

Jean-Marc CABON
GEOMETRE-EXPERT
Diplômé par le gouvernement
9 Rue Canal B.P. 21
Montreuil-sur-Mer
L'authenticité de ce document
est exclusivement assurée par
la signature originale du
Géomètre-Expert

DEPARTEMENT DU PAS-DE-CALAIS
Communes de
MARQUAY et MONCHY BRETON


ASSOCIATION FONCIERE D'AMENAGEMENT FONCIER de
MARQUAY, MONCHY BRETON et Extensions

PROGRAMME des TRAVAUX CONNEXES

Consultation sur le Projet
du 201 au 201

Dressé par le Géomètre-Expert
soussigné

Dossier : 10623 Date: le Echelle 1/5000e

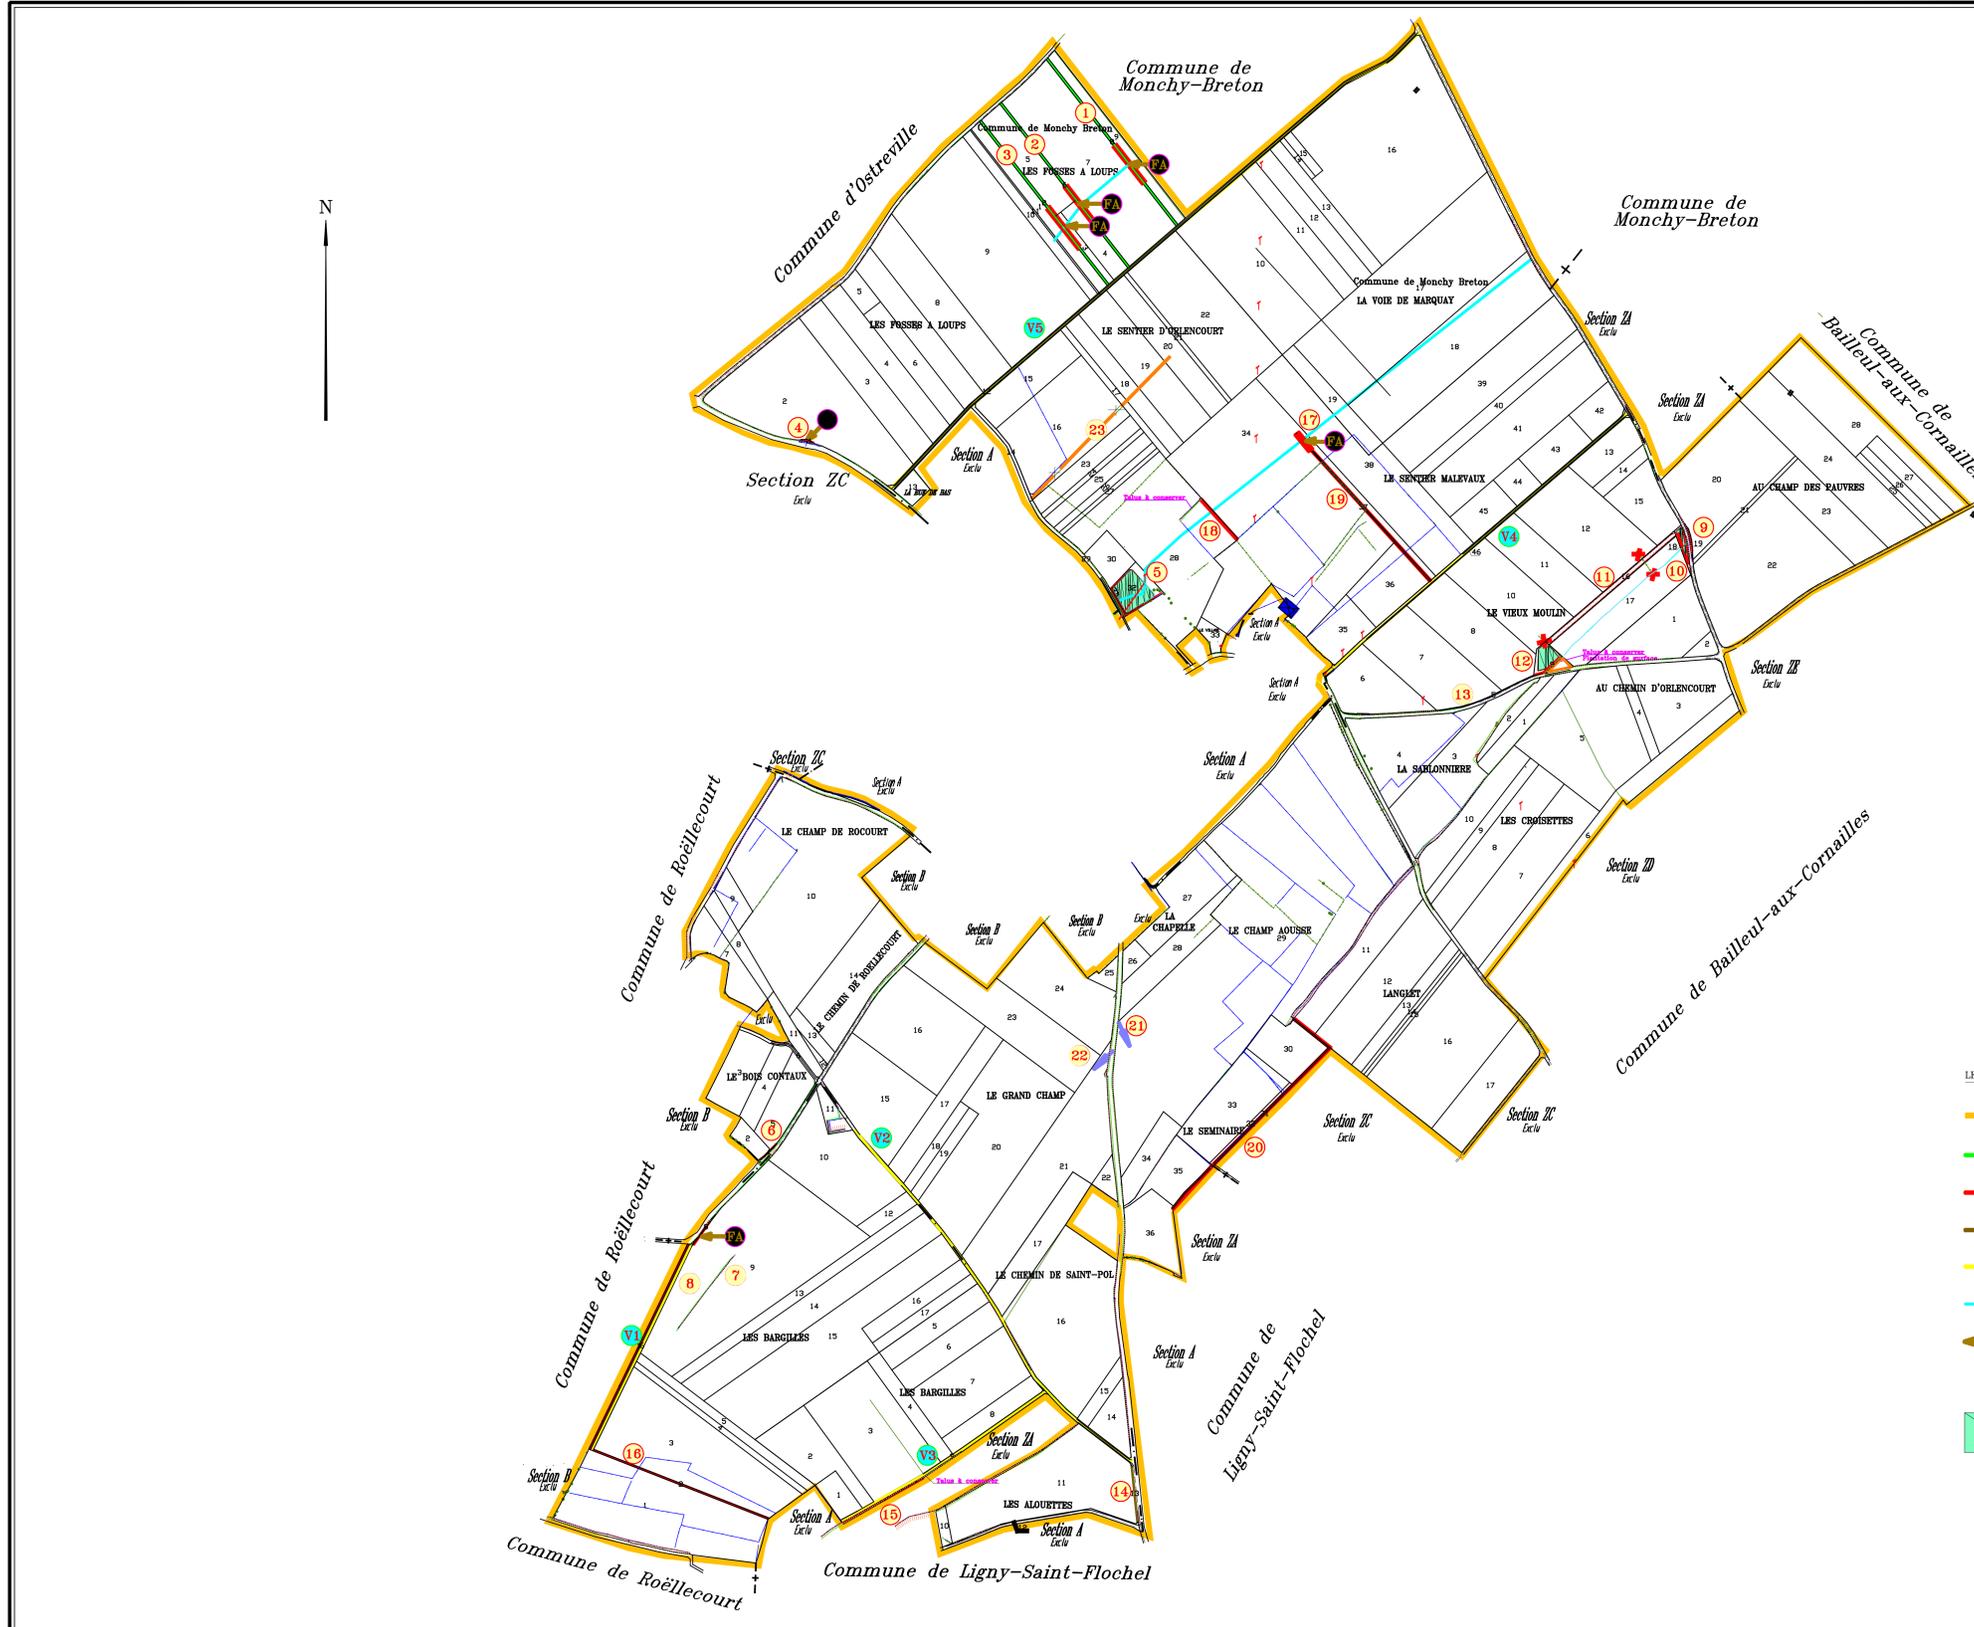

- LEGENDE:
- Périmètre de l'aménagement Foncier
 - Bande enherbée
 - Haie
 - Fossé à créer
 - Chemin à aménager
 - Talweg
 - Fascine
 - 27 N° d'identification des Travaux Connexes
 - bassin
 - Entrée de champ