

Publication électronique le 9 novembre 2023

DEPARTEMENT DU PAS-DE-CALAIS

ARRETE DU PRESIDENT
DU CONSEIL DEPARTEMENTAL**Restriction de la Circulation**
LA ROUTE DEPARTEMENTALE D46
au territoire des communes de PLOUVAIN et ROEUX
TRAVAUX
pour étude de sol
Section hors agglomération
du 09 novembre 2023 au 08 décembre 2023

Le Président du Conseil départemental,

Vu le Code Général des Collectivités Territoriales,

Vu le Code de la Route,

Vu l'Instruction Interministérielle sur la Signalisation Routière,

Vu le Règlement Général de Voirie Interdépartemental, approuvé par arrêté n°A2015-01, en date du 21 septembre 2015 par Monsieur le Président du Conseil départemental,

Considérant la demande du 27/10/2023, par laquelle l'Entreprise GINGER-CEBTP Béthune, fait connaître le déroulement des travaux pour étude de sol, le 09 novembre 2023,

Considérant que pour assurer la sécurité des usagers du domaine public routier départemental, la réalisation des travaux pour étude de sol, va nécessiter une restriction de la circulation sur la route départementale D46 du PR 1+600 au PR 1+900, hors agglomération, du 09 novembre 2023 au 08 décembre 2023 et qu'il convient de prendre des mesures pour faciliter l'exécution des travaux et de prévenir les accidents,

Considérant l'information préalable faite auprès de Messieurs les Maires des communes de PLOUVAIN et ROEUX,

Considérant l'information préalable faite auprès de Monsieur le Commandant de la Brigade de Gendarmerie de VIS EN ARTOIS,

..... **ARRETE**

ARTICLE 1 : La circulation sera restreinte sur la route départementale D46 du PR 1+600 au PR 1+900, hors agglomération, sur le territoire des communes de PLOUVAIN et ROEUX, du 09 novembre 2023 au 08 décembre 2023, pour permettre l'exécution des travaux susvisés.

ARTICLE 2 : Ces restrictions consisteront en :

- alternat de circulation réglé par feux tricolores,
- interdiction de doubler ou de dépasser,
- interdiction de stationner au droit des travaux,
- limitation de la vitesse à 50 km/h,

ARTICLE 3 : Les panneaux de signalisation réglementaire seront posés par les soins et aux frais de l'entreprise chargée de l'exécution des travaux, aux extrémités des sections restreintes, conformément aux prescriptions de l'Instruction Interministérielle sur la Signalisation Routière (arrêté du 24 novembre 1967 modifié) explicitées par la Maison du Département Aménagement et Développement Territorial de l'Arrageois.

ARTICLE 4 : Toute contravention au présent arrêté sera constatée et poursuivie conformément aux lois et règlements en vigueur.

ARTICLE 5 :

- Madame la Directrice Générale des Services du Département,
- Monsieur le Directeur de la Maison du Département Aménagement et Développement Territorial de l'Arrageois,
- Monsieur le Responsable de l'Entreprise chargée des travaux,


sont chargés, chacun en ce qui le concerne, de l'exécution du présent arrêté qui sera publié au recueil des Actes Administratifs du Département et affiché au siège du Département du Pas-de-Calais.


ARRAS, le..... **08 NOV. 2023**

**Pour le Président du Conseil départemental,
Pour le Directeur de la Maison du Département
Aménagement et Développement Territorial de l'Arrageois
Le Responsable de l'Unité Routes et Mobilités**

COPIE CONFORME A L'ORIGINAL
Laurent REGNIER

CHANTIER FIXE - AVEC EMPIETEMENT SUR LA CHAUSSEE HORS AGGLOMERATION
 Alternat par feux tricolores
ATTENTION : signaux AK et B = Classe 2 - dim AK = 1000mm, dim B = 850mm

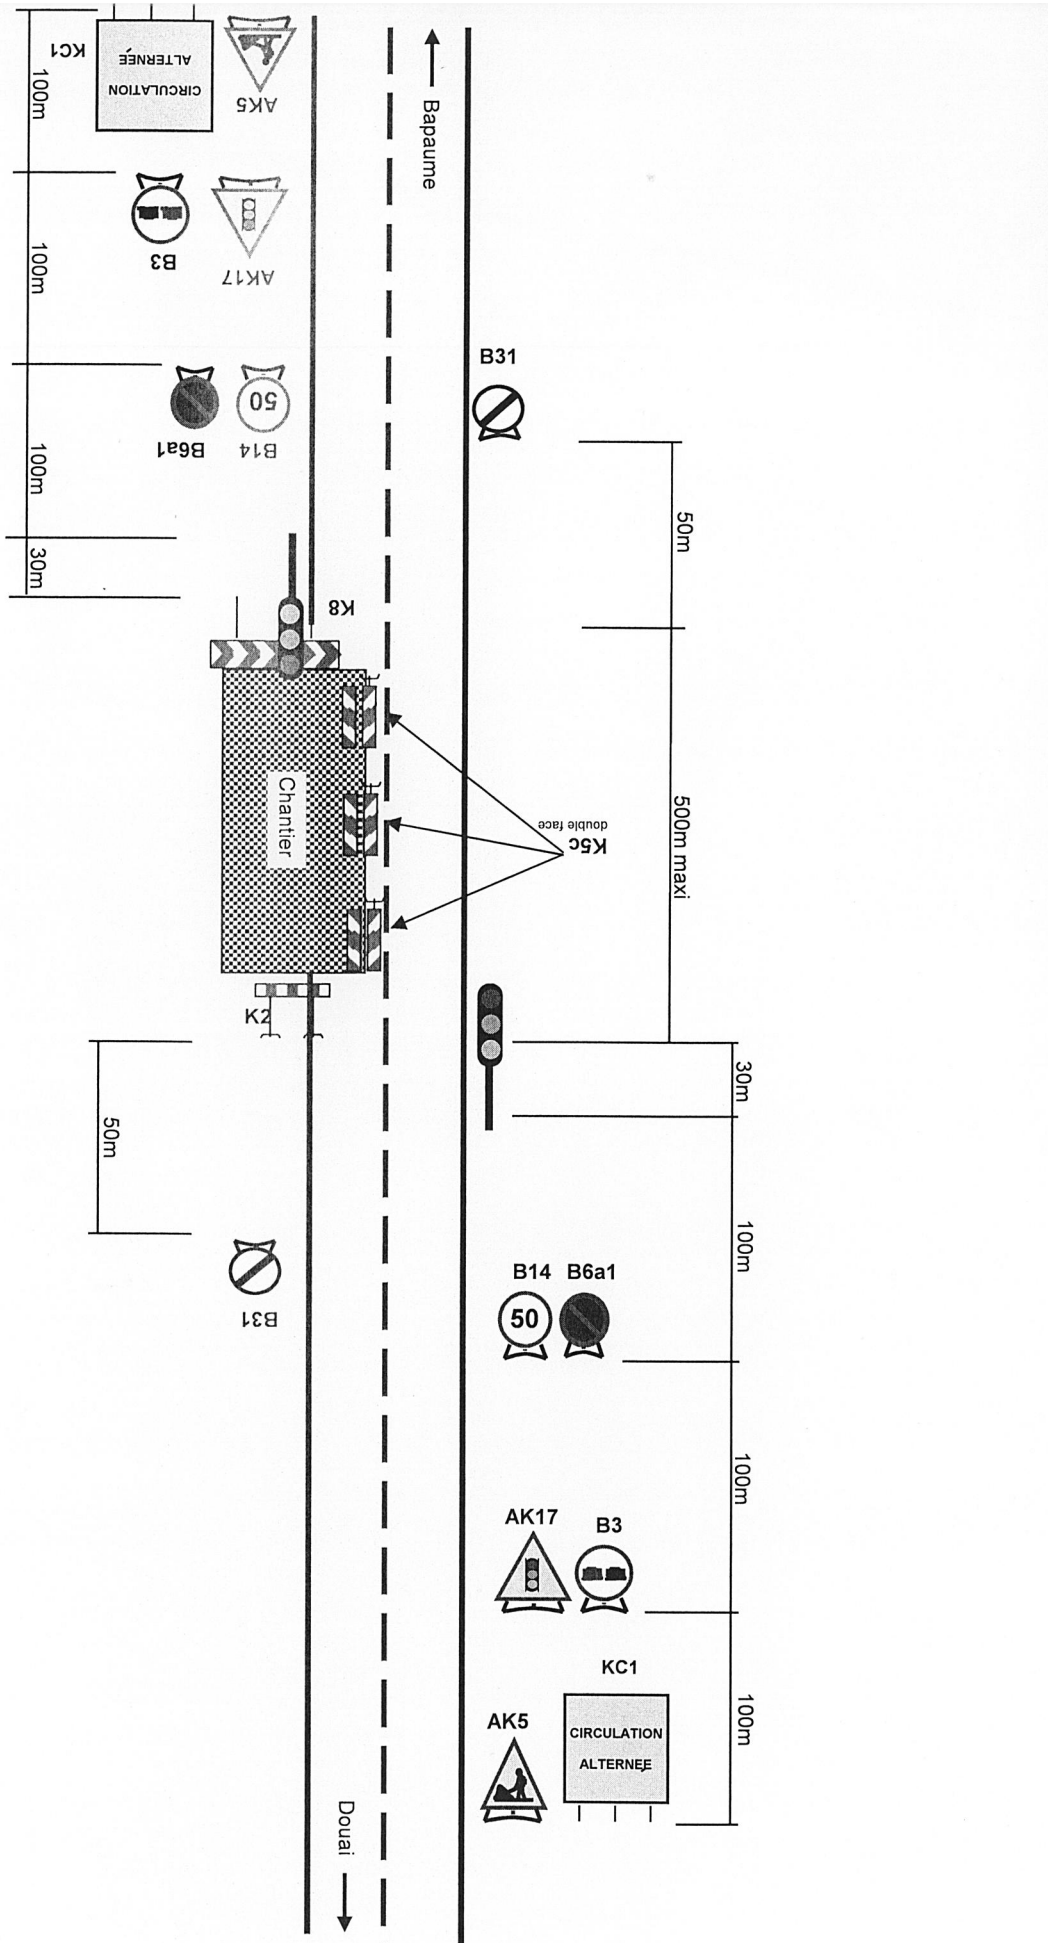

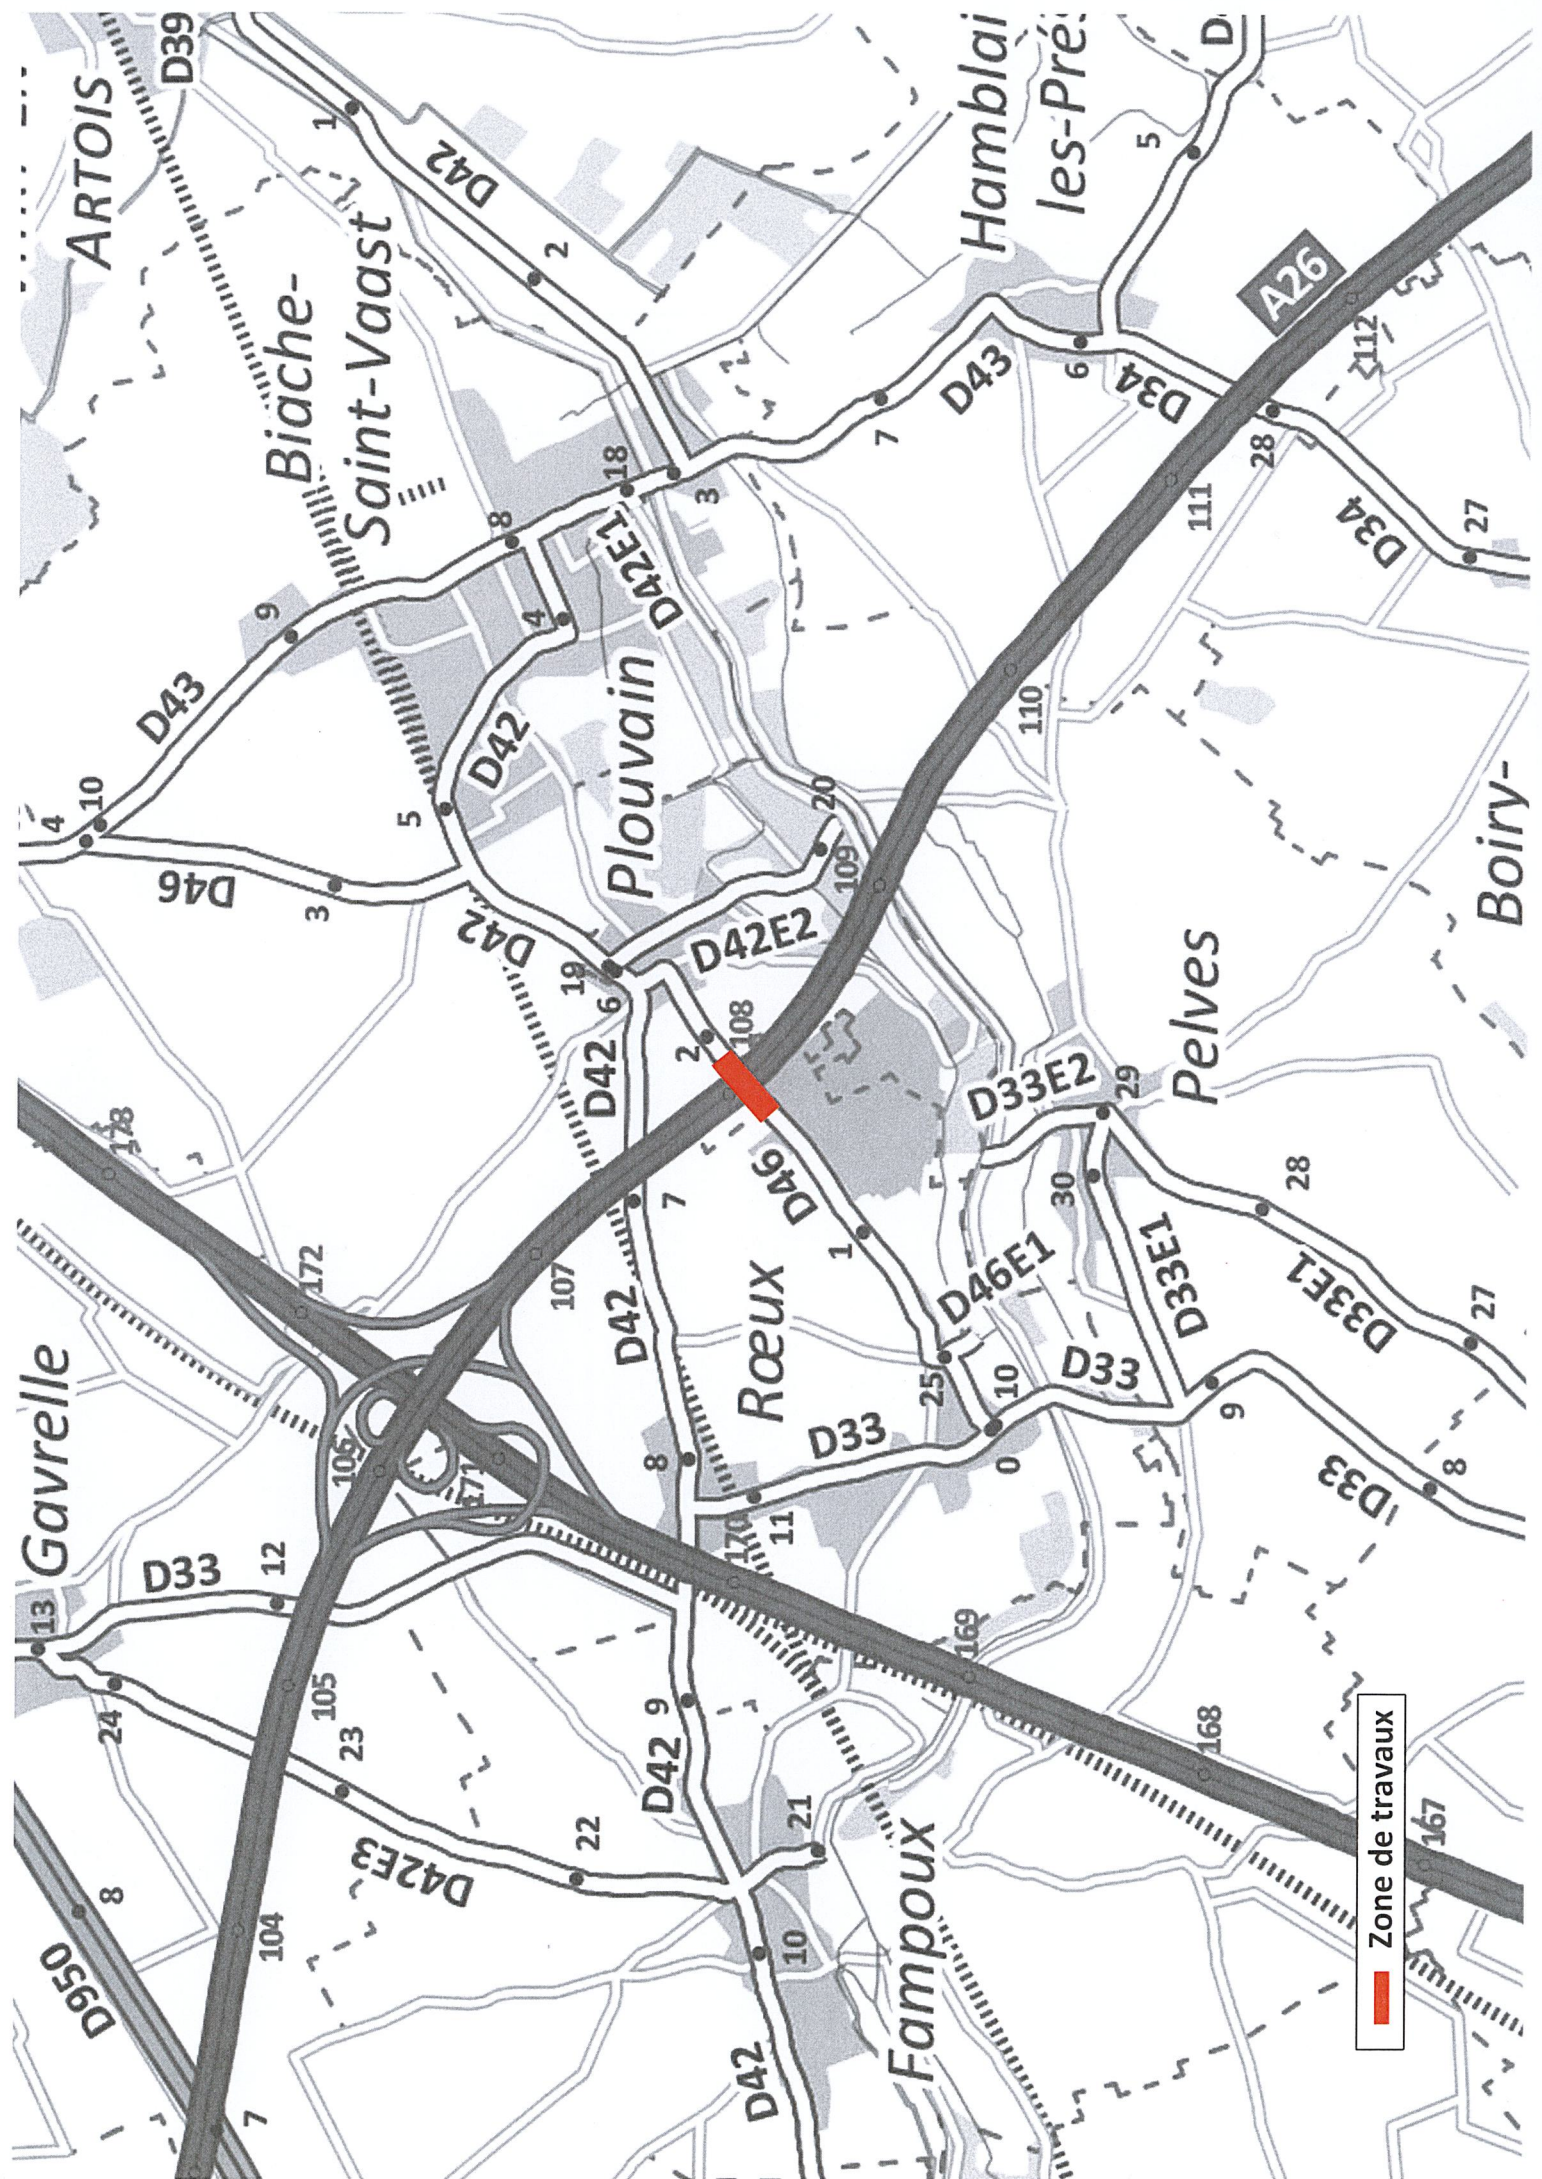

 Zone de travaux