

DEPARTEMENT DU PAS DE CALAIS

**62 Pas-de-Calais**  
Le Département

OPÉRATION D'AMÉNAGEMENT FONCIER AGRICOLE  
FORESTIER ET ENVIRONNEMENTAL

Commune de FICHEUX

avec extension sur les communes de  
BLAIRVILLE  
HENDECOURT-LES-RANSART  
MERCATEL  
BOISLEUX-AU-MONT

----- Limite de commune  
----- Périimètre AFAFE



Bureau secondaire  
de Coen  
37, rue des Compagnons  
14000 Coen  
Téléphone : 02 31 53 39 00  
Télécopie : 02 31 53 39 01  
E-mail :  
agence.coen@gemat.fr

**Geomat**  
GÉOMÈTRES-EXPERTS

Dressé le 04/03/2024 par  
Denis ATTENCIA  
géomètre-expert agréé

ECHELLE : 1/5000

**PLAN PROJET**

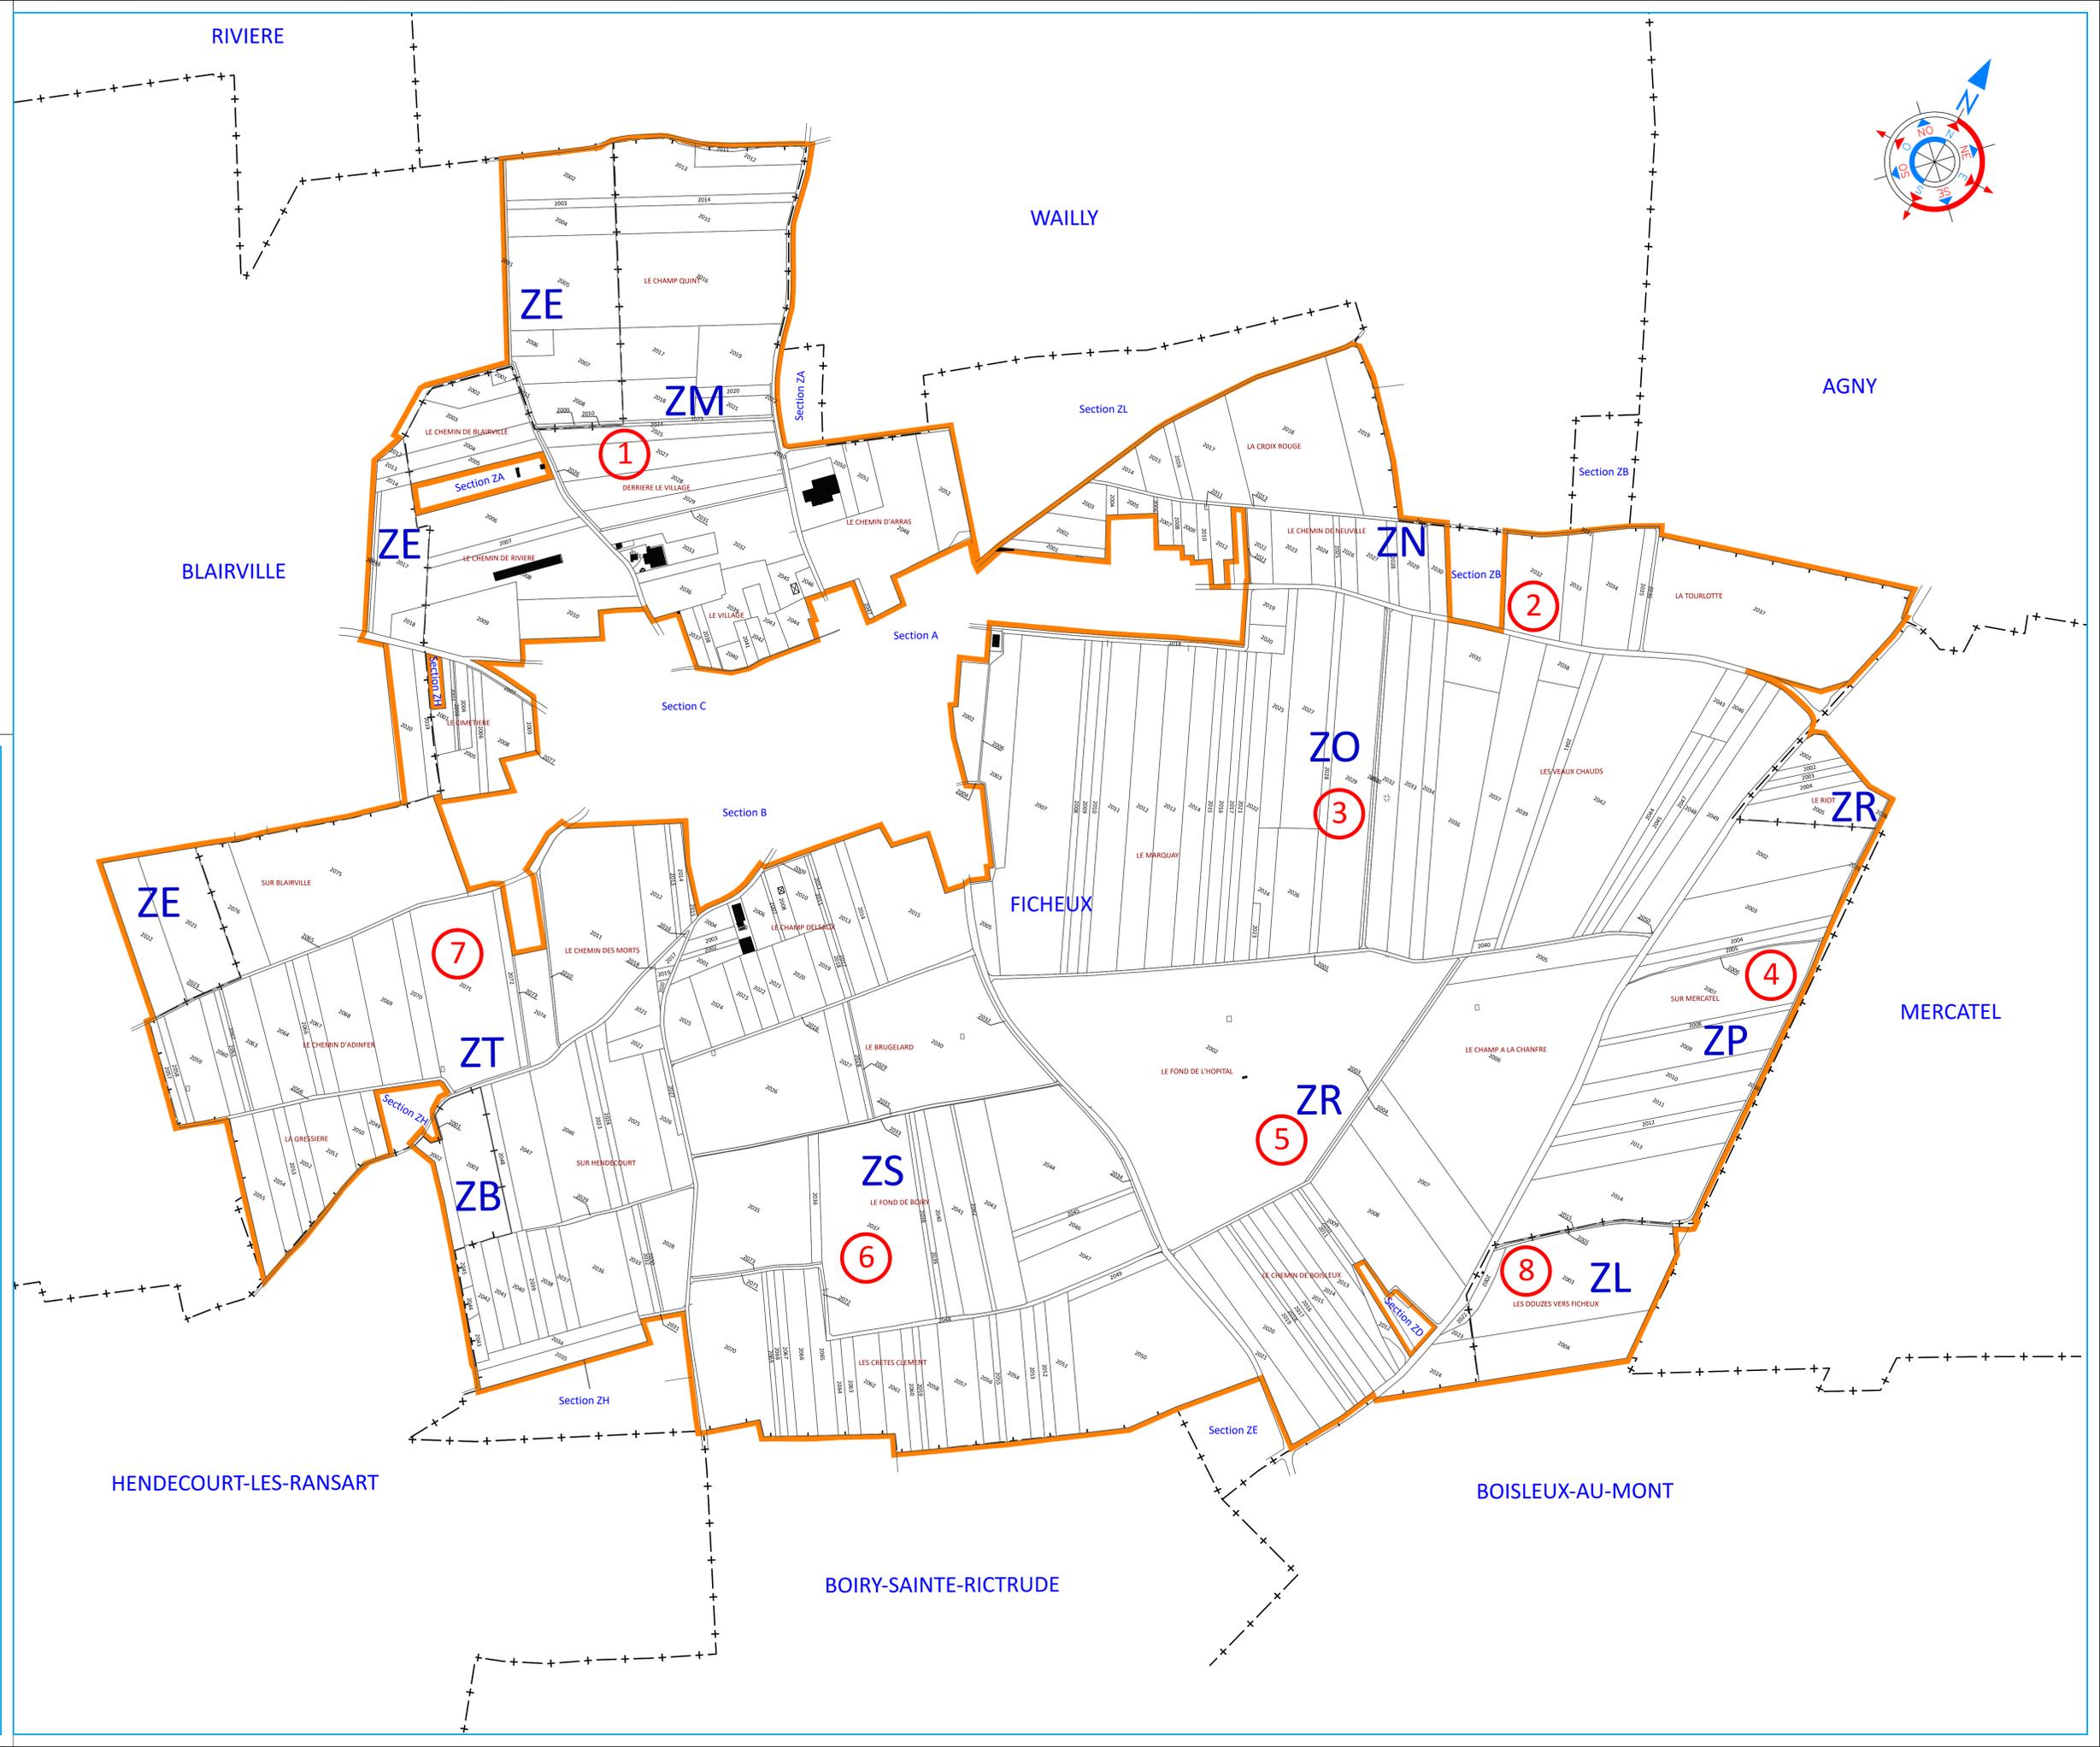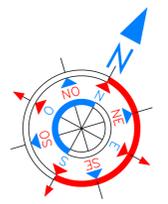

**AFAFE de la Commune de FICHEUX**  
avec extension sur les communes de BLAIRVILLE, MERCATEL,  
HENDECOURT LES RANSART et BOISLEUX AU MONT.

**ENQUETE PROJET**

Plan approuvé par la commission communale  
dans sa séance du 28 Novembre 2023

Le Président Le Secrétaire

Déposé du 04/03/2024 au 05/04/2024  
Le Maire

Plan portant en rouge les modifications  
prescrites par la Commission Communale  
dans sa séance du .....

Le Président Le Secrétaire

Déposé du ..... au .....

Le Maire

Plan portant en bleu les modifications  
prescrites par la Commission Départementale  
dans sa séance du .....

Le Président Le Secrétaire