

DEPARTEMENT DU PAS-DE-CALAIS

**ARRETE DU PRESIDENT
DU CONSEIL DEPARTEMENTAL**

**Restriction de la Circulation
LA ROUTE DEPARTEMENTALE D943
au territoire des communes de BOURECQ et LILLERS
TRAVAUX
Signalisation horizontale
Section hors agglomération
du 28 mars 2024 au 30 avril 2024**

Le Président du Conseil départemental,

Vu le Code Général des Collectivités Territoriales,

Vu le Code de la Route,

Vu l'Instruction Interministérielle sur la Signalisation Routière,

Vu le Règlement Général de Voirie Interdépartemental, approuvé par arrêté n°A2015-01, en date du 21 septembre 2015 par Monsieur le Président du Conseil départemental,

Considérant la demande en date du 22/03/2024, par laquelle T1 Groupe Hélios, fait connaître le déroulement des travaux de Signalisation horizontale, à compter du 28 mars 2024,

Considérant que pour assurer la sécurité des usagers du domaine public routier départemental, la réalisation des travaux de Signalisation horizontale, va nécessiter une restriction de la circulation sur la route départementale D943 du PR 43+40 au PR 45+50, hors agglomération, du 28 mars 2024 au 30 avril 2024 pour une durée de 3 jours de travaux selon la météo, et qu'il convient de prendre des mesures pour faciliter l'exécution des travaux et de prévenir les accidents,

Considérant l'information préalable faite auprès de Madame et Monsieur les Maires des communes de BOURECQ et LILLERS,

Considérant l'information préalable faite auprès de Messieurs le Commissaire de Police de AUCHEL et le Commandant de la Brigade de Gendarmerie de ISBERGUES,

..... ARRETE

ARTICLE 1 : La circulation sera restreinte sur la route départementale D943 du PR 43+40 au PR 45+50, hors agglomération, sur le territoire des communes de BOURECQ et LILLERS, du 28 mars 2024 au 30 avril 2024 pour une durée de 3 jours de travaux selon la météo, pour permettre l'exécution des travaux susvisés.

ARTICLE 2 : Ces restrictions consisteront en :

- interdiction de doubler ou de dépasser,
- limitation de la vitesse à 50 km/h,
- alternat de circulation réglé par feux tricolores,
- respect de la fiche chantier CF24,

ARTICLE 3 : Les panneaux de signalisation réglementaire seront posés par les soins et aux frais de l'entreprise chargée de l'exécution des travaux, aux extrémités des sections restreintes, conformément aux prescriptions de l'Instruction Interministérielle sur la Signalisation Routière (arrêté du 24 novembre 1967 modifié) explicitées par la Maison du Département Aménagement et Développement Territorial de l'Artois,

ARTICLE 4 : Toute contravention au présent arrêté sera constatée et poursuivie conformément aux lois et règlements en vigueur.

ARTICLE 5 :

- Madame la Directrice Générale des Services du Département,
- Madame la Directrice de la Maison du Département Aménagement et Développement Territorial de l'Artois,
- Monsieur le Responsable de l'Entreprise chargée des travaux,

sont chargés, chacun en ce qui le concerne, de l'exécution du présent arrêté qui sera publié au recueil des Actes Administratifs du Département et affiché au siège du Département du Pas-de-Calais.

Pour le Président du Conseil départemental,

Le 25 mars 2024

A blue ink electronic signature, appearing to be 'G. Freville', written over a horizontal line.


Signé électroniquement par
Gerard FREVILLE
ORDONNATEUR

Chantiers fixes

CF24


Alternat par signaux tricolores

Circulation alternée
Route à 2 voies

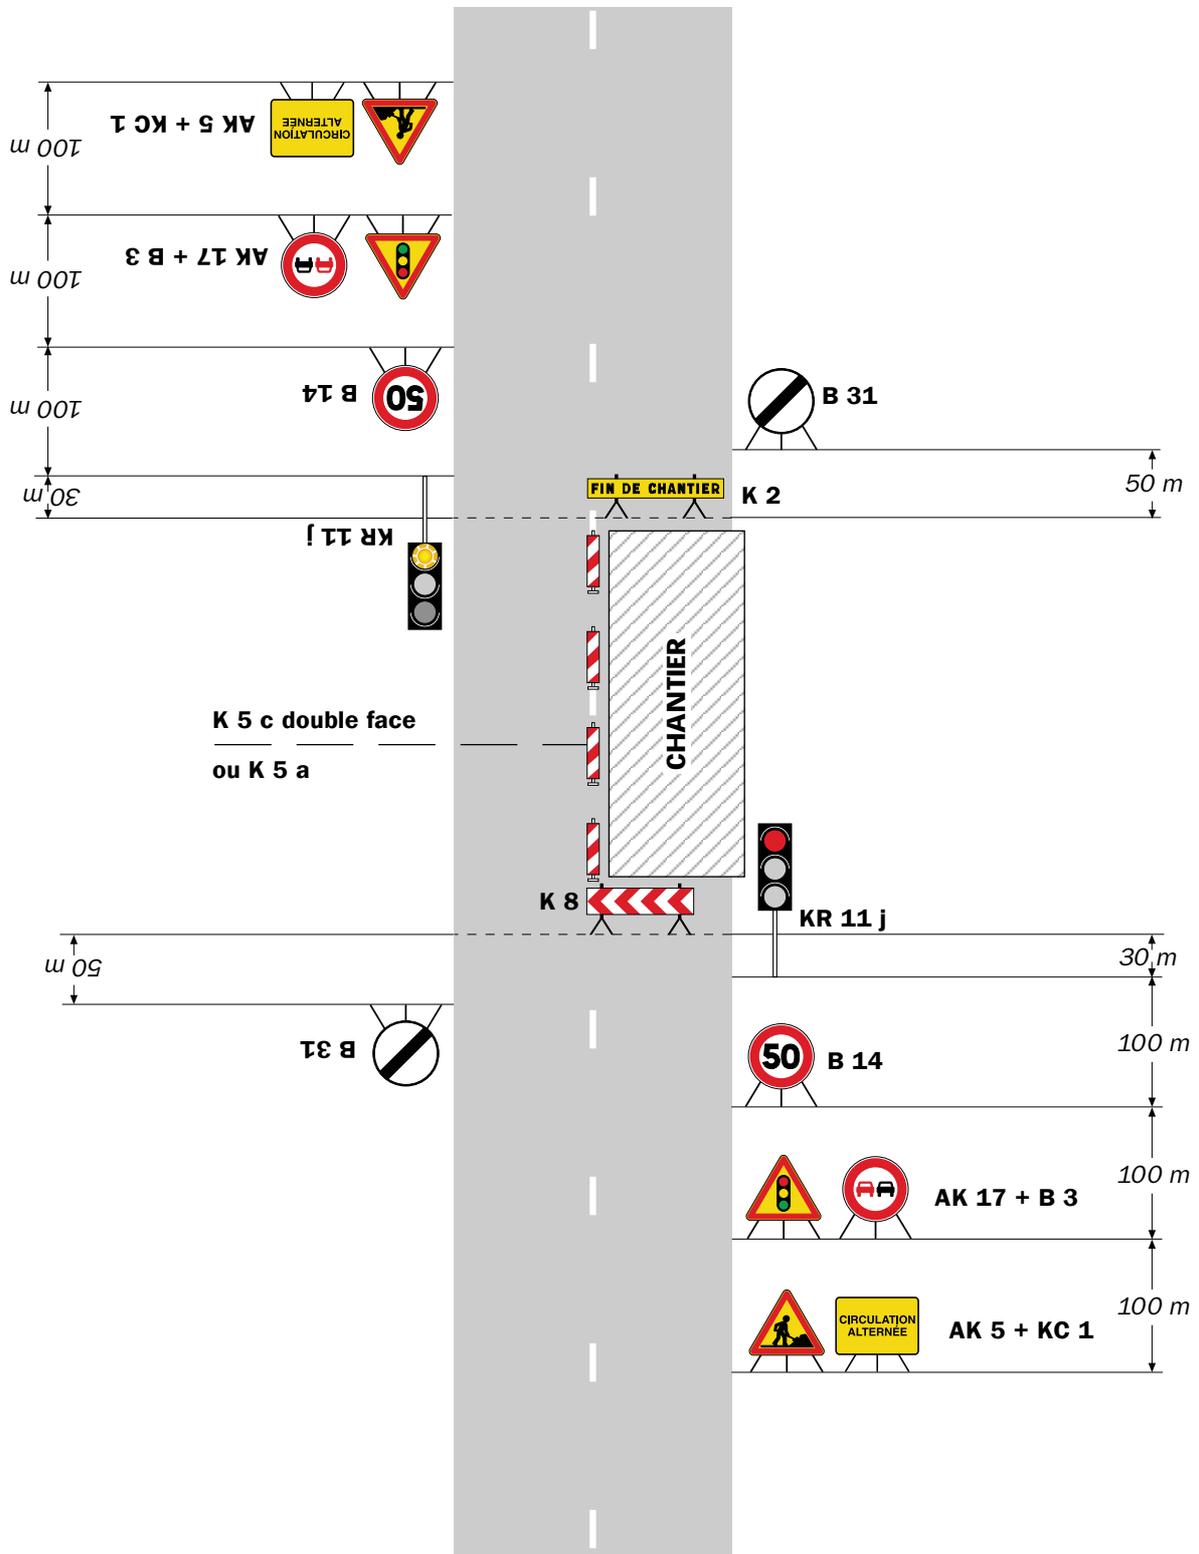

Remarque(s) :

- Schéma à appliquer notamment lorsque l'alternat doit être maintenu de nuit, en absence de visibilité réciproque.
- Un panneau B 14 de limitation de vitesse à 70 km/h peut éventuellement être intercalé entre les panneaux AK 5 et AK 17.

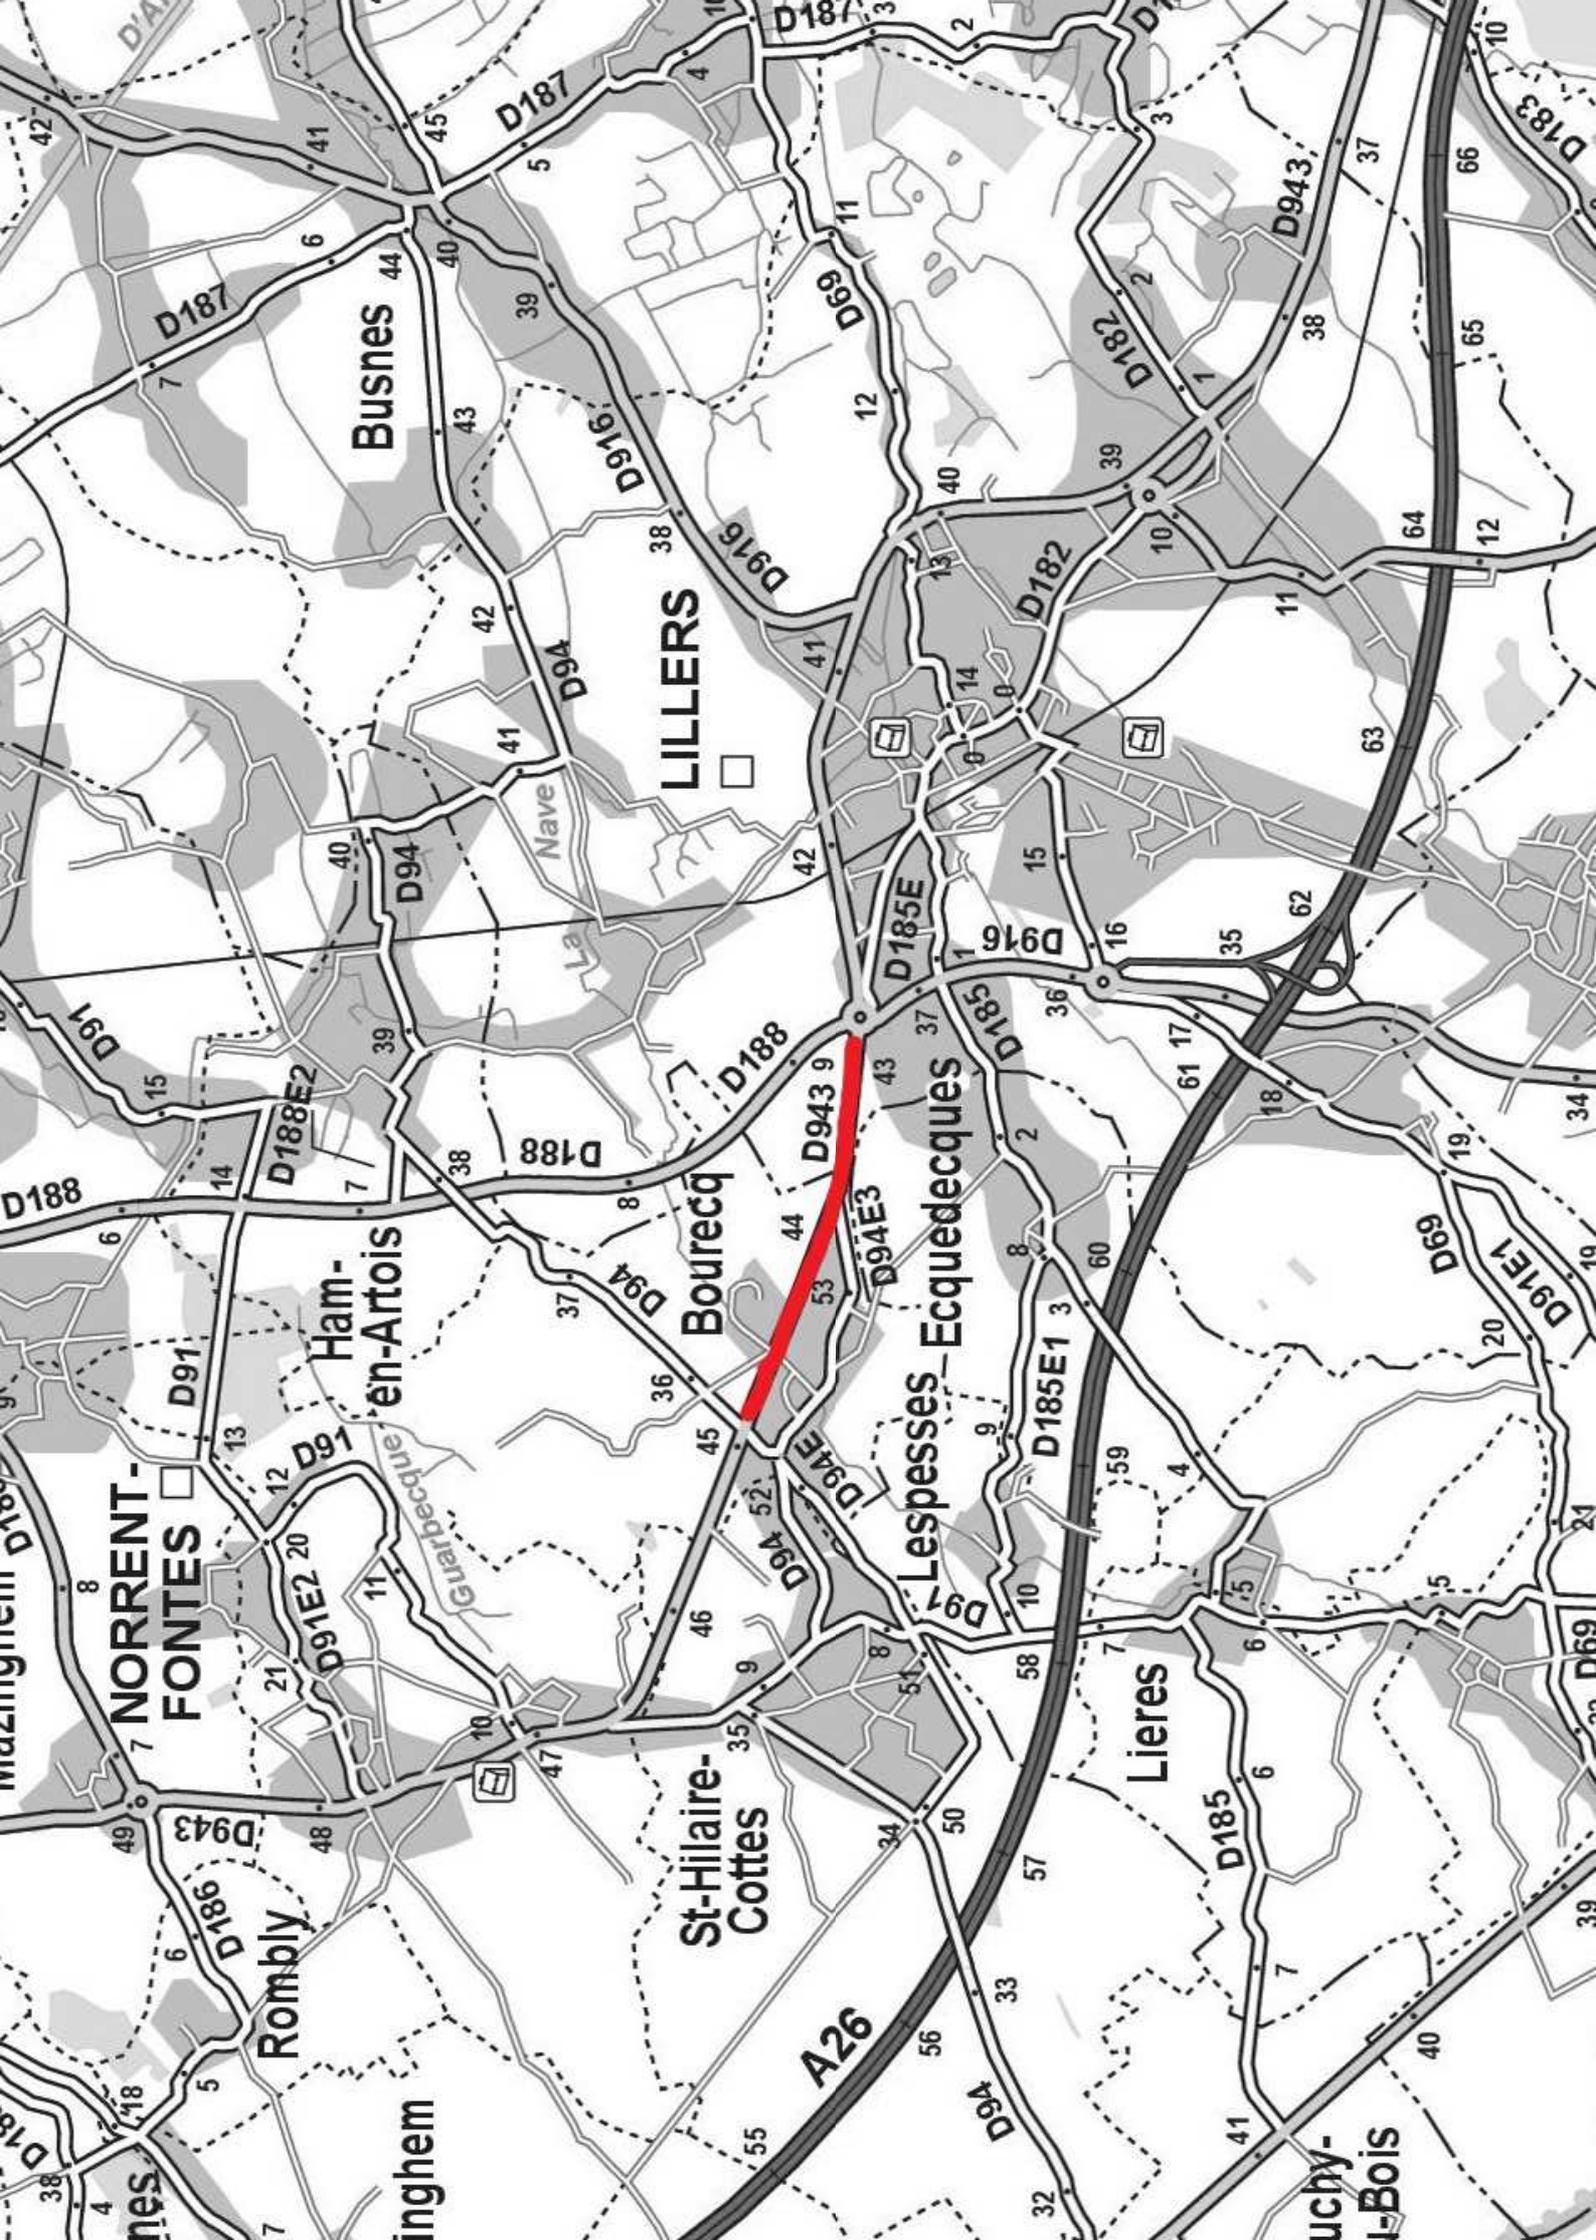

Busnes

LILLERS

Boureçq

Lespesses Ecquedecques

Lieres

NORRENT-FONTES

Ham-en-Artois

St-Hilaire-Cottes

Rombly

A26

uchy-I-Bois

D187

D187

D182

D188

D185E

D91

D188

D185

D91

D94

D943

D91E2

D94

D916

D943

D91

D94

D94E3

D186

D91E2

D94

D94E

D186

D91E2

D94

D94E