

**DEPARTEMENT DU PAS-DE-CALAIS**

**ARRETE DU PRESIDENT  
DU CONSEIL DEPARTEMENTAL**

**Restriction de la Circulation  
sur LA ROUTE DEPARTEMENTALE D165E2  
au territoire des communes de DOUVRIN et WINGLES  
TRAVAUX  
Signalisation horizontale  
Section hors agglomération  
du 25 juillet 2024 au 23 août 2024**

Le Président du Conseil départemental,

**Vu** le Code Général des Collectivités Territoriales,

**Vu** le Code de la Route,

**Vu** l'Instruction Interministérielle sur la Signalisation Routière,

**Vu** le Règlement Général de Voirie Interdépartemental, approuvé par arrêté n°A2015-01, en date du 21 septembre 2015 par Monsieur le Président du Conseil départemental,

**Considérant** la demande du 23/07/2024, par laquelle le T1 Groupe Helios, fait connaître le déroulement des travaux de Signalisation horizontale par l'entreprise Eiffage, pour une durée de 3 jours de travaux, sur la période du 25 juillet 2024 au 23 août 2024,

**Considérant** que pour assurer la sécurité des usagers du domaine public routier départemental, la réalisation des travaux de Signalisation horizontale, va nécessiter une restriction de la circulation sur la route départementale D165E2 du PR 30+580 au PR 30+1160 côtés droit et gauche, hors agglomération, du 25 juillet 2024 au 23 août 2024, et qu'il convient de prendre des mesures pour faciliter l'exécution des travaux et de prévenir les accidents,

**Considérant** l'information faite auprès de Messieurs les Maires des communes de DOUVRIN et WINGLES,

**Considérant** l'information faite auprès de Messieurs les Commissaires de Police de BETHUNE et LENS,

**..... ARRETE**

**ARTICLE 1** : La circulation sera restreinte sur la route départementale D165E2 du PR 30+580 au PR 30+1160 côtés droit et gauche, hors agglomération, sur le territoire des communes de DOUVRIN et WINGLES, pour une durée de 3 jours de travaux, sur la période du 25 juillet 2024 au 23 août 2024, pour permettre l'exécution des travaux susvisés.

**ARTICLE 2 :** Ces restrictions consisteront en :

- limitation de la vitesse à 50 km/h,
- interdiction de doubler ou de dépasser,
- interdiction de s'arrêter ou de stationner,
- alternat de circulation réglé par feux tricolores,
- la signalisation posée par l'entreprise devra être conforme au schéma ci-joint: CF24.

**ARTICLE 3 :** Les panneaux de signalisation réglementaire seront posés par les soins et aux frais de l'entreprise chargée de l'exécution des travaux, aux extrémités des sections restreintes, conformément aux prescriptions de l'Instruction Interministérielle sur la Signalisation Routière (arrêté du 24 novembre 1967 modifié) explicitées par la Maison du Département Aménagement et Développement Territorial de l'Artois,

**ARTICLE 4 :** Toute contravention au présent arrêté sera constatée et poursuivie conformément aux lois et règlements en vigueur.

**ARTICLE 5 :**

- Madame la Directrice Générale des Services du Département,
- Madame la Directrice de la Maison du Département Aménagement et Développement Territorial de l'Artois,
- Monsieur le Responsable de l'Entreprise chargée des travaux,

sont chargés, chacun en ce qui le concerne, de l'exécution du présent arrêté qui sera publié au recueil des Actes Administratifs du Département et affiché au siège du Département du Pas-de-Calais.


**Pour le Président du Conseil départemental,**

Le 23 juillet 2024



Signé électroniquement par  
Gerard FREVILLE  
ORDONNATEUR

*Zone des travaux*

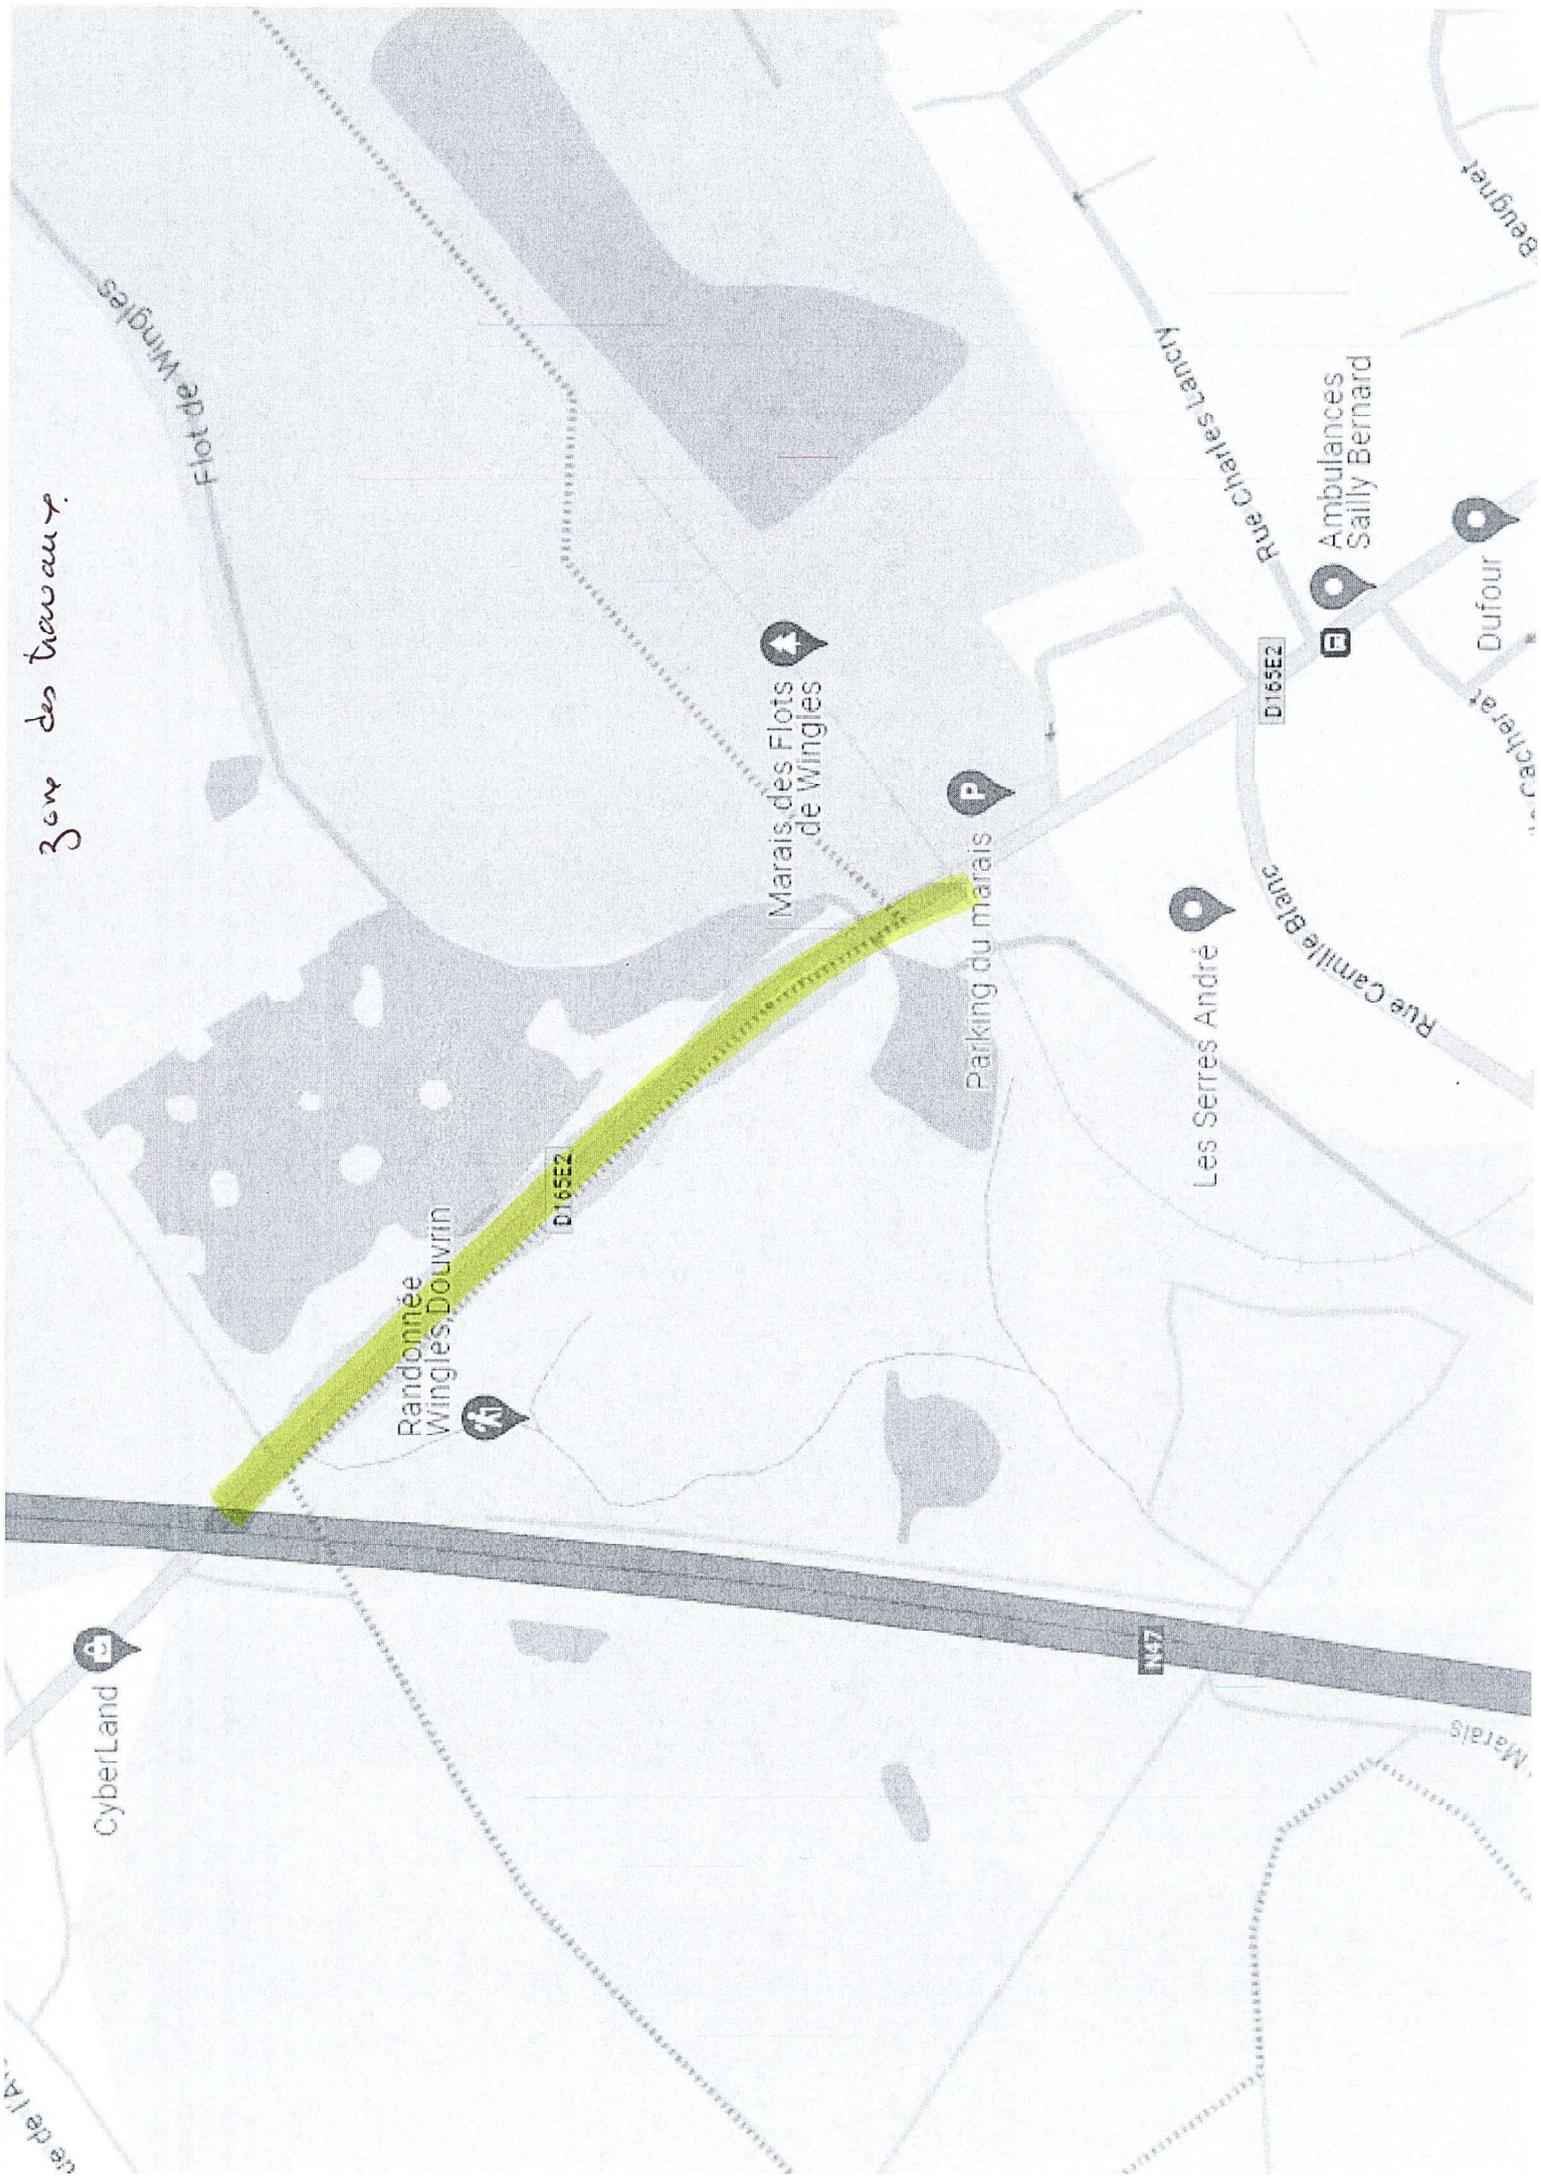

CyberLand

Randonnée  
Wingles, Douvrin

D165E2

Marais des Flots  
de Wingles

Parking du marais

Les Serres André

D165E2

Ambulances  
Sully Bernard

Dufour

Marais

N47

Rue Charles Lancy

Rue Camille Blanc


Beugnot

# Chantiers fixes

CF24

Alternat par signaux tricolores

Circulation alternée  
Route à 2 voies

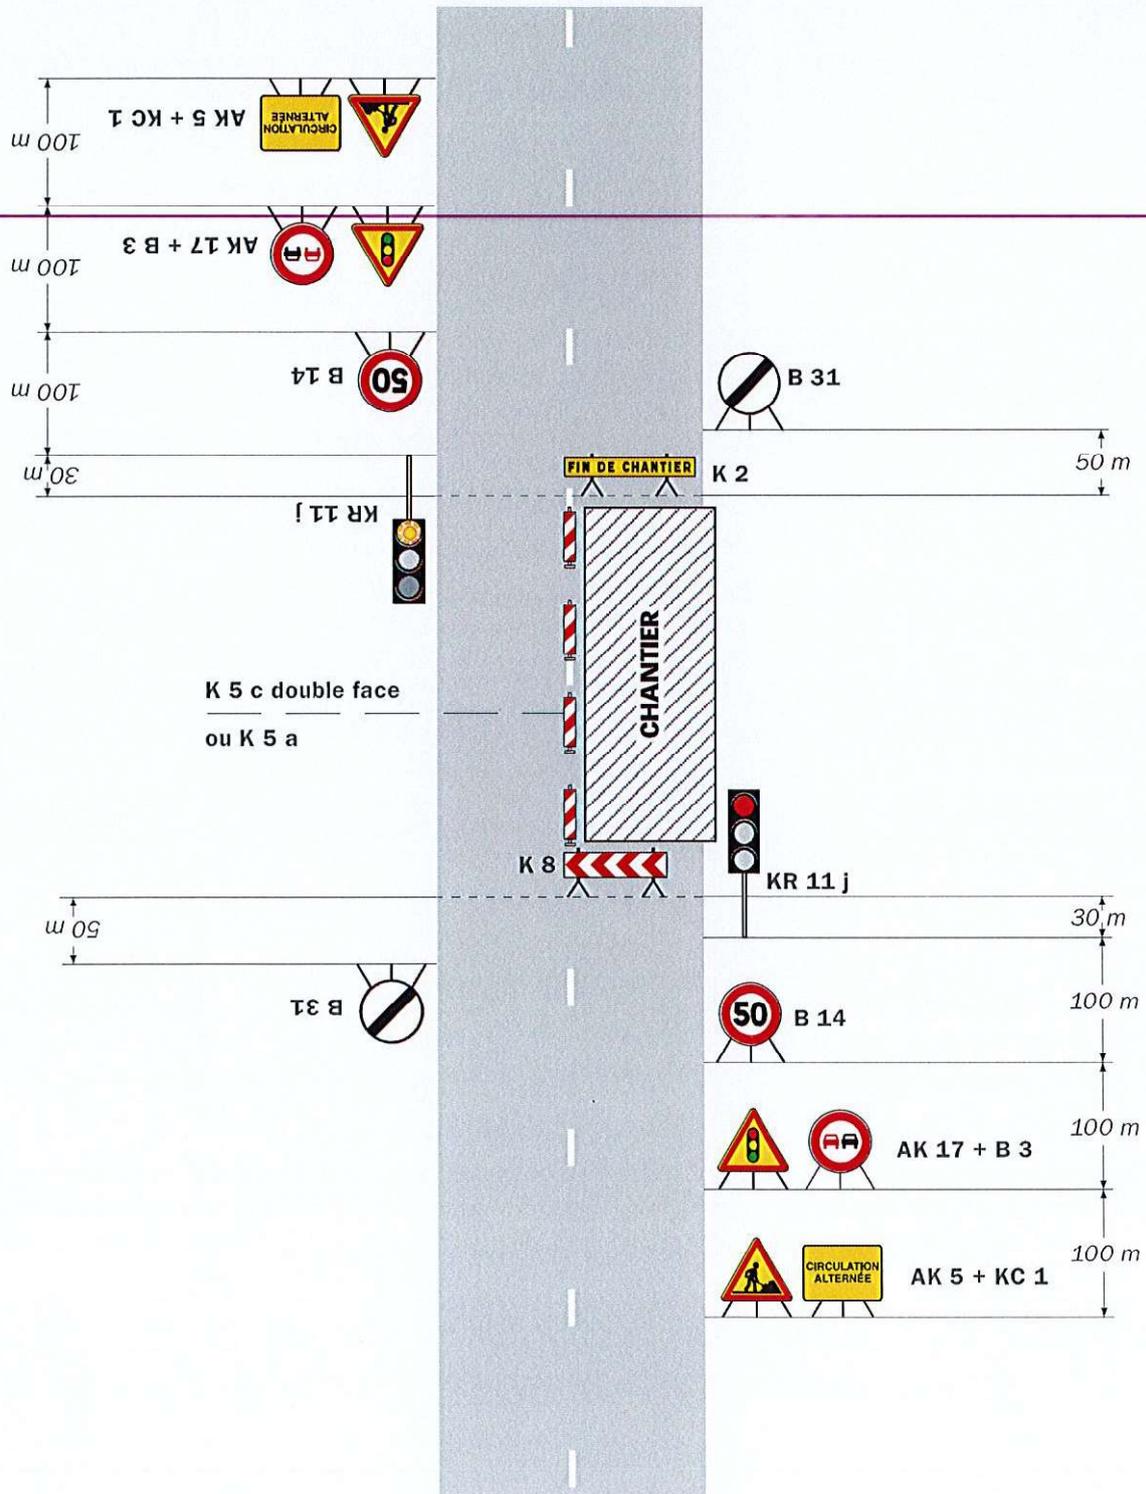

**Remarque(s) :**

- Schéma à appliquer notamment lorsque l'alternat doit être maintenu de nuit, en absence de visibilité réciproque.
- Un panneau B 14 de limitation de vitesse à 70 km/h peut éventuellement être intercalé entre les panneaux AK 5 et AK 17.