

DEPARTEMENT DU PAS-DE-CALAIS

**ARRETE DU PRESIDENT
DU CONSEIL DEPARTEMENTAL**

**Restriction de la Circulation
LA ROUTE DEPARTEMENTALE D70
au territoire de la commune de CHOCQUES
TRAVAUX
Elagage avec nacelle
Section hors agglomération
du 02 décembre 2024 au 20 décembre 2024**

Le Président du Conseil départemental,

Vu le Code Général des Collectivités Territoriales,

Vu le Code de la Route,

Vu l'Instruction Interministérielle sur la Signalisation Routière,

Vu le Règlement Général de Voirie Interdépartemental, approuvé par arrêté n°A2015-01, en date du 21 septembre 2015 par Monsieur le Président du Conseil départemental,

Considérant la demande en date du 26/11/2024, par laquelle Le Conseil départemental du Pas de Calais - MDADT de l'Artois, fait connaître le déroulement des travaux d'Elagage avec nacelle, à compter du 02 décembre 2024,

Considérant que pour assurer la sécurité des usagers du domaine public routier départemental, la réalisation des travaux d'Elagage avec nacelle, va nécessiter une restriction de la circulation sur la route départementale D70 du PR 4+360 au PR 4+640, hors agglomération, du 02 décembre 2024 au 20 décembre 2024, et qu'il convient de prendre des mesures pour faciliter l'exécution des travaux et de prévenir les accidents,

Considérant l'information faite auprès de Monsieur le Maire de la commune de CHOCQUES,

Considérant l'information faite auprès de Monsieur le Commissaire de Police de MARLES-LES-MINES,

..... ARRETE

ARTICLE 1 : La circulation sera restreinte sur la route départementale D70 du PR 4+360 au PR 4+640, hors agglomération, sur le territoire de la commune de CHOCQUES, du 02 décembre 2024 au 20 décembre 2024, pour permettre l'exécution des travaux susvisés.

ARTICLE 2 : Ces restrictions consisteront en :

- alternat de circulation réglé par feux tricolores ou manuellement,
- interdiction de doubler ou de dépasser,

- interdiction de s'arrêter ou de stationner,
- limitation de la vitesse à 70 km/h, puis à 50 km/h,
- respect de la fiche chantier CF23 ou CF24,

ARTICLE 3 : Les panneaux de signalisation réglementaire seront posés par les soins et aux frais de l'entreprise chargée de l'exécution des travaux, aux extrémités des sections restreintes, conformément aux prescriptions de l'Instruction Interministérielle sur la Signalisation Routière (arrêté du 24 novembre 1967 modifié) explicitées par la Maison du Département Aménagement et Développement Territorial de l'Artois,

ARTICLE 4 : Toute contravention au présent arrêté sera constatée et poursuivie conformément aux lois et règlements en vigueur.


ARTICLE 5 :

- Madame la Directrice Générale des Services du Département,
- Madame la Directrice de la Maison du Département Aménagement et Développement Territorial de l'Artois,
- Monsieur le Responsable de l'Entreprise chargée des travaux,


sont chargés, chacun en ce qui le concerne, de l'exécution du présent arrêté qui sera publié au recueil des Actes Administratifs du Département et affiché au siège du Département du Pas-de-Calais.

Pour le Président du Conseil départemental,

Le 26 novembre 2024

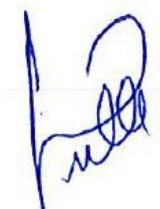A blue ink electronic signature of Gerard Freville, consisting of a stylized, cursive script.

Signé électroniquement par
Gerard FREVILLE
ORDONNATEUR

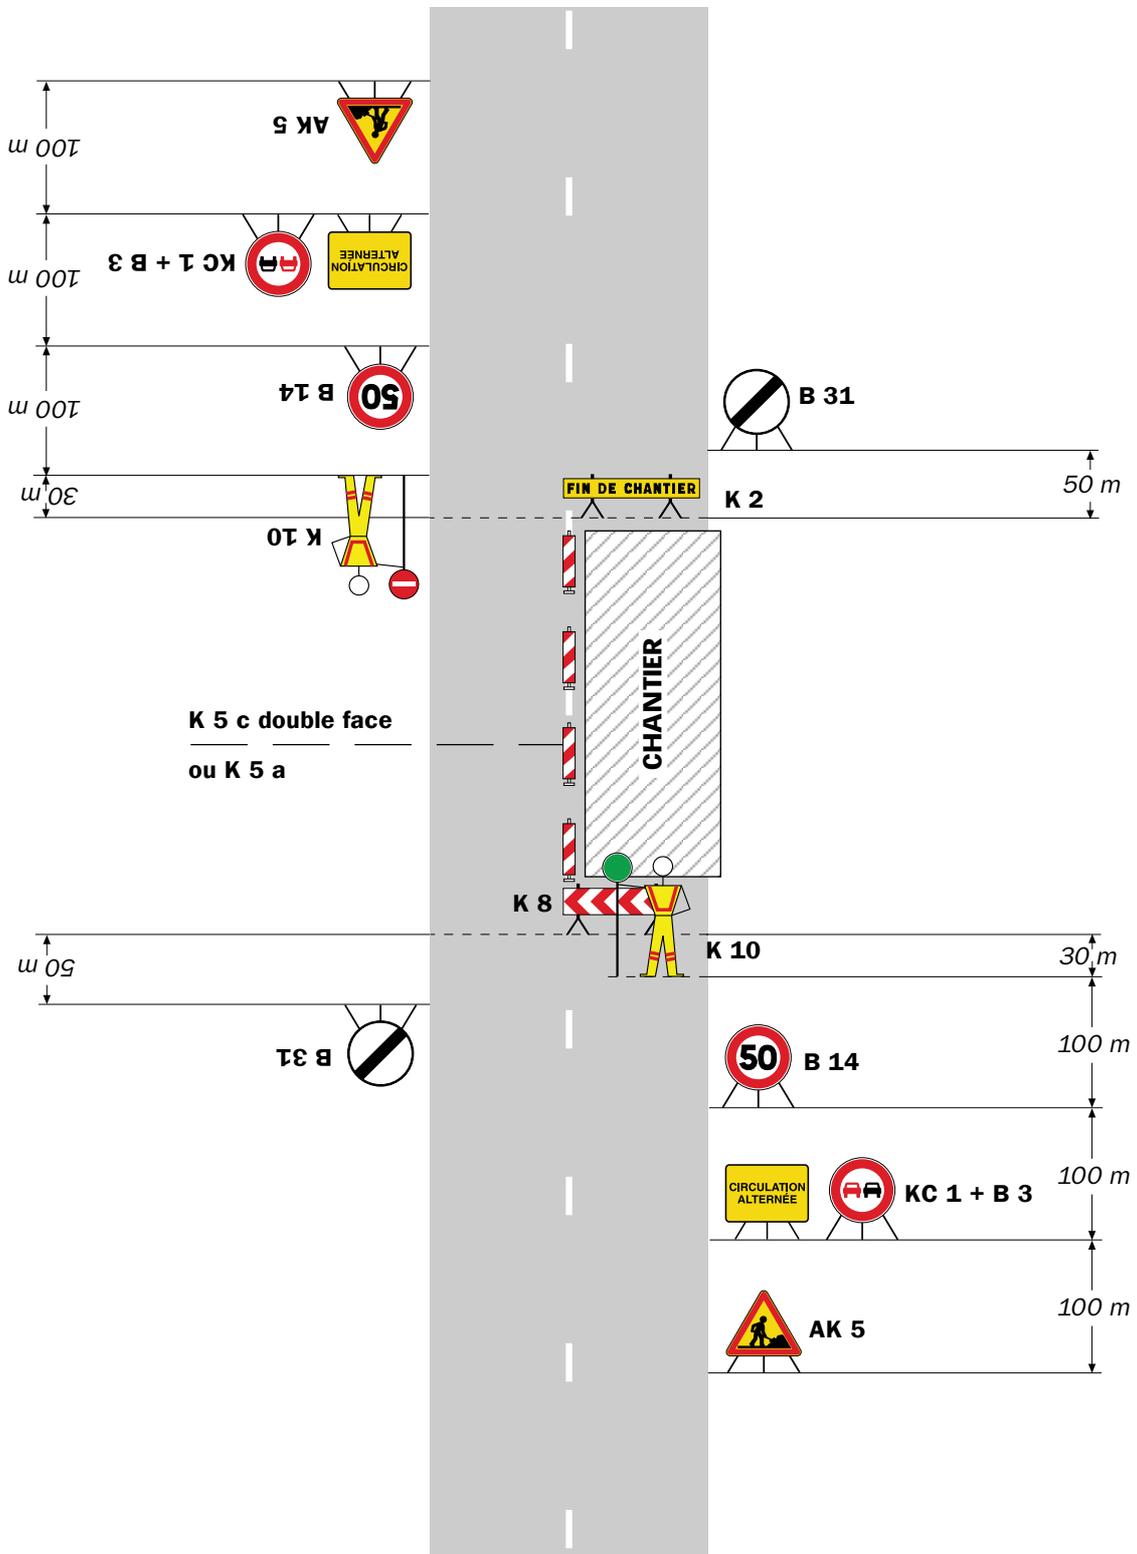

Remarque(s) :

- Dispositif applicable uniquement de jour et sous certaines conditions : Cf. Signalisation temporaire - Les alternats.


- Un panneau B 14 de limitation de vitesse à 70 km/h peut éventuellement être intercalé entre les panneaux AK 5 et KC 1.

Chantiers fixes

CF24


Alternat par signaux tricolores

Circulation alternée
Route à 2 voies

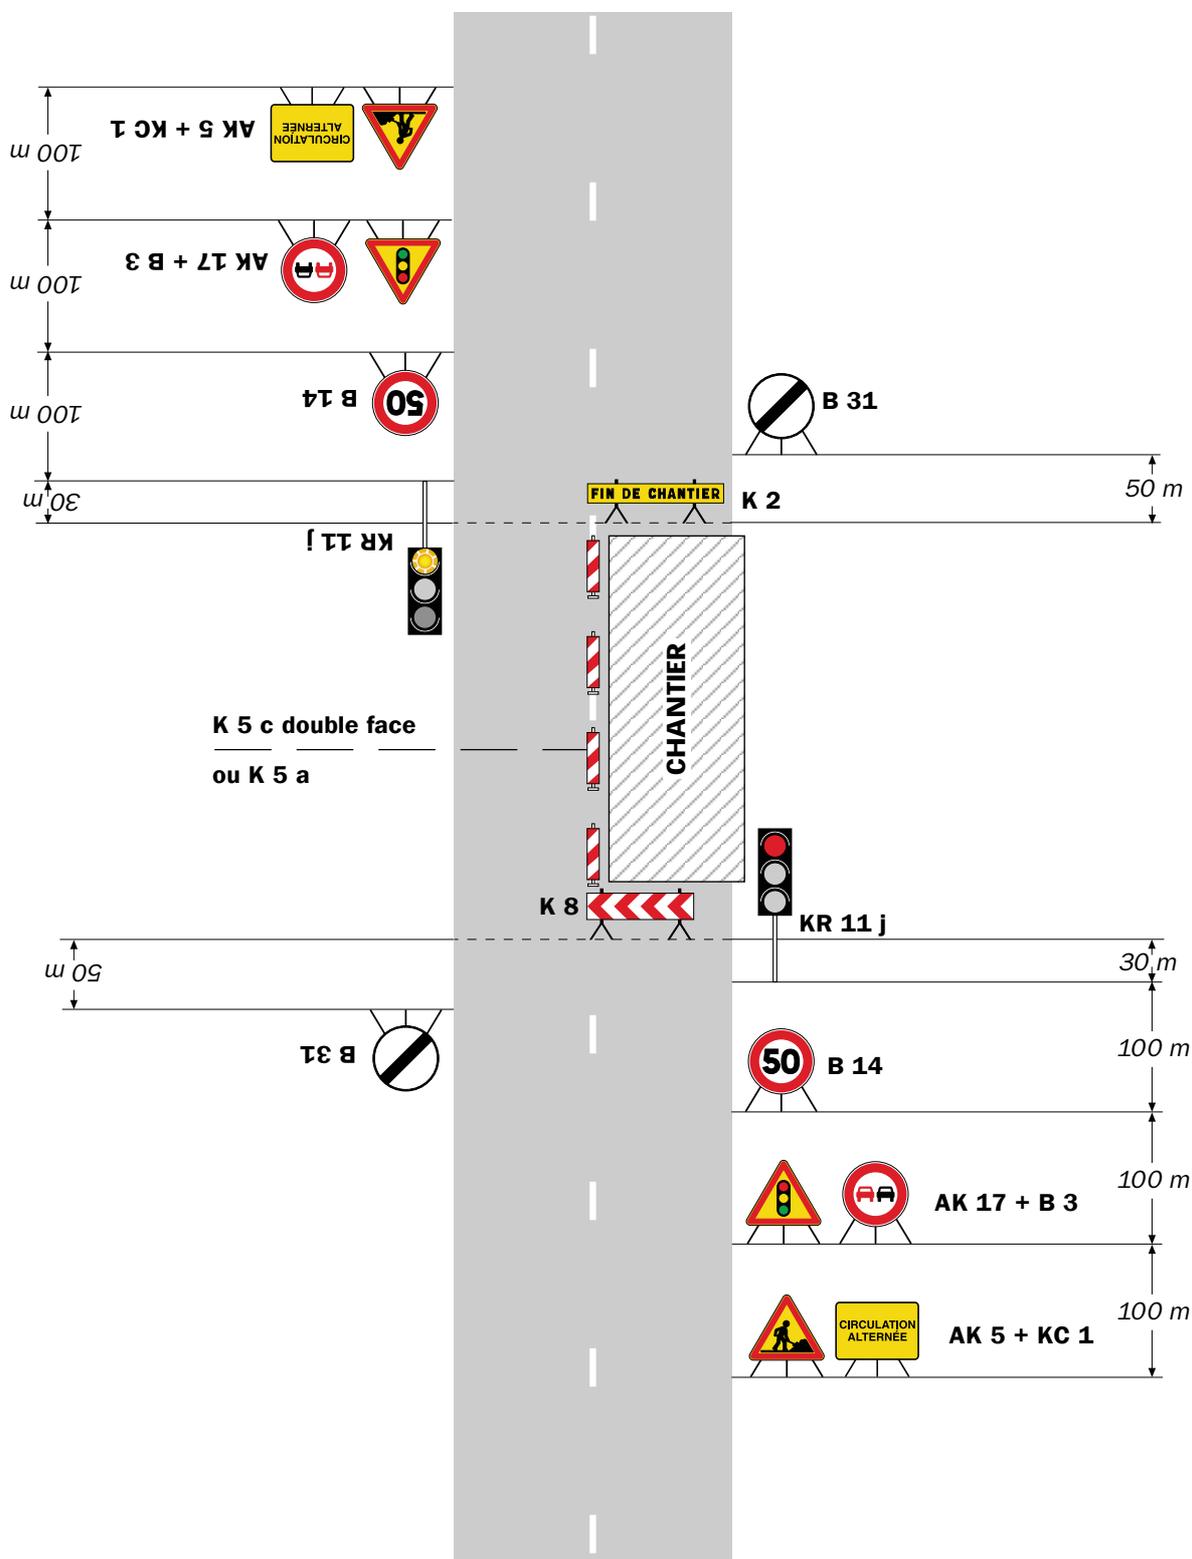

Remarque(s) :

- Schéma à appliquer notamment lorsque l'alternat doit être maintenu de nuit, en absence de visibilité réciproque.
- Un panneau B 14 de limitation de vitesse à 70 km/h peut éventuellement être intercalé entre les panneaux AK 5 et AK 17.

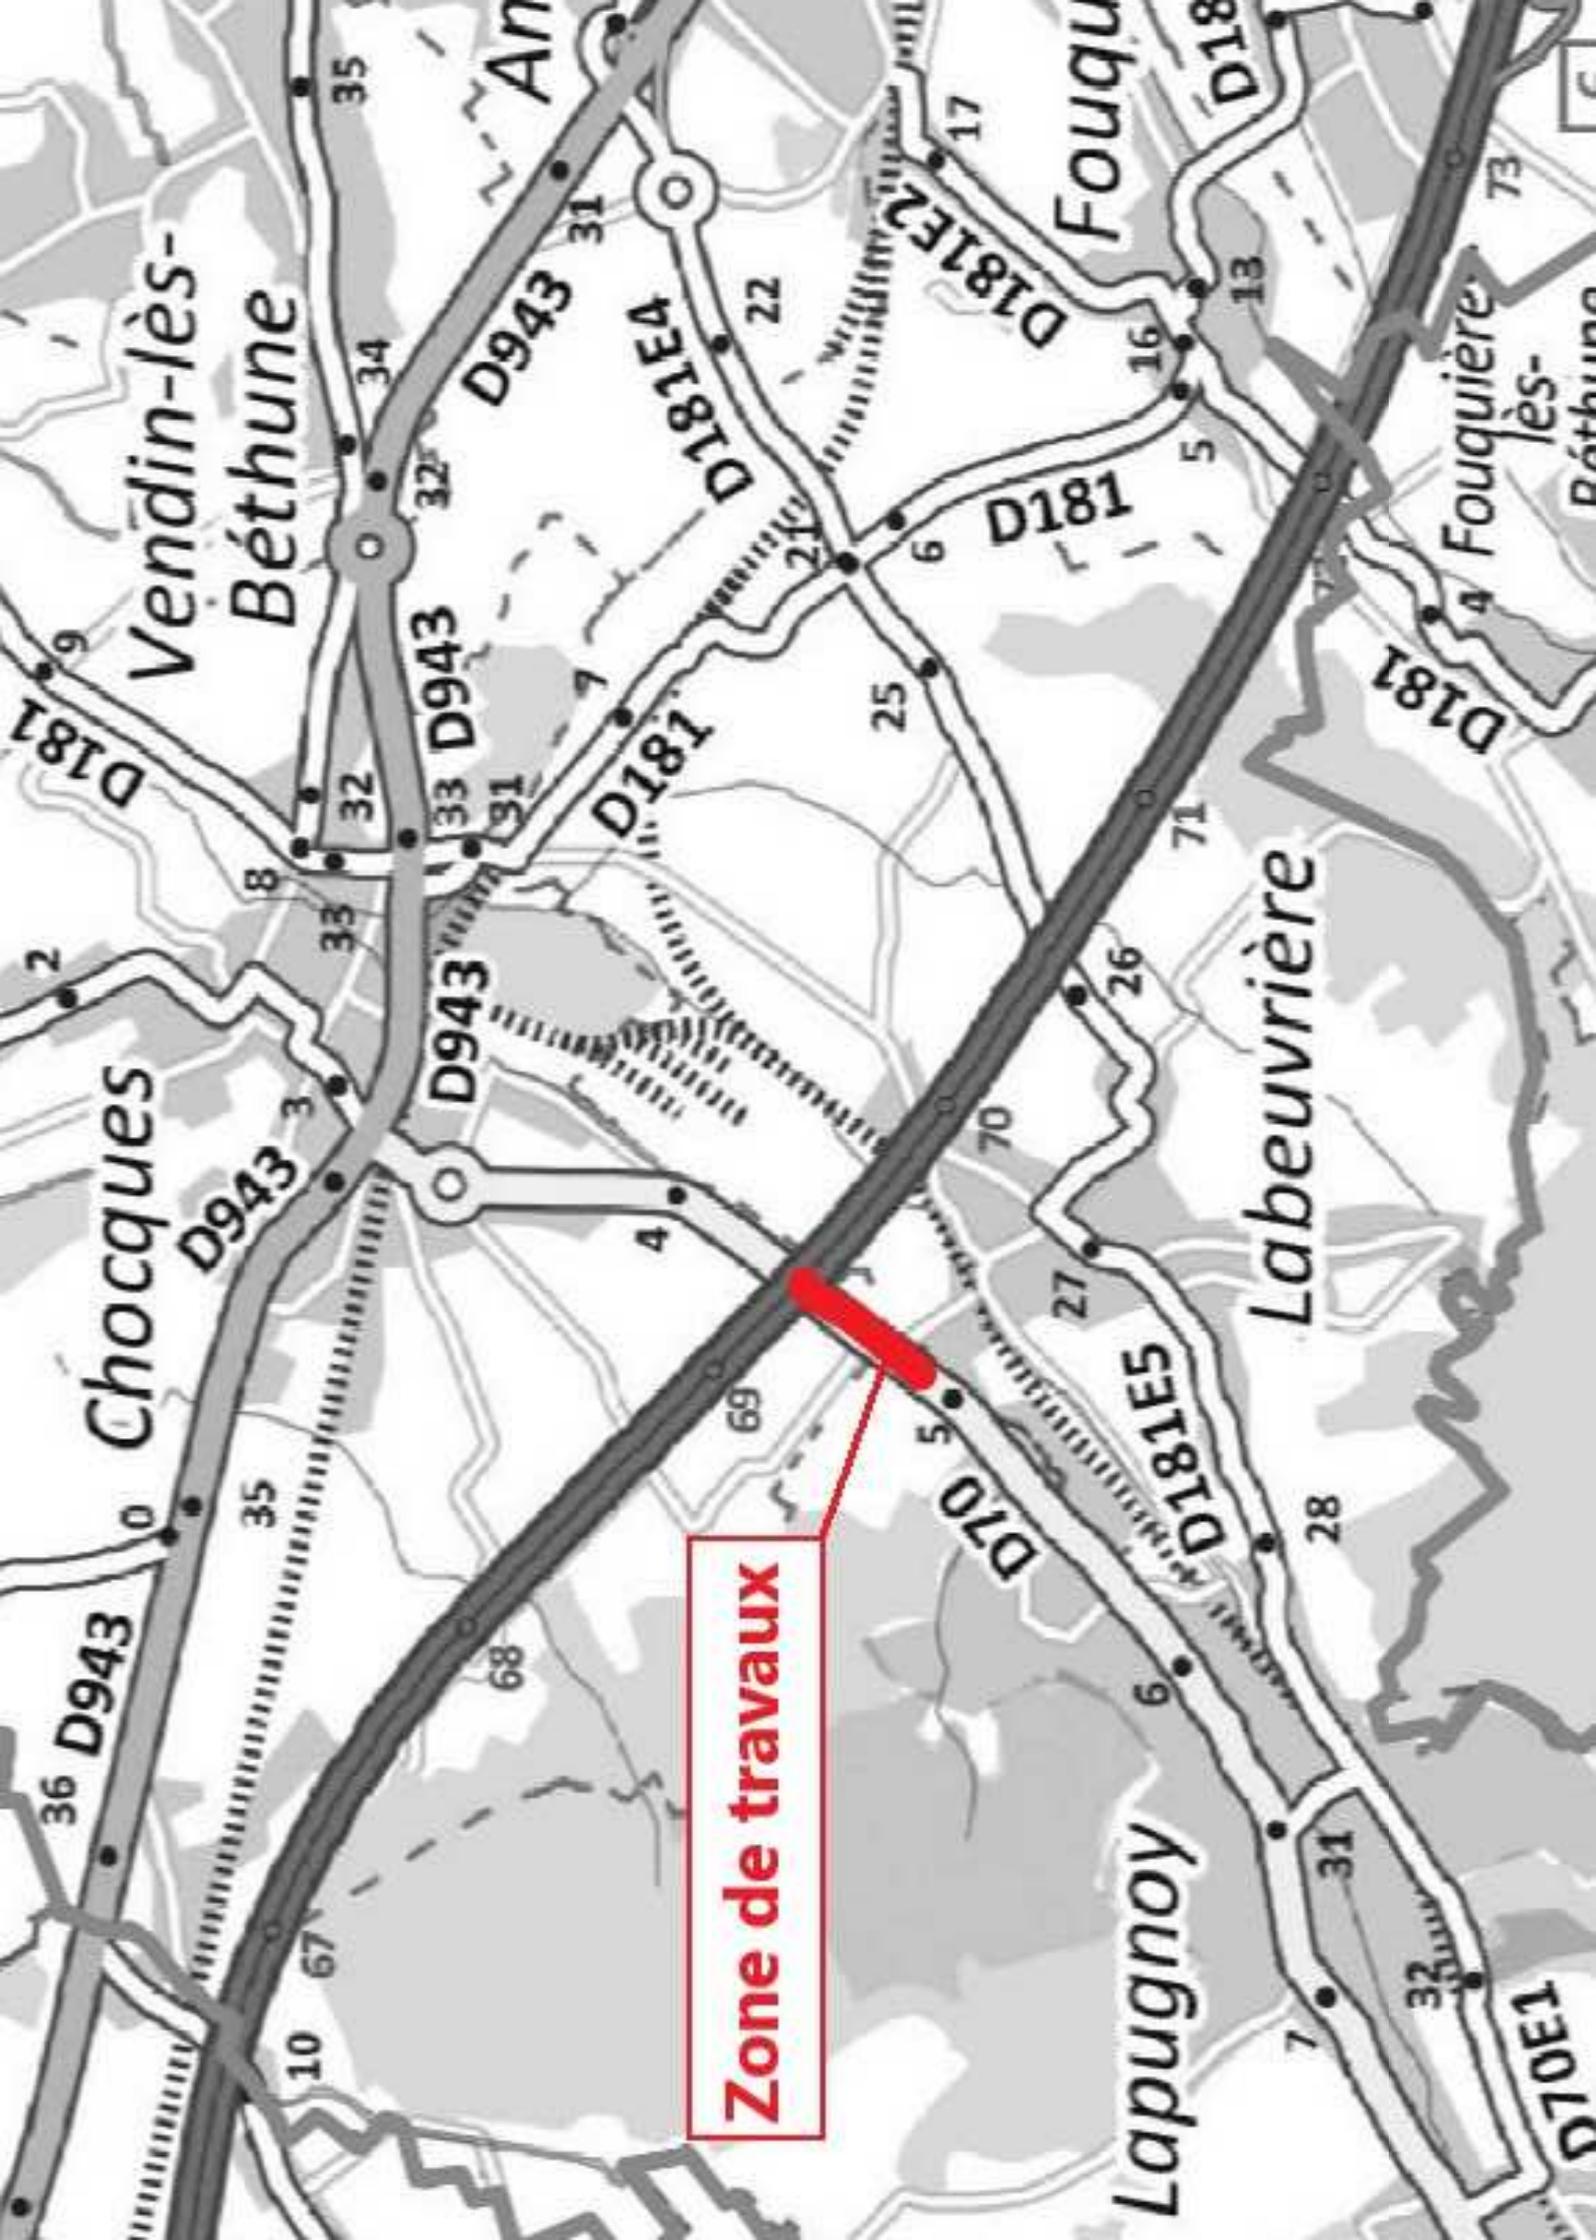

Zone de travaux