

DEPARTEMENT DU PAS-DE-CALAIS

**ARRETE DU PRESIDENT
DU CONSEIL DEPARTEMENTAL**

**Restriction de la Circulation
LA ROUTE DEPARTEMENTALE D157
au territoire de la commune de AIRE-SUR-LA-LYS
TRAVAUX
réalisation d'une visite technique
Section hors agglomération
du 27 janvier 2025 au 27 avril 2025**

Le Président du Conseil départemental,

Vu le Code Général des Collectivités Territoriales,

Vu le Code de la Route,

Vu l'Instruction Interministérielle du 24 novembre 1967 relative à la Signalisation des routes modifiée par des arrêtés subséquents,

Vu le Règlement Général de Voirie Interdépartemental, approuvé par arrêté n°A2015-01, en date du 21 septembre 2015 par Monsieur le Président du Conseil départemental,

Considérant la demande 27/01/2025, par laquelle AXIONE, fait connaître le déroulement des travaux réalisation d'une visite technique, le 27 janvier 2025,

Considérant que pour assurer la sécurité des usagers du domaine public routier départemental, la réalisation des travaux réalisation d'une visite technique, va nécessiter une restriction de la circulation sur la route départementale D157 du PR 27+920 au PR 27+950 côtés droit et gauche, hors agglomération, le 27 janvier 2025 au 27 avril 2025, et qu'il convient de prendre des mesures pour faciliter l'exécution des travaux et de prévenir les accidents,

Considérant l'information préalable faite auprès de Monsieur le Maire de la commune de AIRE-SUR-LA-LYS,

Considérant l'information préalable faite auprès de Monsieur le Commandant de la Brigade de Gendarmerie de AIRE SUR LA LYS.

■ ■ ■ ■ ■ ARRETE

ARTICLE 1 : La circulation sera restreinte sur la route départementale D157 du PR 27+920 au PR 27+950 côtés droit et gauche, hors agglomération, sur le territoire de la commune de AIRE-SUR-LA-LYS, du 27 janvier 2025 au 27 avril 2025, pour permettre l'exécution des travaux susvisés.

ARTICLE 2 : Ces restrictions consisteront en :

- alternat de circulation réglé par feux tricolores ou manuellement,

- interdiction de doubler ou de dépasser,
- interdiction de s'arrêter ou de stationner,
- limitation de la vitesse à 50 km/h,

ARTICLE 3 : Les panneaux de signalisation réglementaire seront posés par les soins et aux frais de l'entreprise chargée de l'exécution des travaux, aux extrémités des sections restreintes, conformément aux prescriptions de l'Instruction Interministérielle sur la Signalisation Routière (arrêté du 24 novembre 1967 modifié) explicitées par la Maison du Département Aménagement et Développement Territorial de l'Audomarois,

ARTICLE 4 : Toute contravention au présent arrêté sera constatée et poursuivie conformément aux lois et règlements en vigueur.

ARTICLE 5 :

- Madame la Directrice Générale des Services du Département,
- Monsieur le Directeur de la Maison du Département Aménagement et Développement Territorial de l'Audomarois,
- Monsieur le Responsable de l'Entreprise chargée des travaux,

sont chargés, chacun en ce qui le concerne, de l'exécution du présent arrêté qui sera publié sur le site internet du Département et affiché au siège du Département du Pas-de-Calais.


Lumbres,

Le 28 janvier 2025



Signé électroniquement par
Simon LEMAIRE
RESPONSABLE UNITE ETUDES ET
RESSOURCES

Alternat par piquets K 10

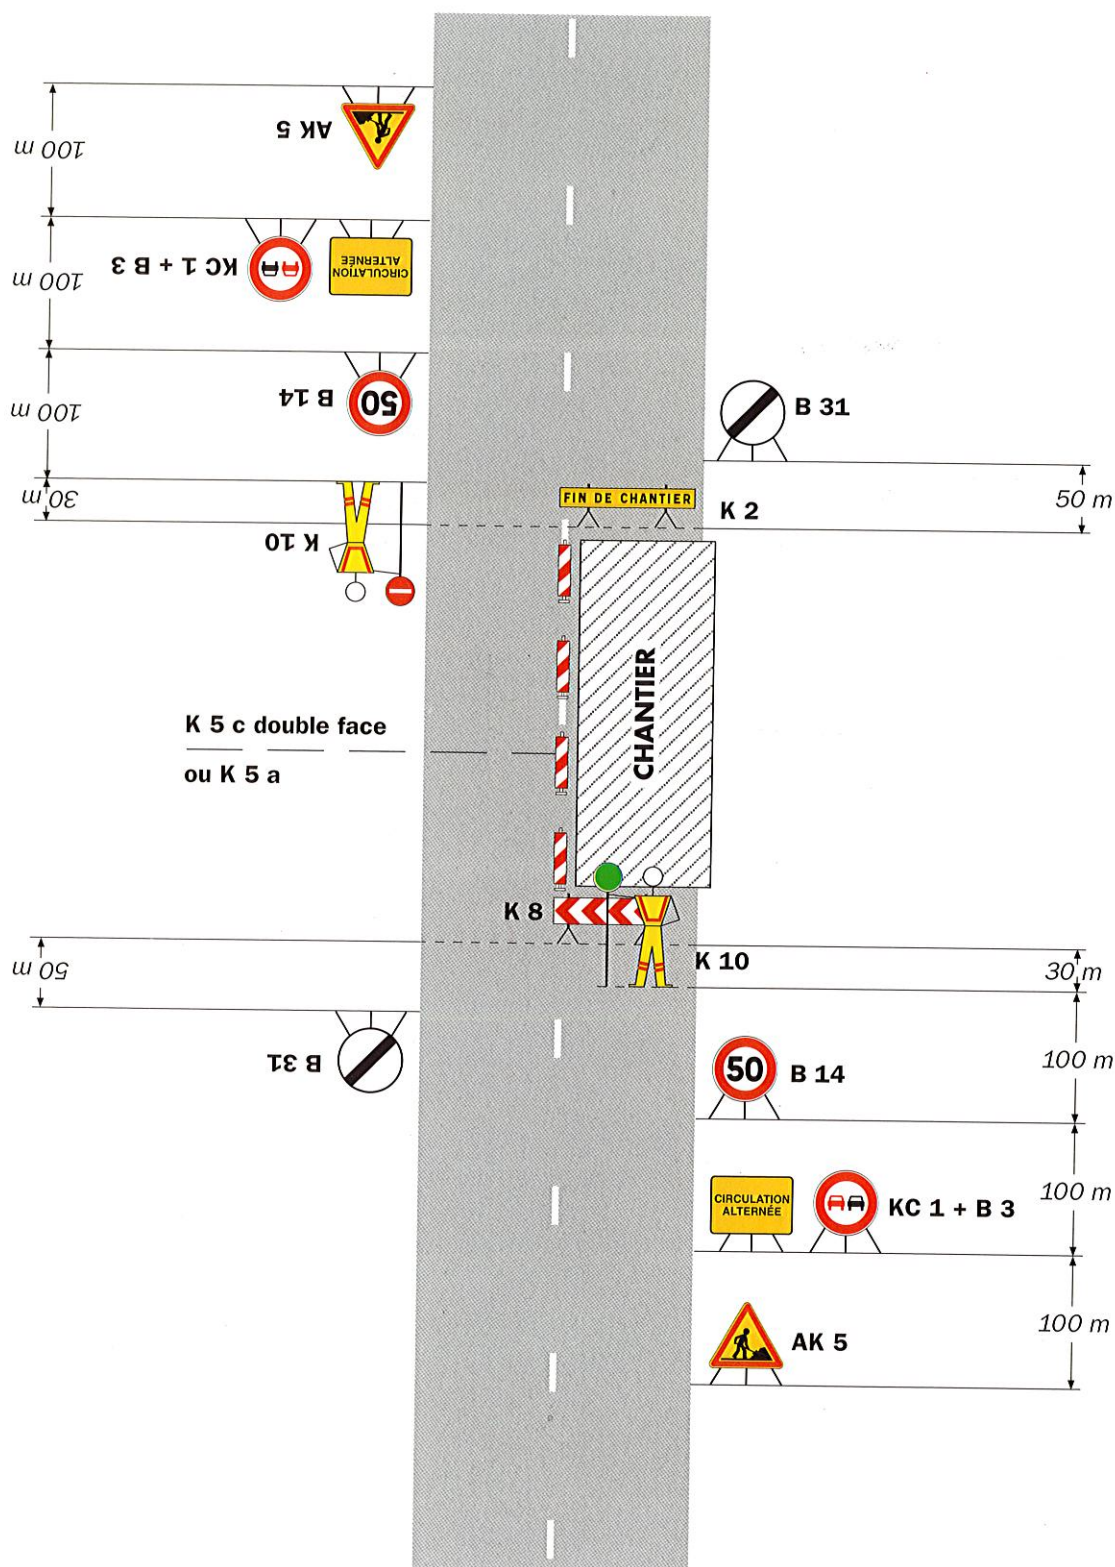
Circulation alternée
Route à 2 voies**Remarque(s) :**

- Dispositif applicable uniquement de jour et sous certaines conditions : Cf. Signalisation temporaire - Les alternats.

- Un panneau B 14 de limitation de vitesse à 70 km/h peut éventuellement être intercalé entre les panneaux AK 5 et KC 1.

Alternat par signaux tricolores

Circulation alternée
Route à 2 voies

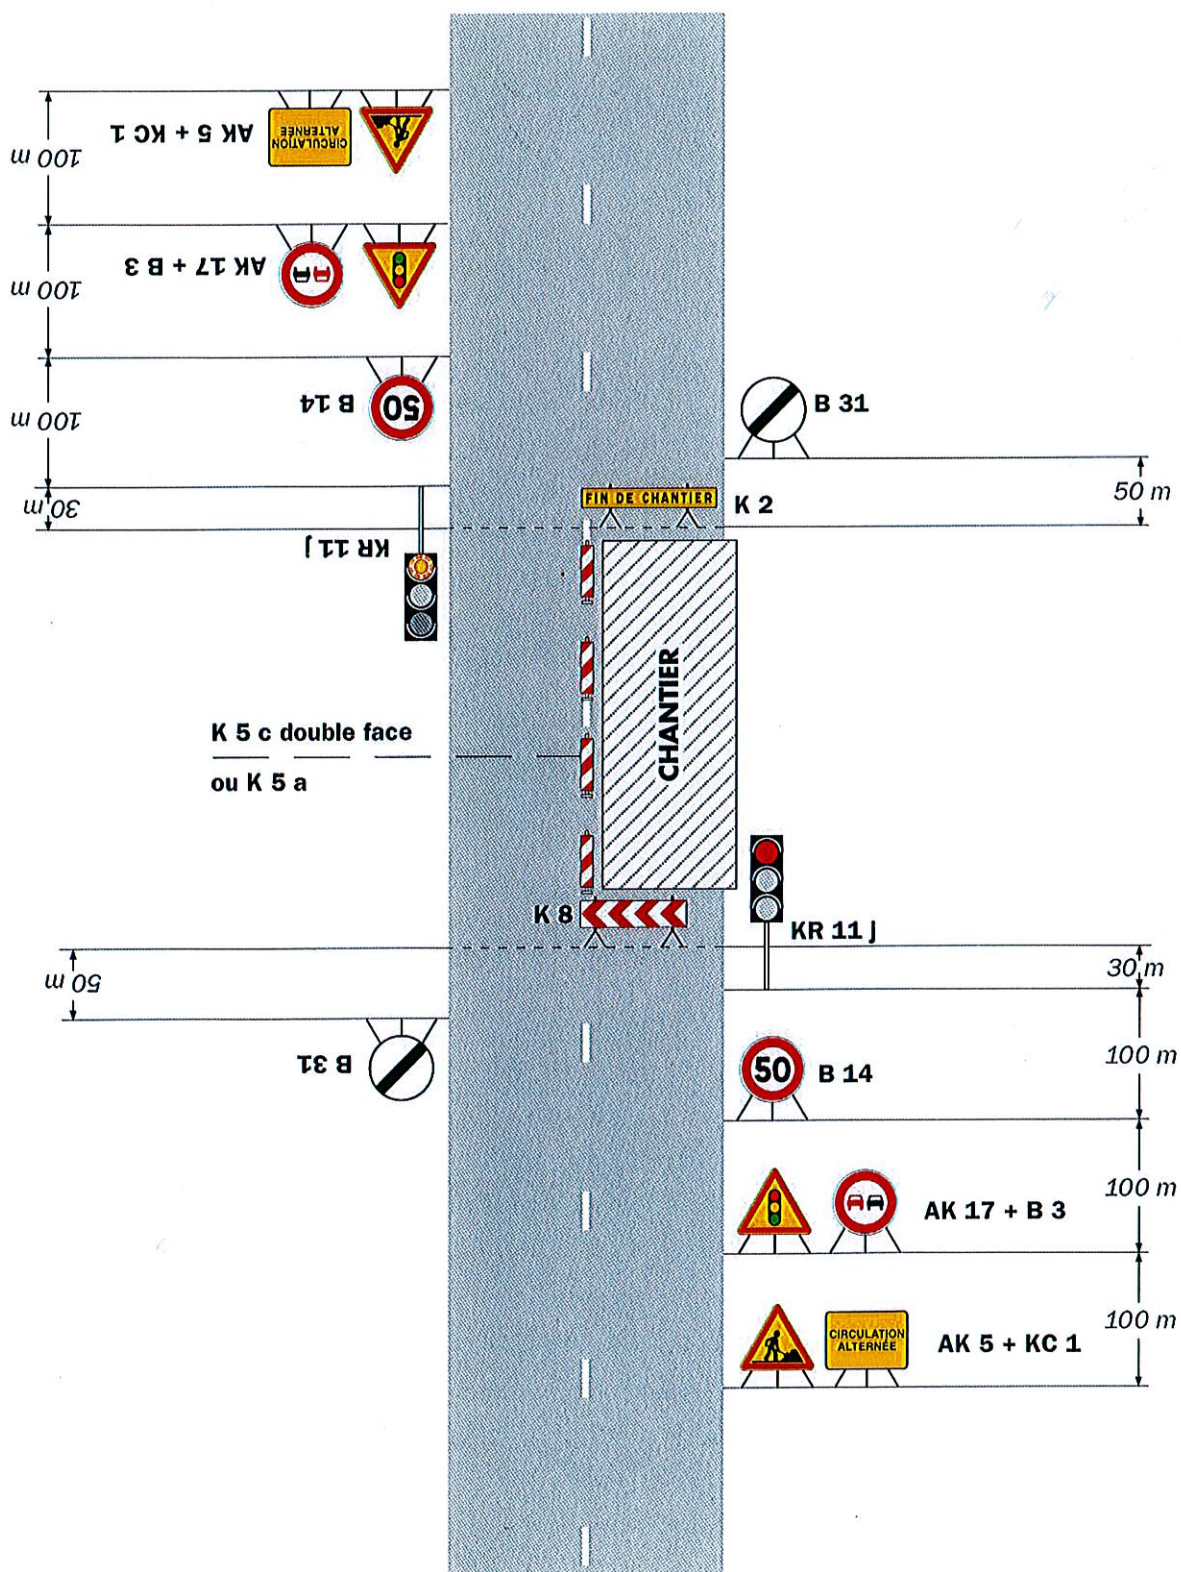

Remarque(s) :

- Schéma à appliquer notamment lorsque l'alternat doit être maintenu de nuit, en absence de visibilité réciproque.
- Pour le réglage des signaux tricolores : Cf. Signalisation temporaire - Les alternats.

- Un panneau B 14 de limitation de vitesse à 70 km/h peut éventuellement être intercalé entre les panneaux AK 5 et AK 17.