



Profil n°: A-A'

- TN (avant travaux)
- Projet (après travaux)

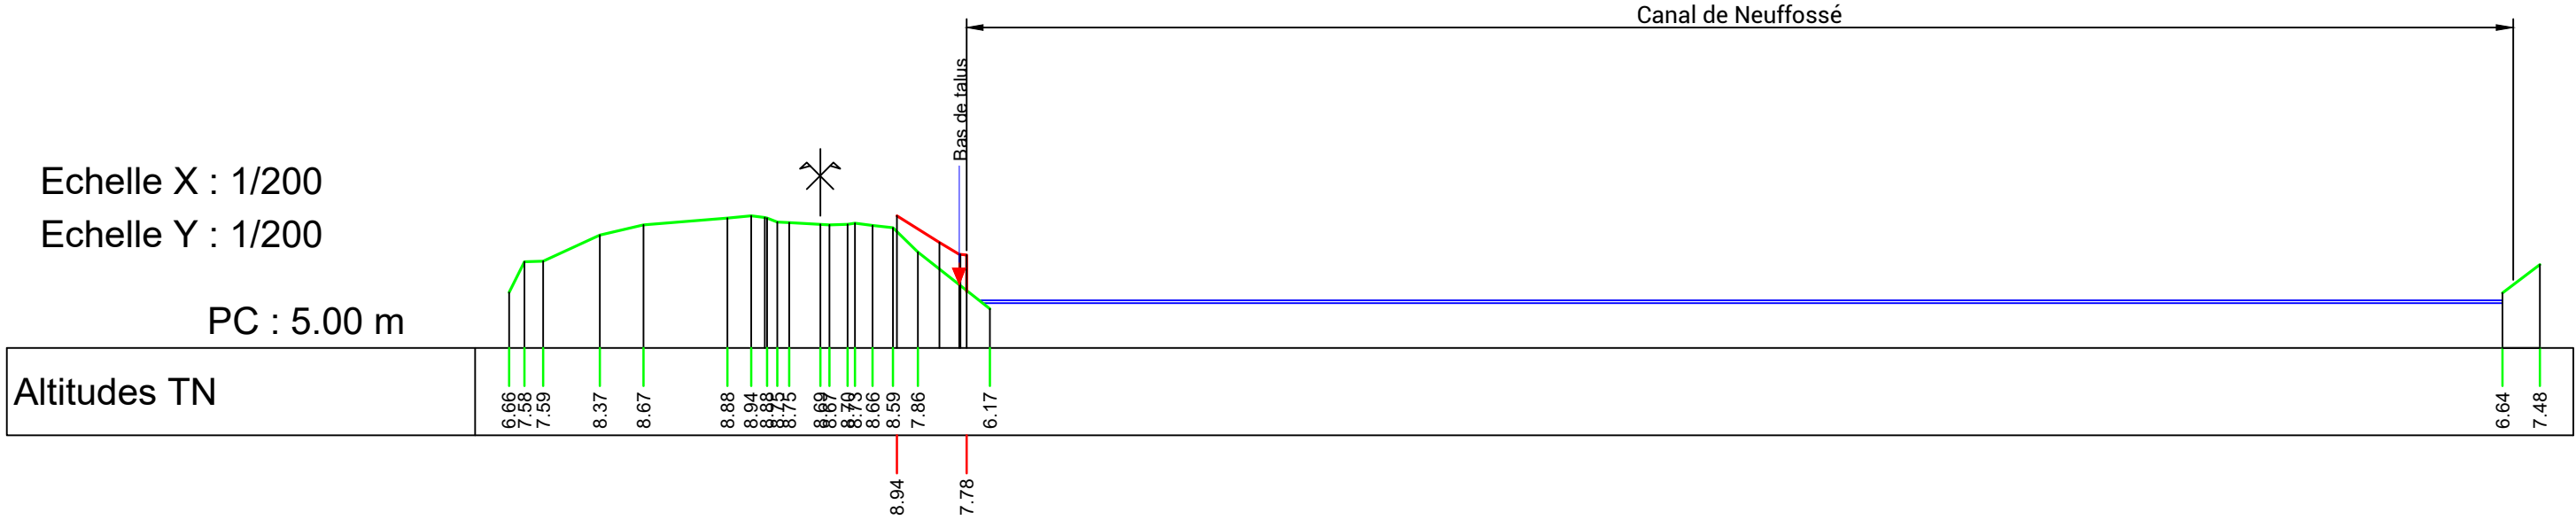

Profil n°: B-B'


- TN (avant travaux)
- Projet (après travaux)

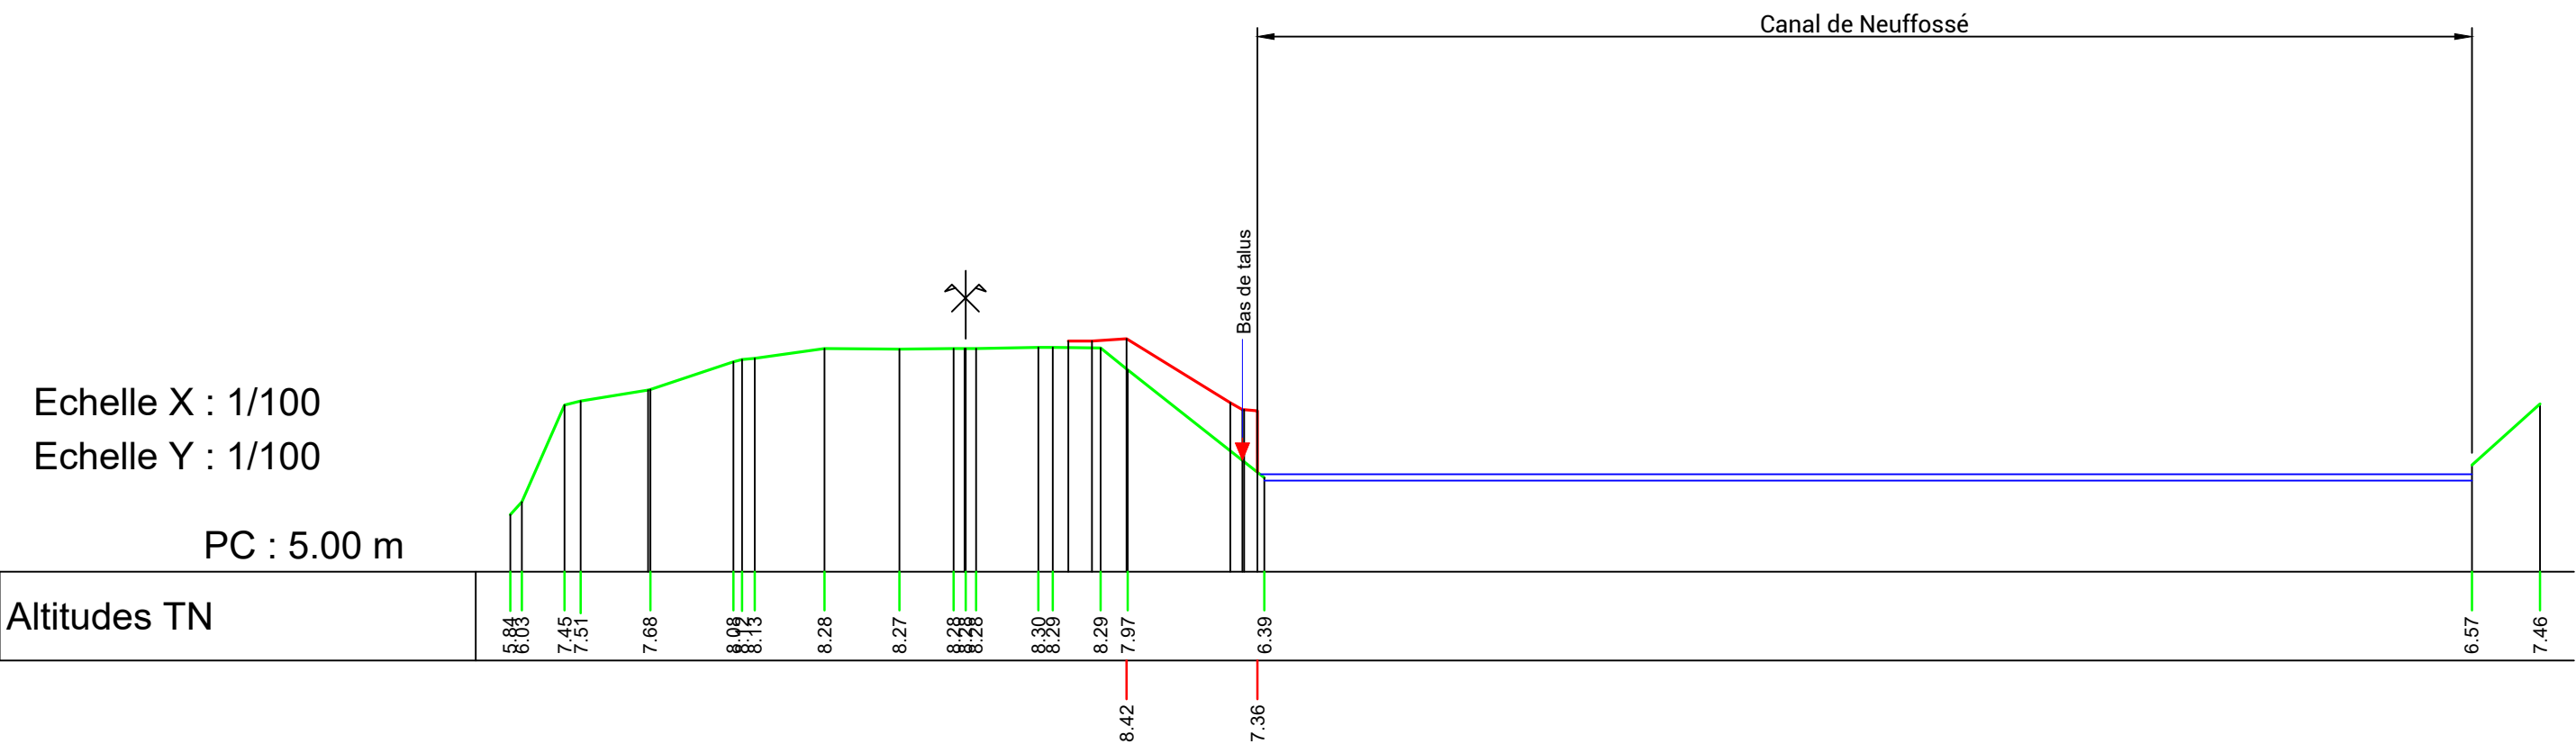

Profil n°: C-C'

Dossier : EV5_Arques-StOmer_coupes initial-recolement


- TN (avant travaux)
- Projet (après travaux)

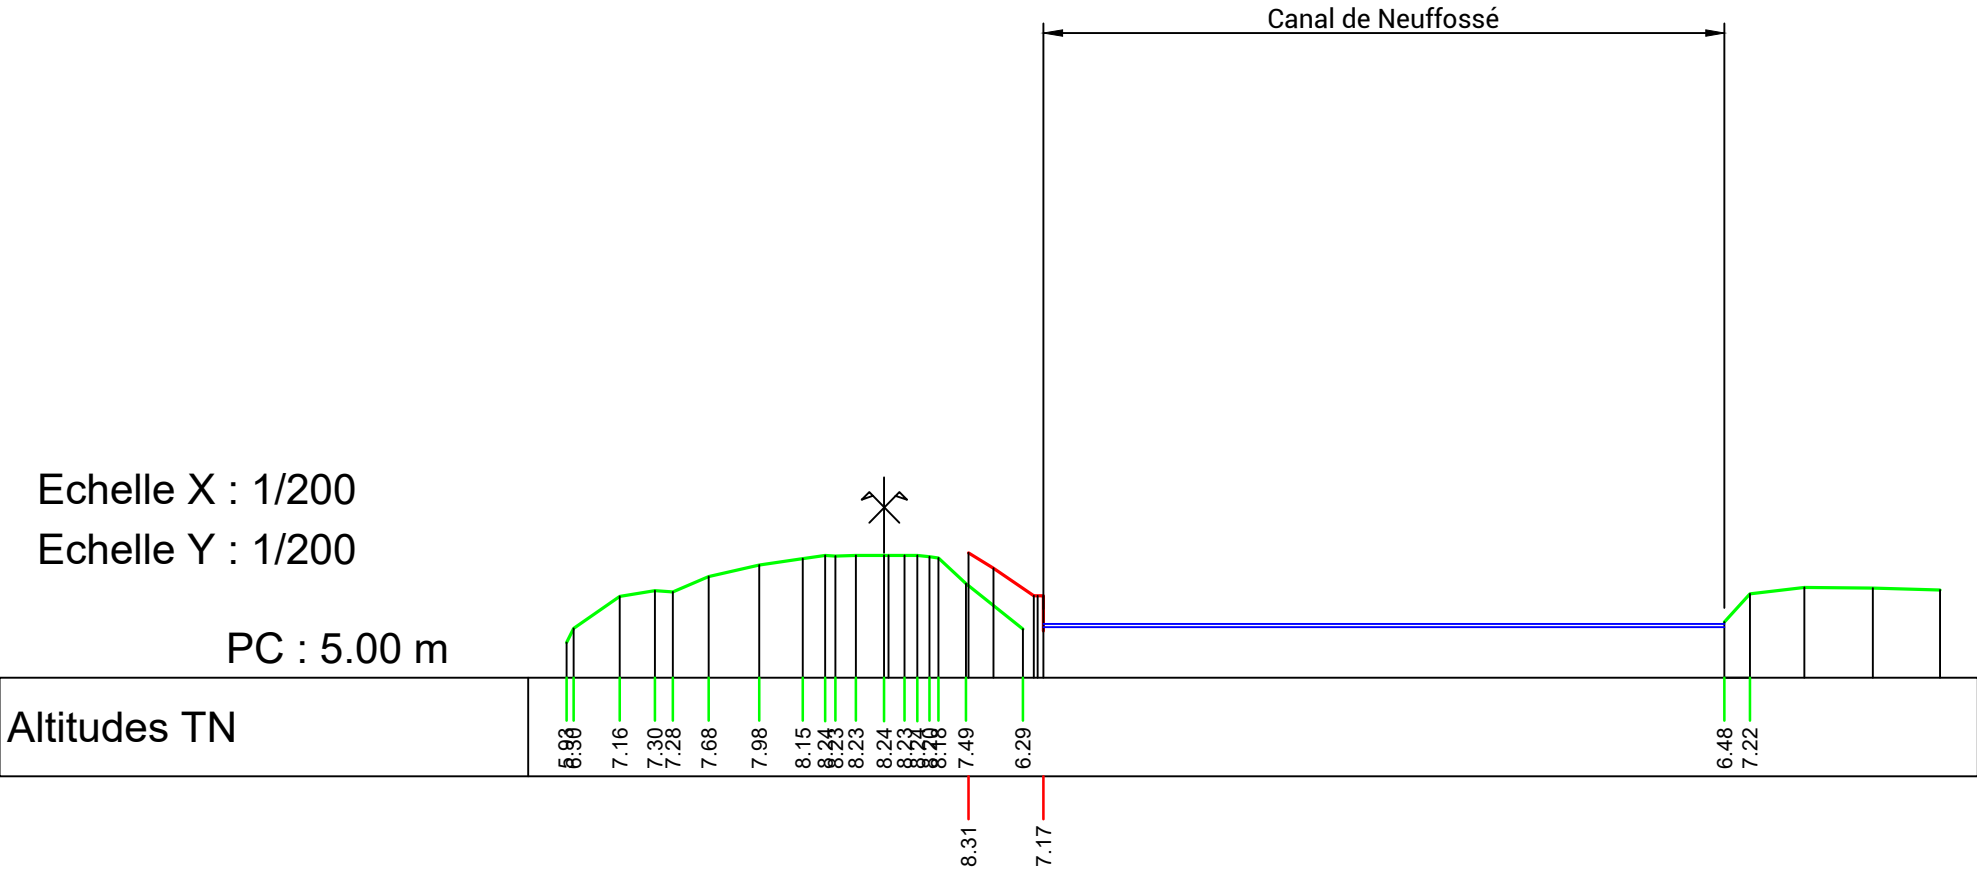

Profil n°: D-D'

Dossier : EV5_Arques-StOmer_coupes initial-recolement


- TN (avant travaux)
- Projet (après travaux)

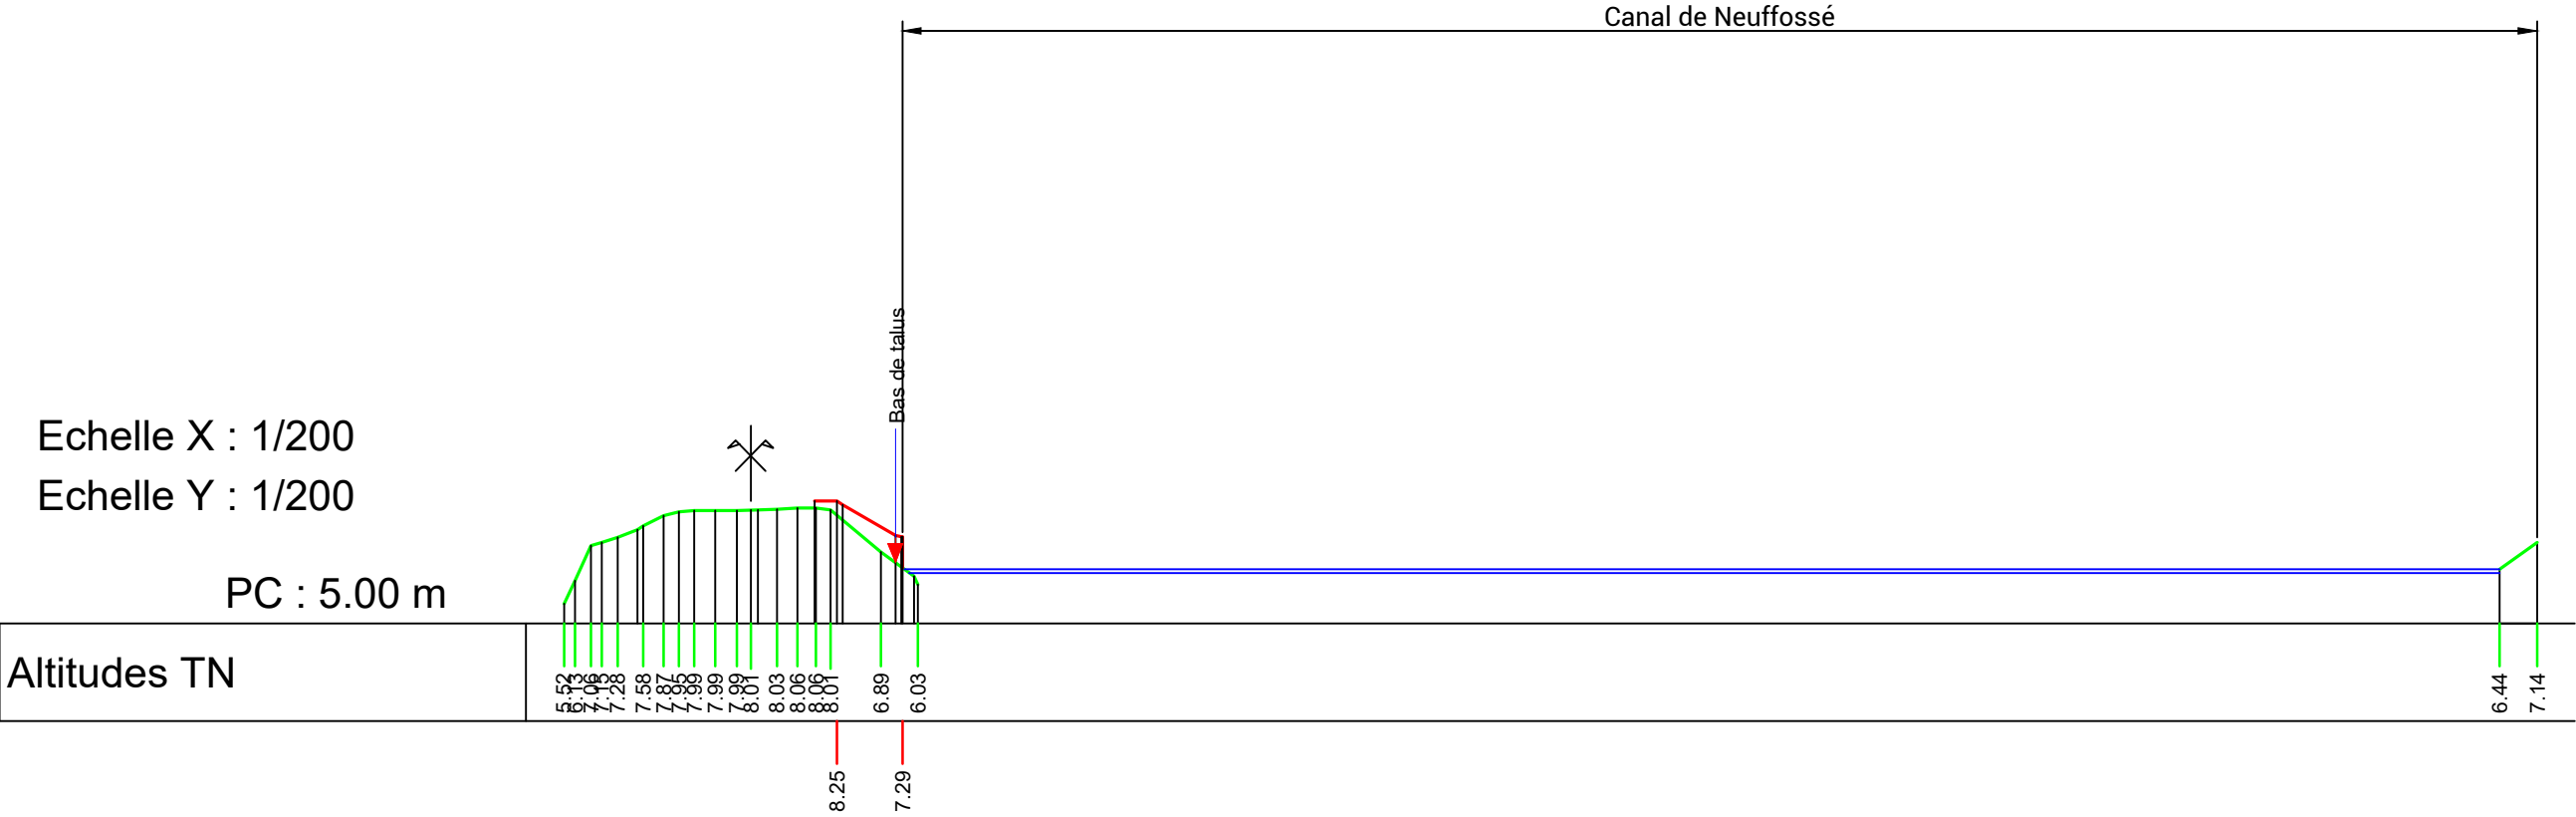

Profil n°: E-E'

Dossier : EV5_Arques-StOmer_coupes initial-recolement

- TN (avant travaux)
- Projet (après travaux)

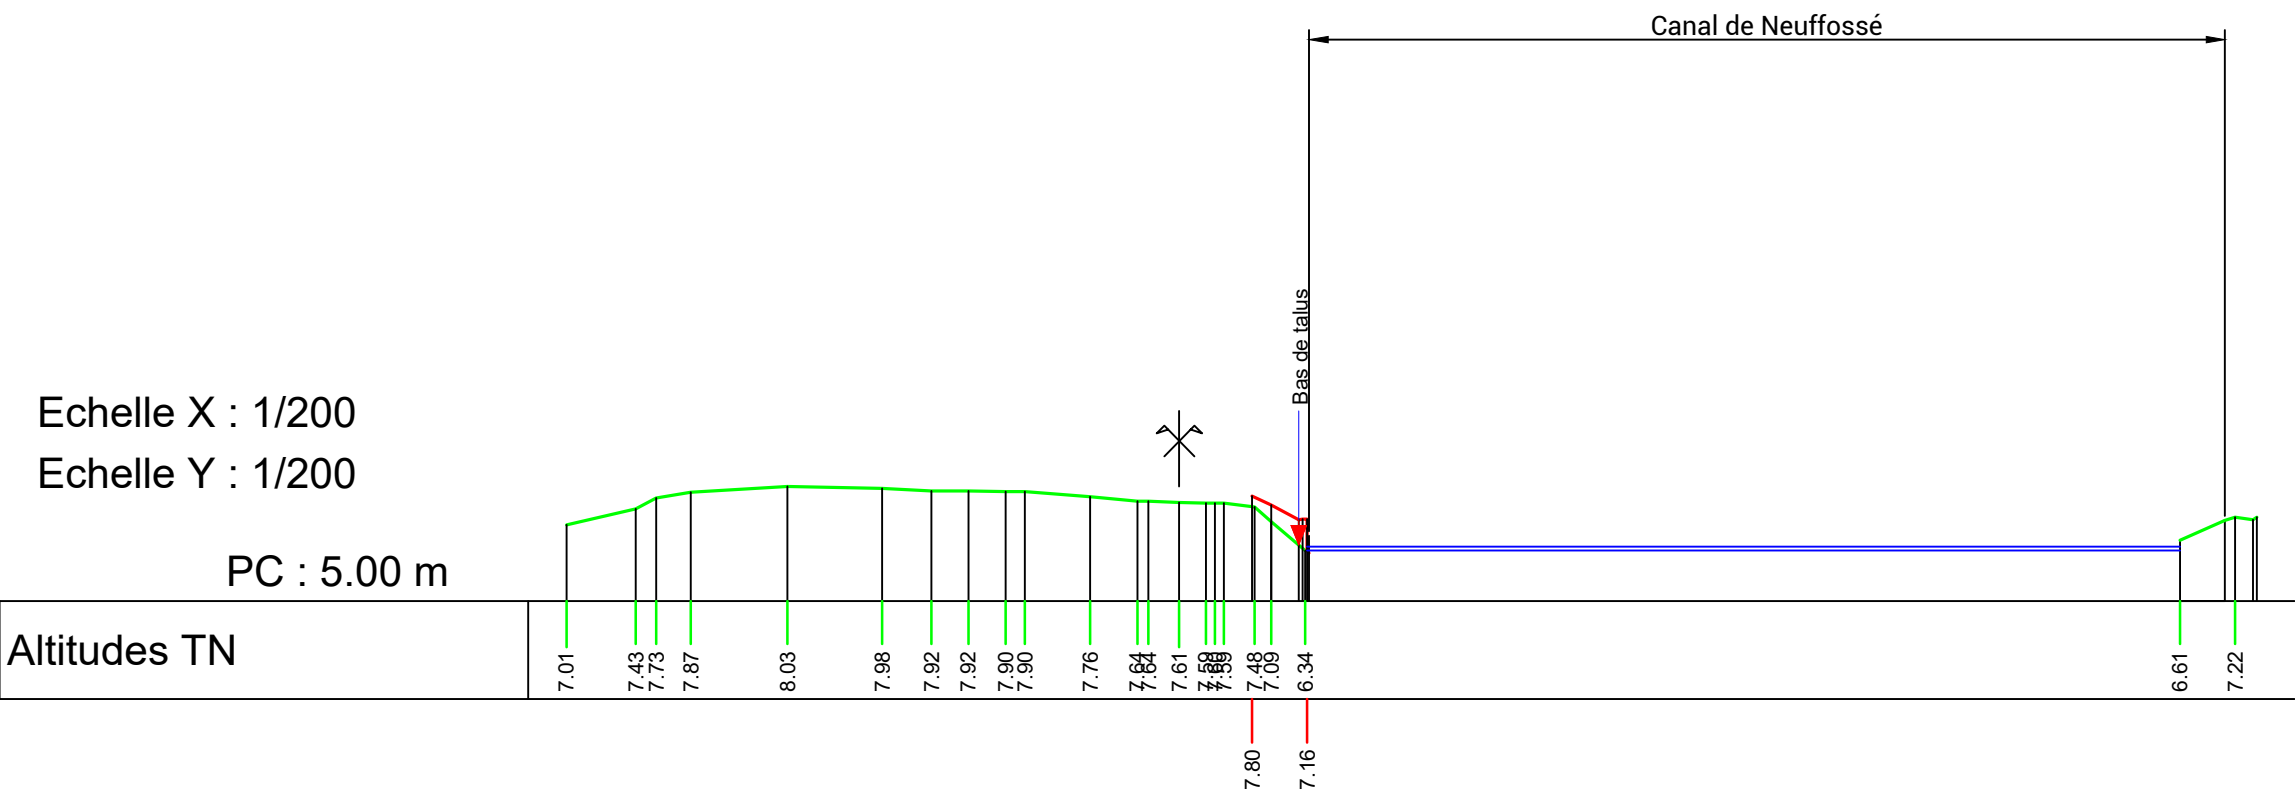


Profil n°: F-F'

Abscisse : 0.00 m

Dossier : EV5_Arques-StOmer_coupes initial-recolement


- TN (avant travaux)
- Projet (après travaux)

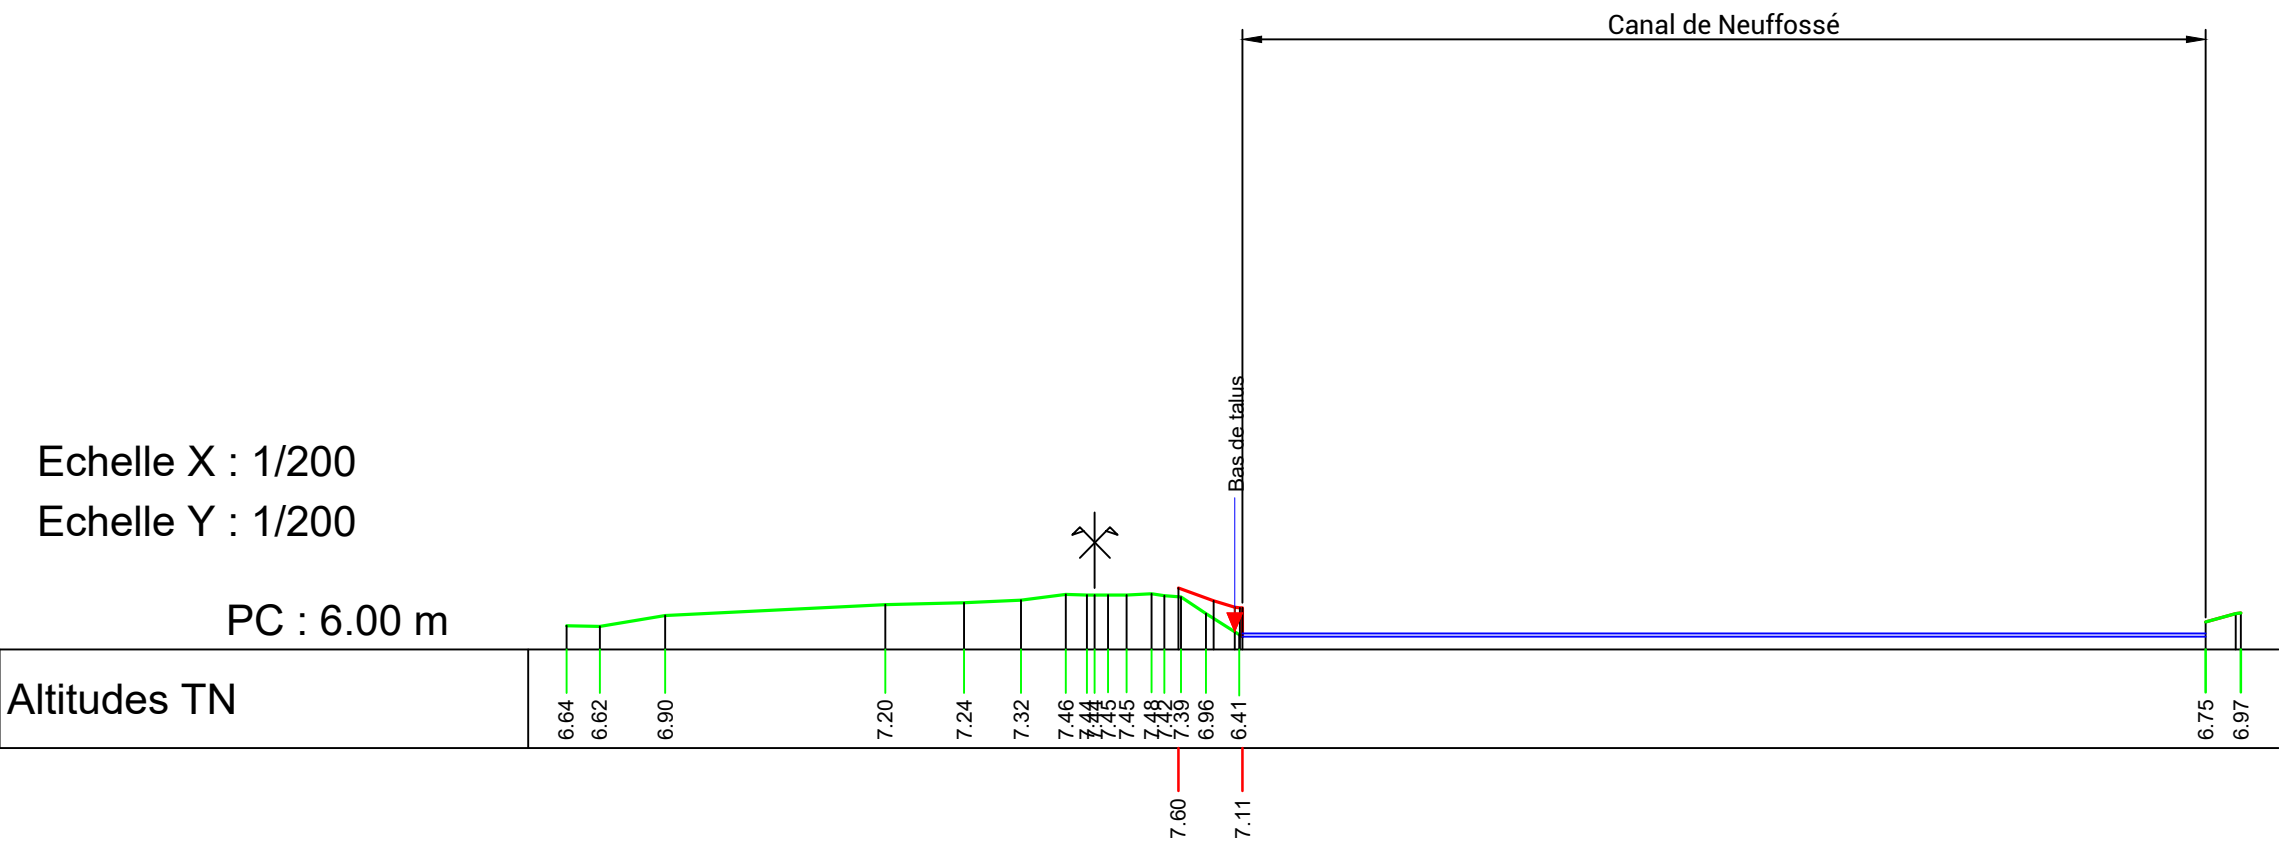

Profil n°: G-G'

Dossier : EV5_Arques-StOmer_coupes initial-recolement


- TN (avant travaux)
- Projet (après travaux)

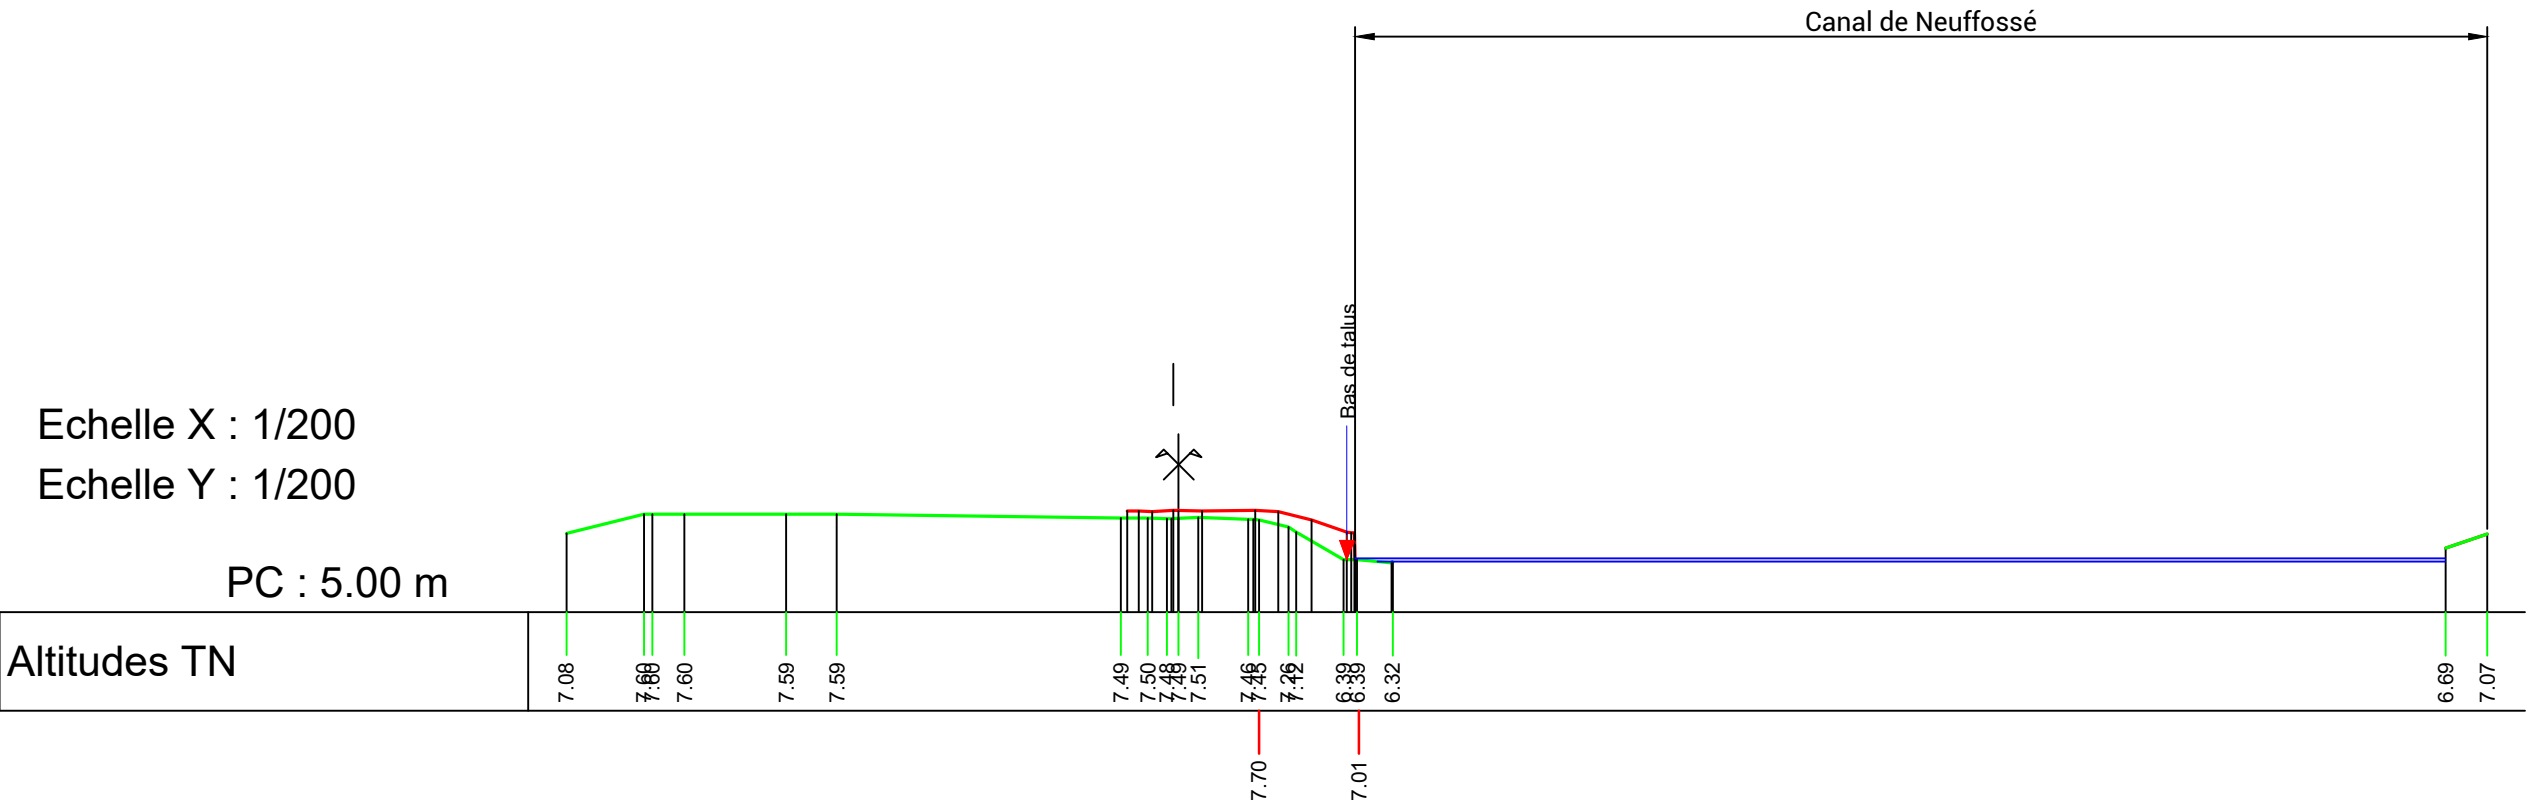

Profil n°: H-H'

Dossier : EV5_Arques-StOmer_coupes initial-recolement


- TN (avant travaux)
- Projet (après travaux)

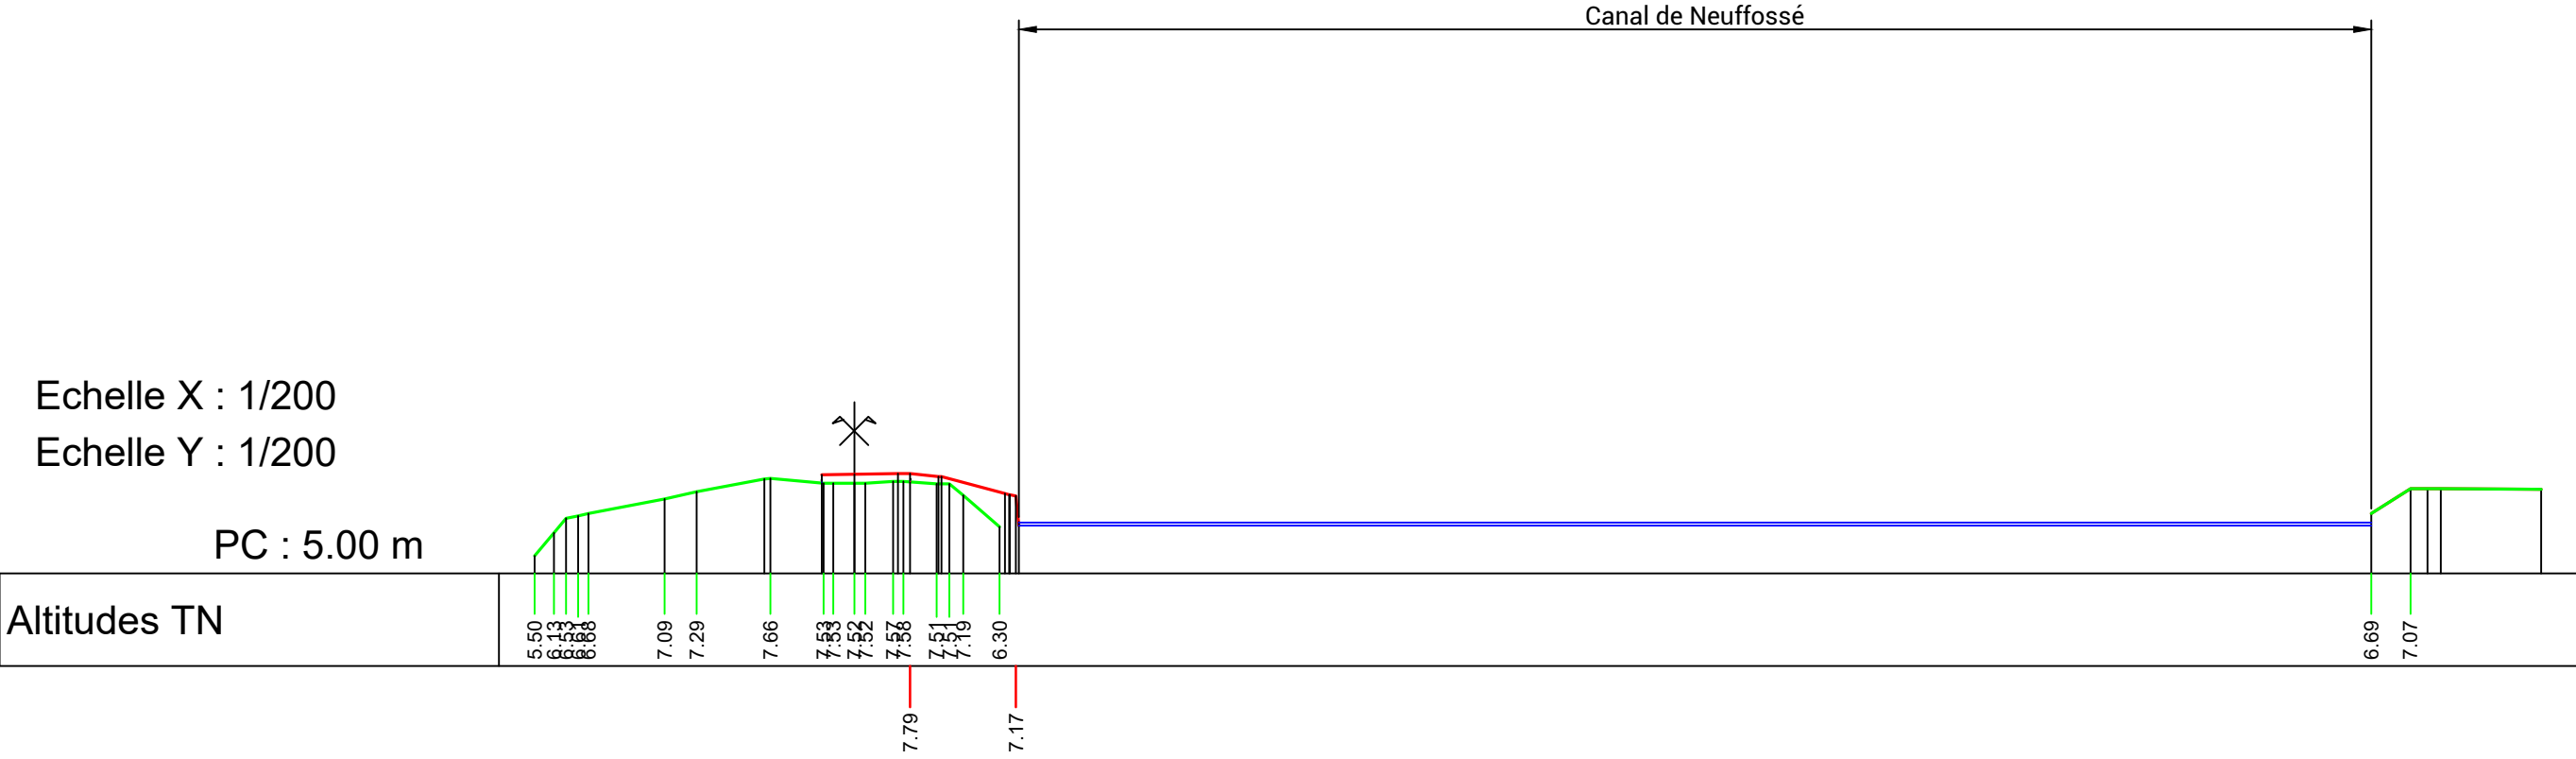

Profil n°: I-I'

Dossier : EV5_Arques-StOmer_coupes initial-recolement

- TN (avant travaux)
- Projet (après travaux)

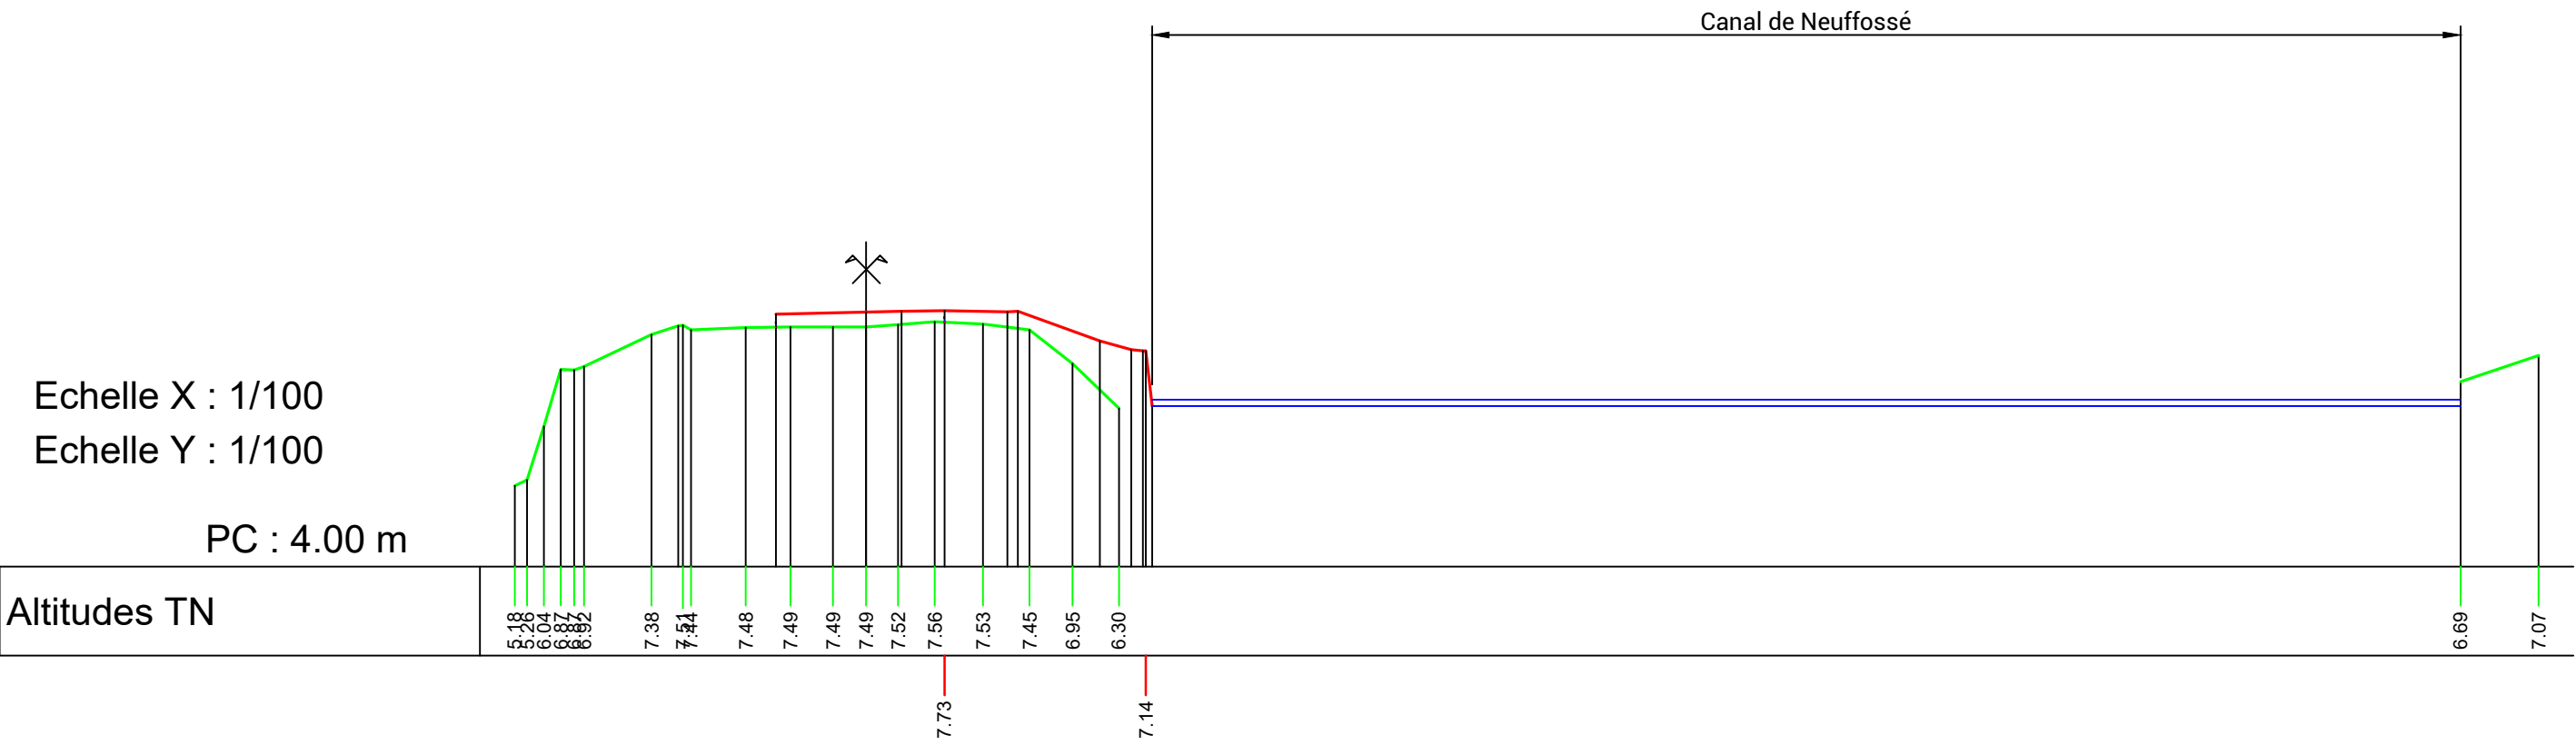

Profil n°: J-J'

Dossier : EV5_Arques-StOmer_coupes initial-recolement

- TN (avant travaux)
- Projet (après travaux)

