


Beaumetz-lès-Cambrai

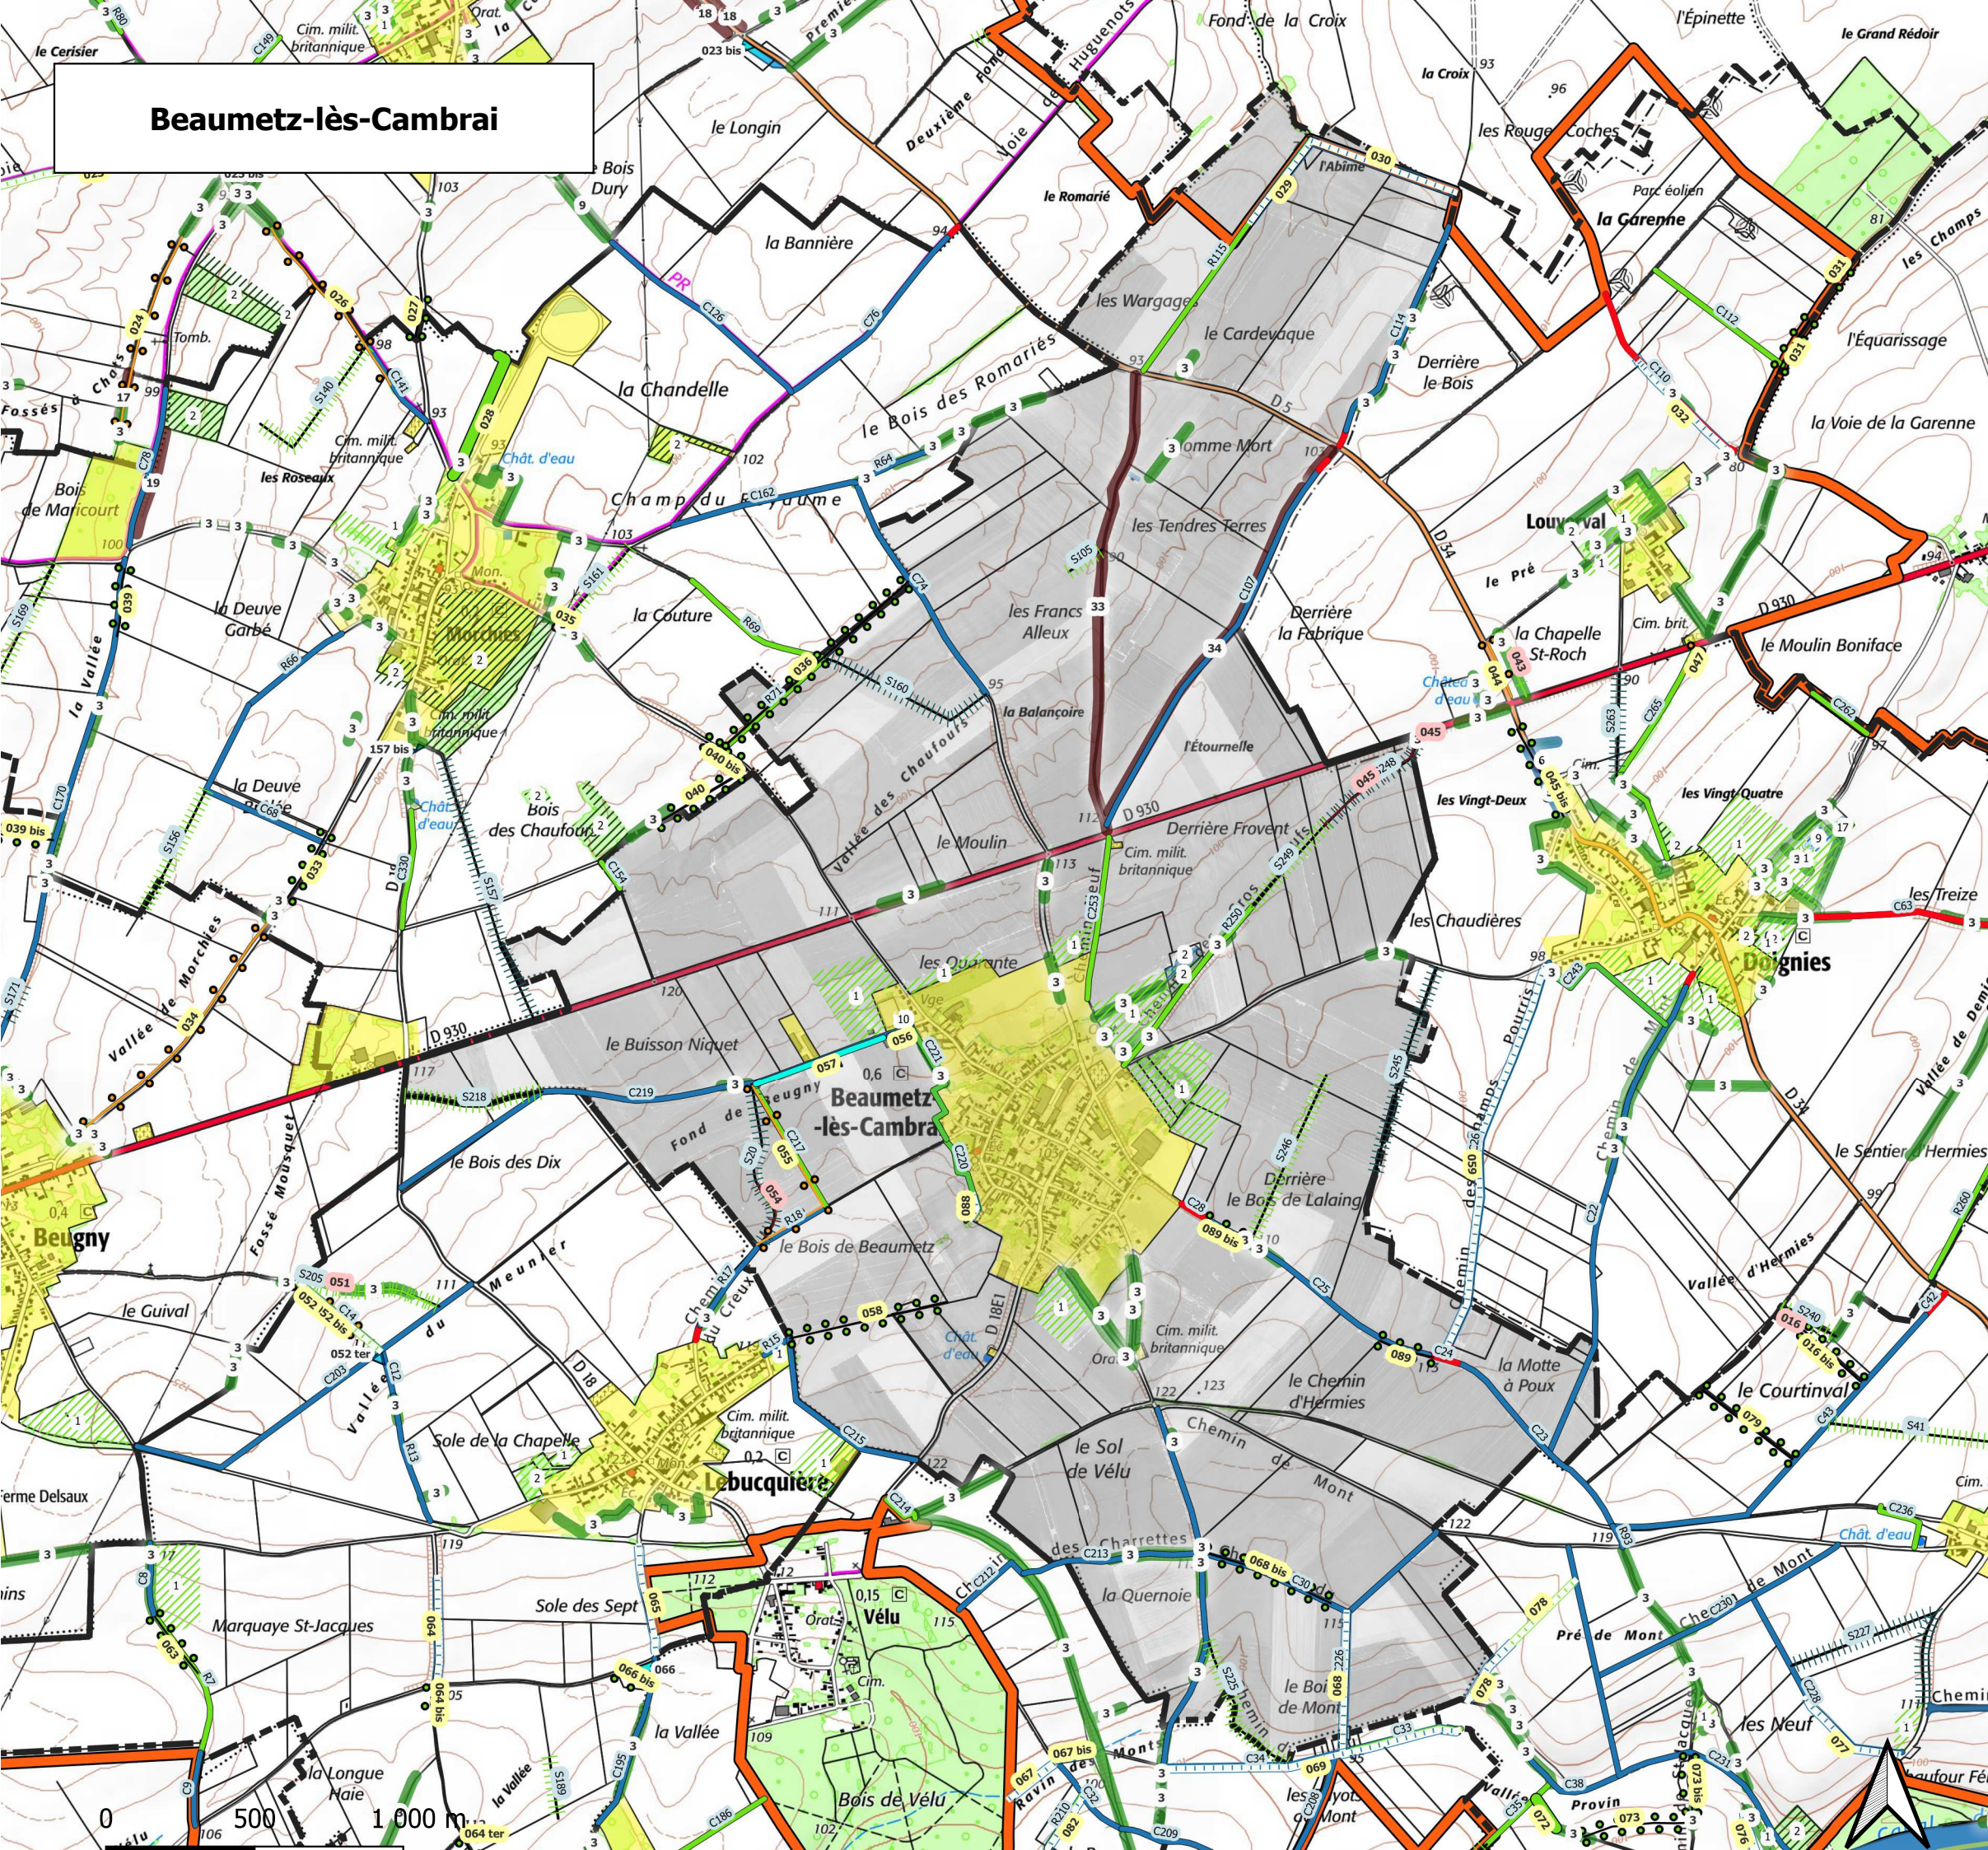

Projet environnemental et hydraulique

CREATION ELEMENTS LINEAIRES

- bande enherbée à créer
- noue enherbée à créer
- fossé à créer
- fossé à requalifier
- fossé de rétention à créer
- haie arbustive à planter
- haie hydraulique à planter

CREATION SURFACE

- rétention hydraulique à créer

SUPPRESSION ELEMENTS LINEAIRES

- talus à supprimer
- haie à supprimer

VOIRIE

SUPPRESSION VOIRIE

- 2
- 3

CREATION VOIRIE

- 1
- 2
- 3
- 3 bis

MAINTIEN

MAINTIEN SURFACE

- maintien des bois
- maintien des mares
- maintien des prairies

MAINTIEN ELEMENTS LINEAIRES

- maintien de fossé
- maintien de haies
- maintien de talus


MAINTIEN PONCTUEL

- maintien d'ouvrage hydraulique
- exclut3
- CSNE_EMPRISES
- COMMUNES_LOT3
- perimetre_lot3
- AVP_PARCELLAIRE_LOT3

ORTHO 2018

- 0
- 255

Scan 25 IGN - 2021

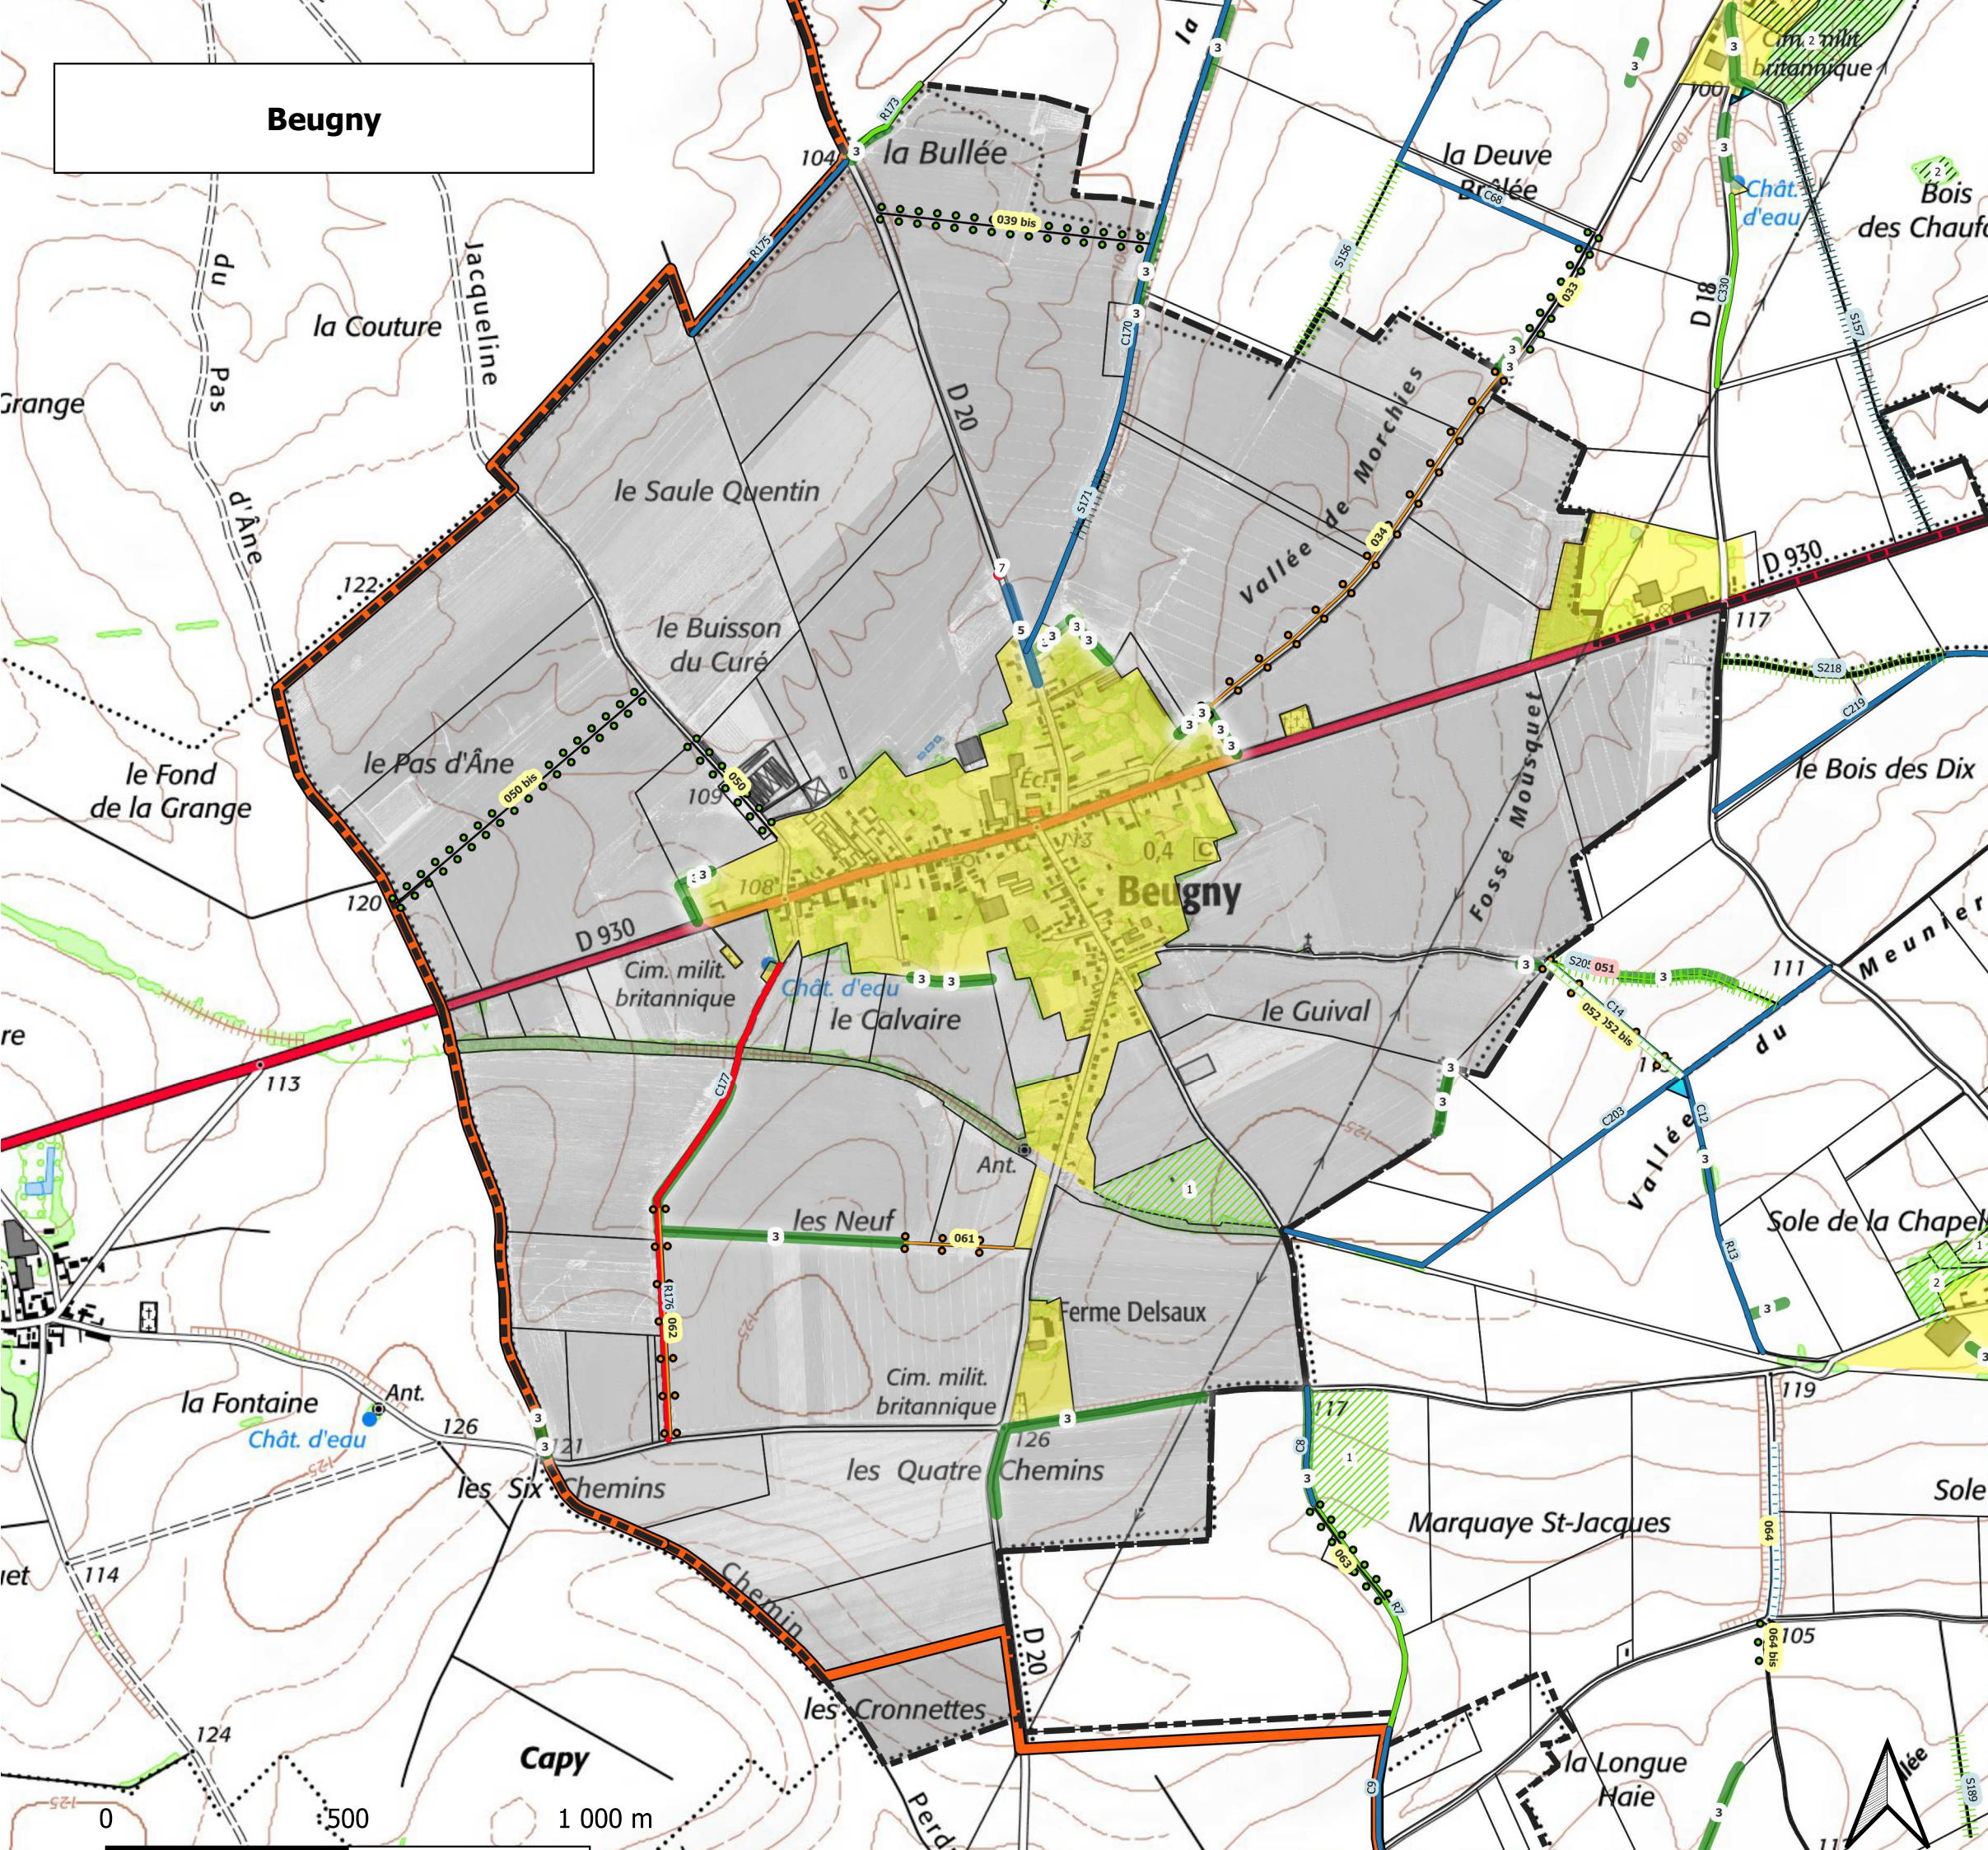

Projet environnemental et hydraulique

CREATION ELEMENTS LINEAIRES

- noue enherbée à créer
- fossé de rétention à créer
- haie arbustive à planter
- haie hydraulique à planter

CREATION SURFACE

- rétention hydraulique à créer

SUPPRESSION ELEMENTS LINEAIRES

- haie à supprimer

VOIRIE

SUPPRESSION VOIRIE

- 2
- 3

CREATION VOIRIE

- 1
- 2
- 3

MAINTIEN

MAINTIEN SURFACE

- maintien des bois
- maintien des prairies

MAINTIEN ELEMENTS LINEAIRES

- maintien de fossé
- maintien de haies

MAINTIEN PONCTUEL

- maintien d'ouvrage hydraulique
- exclutot3

COMMUNES_LOT3

- perimetre_lot3


AVP_PARCELLAIRE_LOT3

- 0
- 255

ORTH0 2018


- 0
- 255

Scan 25 IGN - 2021

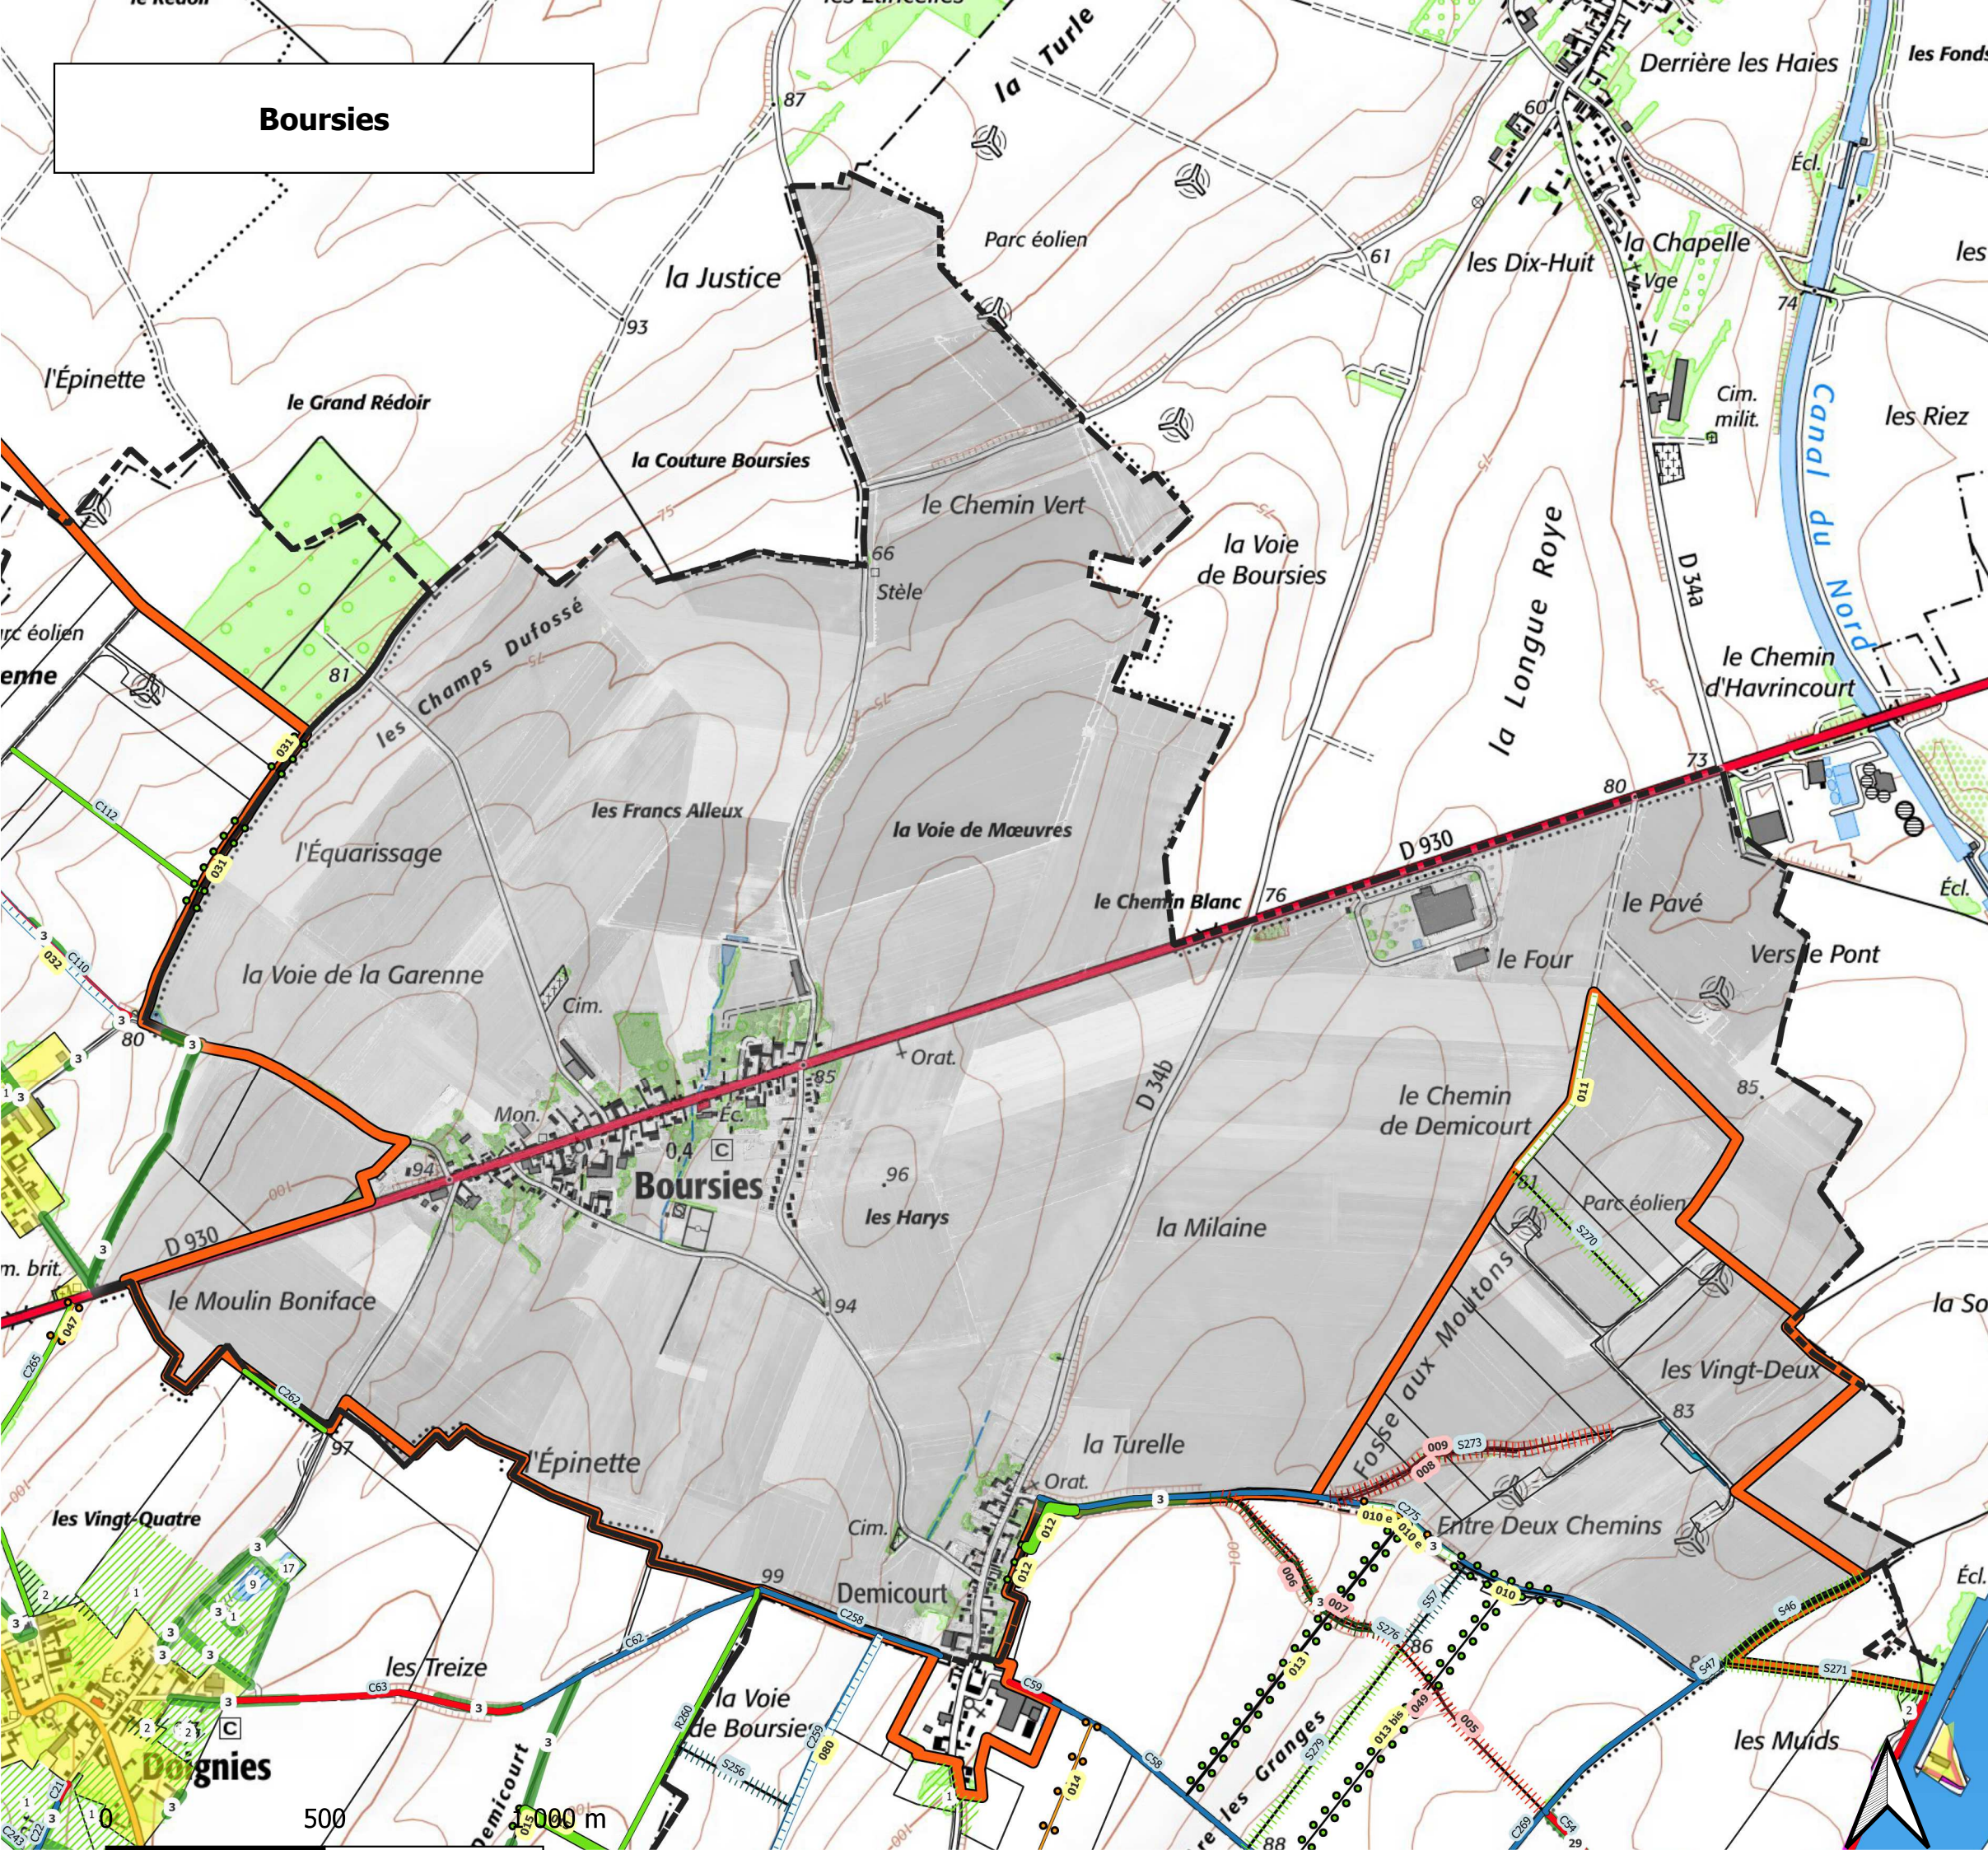

Boursies

- Projet environnemental et hydraulique
- CREATION ELEMENTS LINEAIRES
- bande enherbée à créer
 - noue enherbée à créer
 - fossé de rétention à créer
 - haie arbustive à planter
 - haie hydraulique à planter
- CREATION SURFACE
- rétention hydraulique à créer
- SUPPRESSION ELEMENTS LINEAIRES
- talus à supprimer
 - talus boisé à supprimer
- VOIRIE
- SUPPRESSION VOIRIE
- 1
 - 2
 - 3
 - 3bis
- CREATION VOIRIE
- 1
 - 2
 - 3
 - 3 bis
- MAINTIEN
- MAINTIEN SURFACE
- maintien des bois
 - maintien des mares
 - maintien des prairies
- MAINTIEN ELEMENTS LINEAIRES
- maintien de haies
 - exclut3
 - CSNE_EMPRISES
 - COMMUNES_LOT3
 - perimetre_lot3
 - AVP_PARCELLAIRE_LOT3
- ORTHO 2018
- 0
 - 255
- Scan 25 IGN - 2021

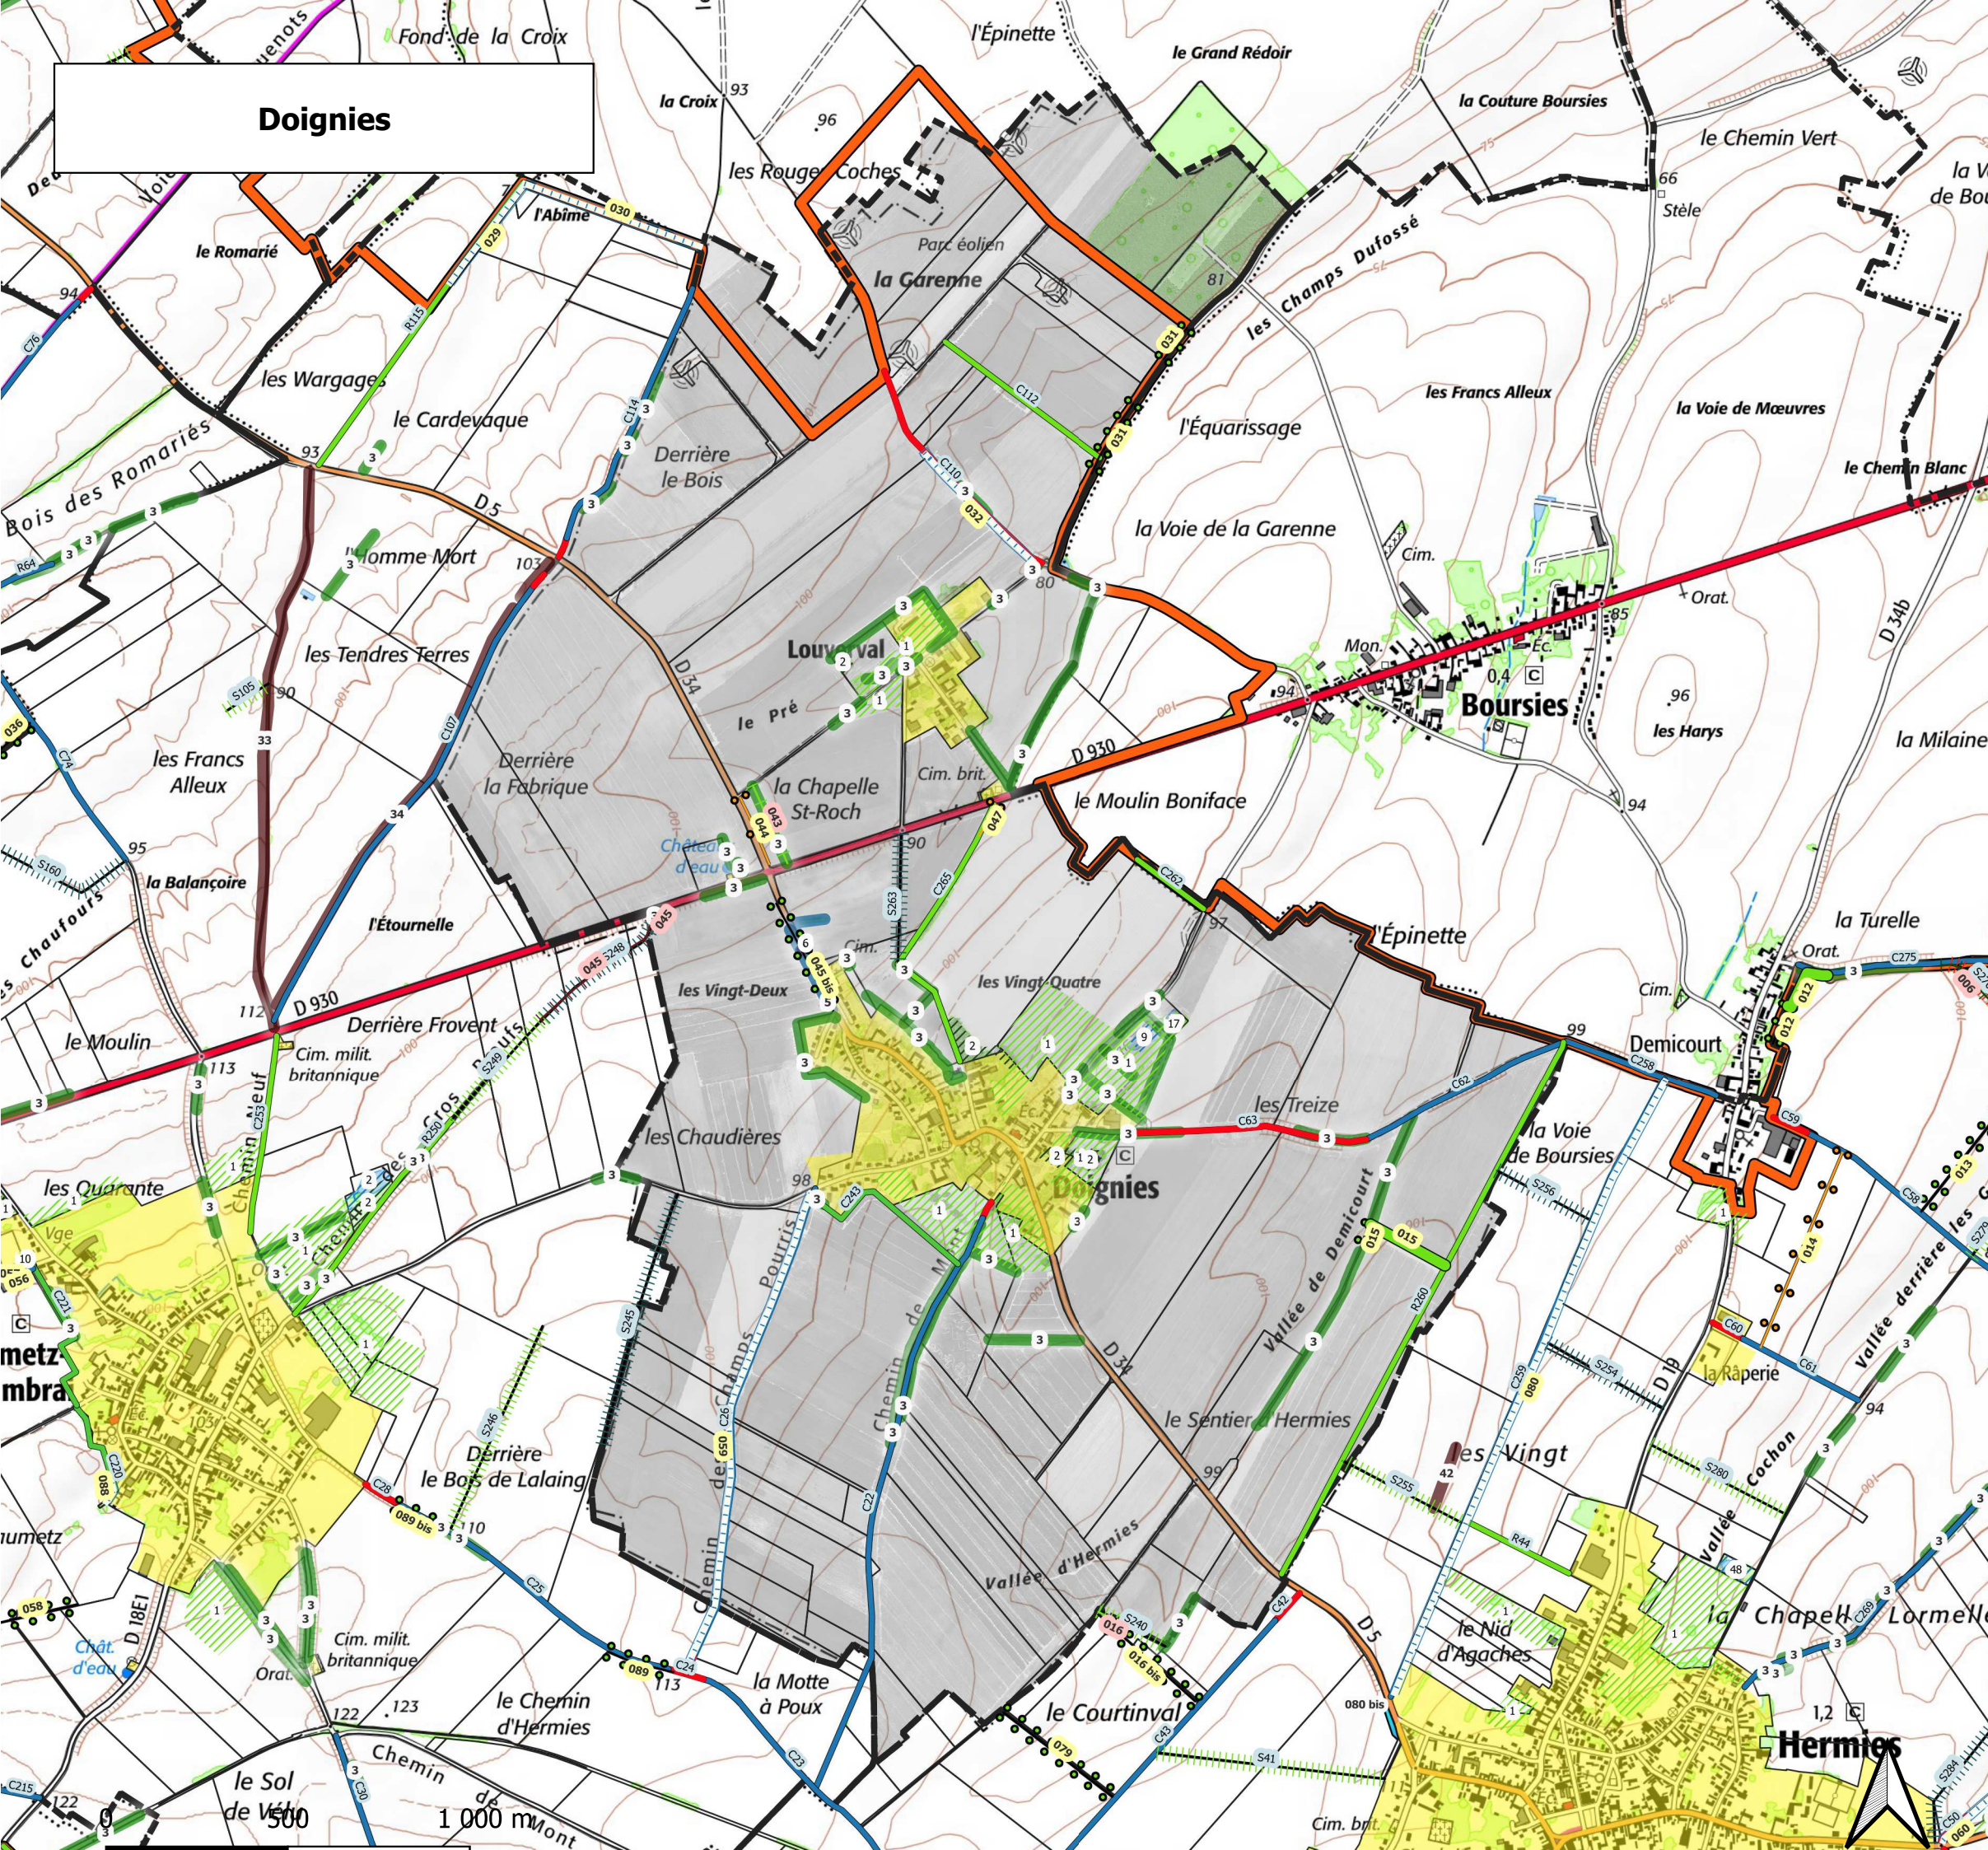

Doignies

Projet environnemental et hydraulique

CREATION ELEMENTS LINEAIRES

- bande enherbée à créer
- fossé à créer
- fossé à requalifier
- fossé de rétention à créer
- haie arbustive à planter
- haie hydraulique à planter

CREATION SURFACE

- rétention hydraulique à créer

SUPPRESSION ELEMENTS LINEAIRES

- talus à supprimer
- talus boisé à supprimer
- haie à supprimer

VOIRIE

SUPPRESSION VOIRIE

- 1
- 2
- 3

CREATION VOIRIE

- 1
- 2
- 3
- 3 bis

MAINTIEN

MAINTIEN SURFACE

- maintien des bois
- maintien des mares
- maintien des prairies

MAINTIEN ELEMENTS LINEAIRES

- maintien de fossé
- maintien de haies
- maintien de talus


MAINTIEN PONCTUEL

- maintien d'ouvrage hydraulique
- exclut3
- COMMUNES_LOT3
- perimetre_lot3
- AVP_PARCELLAIRE_LOT3

ORTHO 2018

- 0
- 255

Scan 25 IGN - 2021

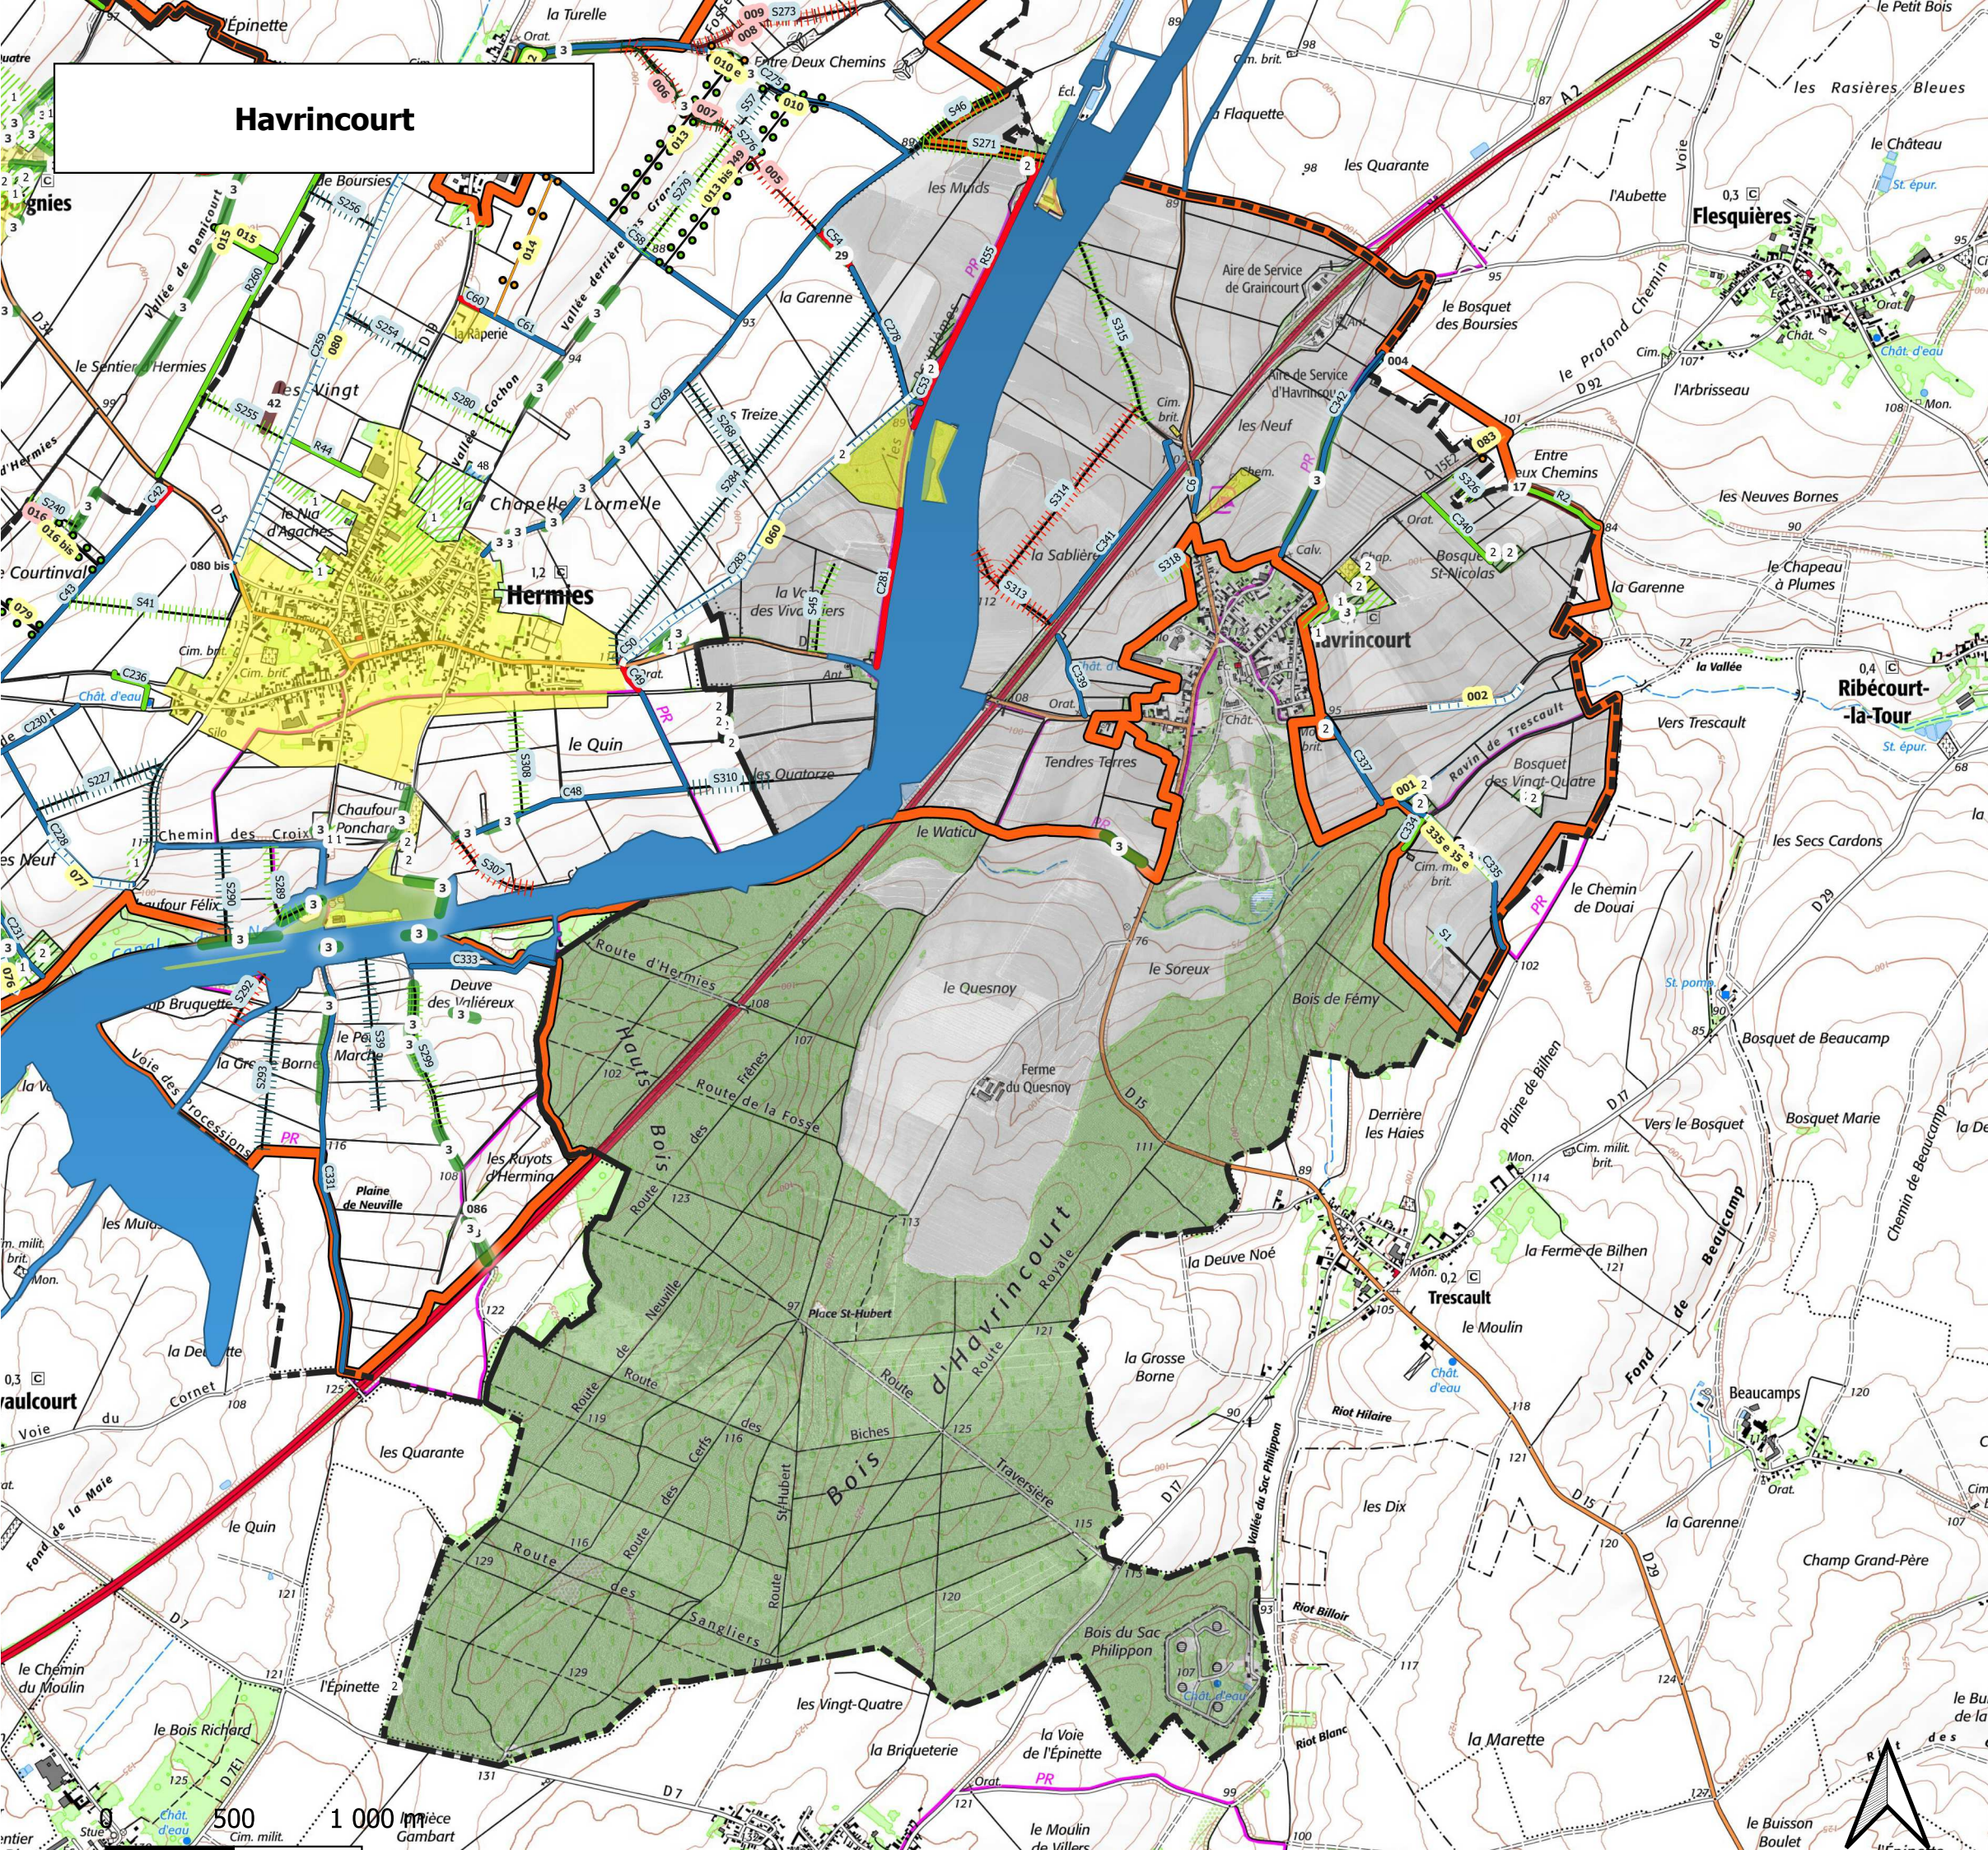

Projet environnemental et hydraulique

CREATION ELEMENTS LINEAIRES

- bande enherbée à créer
- noue enherbée à créer
- fossé à requalifier
- fossé de rétention à créer
- haie arbustive à planter
- haie hydraulique à planter

CREATION SURFACE

- rétention hydraulique à créer
- boisement à planter

SUPPRESSION ELEMENTS LINEAIRES

- talus à supprimer
- talus boisé à supprimer
- haie à supprimer

VOIRIE

SUPPRESSION VOIRIE

- 1
- 2
- 3
- 3bis

CREATION VOIRIE

- 1
- 2
- 3

MAINTIEN

MAINTIEN SURFACE

- maintien des bois
- maintien des mares
- maintien des prairies

MAINTIEN ELEMENTS LINEAIRES

- maintien de haies
- maintien de talus
- exclut3
- CSNE_EMPRISES
- COMMUNES_LOT3
- perimetre_lot3
- AVP_PARCELLAIRE_LOT3

ORTHO 2018

- 0
- 255

Scan 25 IGN - 2021



Havrincourt

Hermies


Flesquières

Ribécourt-la-Tour

Trescault

Bois d'Havrincourt

500 1 000 m

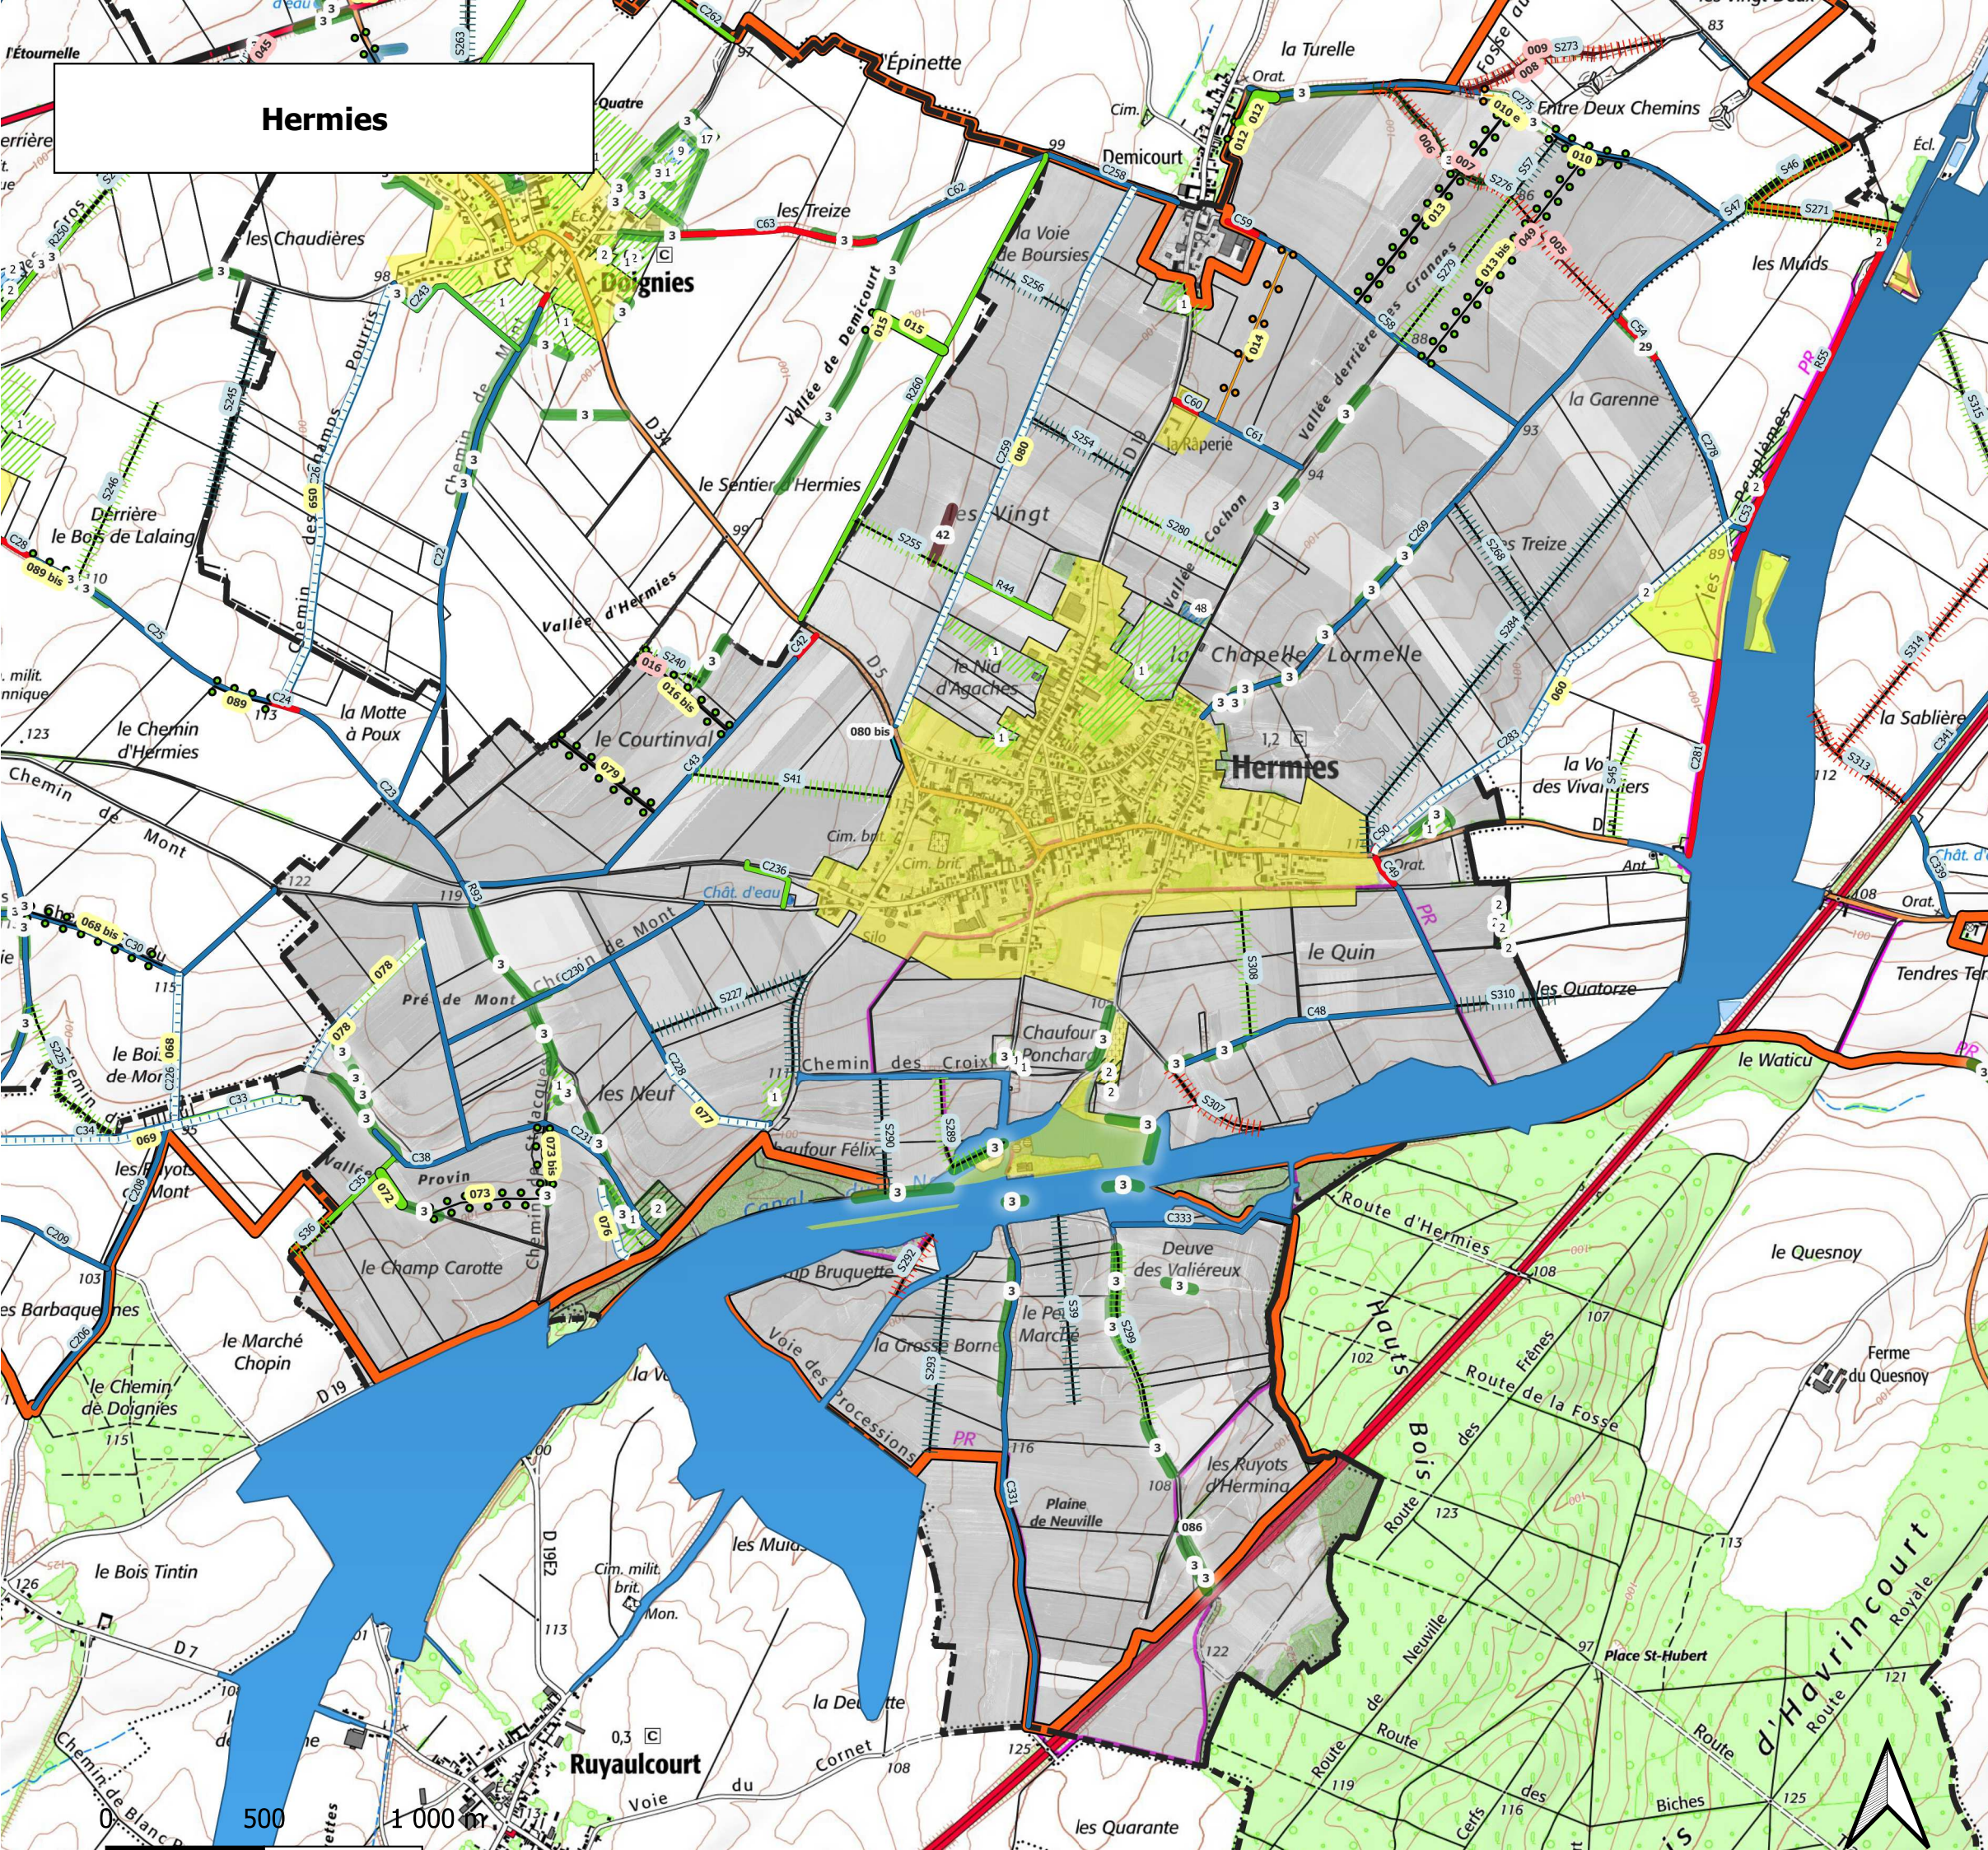

Hermies

Projet environnemental et hydraulique

CREATION ELEMENTS LINEAIRES

bande enherbée à créer

noue enherbée à créer

fossé de rétention à créer

haie arbustive à planter

haie hydraulique à planter

CREATION SURFACE

rétention hydraulique à créer

boisement à planter

SUPPRESSION ELEMENTS LINEAIRES

talus à supprimer

talus boisé à supprimer

haie à supprimer

VOIRIE

SUPPRESSION VOIRIE

1

2

3

3bis

CREATION VOIRIE

1

2

3

3 bis

MAINTIEN

MAINTIEN SURFACE

maintien des bois

maintien des mares

maintien des prairies

MAINTIEN ELEMENTS LINEAIRES

maintien de fossé

maintien de haies

maintien de talus

MAINTIEN PONCTUEL

maintien d'ouvrage hydraulique

exclut3

CSNE_EMPRISES

COMMUNES_LOT3

perimetre_lot3

AVP_PARCELLAIRE_LOT3

ORTHO 2018

0

255

Scan 25 IGN - 2021

Lagnicourt-Marcel



CREATION ELEMENTS LINEAIRES

☐ noue enherbée à créer

⊗—⊗ haie arbustive à planter

— reprofilage de talus (chemin)

 rétention hydraulique à créer

SUPPRESSION VOIRIE

||||| 3

1

3

MAINTIEN SURFACE


MAINTIEN ELEMENTS LINEAIRES


■ maintien de talus

COMMUNES_LOT3

ORTHO 2018

255

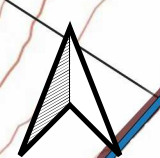

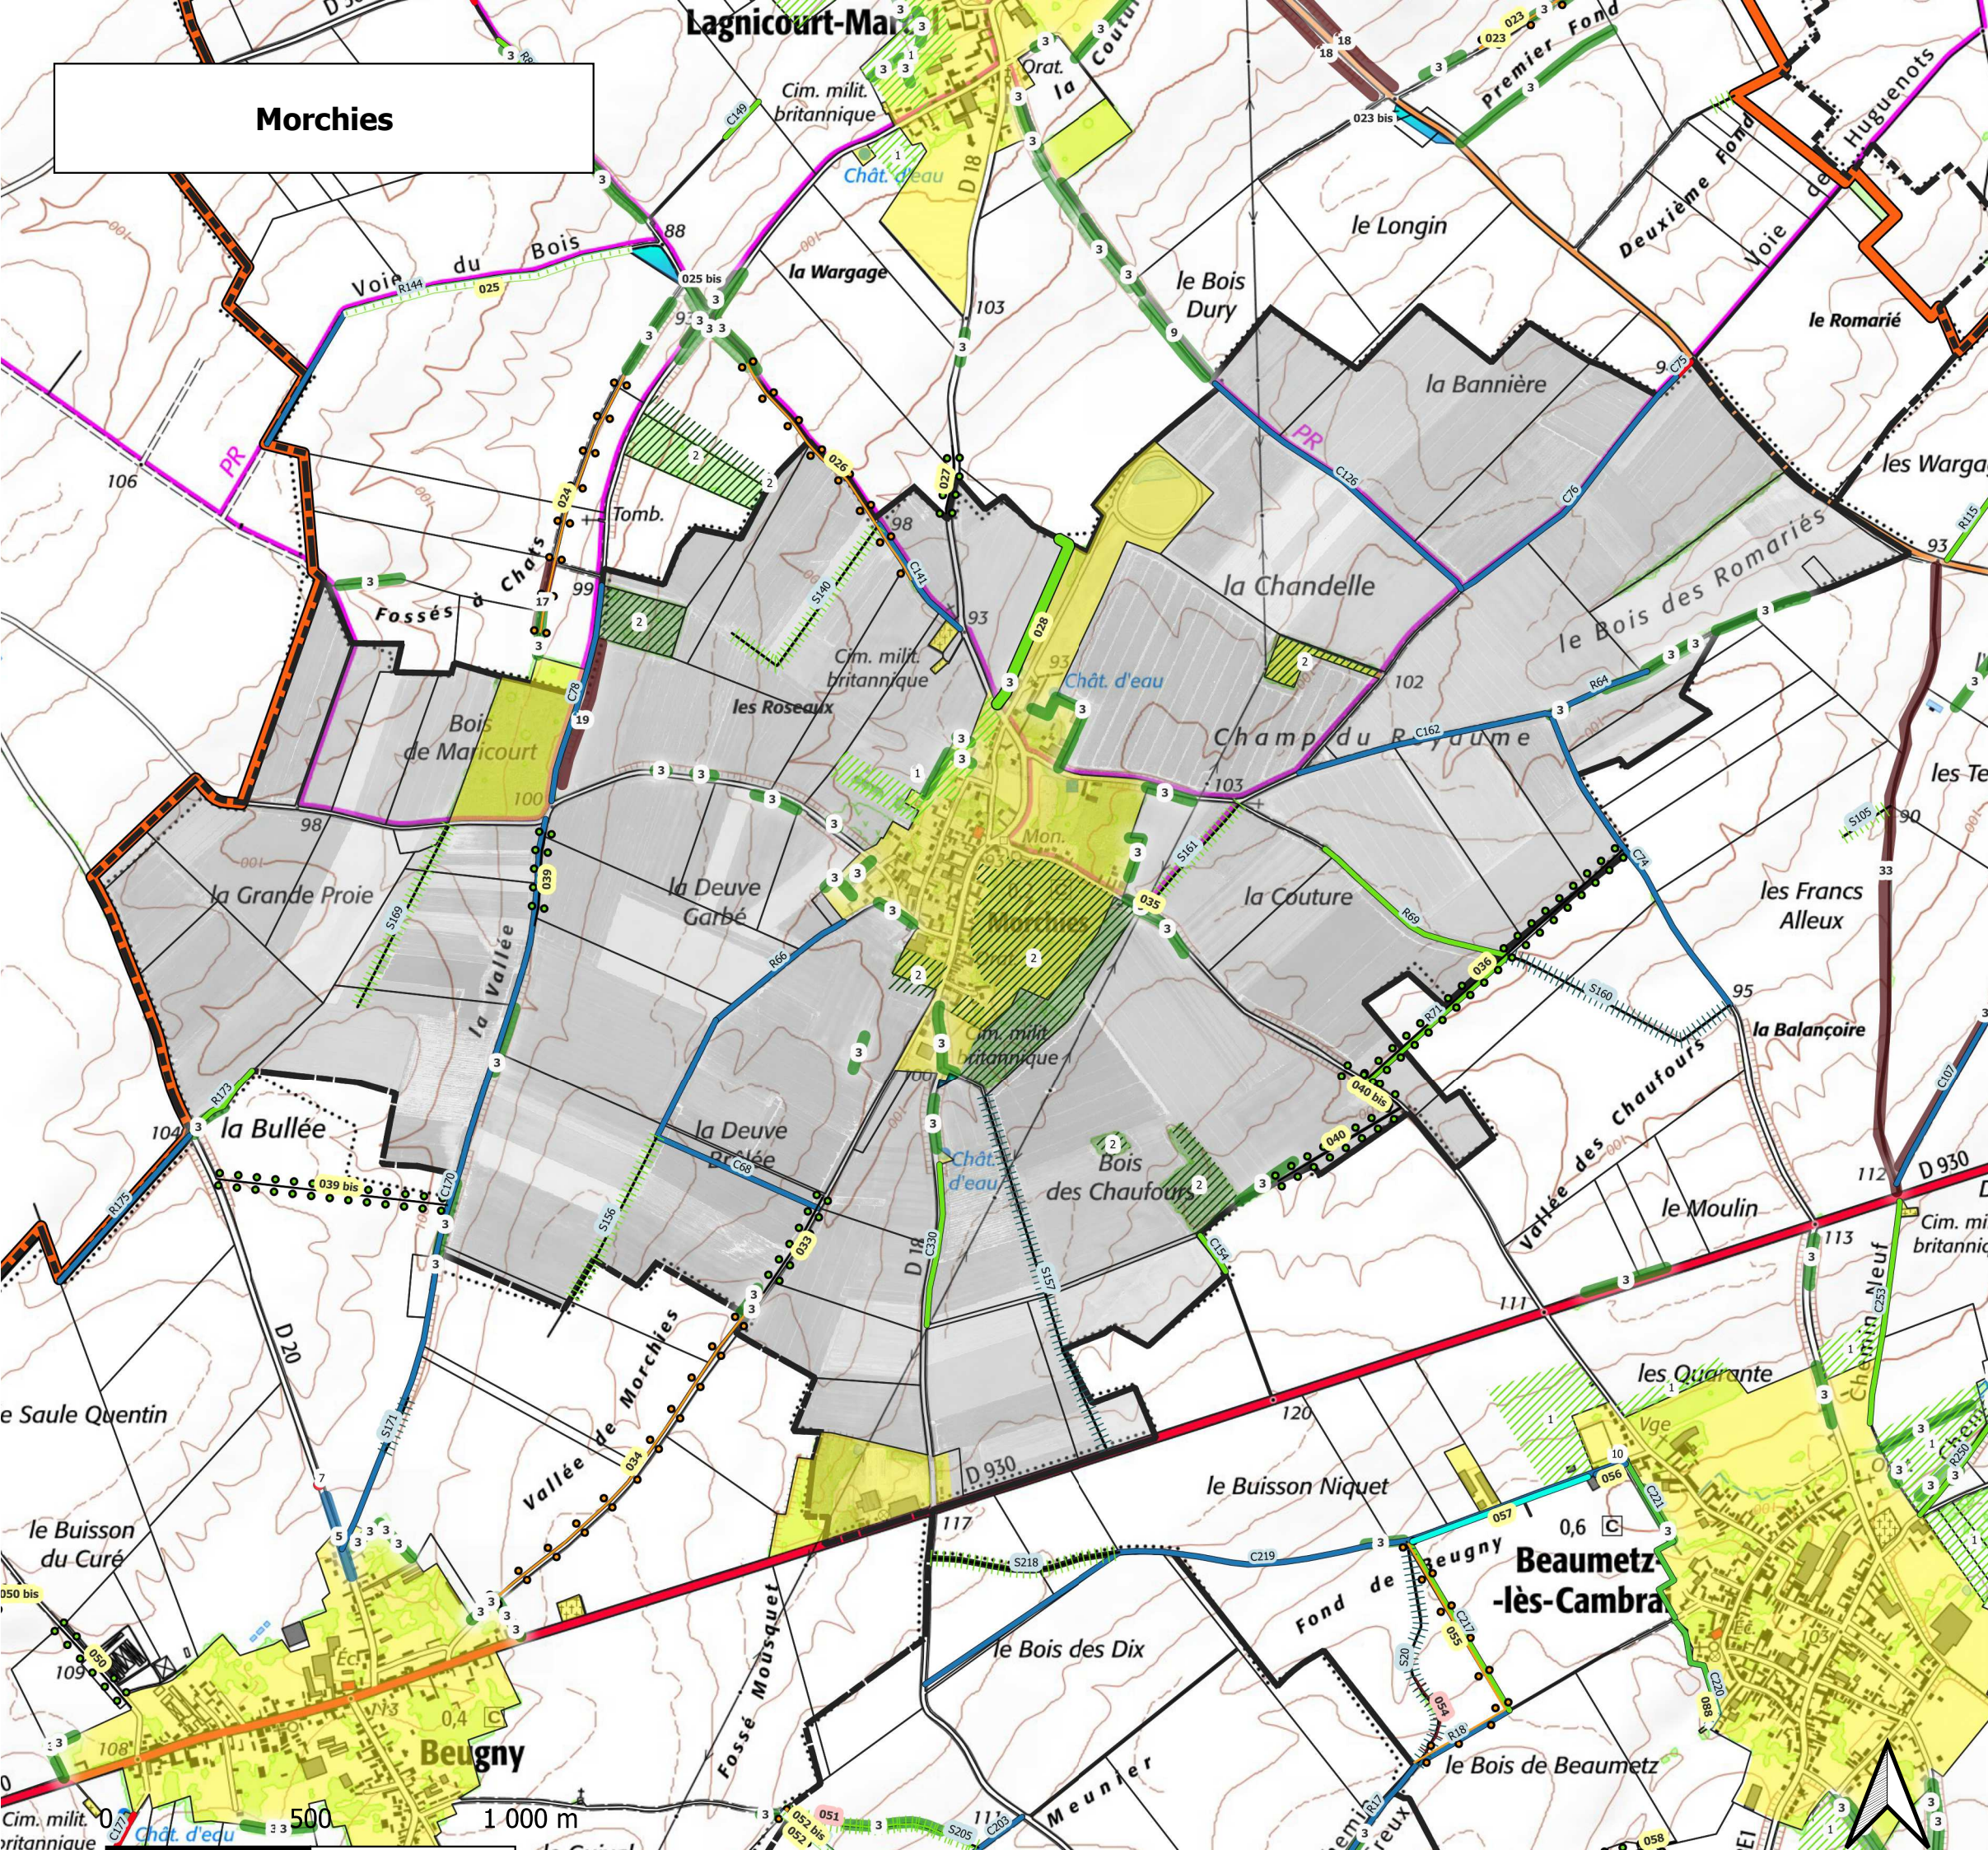

Projet environnemental et hydraulique

CREATION ELEMENTS LINEAIRES

- bande enherbée à créer
- noue enherbée à créer
- fossé à créer
- fossé à requalifier
- fossé de rétention à créer
- haie arbustive à planter
- haie hydraulique à planter

CREATION SURFACE

- rétention hydraulique à créer

SUPPRESSION ELEMENTS LINEAIRES

- talus à supprimer
- haie à supprimer

VOIRIE

SUPPRESSION VOIRIE

- 2
- 3

CREATION VOIRIE

- 1
- 2
- 3
- 3 bis

MAINTIEN

MAINTIEN SURFACE

- maintien des bois
- maintien des mares
- maintien des prairies

MAINTIEN ELEMENTS LINEAIRES

- maintien de fossés
- maintien de haies
- maintien de talus

MAINTIEN PONCTUEL

- maintien d'ouvrage hydraulique
- exclut3

COMMUNES_LOT3


- perimetre_lot3

AVP_PARCELLAIRE_LOT3

ORTHO 2018

- 0
- 255

Scan 25 IGN - 2021

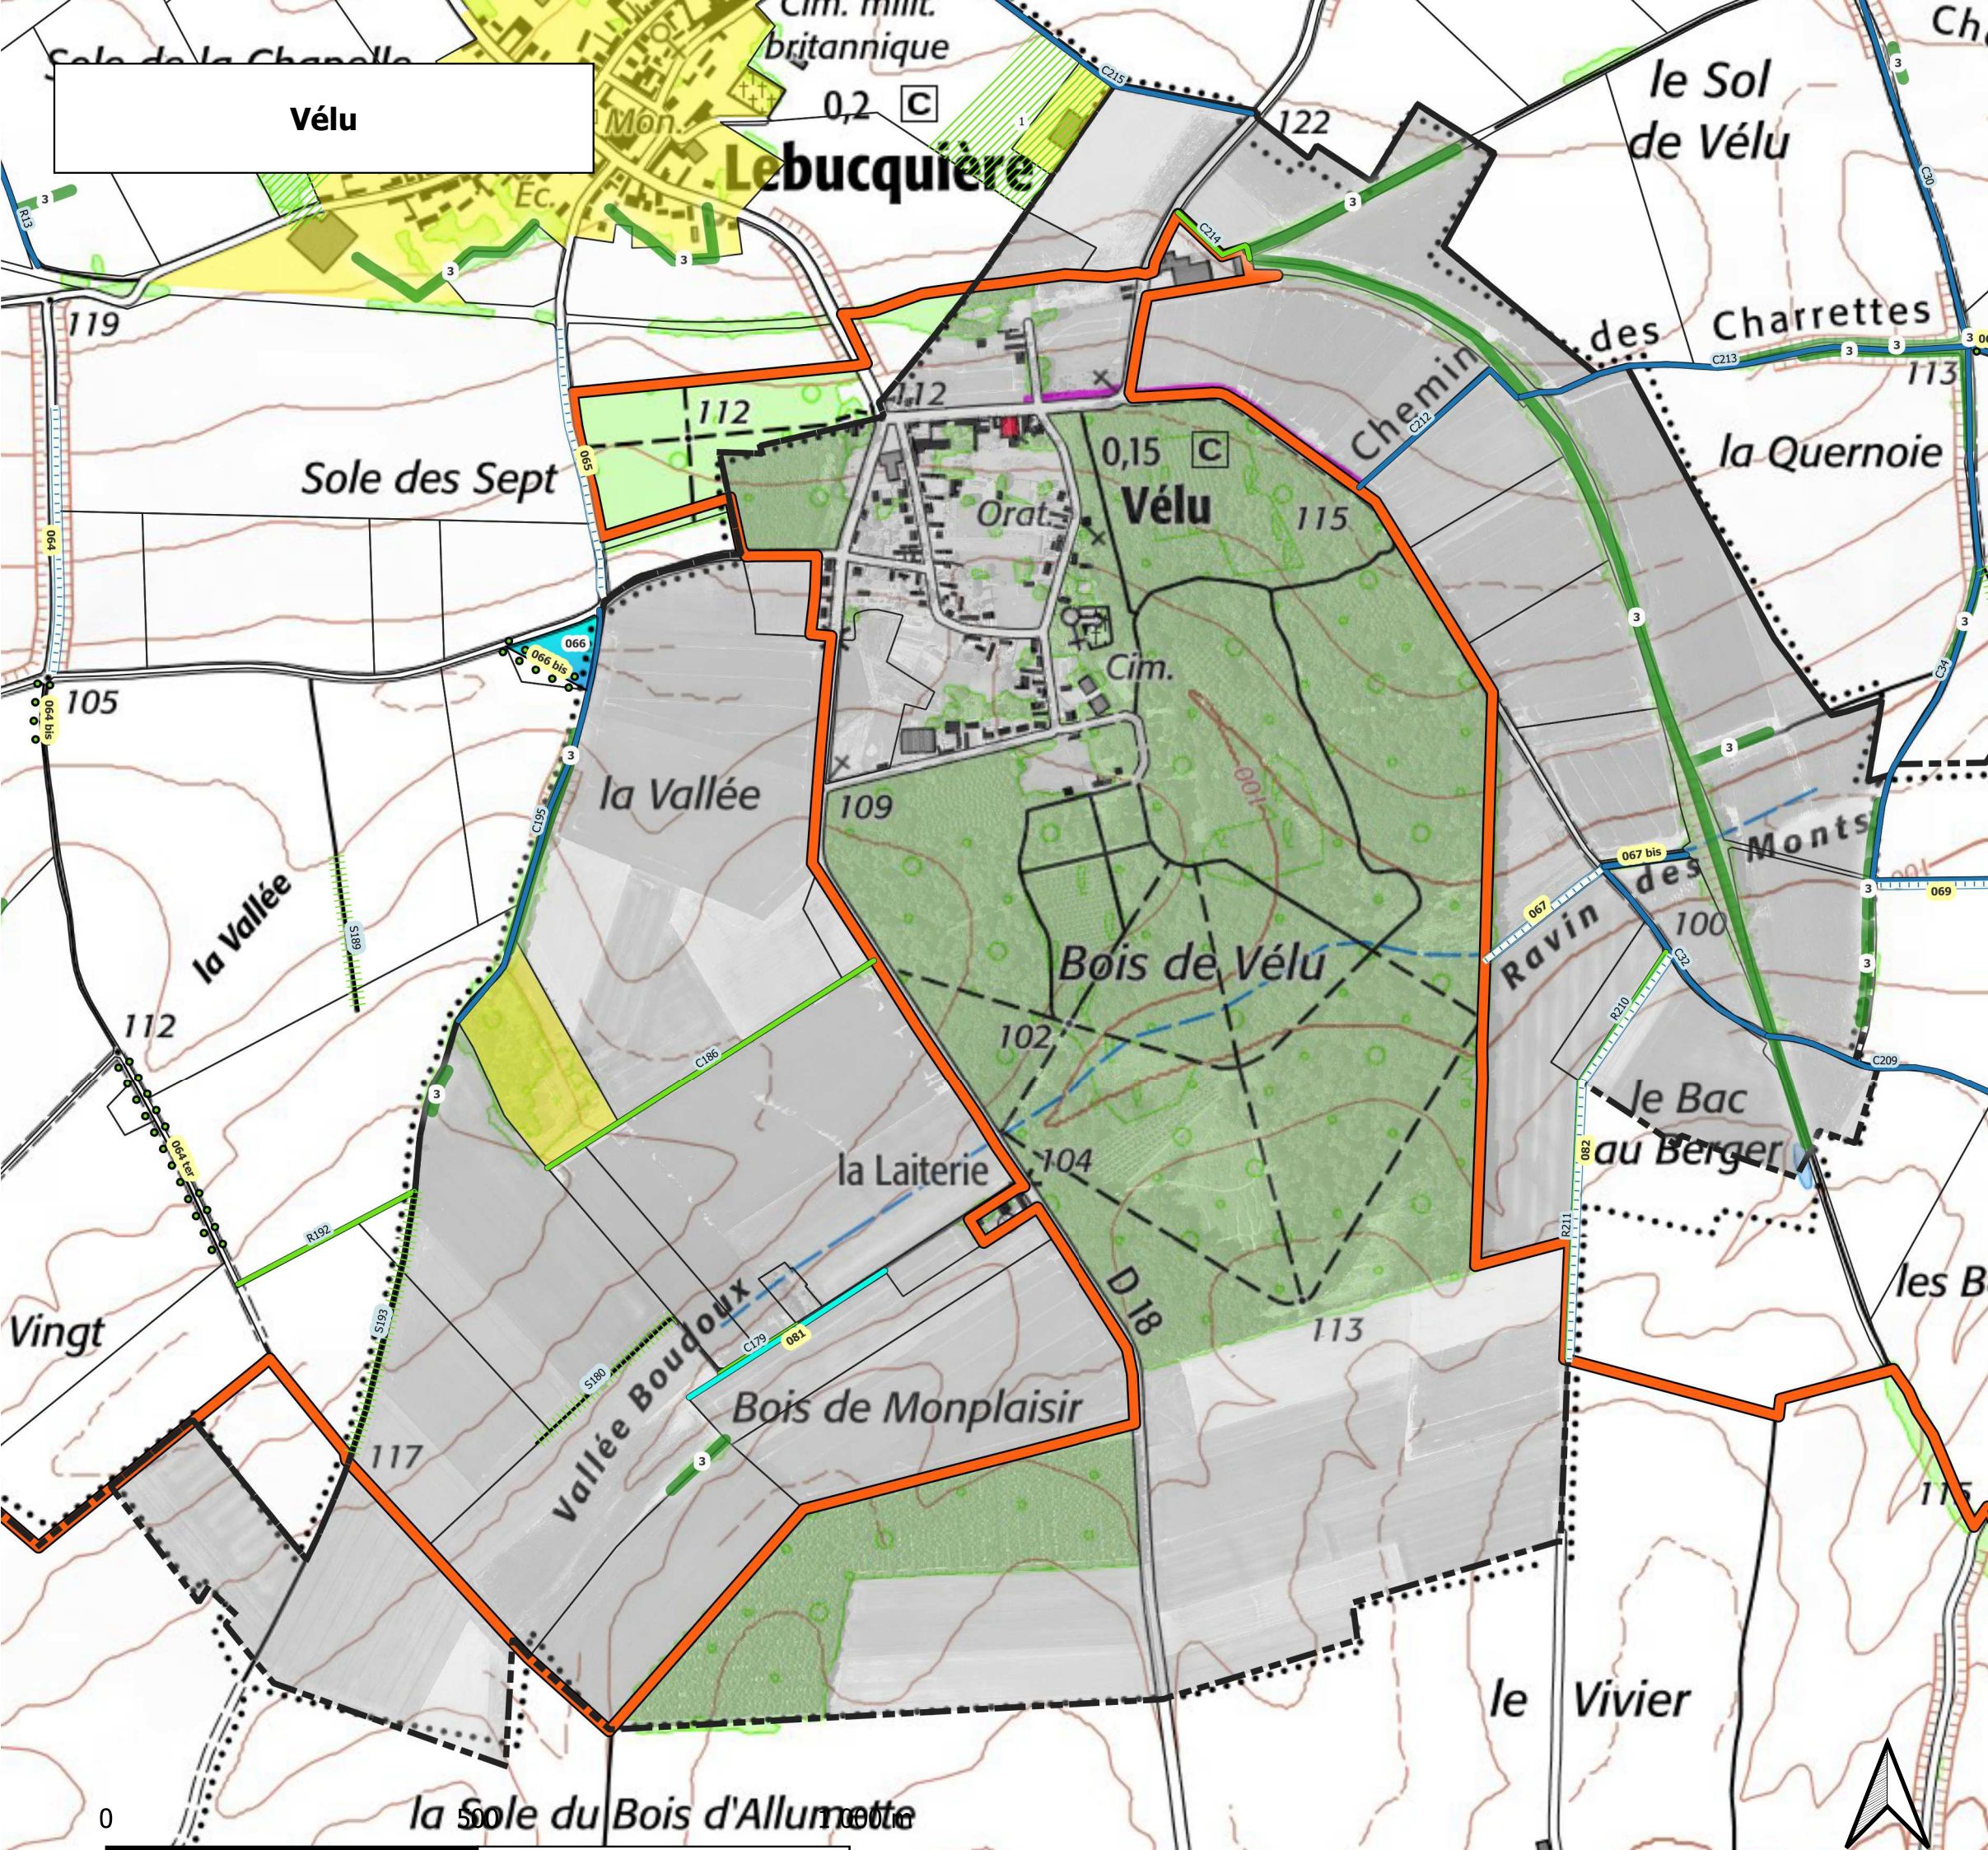

Projet environnemental et hydraulique

CREATION ELEMENTS LINEAIRES

- fossé à créer
- fossé à requalifier
- fossé de rétention à créer
- haie hydraulique à planter

CREATION SURFACE

- rétention hydraulique à créer

VOIRIE

SUPPRESSION VOIRIE

- 3

CREATION VOIRIE

- 2
- 3

MAINTIEN

MAINTIEN SURFACE

- maintien des prairies

MAINTIEN ELEMENTS LINEAIRES

- maintien de haies
- exclut3
- COMMUNES_LOT3
- perimetre_lot3
- AVP_PARCELLAIRE_LOT3

ORTHO 2018

- 0
- 255

Scan 25 IGN - 2021