



DÉPARTEMENT DU PAS-DE-CALAIS

ARRÊTÉ DU PRÉSIDENT DU CONSEIL DÉPARTEMENTAL
Portant

**Sur la route départementale D301
Sur le territoire de la commune d'AIX-NOULETTE
hors agglomération**

REEMPLACEMENT GLISSIÈRES DE SÉCURITÉ ACCIDENTÉES

Vu le Code Général des Collectivités Territoriales,

Vu le Code de la Route,

Vu le Règlement Général de Voirie Interdépartemental, adopté par délibération du Conseil départemental du 22 juin 2015, et par arrêté du Président de Conseil départemental du 21 septembre 2015,

Vu l'arrêté ministériel du 24 novembre 1967 sur la signalisation routière modifié par des arrêtés subséquents,

Vu l'Instruction Interministérielle sur la Signalisation Routière du 22 octobre 1963 modifiée par des arrêtés subséquents,

Le Président du Conseil départemental,

Considérant la demande en date du 19/02/2026, par laquelle AGILIS, en vue d'exécuter des travaux de remplacement glissières de sécurité accidentées,

Considérant que pour assurer la sécurité des usagers du domaine public routier départemental, de prévenir tout risque d'accidents, et de faciliter la réalisation des travaux, il convient de prendre des mesures réglementaires de circulation sur la D301 du PR 0+0 au PR 0+600, sens Divion / Lens et sens Lens / Divion, hors agglomération,

ARRÊTE

Article 1 : La circulation sera restreinte sur la D301 du PR 0+0 au PR 0+600, sens Divion / Lens et sens Lens / Divion, hors agglomération sur le territoire de la commune d'**AIX-NOULETTE**, entre le jeudi 19 février 2026 et le vendredi 27 février 2026, pour permettre l'exécution des travaux susvisés.

Article 2 : Cette réglementation consistera en :

- Neutralisation de la voie lente de circulation,
- La signalisation posée par l'entreprise devra être conforme aux schémas ci-joint : F213b, F213c, F311b, F215b et F215c,

Article 3 : Les panneaux de signalisation réglementaire seront posés par les soins et aux frais de l'entreprise chargée de l'exécution des travaux, aux extrémités des sections restreintes et fermées conformément aux prescriptions de l'Instruction Interministérielle sur la Signalisation Routière (arrêté du 24 novembre 1967 modifié), explicitées par la Maison du Département Aménagement et Développement Territorial de l'Artois.

Article 4: Il appartient à l'entreprise, si les circonstances l'exigent, d'effectuer un nettoyage de la chaussée après la fin des travaux, et d'une manière générale, de laisser la chaussée dans un état compatible à sa réouverture à la circulation publique, dans des conditions normales de conduites et de sécurité. A défaut, le Département exécutera, aux frais et risques de l'entreprise, toutes les opérations nécessaires à la réouverture de la chaussée à la circulation publique en toute sécurité. Dans cette hypothèse, le Département pourrait engager en outre, toutes les procédures contentieuses utiles au règlement de ce différend.

Article 5 : Toute contravention au présent arrêté sera constatée et poursuivie conformément aux lois et règlements en vigueur.

Article 6 : Le présent arrêté peut faire l'objet d'un recours gracieux auprès du Président du Conseil Départemental dans les deux mois suivant sa notification ou son affichage et/ou publication. Il peut également faire l'objet d'un recours contentieux, auprès du tribunal administratif de Lille, dans le même délai, ou le cas échéant, dans les deux mois suivant le rejet du recours gracieux.

Pour le Président du Conseil départemental
Le 19 février 2026




Signé électroniquement par
Gerard FREVILLE
ORDONNATEUR

ANNEXE - LOCALISATION




Signalisation lumineuse

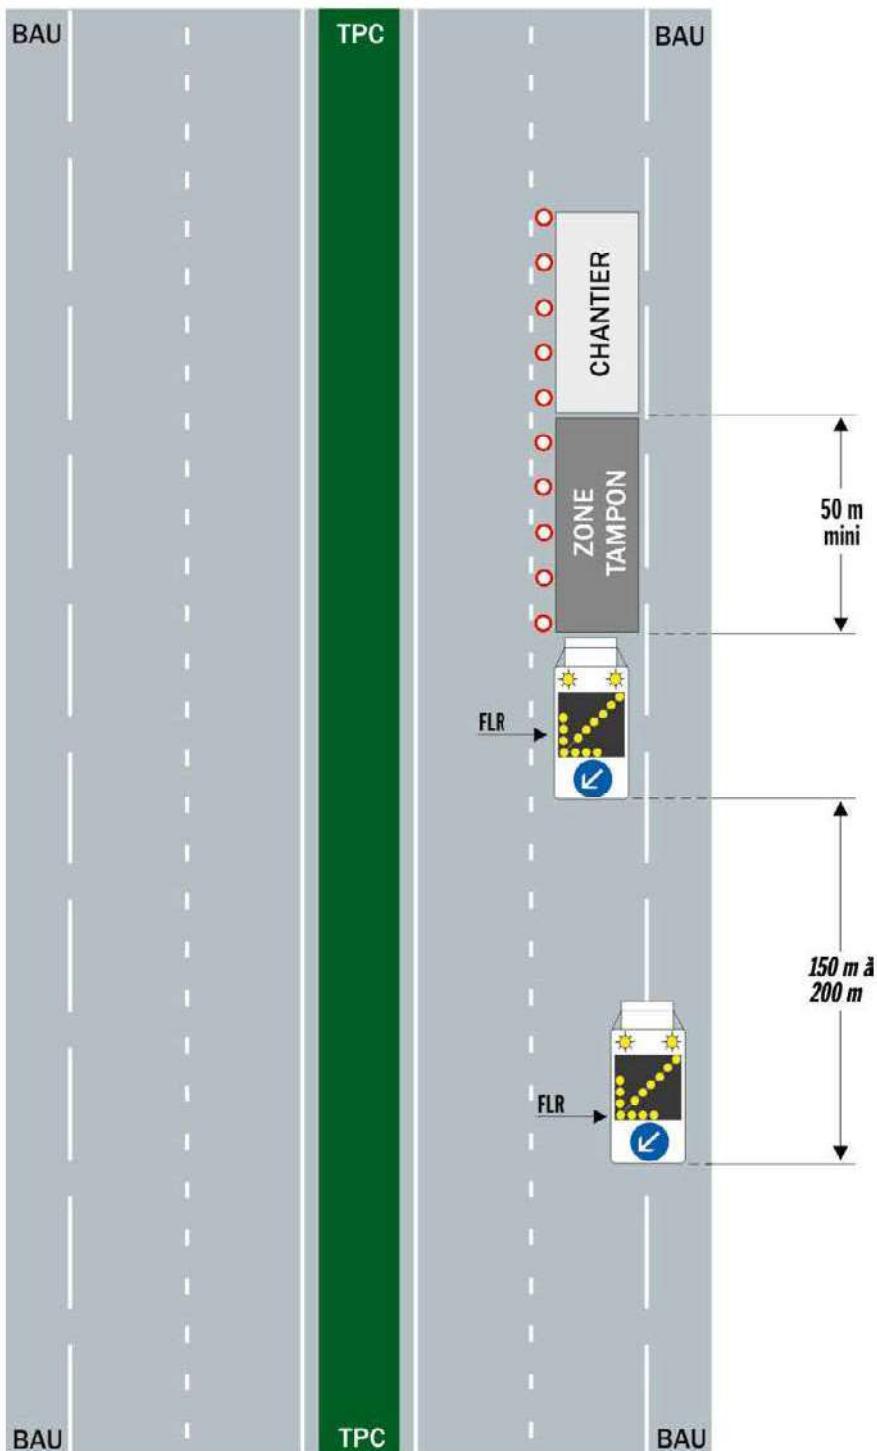

Commentaire(s) :

La pose d'un balisage longitudinal est obligatoire si la distance entre la FLR de position et le début du chantier excède 150 m.

Signalisation lumineuse - visibilité réduite

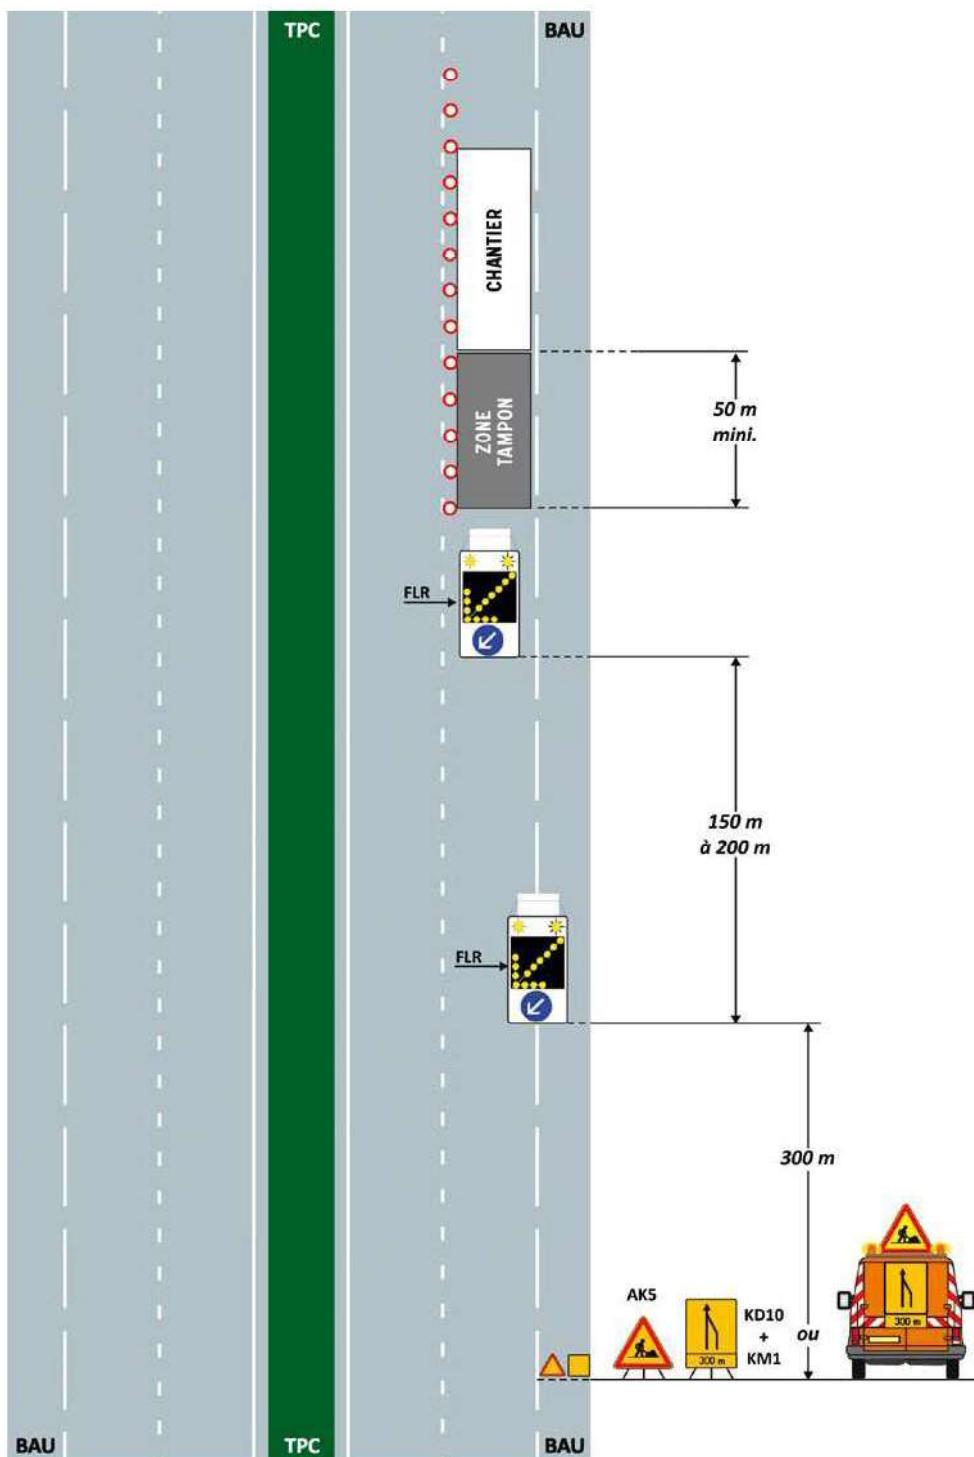


Commentaire(s) :

La signalisation d'approche renforcée est constituée de panneaux soit posés au sol soit portés par un véhicule de signalisation.

La pose d'un balisage longitudinal est obligatoire si la distance entre la FLR de position et le début du chantier excède 150 m.


Signalisation lumineuse

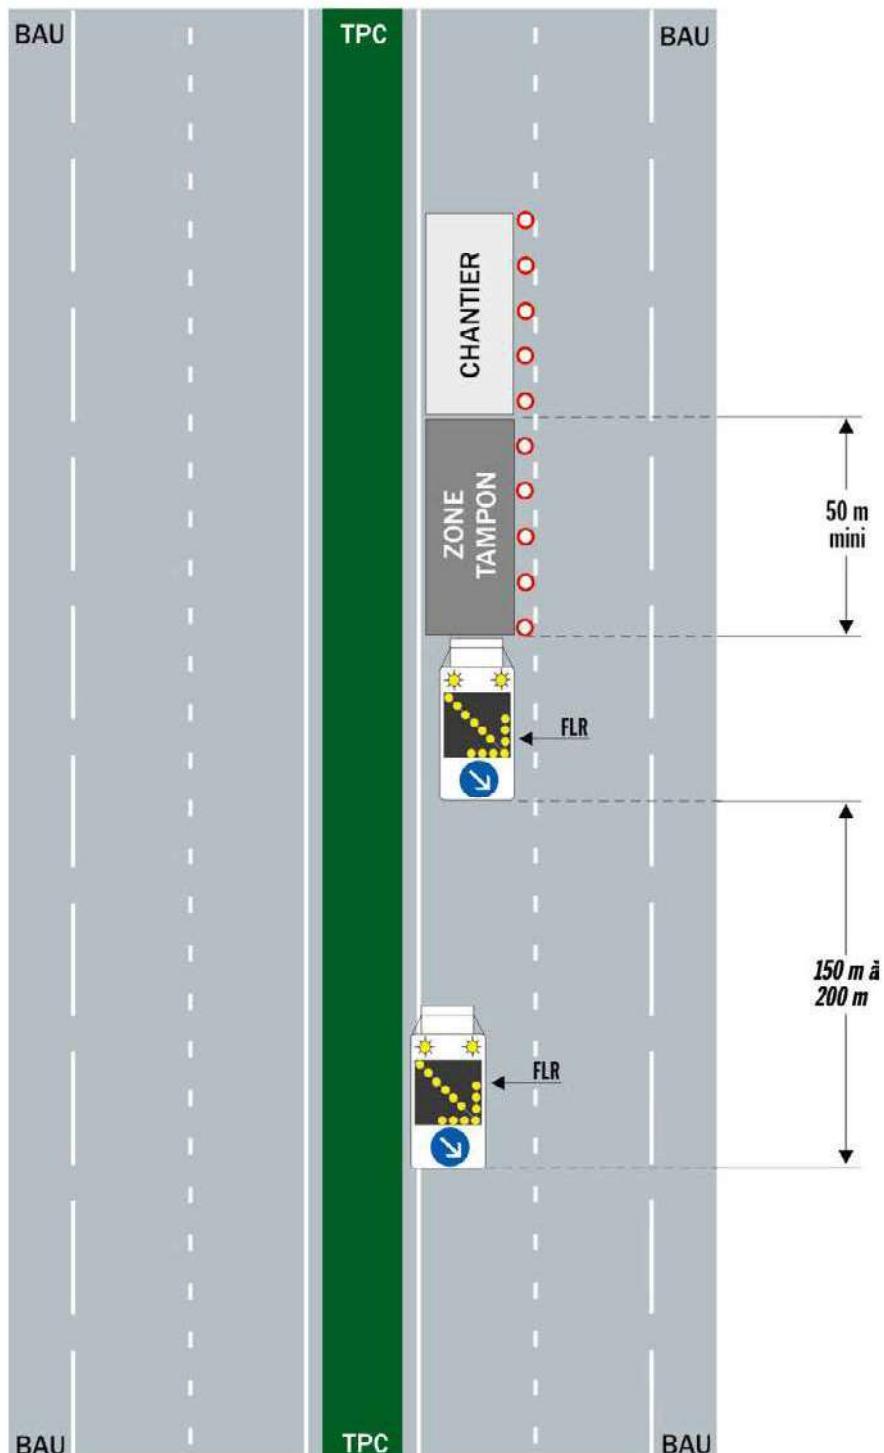

Commentaire(s) :

La pose d'un balisage longitudinal est obligatoire si la distance entre la FLR de position et le début du chantier excède 150 m.

Signalisation lumineuse - visibilité réduite

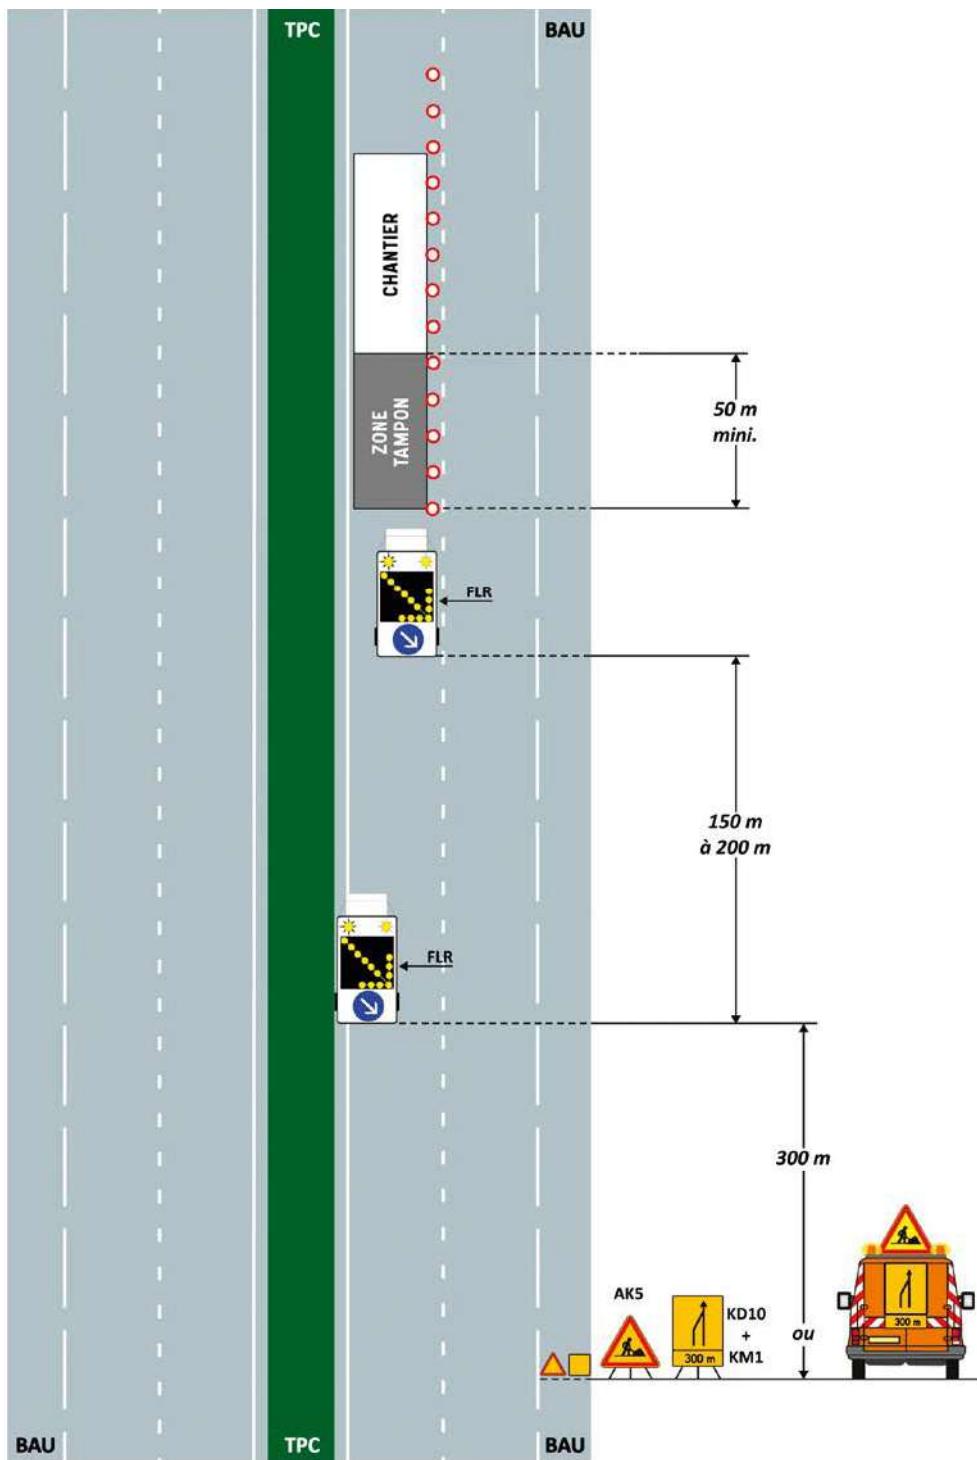


Commentaire(s) :

La signalisation d'approche renforcée est constituée de panneaux soit posés au sol soit portés par un véhicule de signalisation.

La pose d'un balisage longitudinal est obligatoire si la distance entre la FLR de position et le début du chantier excède 150 m.

Signalisation lumineuse

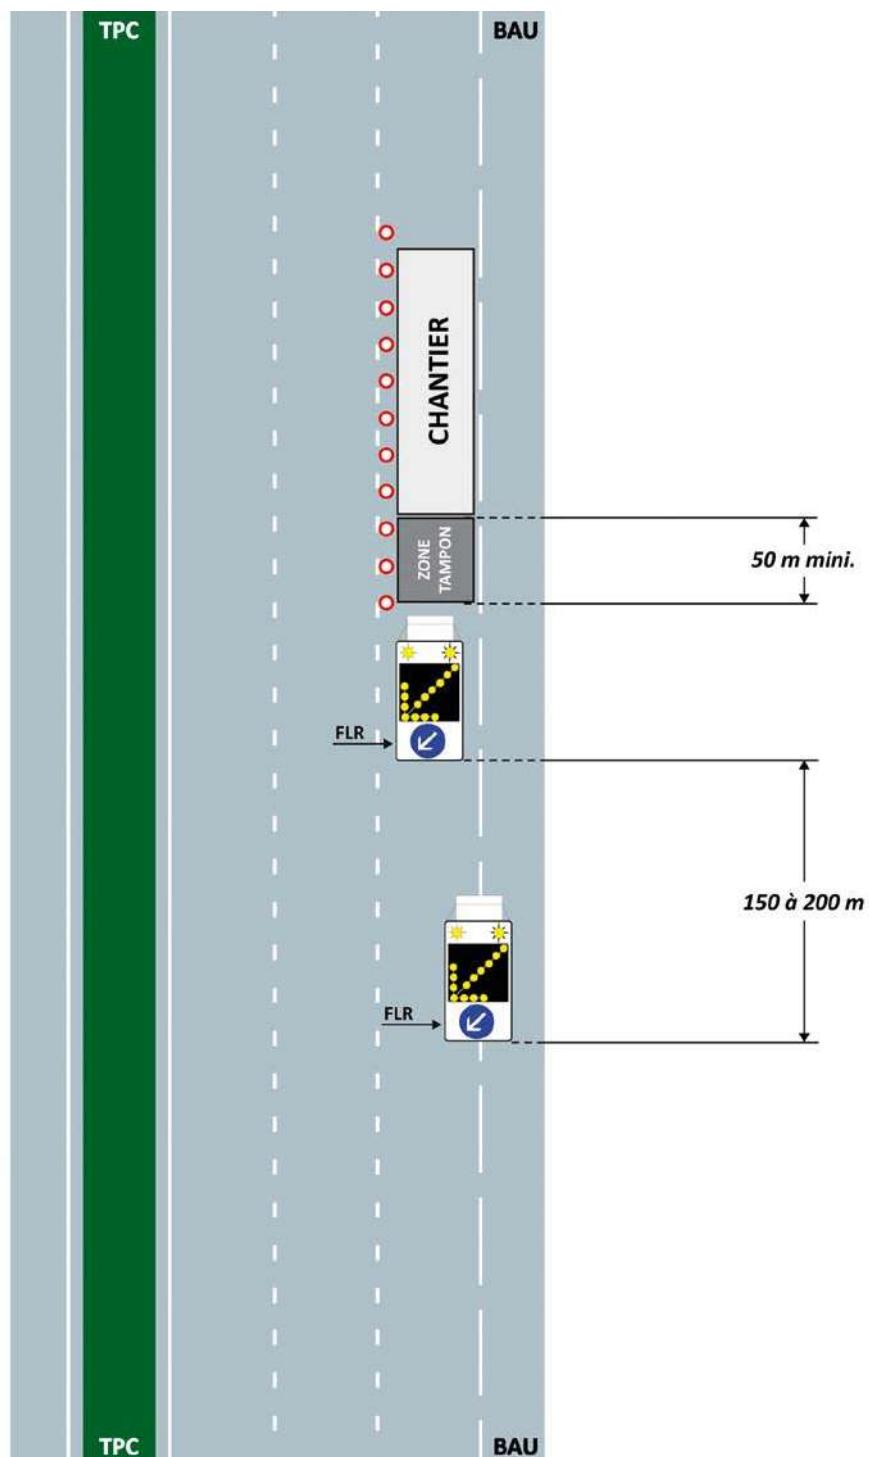

Commentaire(s) :

La pose d'un balisage longitudinal est obligatoire si la distance entre la FLR de position et le début du chantier excède 150 m.