


SAUCHY-LESTREE (Pas-de-Calais)

Section ZO

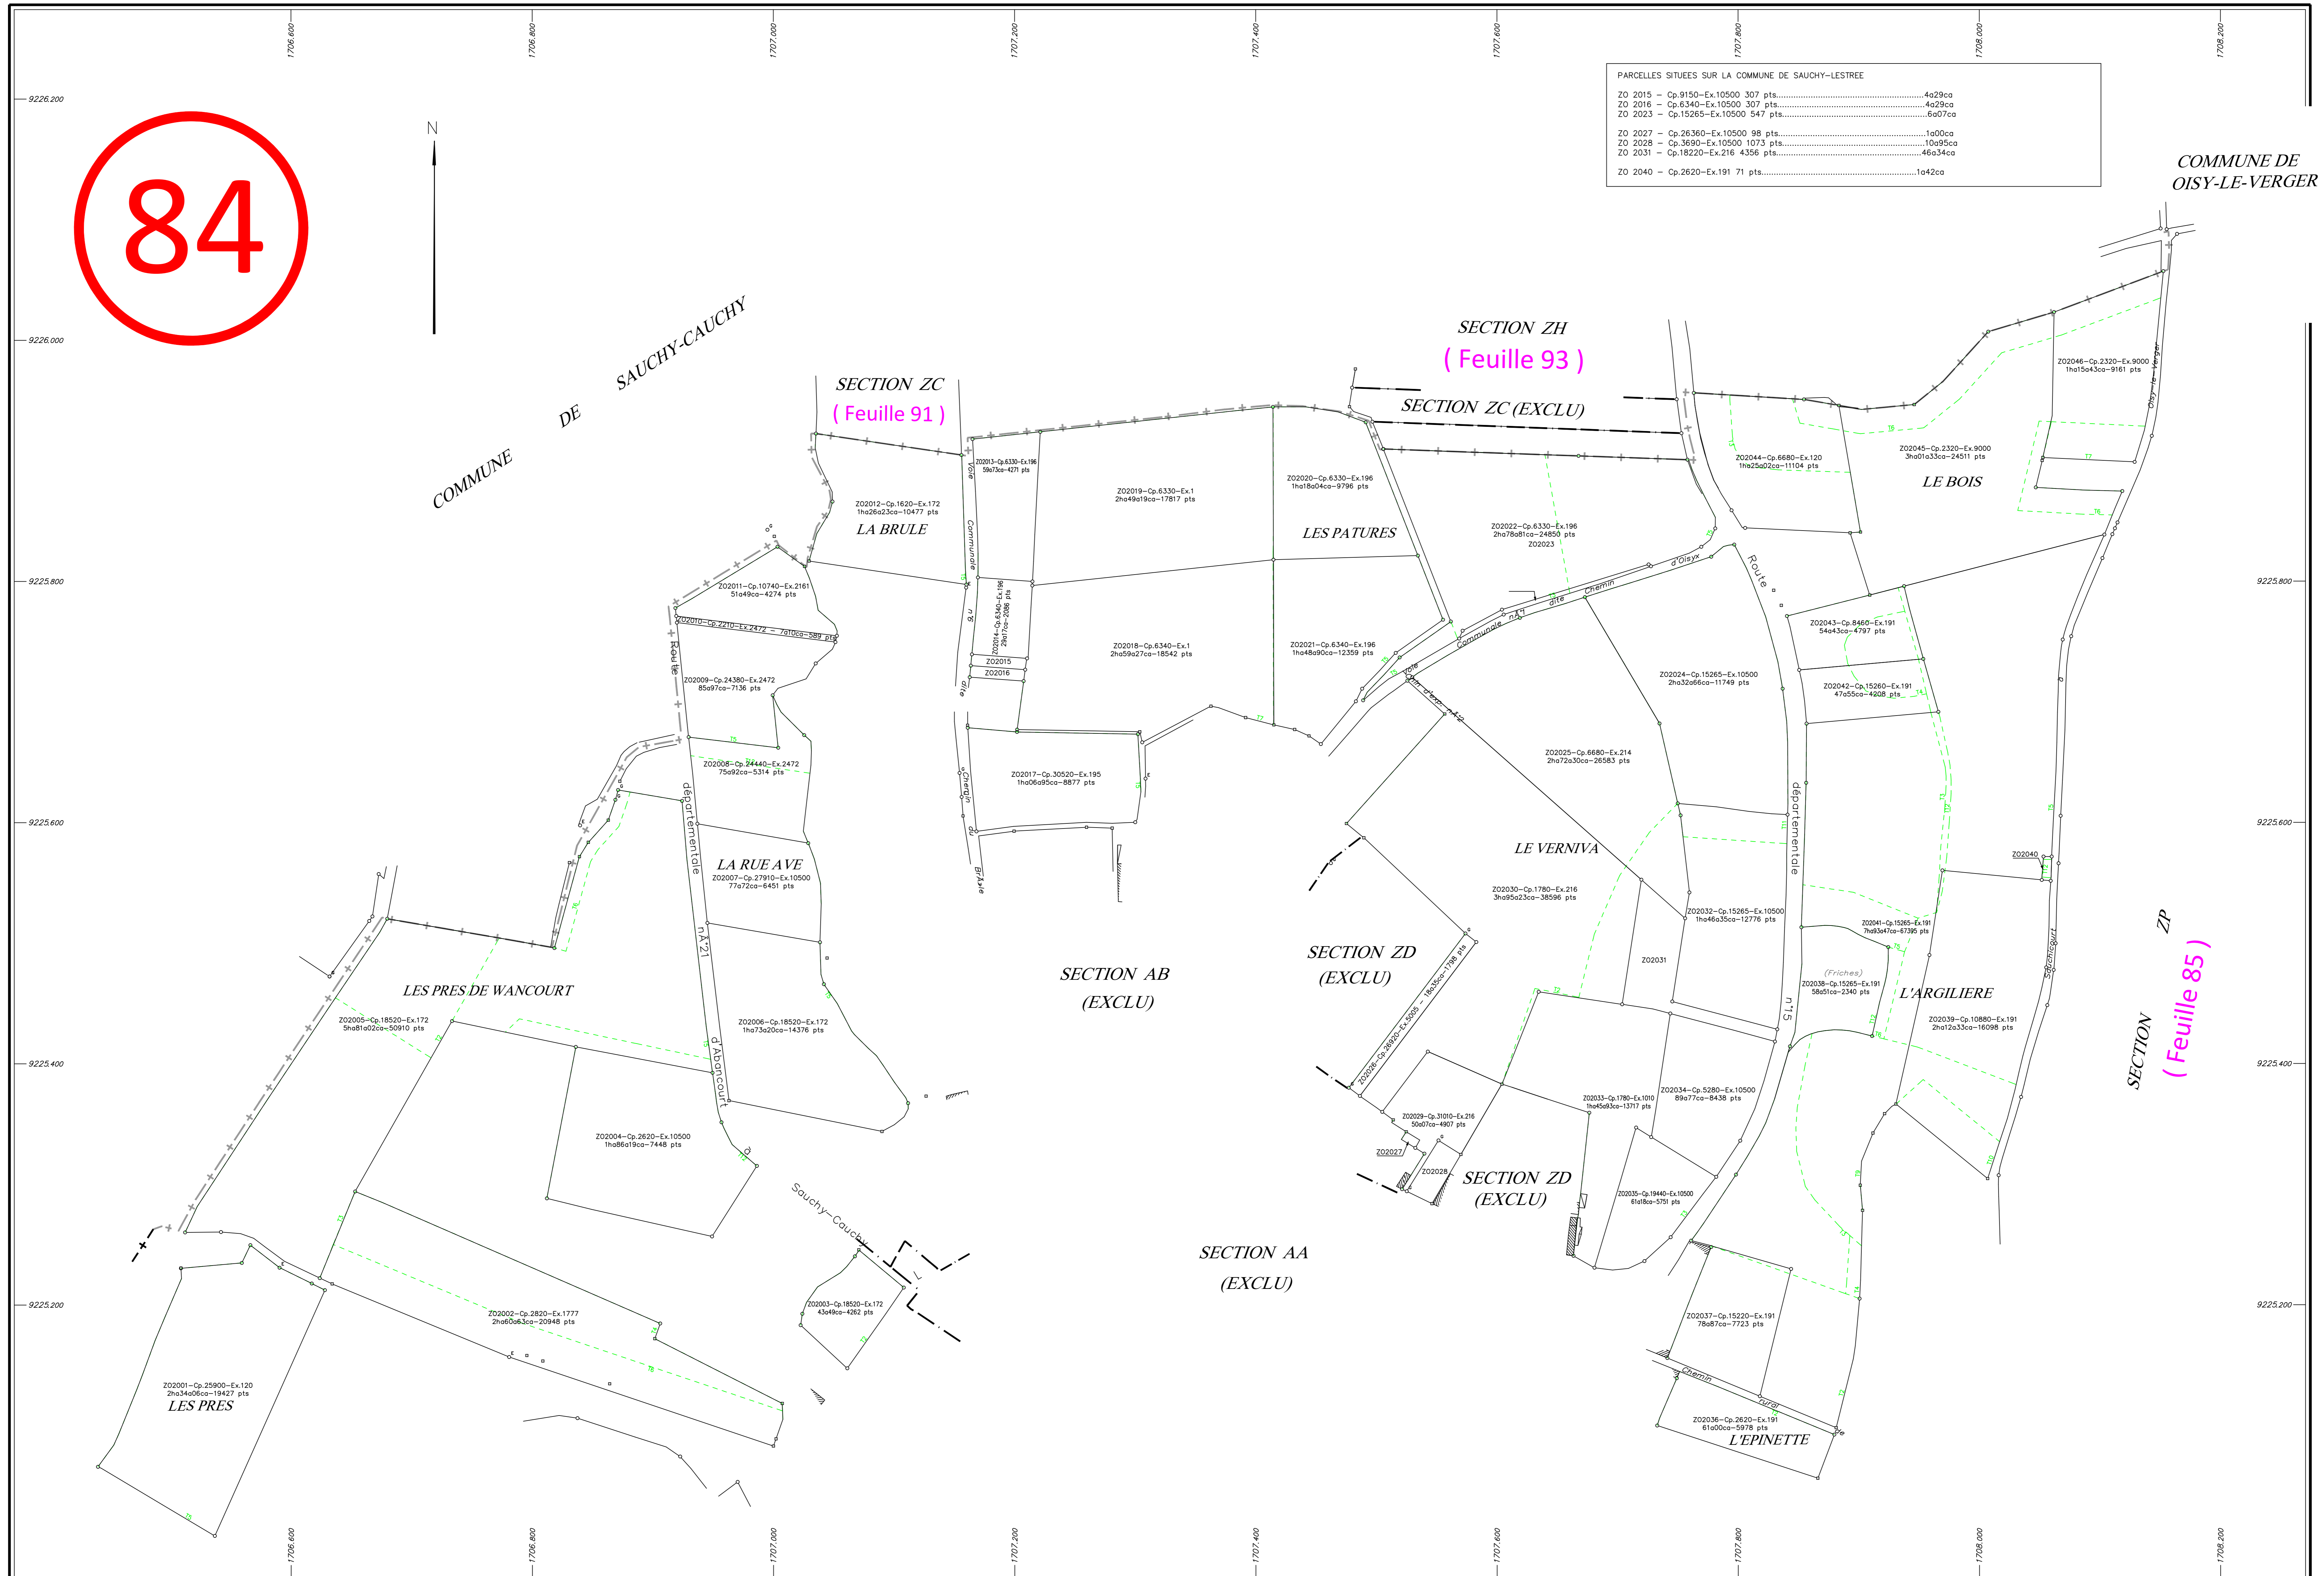

84

- Légende:**
- Borne AFAGE
 - Borne OGE
 - Borne DDA
 - Borne Pierre

Plan approuvé par la Commission Intercommunale
dans sa séance du 15 décembre 2025
le Président : le Secrétaire :

Affiché le 08 juin 2026 au 09 juillet 2026
le Maire :