AMENAGEMENT FONCIER AGRICOLE. FORESTIER ET ENVIRONNEMENTAL
Titre 2ème du Livre 1er du Code Rural et de la Pêche Maritime

DOIGNIES (Nord)

Section ZO

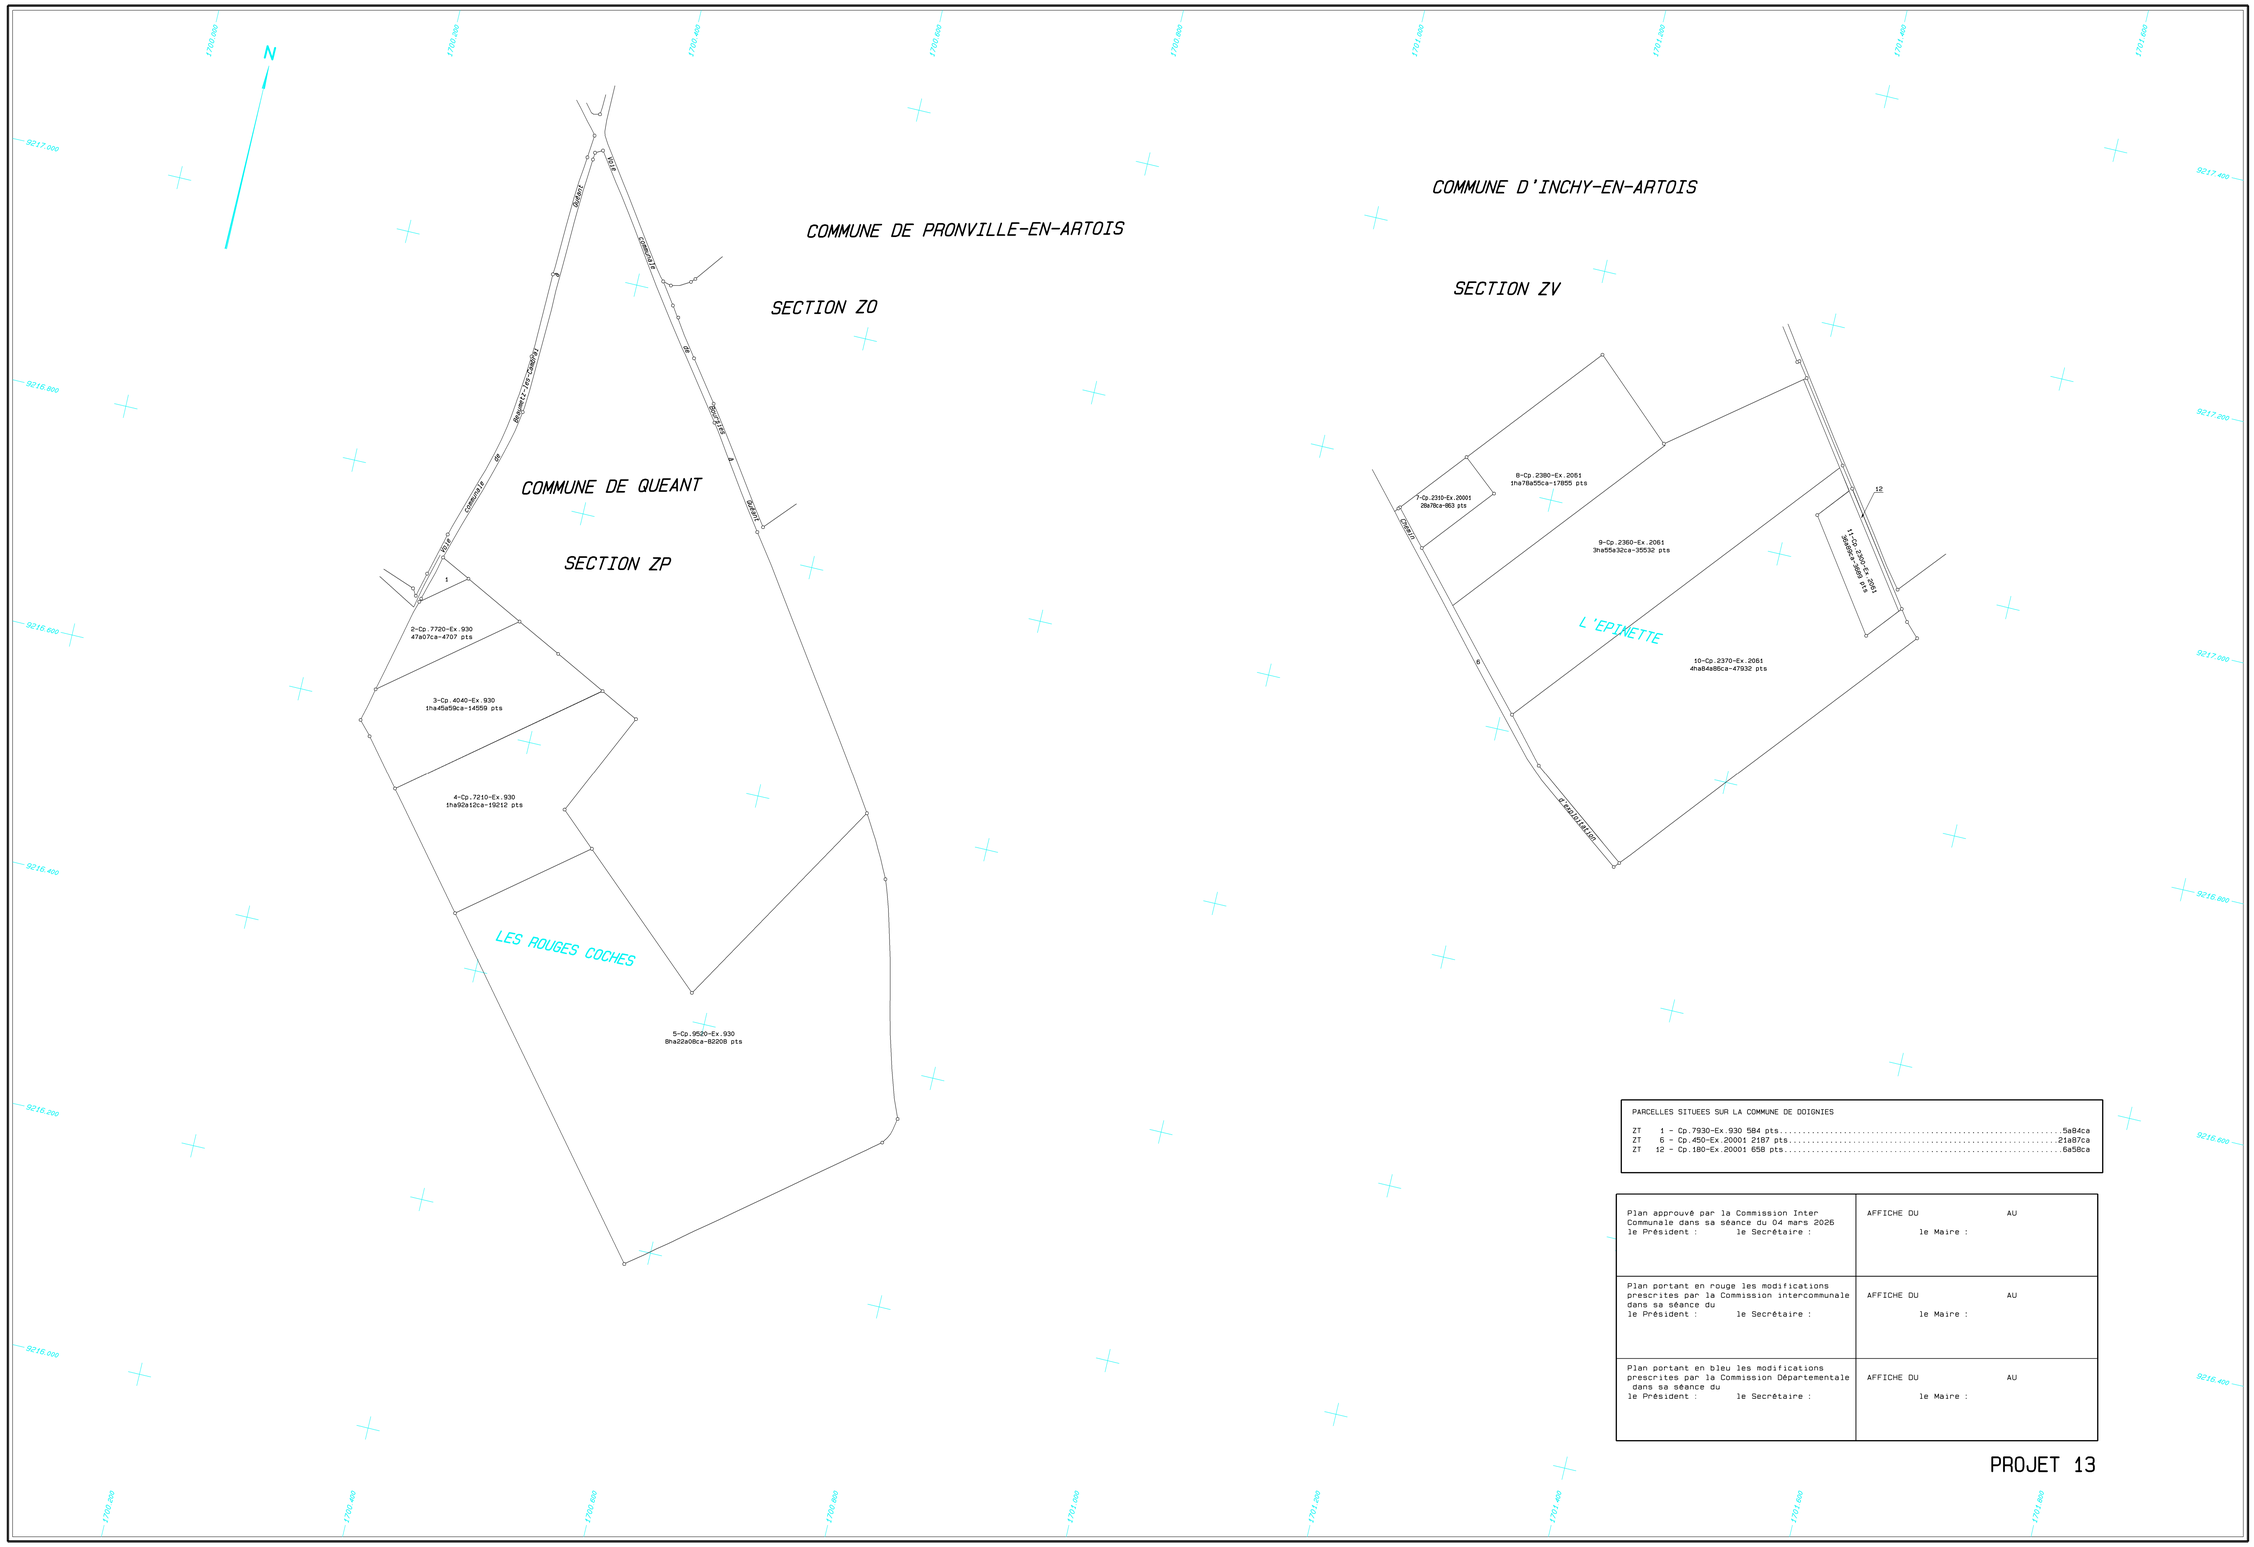
N
1720.000
1720.400
1720.800
1721.200
1721.600
1721.800
1722.000
9217.000
9216.800
9216.600
9216.400
9216.200
9216.000
9217.400
9217.200
9217.000
9216.800
9216.600
9216.400
COMMUNE DE PRONVILLE-EN-ARTOIS
SECTION ZO
COMMUNE D'INCHY-EN-ARTOIS
SECTION ZV
COMMUNE DE QUEANT
SECTION ZP
RUELLE
CHEMIN DE
RUELLE
CHEMIN DE
RUELLE
CHEMIN DE

AMENAGEMENT FONCIER AGRICOLE. FORESTIER ET ENVIRONNEMENTAL
Titre 2ème du Livre 1er du Code Rural et de la Pêche Maritime

PRONVILLE EN ARTOIS (Pas-de-Calais)

Section ZP

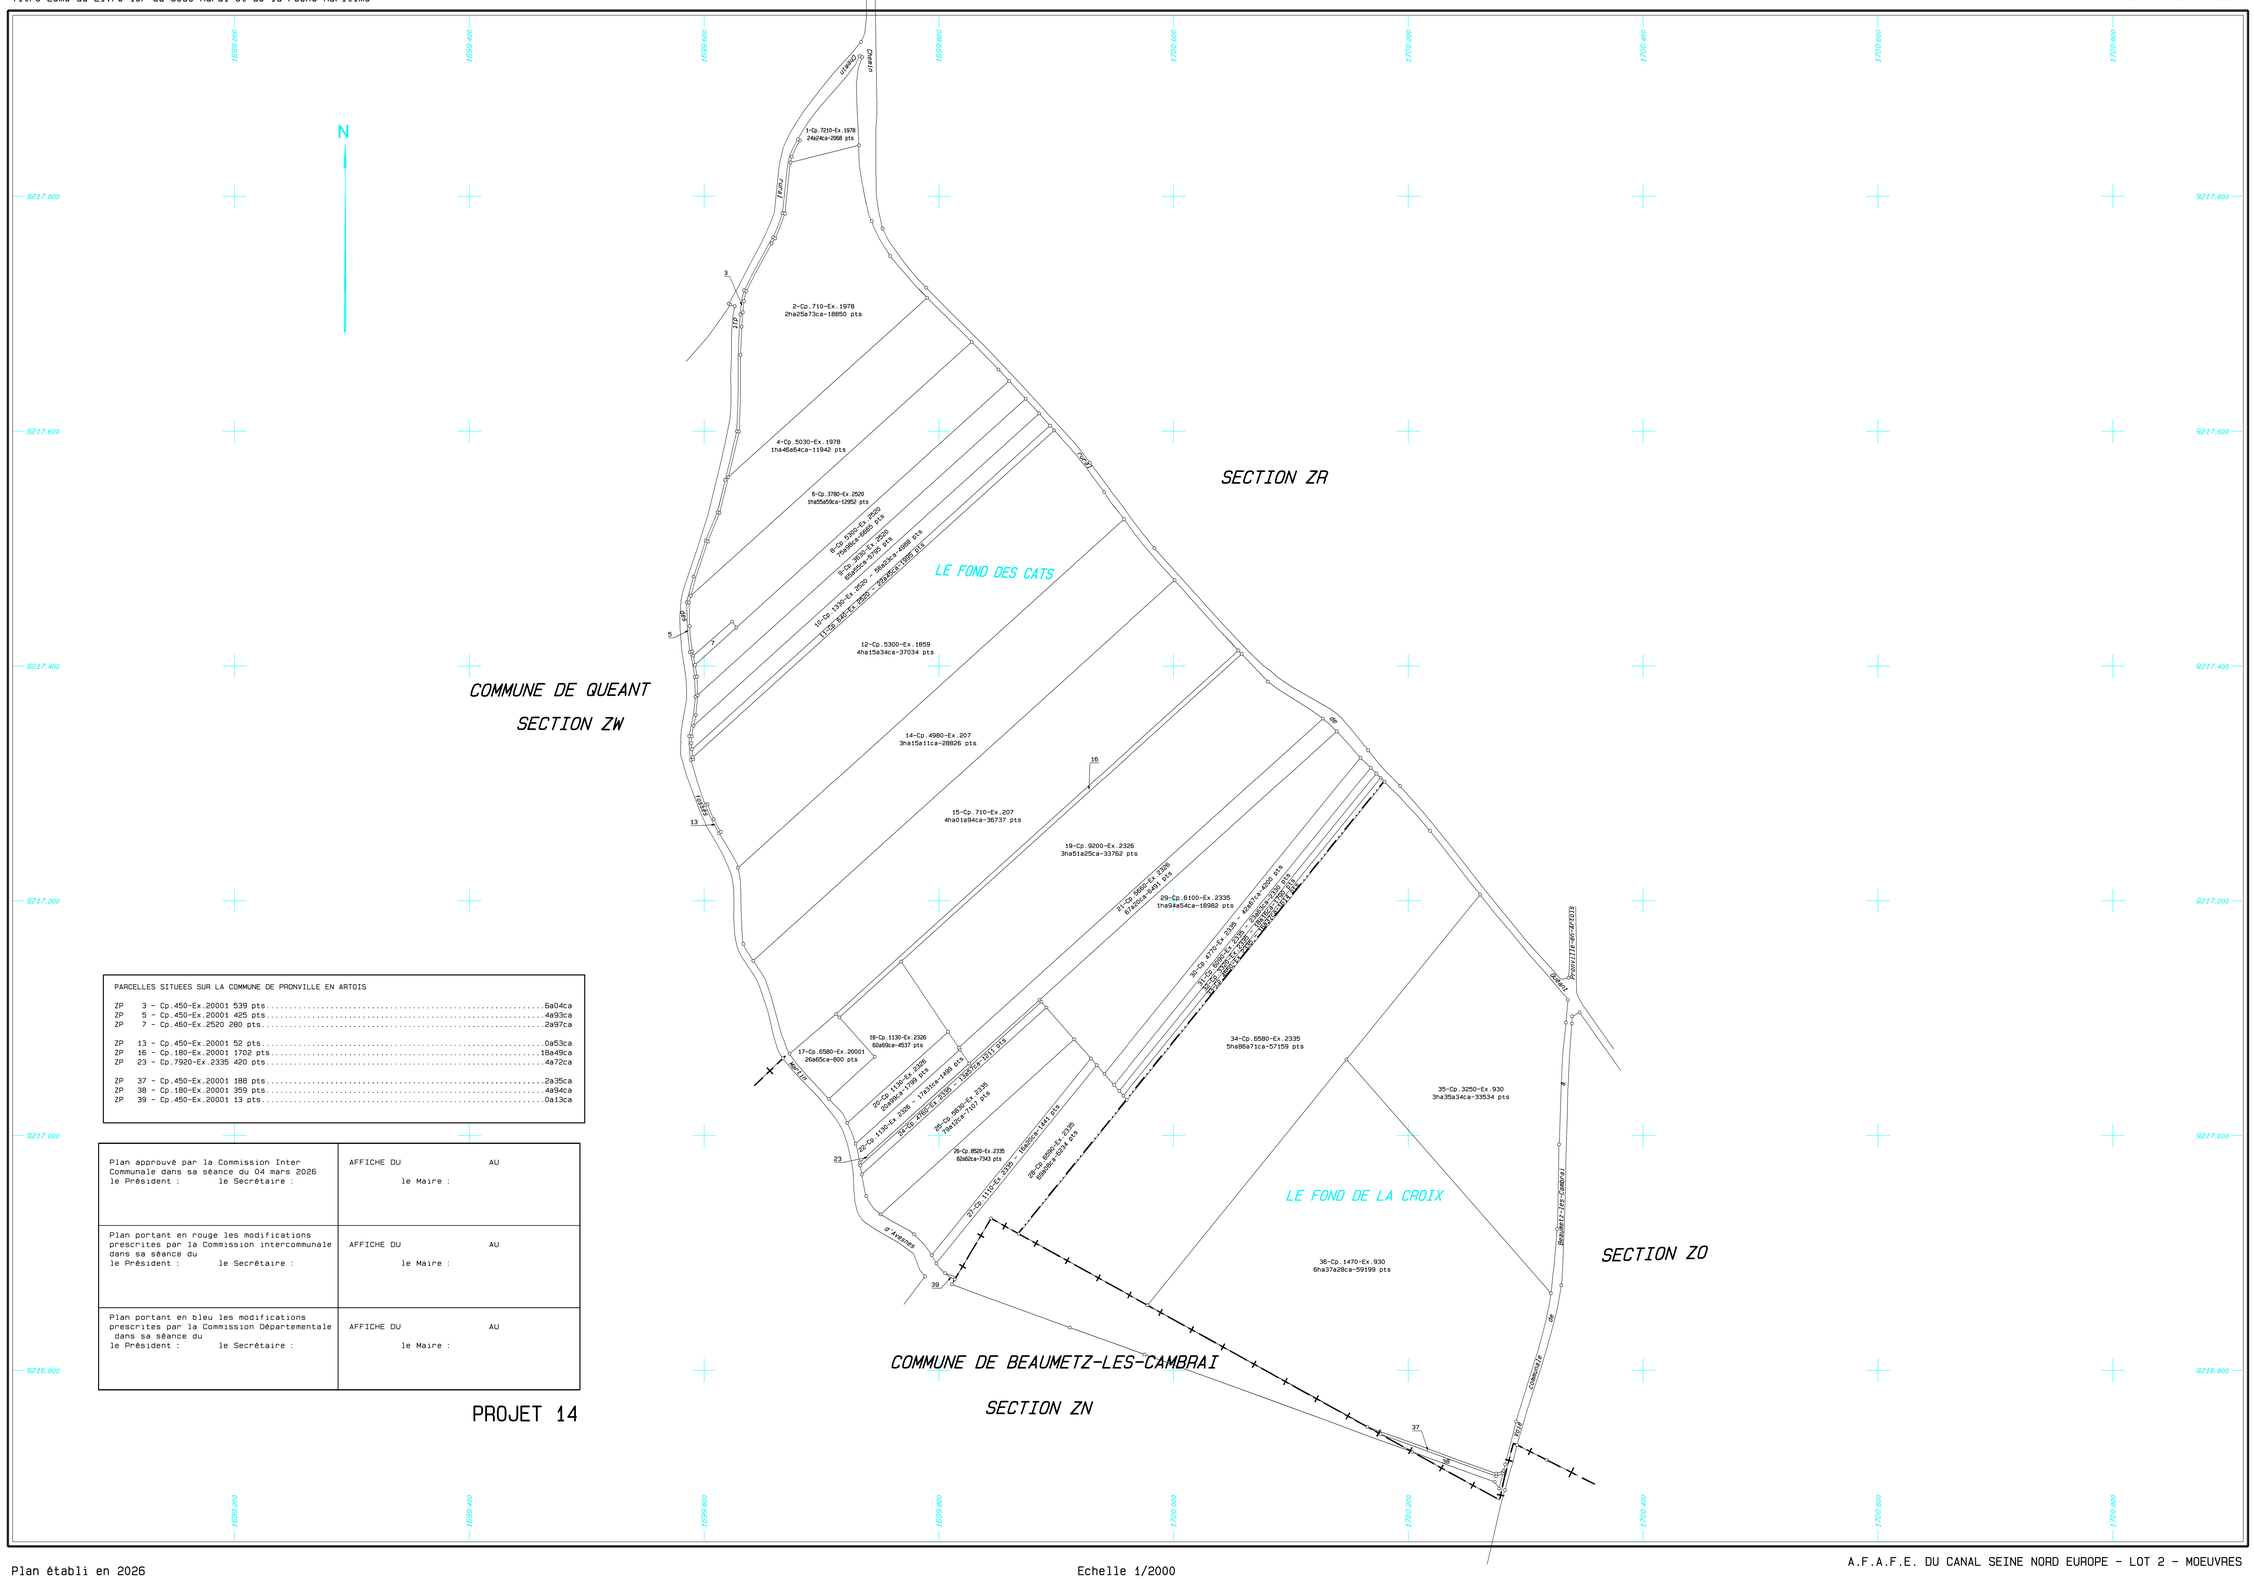

PARCELLES SITUEES SUR LA COMMUNE DE PRONVILLE EN ARTOIS

ZP	3 - Cp.450-Ex.20001 539 pts	6a04ca
ZP	5 - Cp.450-Ex.20001 425 pts	4a93ca
ZP	7 - Cp.460-Ex.2520 280 pts	2a97ca
ZP	13 - Cp.450-Ex.20001 52 pts	0a53ca
ZP	16 - Cp.180-Ex.20001 1702 pts	18a49ca
ZP	23 - Cp.7920-Ex.2335 420 pts	4a72ca
ZP	37 - Cp.450-Ex.20001 188 pts	2a35ca
ZP	38 - Cp.180-Ex.20001 359 pts	4a94ca
ZP	39 - Cp.450-Ex.20001 13 pts	0a13ca

Plan approuvé par la Commission Inter Communale dans sa séance du 04 mars 2026 le Président : le Secrétaire :	AFFICHE DU AU le Maire :
Plan portant en rouge les modifications prescrites par la Commission intercommunale dans sa séance du le Président : le Secrétaire :	AFFICHE DU AU le Maire :
Plan portant en bleu les modifications prescrites par la Commission Départementale dans sa séance du le Président : le Secrétaire :	AFFICHE DU AU le Maire :

PROJET 14

Plan établi en 2026
par THIERRY TACCARD
géomètre-expert agréé

Echelle 1/2000

A.F.A.F.E. DU CANAL SEINE NORD EUROPE - LOT 2 - MOEUVRES

AMENAGEMENT FONCIER (A.F.A.F.E.)
Titre 2ème du Livre 1er du Code Rural et de la Pêche Maritime

PRONVILLE EN ARTOIS (Pas-de-Calais)

Section ZR

PARCELLES SITUEES SUR LA COMMUNE DE PRONVILLE EN ARTOIS

ZR 13 - Cp.450-Ex.20001 702 pts.....7a02ca
ZR 19 - Cp.450-Ex.20001 2592 pts.....25a92ca
ZR 22 - Cp.6580-Ex.207 1300 pts.....13a00ca

ZR 36 - Cp.460-Ex.20001 727 pts.....8a42ca
ZR 38 - Cp.180-Ex.20001 2705 pts.....36a76ca
ZR 53 - Cp.180-Ex.20001 173 pts.....5a76ca

Plan approuvé par la Commission Inter Communale dans sa séance du 04 mars 2026 le Président : le Secrétaire :	AFFICHE DU AU le Maire :
Plan portant en rouge les modifications prescrites par la Commission intercommunale dans sa séance du le Président : le Secrétaire :	AFFICHE DU AU le Maire :
Plan portant en bleu les modifications prescrites par la Commission Départementale dans sa séance du le Président : le Secrétaire :	AFFICHE DU AU le Maire :

PROJET 15

50-Cp.5030-Ex.1978 2ha48a07ca-23820 pts
49-Cp.5010-Ex.1978 2ha35a23ca-22162 pts
51-Cp.2650-Ex.2326 66a28ca-6088 pts
52-Cp.2650-Ex.2326 79a17ca-6349 pts
54-Cp.1130-Ex.2326 76a21ca-6088 pts
53
1-Cp.3630-Ex.1978 36a01ca-3529 pts
2-Cp.1330-Ex.1978 48a86ca-4951 pts
3-Cp.680-Ex.1978 63a23ca-5823 pts
4-Cp.5030-Ex.1978 2ha10a66ca-21066 pts
5-Cp.9000-Ex.1978 1ha12a50ca-11250 pts
6-Cp.1810-Ex.1978 - 29a40ca-2940 pts
7-Cp.8327-Ex.1978 65a44ca-6544 pts
8-Cp.2960-Ex.1978 1ha03a02ca-10502 pts
48-Cp.6580-Ex.2061 3ha44a79ca-29517 pts
47-Cp.6580-Ex.2061 8ha59a69ca-79188 pts
9-Cp.2960-Ex.207 2ha57a25ca-25725 pts
10-Cp.8190-Ex.207 3ha79a09ca-37903 pts
11-Cp.1090-Ex.207 6ha96a29ca-69618 pts
12-Cp.1350-Ex.207 6ha97a11ca-69699 pts
13
14-Cp.1460-Ex.207 4ha47a09ca-44701 pts
15-Cp.4980-Ex.207 11ha61a32ca-116112 pts
16-Cp.7840-Ex.207 - 45a15ca-4618 pts
17-Cp.4960-Ex.207 2ha03a04ca-20303 pts
18-Cp.1310-Ex.207 99a66ca-9961 pts
19
20-Cp.6800-Ex.2061 1ha38a00ca-13800 pts
21-Cp.6580-Ex.2061 11ha54a10ca-115410 pts
22
23-Cp.9720-Ex.207 5ha10a00ca-51000 pts
24-Cp.5050-Ex.207 1ha70a00ca-17000 pts
25-Cp.6800-Ex.207 1ha23a00ca-12300 pts
26-Cp.9327-Ex.207 52a40ca-5240 pts
27-Cp.3385-Ex.207 19a00ca-1500 pts
28-Cp.5660-Ex.207 84a11ca-8411 pts
29-Cp.5880-Ex.2404 4ha23a81ca-42381 pts
30-Cp.6870-Ex.20001 39a76ca-3923 pts
31-Cp.5960-Ex.2404 2ha70a03ca-27000 pts
32-Cp.6560-Ex.2404 74a21ca-7334 pts
33-Cp.5410-Ex.2330 4ha57a72ca-45700 pts
34-Cp.6580-Ex.2330 1ha23a78ca-12599 pts
35-Cp.2730-Ex.2330 97a33ca-9698 pts
36
37-Cp.4900-Ex.2330 11ha15a75ca-102574 pts
38
39-Cp.5930-Ex.2330 5ha64a34ca-55855 pts
40-Cp.5930-Ex.20001 38a67ca-1160 pts
41-Cp.5920-Ex.2330 1ha89a00ca-18900 pts
42-Cp.2730-Ex.2330 3ha81a43ca-38143 pts
43-Cp.5090-Ex.2330 97a61ca-6987 pts
44-Cp.7840-Ex.2404 1ha92a90ca-18424 pts
45-Cp.5560-Ex.2330 3ha52a15ca-35215 pts
46-Cp.5050-Ex.2330 2ha20a13ca-22013 pts

LA VALLEE MARIE
LA VALLEE DU BOIS CANNONE
LE BOIS CANNONE
LA VOIE DE BOURSIES
LA CROIX
LE MOULIN BRULE

Voie
Chemin communale
de
Beaumetz-les-Cambrai
Bourstes
Chemin d'exploitation

1700.200 1700.400 1700.600 1700.800 1701.000 1701.200
9219.000 9218.800 9218.600 9218.400 9218.200 9218.000 9217.800 9217.600 9217.400 9217.200 9217.000
1699.600 1699.800 1700.000 1700.200 1700.400 1700.600

Plan établi en 2026
par THIERRY TACCARD
géomètre-expert agréé

Echelle 1/2000

A.F.A.F.E. DU CANAL SEINE NORD EUROPE - LOT 2 - MOEUVRES

AMENAGEMENT FONCIER (A.F.A.F.E.)
Titre 2ème du Livre 1er du Code Rural et de la Pêche Maritime

PRONVILLE EN ARTOIS (Pas-de-Calais)

Section ZS

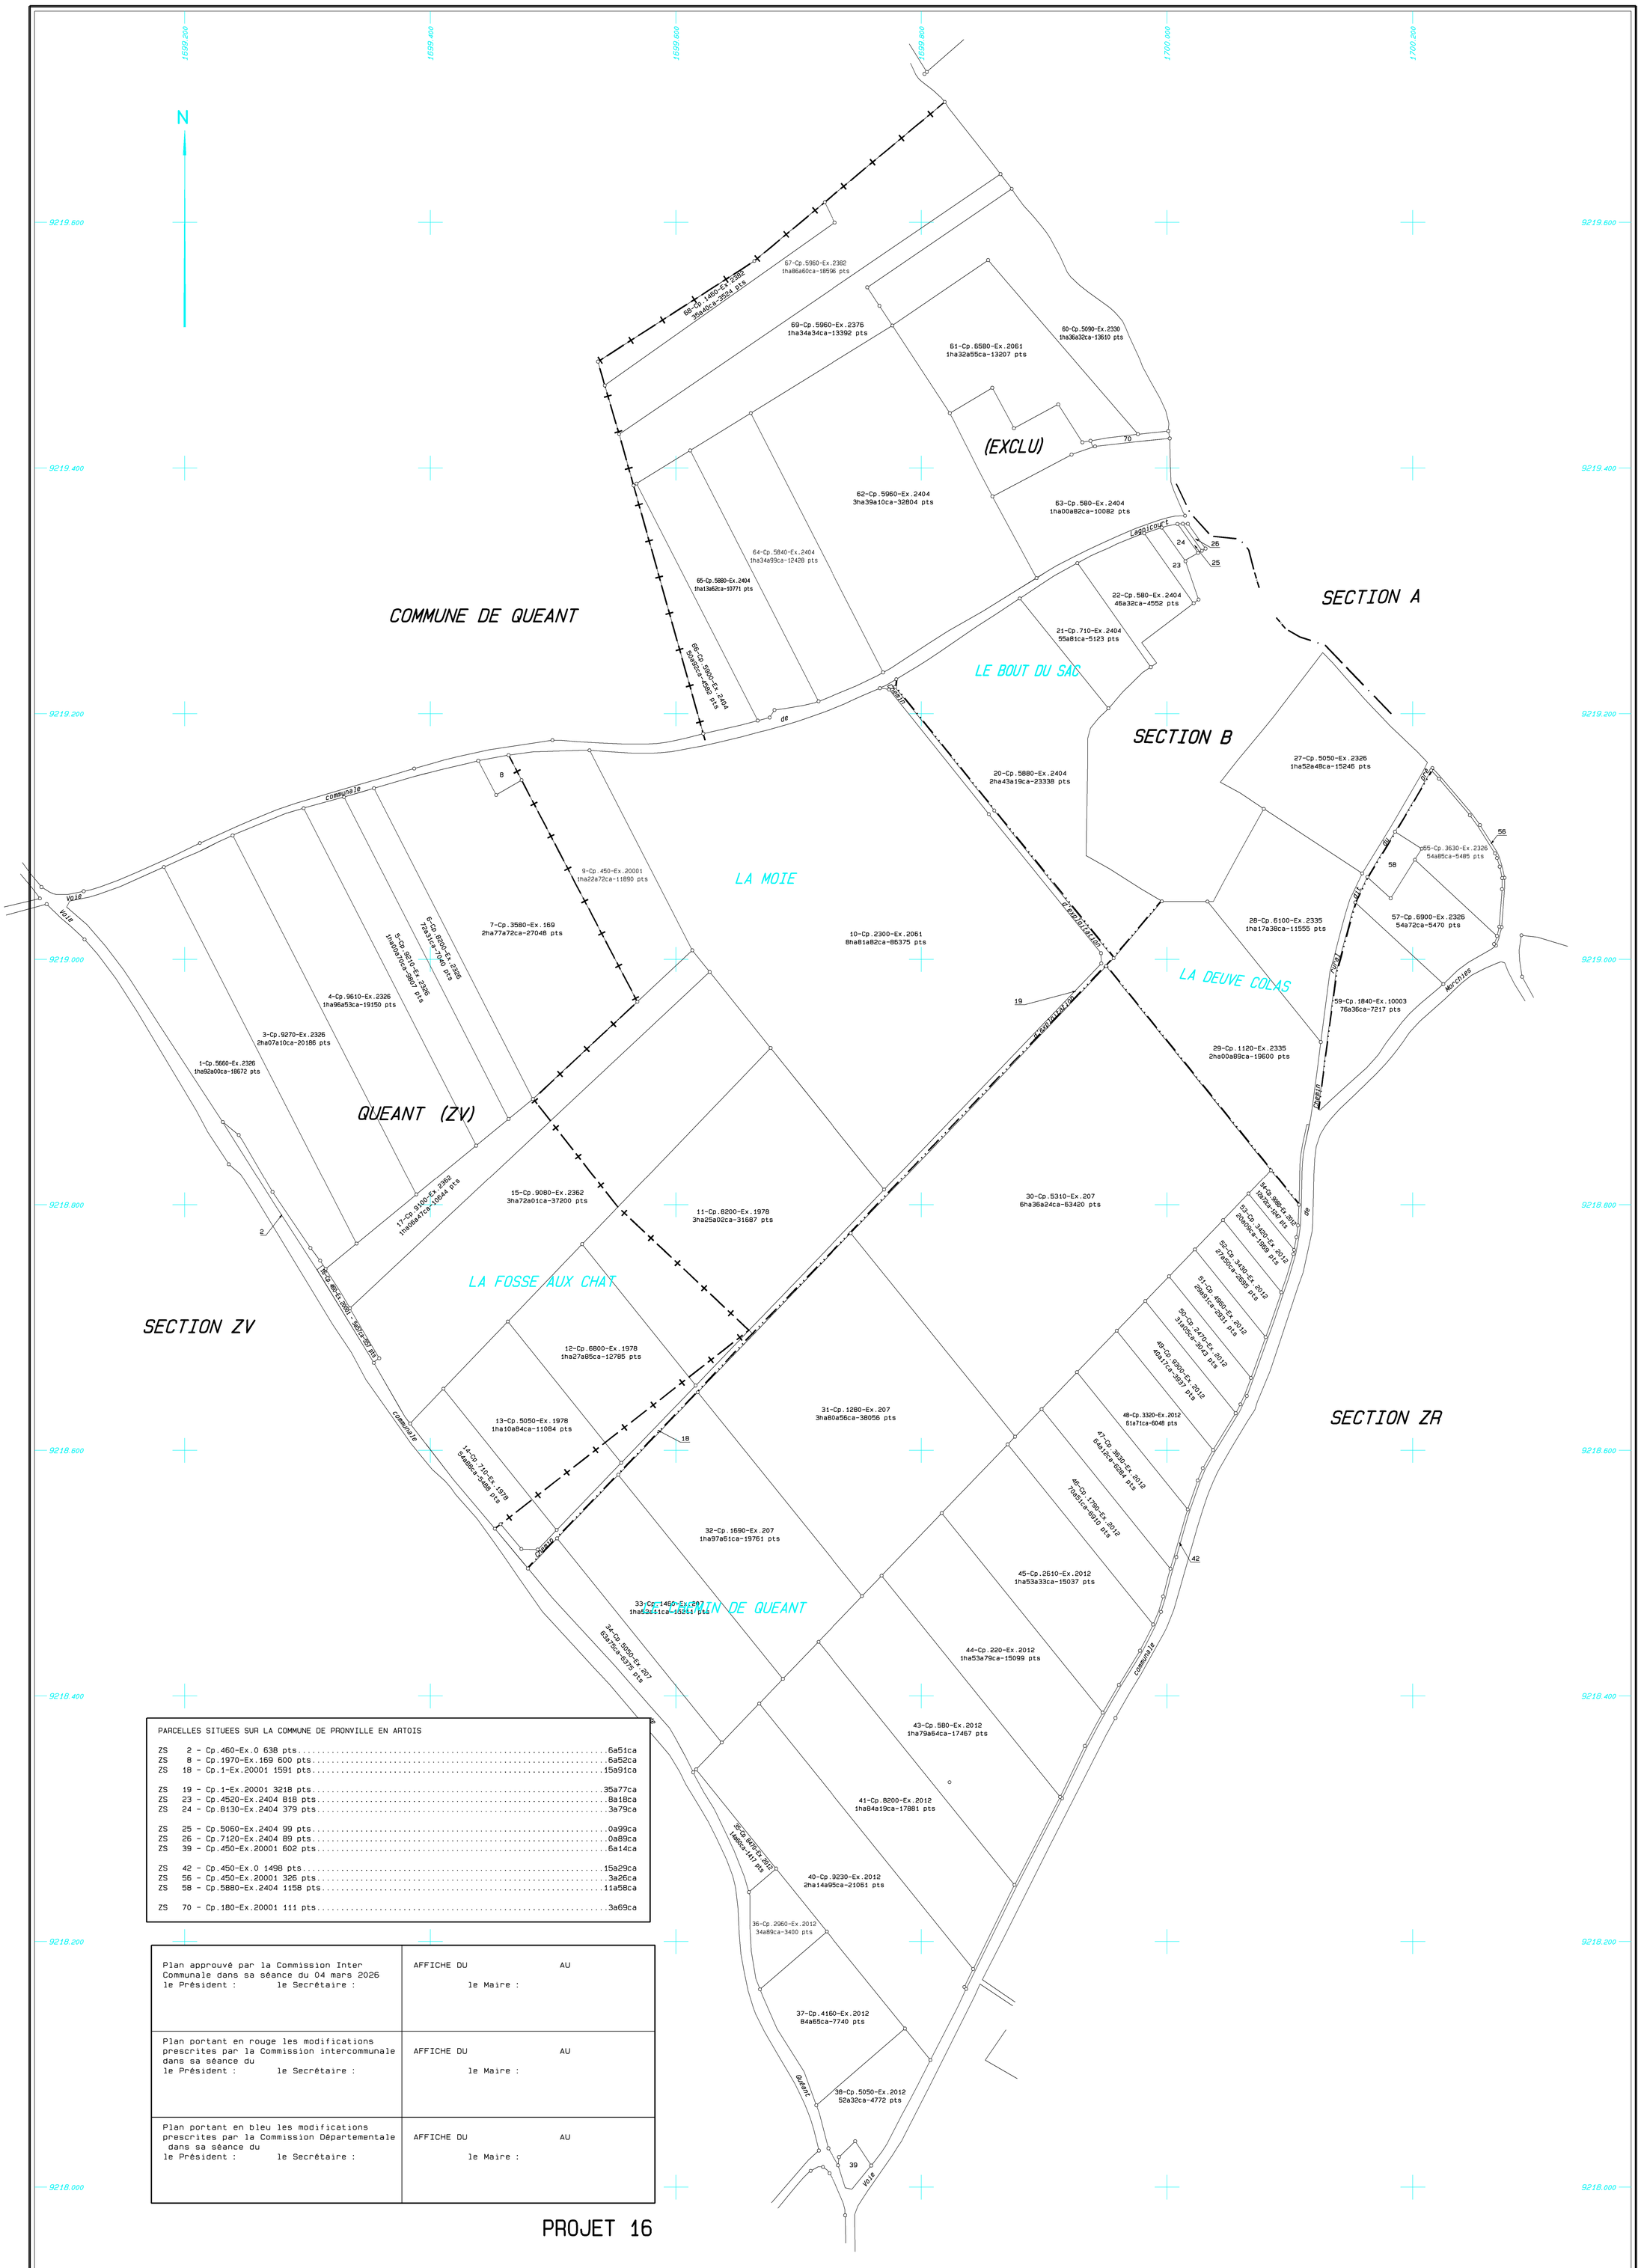

PARCELLES SITUEES SUR LA COMMUNE DE PRONVILLE EN ARTOIS

ZS 2 - Cp.460-Ex.0 638 pts.....6a51ca
ZS 8 - Cp.1970-Ex.169 600 pts.....6a52ca
ZS 18 - Cp.1-Ex.20001 1591 pts.....15a91ca

ZS 19 - Cp.1-Ex.20001 3218 pts.....35a77ca
ZS 23 - Cp.4520-Ex.2404 818 pts.....8a18ca
ZS 24 - Cp.8130-Ex.2404 379 pts.....3a79ca

ZS 25 - Cp.5060-Ex.2404 99 pts.....0a99ca
ZS 26 - Cp.7120-Ex.2404 89 pts.....0a89ca
ZS 39 - Cp.450-Ex.20001 602 pts.....6a14ca

ZS 42 - Cp.450-Ex.0 1498 pts.....15a29ca
ZS 56 - Cp.450-Ex.20001 326 pts.....3a26ca
ZS 58 - Cp.5880-Ex.2404 1158 pts.....11a58ca

ZS 70 - Cp.180-Ex.20001 111 pts.....3a69ca

Plan approuvé par la Commission Inter Communale dans sa séance du 04 mars 2026 le Président : le Secrétaire :	AFFICHE DU AU le Maire :
Plan portant en rouge les modifications prescrites par la Commission intercommunale dans sa séance du le Président : le Secrétaire :	AFFICHE DU AU le Maire :
Plan portant en bleu les modifications prescrites par la Commission Départementale dans sa séance du le Président : le Secrétaire :	AFFICHE DU AU le Maire :

PROJET 16

Plan établi en 2026
par THIERRY TACCARD
géomètre-expert agréé

Echelle 1/2000

A.F.A.F.E. DU CANAL SEINE NORD EUROPE - LOT 2 - MOEUVRES

AMENAGEMENT FONCIER AGRICOLE. FORESTIER ET ENVIRONNEMENTAL
Titre 2ème du Livre 1er du Code Rural et de la Pêche Maritime

INCHY-EN-ARTOIS (Pas-de-Calais)

Section ZO

PARCELLES SITUEES SUR LA COMMUNE DE INCHY-EN-ARTOIS

ZO 3 - Cp.450-Ex.20001 147 pts.....1a50ca
ZO 10 - Cp.380-Ex.20001 1695 pts.....17a12ca
ZO 12 - Cp.380-Ex.20001 254 pts.....2a67ca

ZO 16 - Cp.380-Ex.20001 5728 pts.....64a04ca
ZO 24 - Cp.580-Ex.10003 1149 pts.....11a49ca

Plan approuvé par la Commission Inter Communale dans sa séance du 04 mars 2026 le Président : le Secrétaire :	AFFICHE DU AU le Maire :
Plan portant en rouge les modifications prescrites par la Commission intercommunale dans sa séance du le Président : le Secrétaire :	AFFICHE DU AU le Maire :
Plan portant en bleu les modifications prescrites par la Commission Départementale dans sa séance du le Président : le Secrétaire :	AFFICHE DU AU le Maire :

PROJET 17

Plan-Projet établi
par THIERRY TACCARD
géomètre-expert agréé

Echelle 1/2000

A.F.A.F.E. DU CANAL SEINE NORD EUROPE - LOT 2 - MOEUVRES

AMENAGEMENT FONCIER AGRICOLE. FORESTIER ET ENVIRONNEMENTAL
Titre 2ème du Livre 1er du Code Rural et de la Pêche Maritime

INCHY-EN-ARTOIS (Pas-de-Calais)

Section ZP

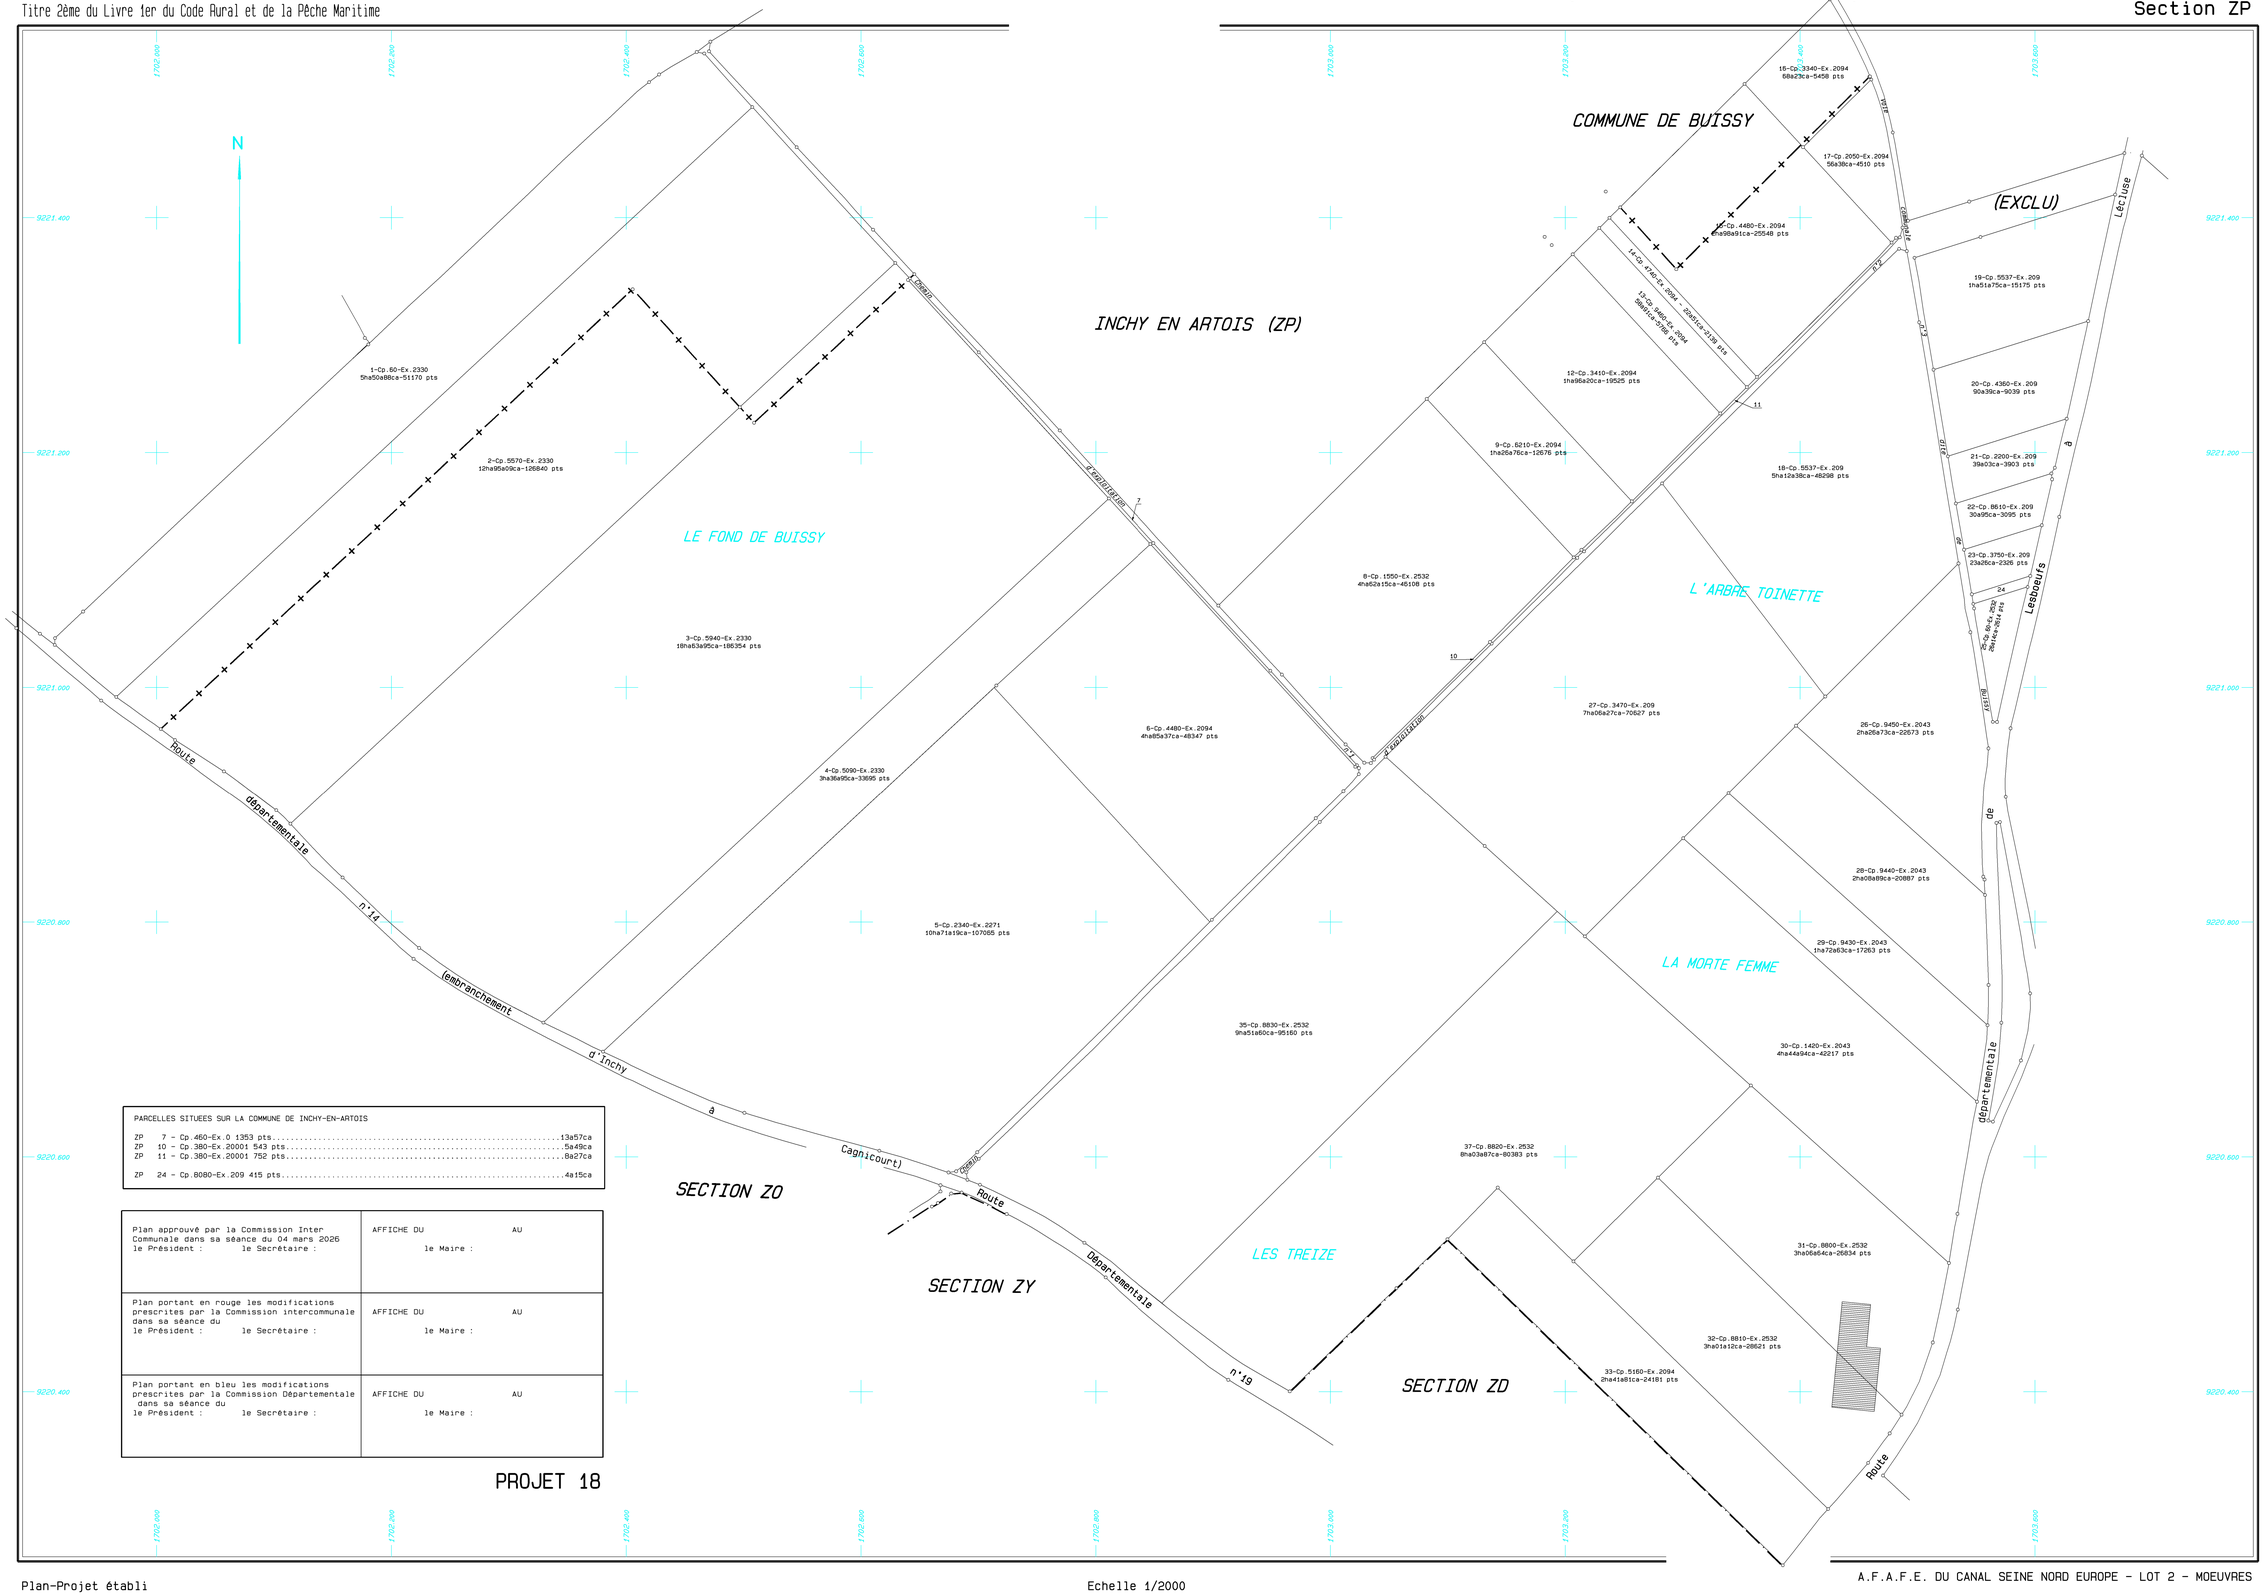

PARCELLES SITUEES SUR LA COMMUNE DE INCHY-EN-ARTOIS

ZP 7 - Cp.460-Ex.0 1353 pts.....13a57ca
ZP 10 - Cp.380-Ex.20001 543 pts.....5a49ca
ZP 11 - Cp.380-Ex.20001 752 pts.....8a27ca

ZP 24 - Cp.8080-Ex.209 415 pts.....4a15ca

Plan approuvé par la Commission Inter Communale dans sa séance du 04 mars 2026 le Président : le Secrétaire :	AFFICHE DU AU le Maire :
Plan portant en rouge les modifications prescrites par la Commission intercommunale dans sa séance du le Président : le Secrétaire :	AFFICHE DU AU le Maire :
Plan portant en bleu les modifications prescrites par la Commission Départementale dans sa séance du le Président : le Secrétaire :	AFFICHE DU AU le Maire :

PROJET 18

Plan-Projet établi
par THIERRY TACCARD
géomètre-expert agréé

Echelle 1/2000

A.F.A.F.E. DU CANAL SEINE NORD EUROPE - LOT 2 - MOEUVRES

AMENAGEMENT FONCIER AGRICOLE. FORESTIER ET ENVIRONNEMENTAL
Titre 2ème du Livre 1er du Code Rural et de la Pêche Maritime

INCHY-EN-ARTOIS (Pas-de-Calais)

Section ZR

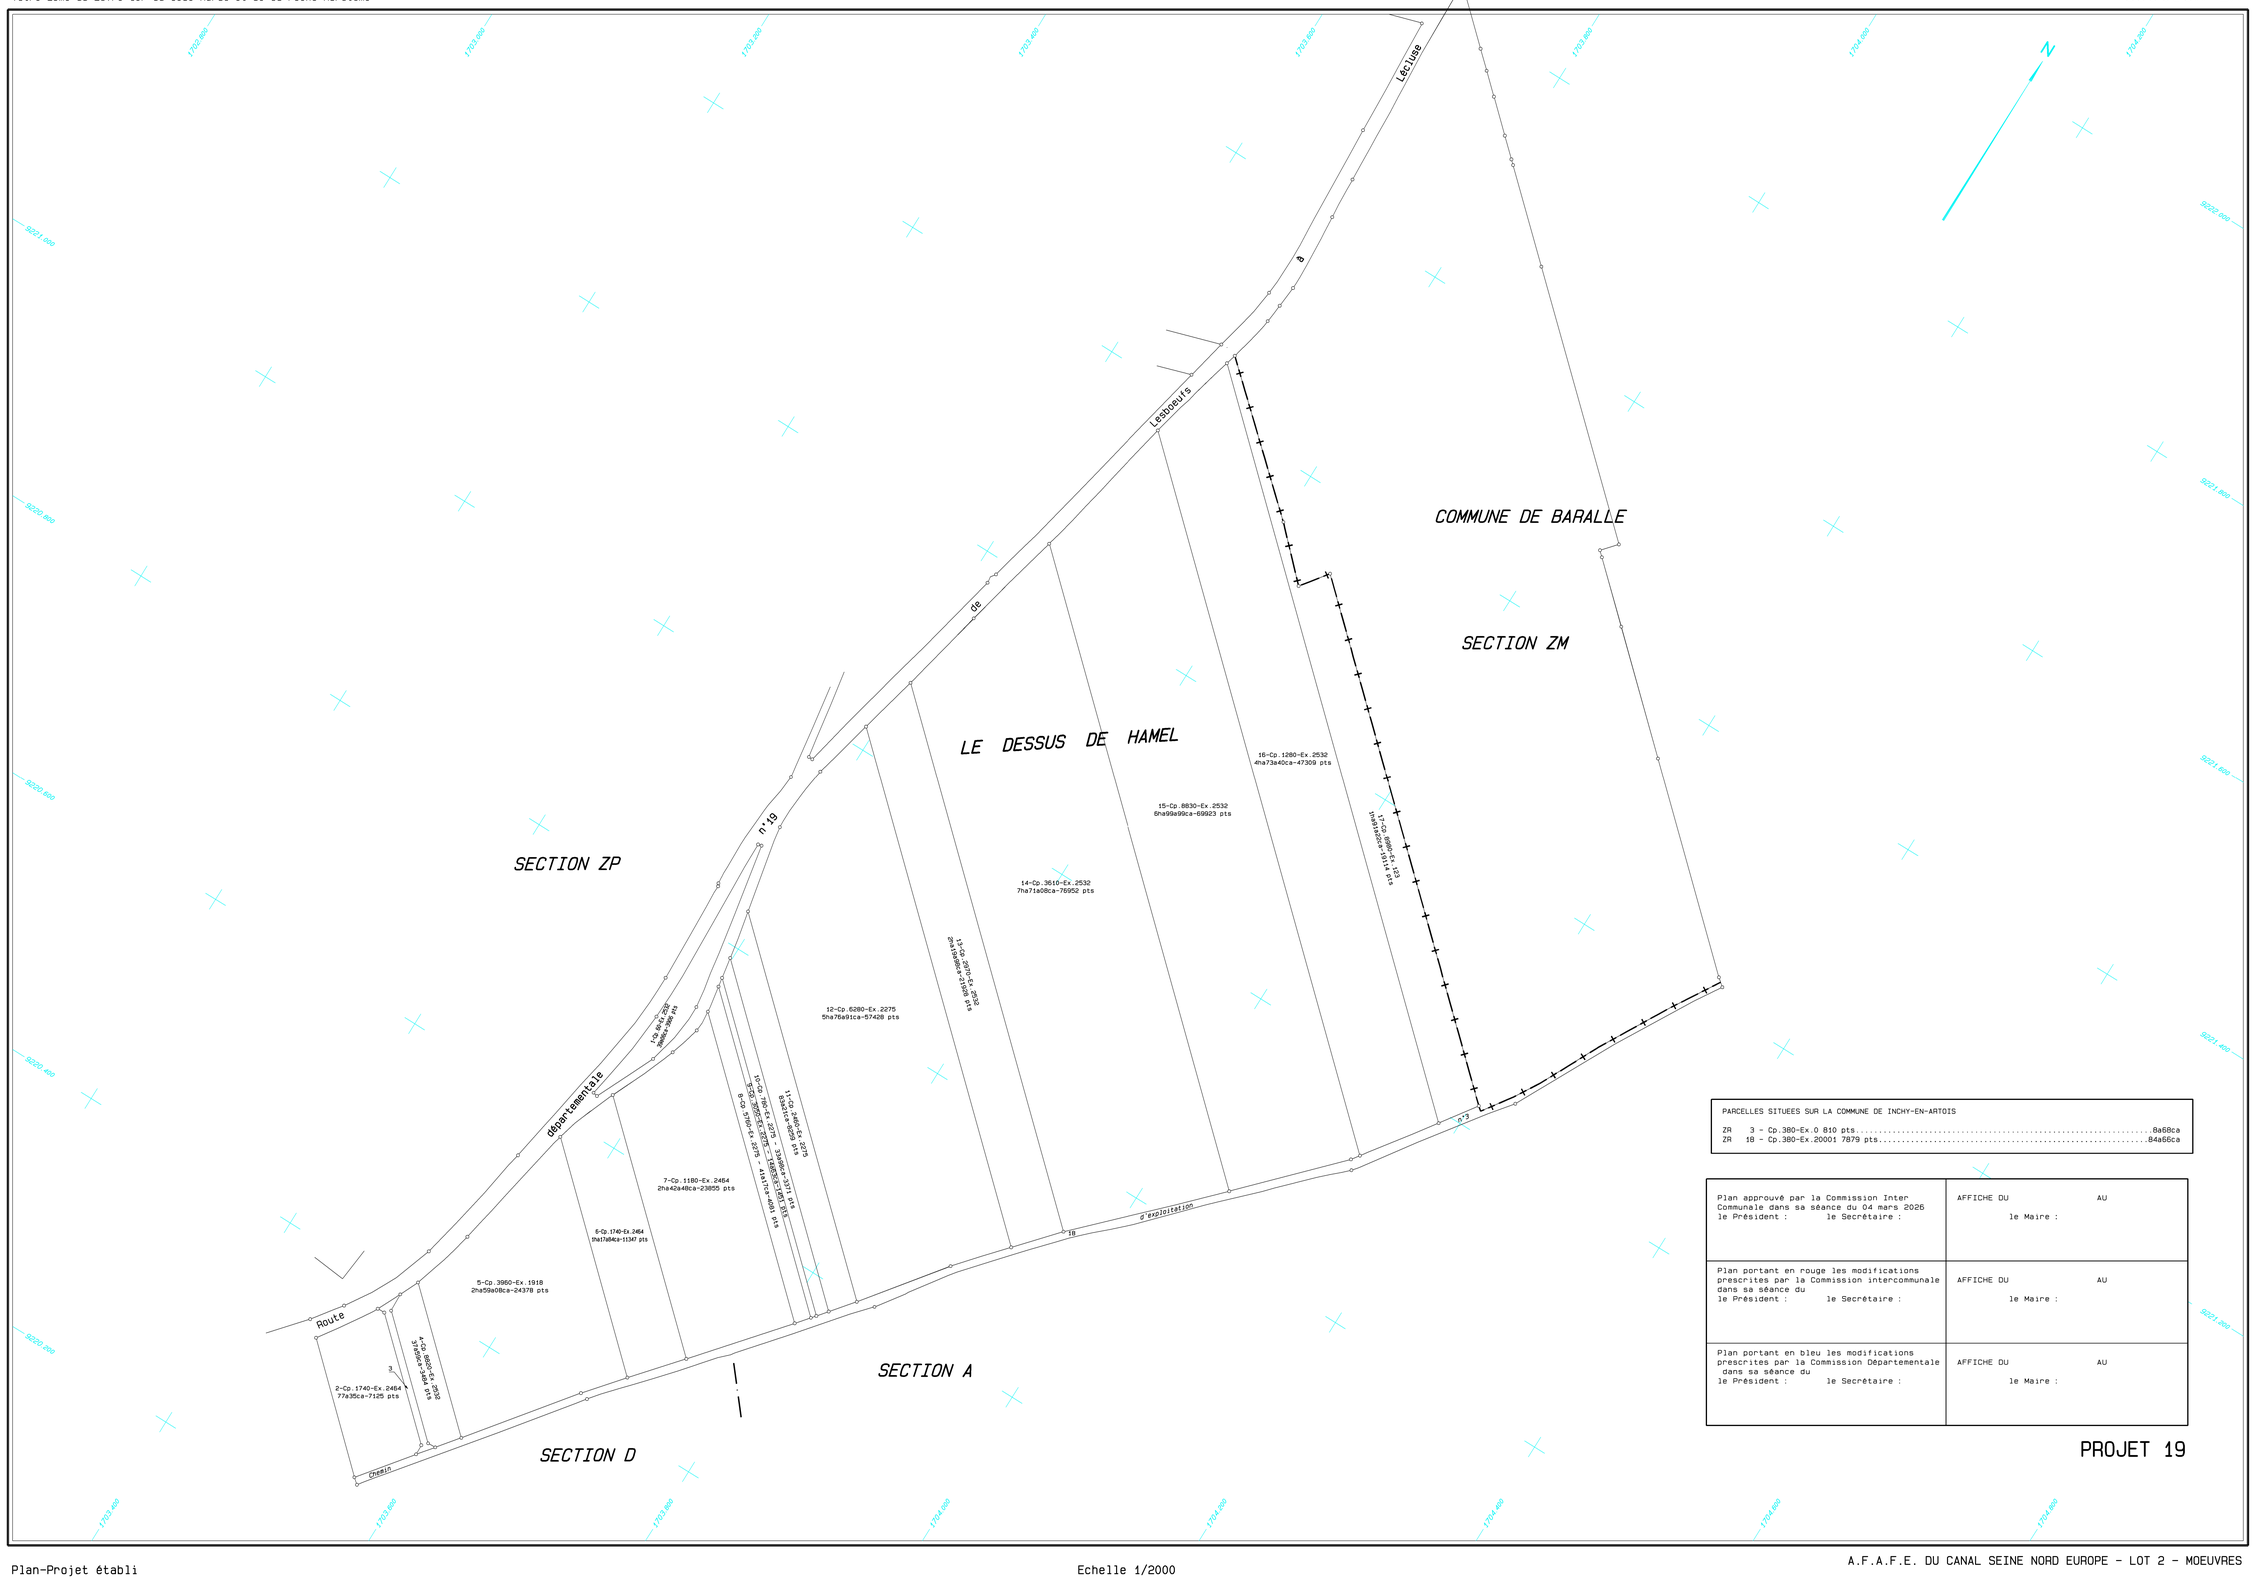

PARCELLES SITUEES SUR LA COMMUNE DE INCHY-EN-ARTOIS

ZR 3 - Cp.380-Ex.0 810 pts.....8a68ca
ZR 18 - Cp.380-Ex.20001 7879 pts.....84a66ca

Plan approuvé par la Commission Inter Communale dans sa séance du 04 mars 2026 le Président : le Secrétaire :	AFFICHE DU AU le Maire :
Plan portant en rouge les modifications prescrites par la Commission intercommunale dans sa séance du le Président : le Secrétaire :	AFFICHE DU AU le Maire :
Plan portant en bleu les modifications prescrites par la Commission Départementale dans sa séance du le Président : le Secrétaire :	AFFICHE DU AU le Maire :

PROJET 19

Plan-Projet établi
par THIERRY TACCARD
géomètre-expert agréé

Echelle 1/2000

A.F.A.F.E. DU CANAL SEINE NORD EUROPE - LOT 2 - MOEUVRES