


12

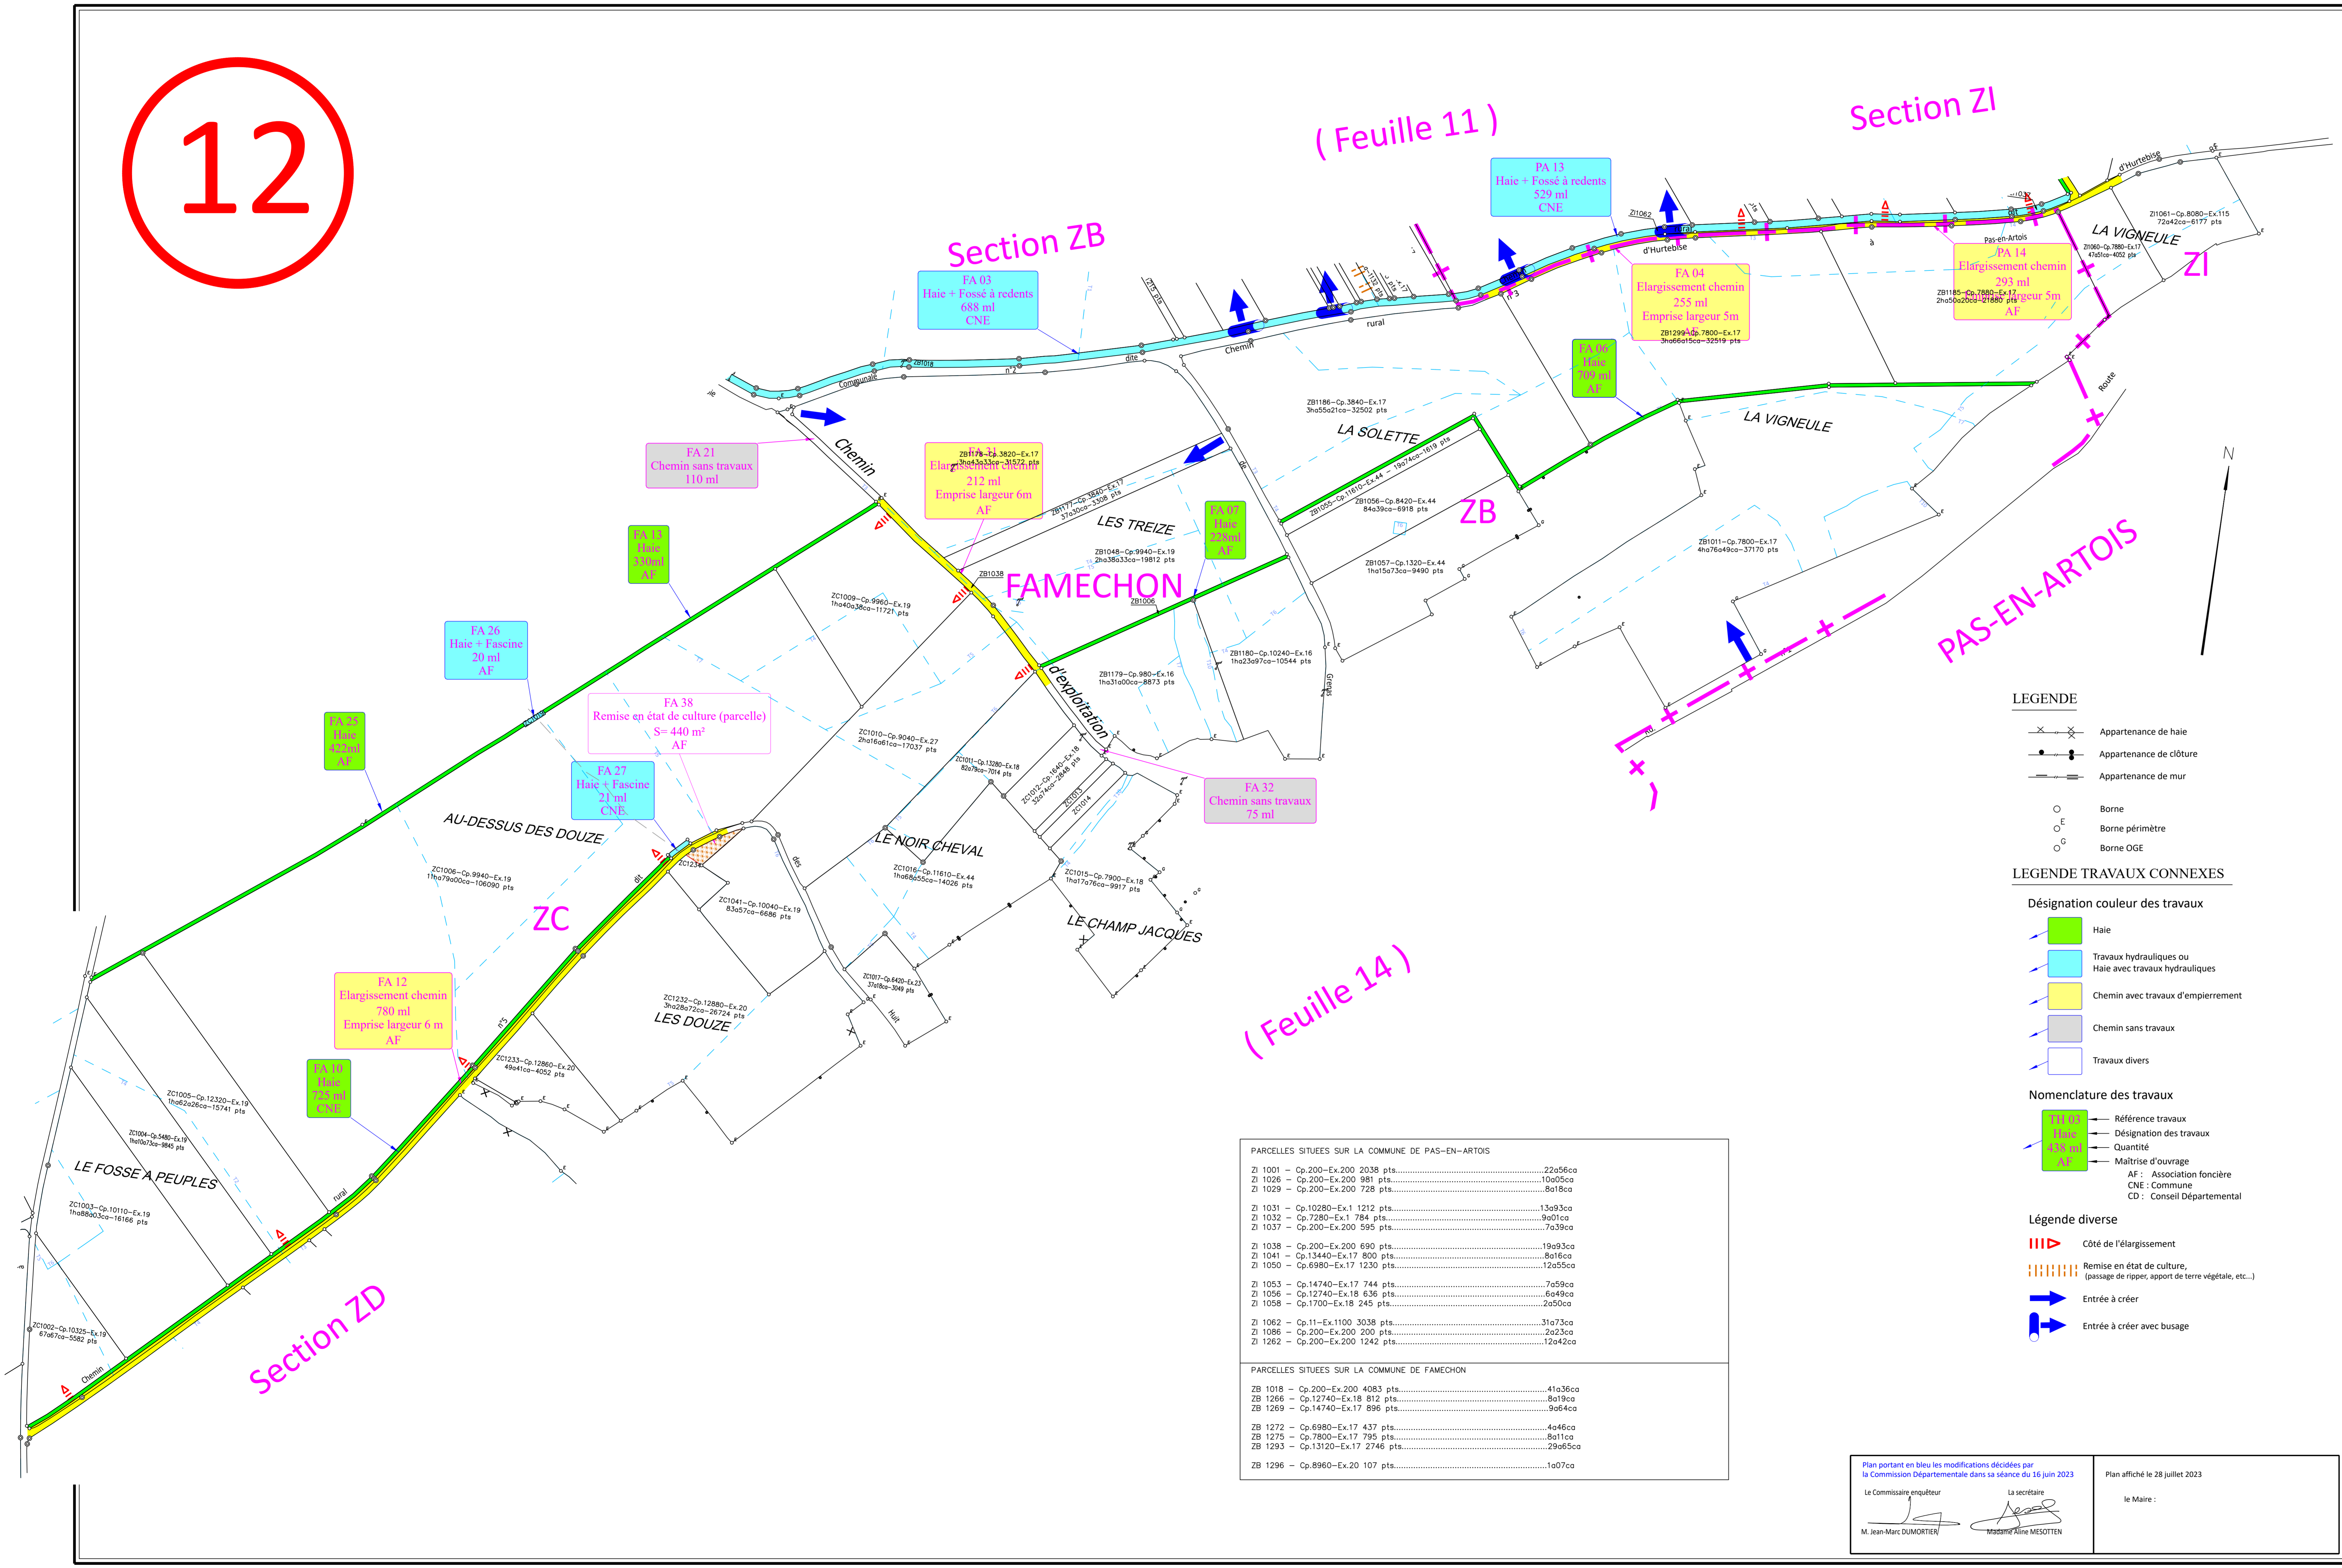

PARCELLES SITUÉES SUR LA COMMUNE DE PAS-EN-ARTOIS

ZI 1001	- Cp.200-Ex.200 2038 pts	22456co
ZI 1026	- Cp.200-Ex.200 981 pts	10075co
ZI 1028	- Cp.200-Ex.200 728 pts	8419co
ZI 1031	- Cp.10280-Ex.1 1212 pts	13693co
ZI 1032	- Cp.7280-Ex.1 784 pts	9401co
ZI 1037	- Cp.200-Ex.200 565 pts	7439co
ZI 1036	- Cp.200-Ex.200 690 pts	19493co
ZI 1041	- Cp.13440-Ex.17 800 pts	8416co
ZI 1050	- Cp.6980-Ex.17 1230 pts	12455co
ZI 1053	- Cp.14740-Ex.17 744 pts	7459co
ZI 1056	- Cp.12740-Ex.18 636 pts	6449co
ZI 1058	- Cp.1700-Ex.18 245 pts	2450co
ZI 1062	- Cp.11-Ex.1100 3038 pts	31473co
ZI 1098	- Cp.200-Ex.200 200 pts	2023co
ZI 1262	- Cp.200-Ex.200 1242 pts	12442co

PARCELLES SITUÉES SUR LA COMMUNE DE FAMECHON

ZB 1018	- Cp.200-Ex.200 4083 pts	41416co
ZB 1266	- Cp.12740-Ex.18 812 pts	8419co
ZB 1058	- Cp.14740-Ex.17 806 pts	8464co
ZB 1272	- Cp.6980-Ex.17 437 pts	4446co
ZB 1275	- Cp.7800-Ex.17 795 pts	8411co
ZB 1293	- Cp.13120-Ex.17 2746 pts	29485co
ZB 1296	- Cp.8960-Ex.20 107 pts	1407co

**LEGENDE**

- Appartenance de haie
- Appartenance de clôture
- Appartenance de mur
- Borne
- Borne périmètre
- Borne OGE

**LEGENDE TRAVAUX CONNEXES**

Désignation couleur des travaux

- Haie
- Travaux hydrauliques ou Haie avec travaux hydrauliques
- Chemin avec travaux d'implantement
- Chemin sans travaux
- Travaux divers

Nomenclature des travaux

- Référence travaux
- Désignation des travaux
- Quantité
- Maître d'ouvrage
- AF : Association foncière
- CNE : Commune
- CD : Conseil Départemental

**Légende diverse**

- Côté de l'élargissement
- Remise en état de culture, (passage de ripot, apport de terre végétale, etc...)
- Entrée à créer
- Entrée à créer avec busage

Plan portant en bleu les modifications décidées par la Commission Départementale dans sa séance du 16 juin 2023

Le Commissaire enquêteur : M. Jean-Marc CLAMONTIER

La secrétaire : Mlle. Marie MASOTTI

Plan affiché le 28 juillet 2023

Le Maire :