DEPARTEMENT DU PAS DE CALAIS

Pas-de-Calais
Le Département

GÉOMÈTRE-EXPERT
CONSEILLER VALORISER GARANTIR

OPERATION D'AMENAGEMENT FONCIER AGRICOLE FORESTIER ET ENVIRONNEMENTAL

Commune de FICHEUX

avec extension sur les communes de

BLAIRVILLE
HENDECOURT-LES-RANSART
MERCATEL
BOISLEUX-AU-MONT

Géomètres Experts

Denis ATTENCIA
Loïc BOUILLON
Philippe CACHOD
Thomas CHERRIER
Ghislain DE BOIRY
Jennifer FARDIN
Arnaud FUTEUL
Julien GUILLOU
Raphaël ROUVIERE
Gwenaël SAGNE
Jean de SALABERRY
Samuel TRAVERS

Bureau secondaire de Caen

37, rue des Compagnons
14000 Caen

Téléphone : 02 31 53 39 00
Télécopie : 02 31 53 39 01

E-mail:
agence.caen@geomat.fr

Limite de commune

Périmètre AFAFE

(Projet)
PLAN DE CLASSEMENT
-ATTRIBUTIONS-

Geomat
GÉOMÈTRES-EXPERTS

Dressé le 04/03/2024 par
Denis ATTENCIA
géomètre-expert agréé

ECHELLE : 1/5000

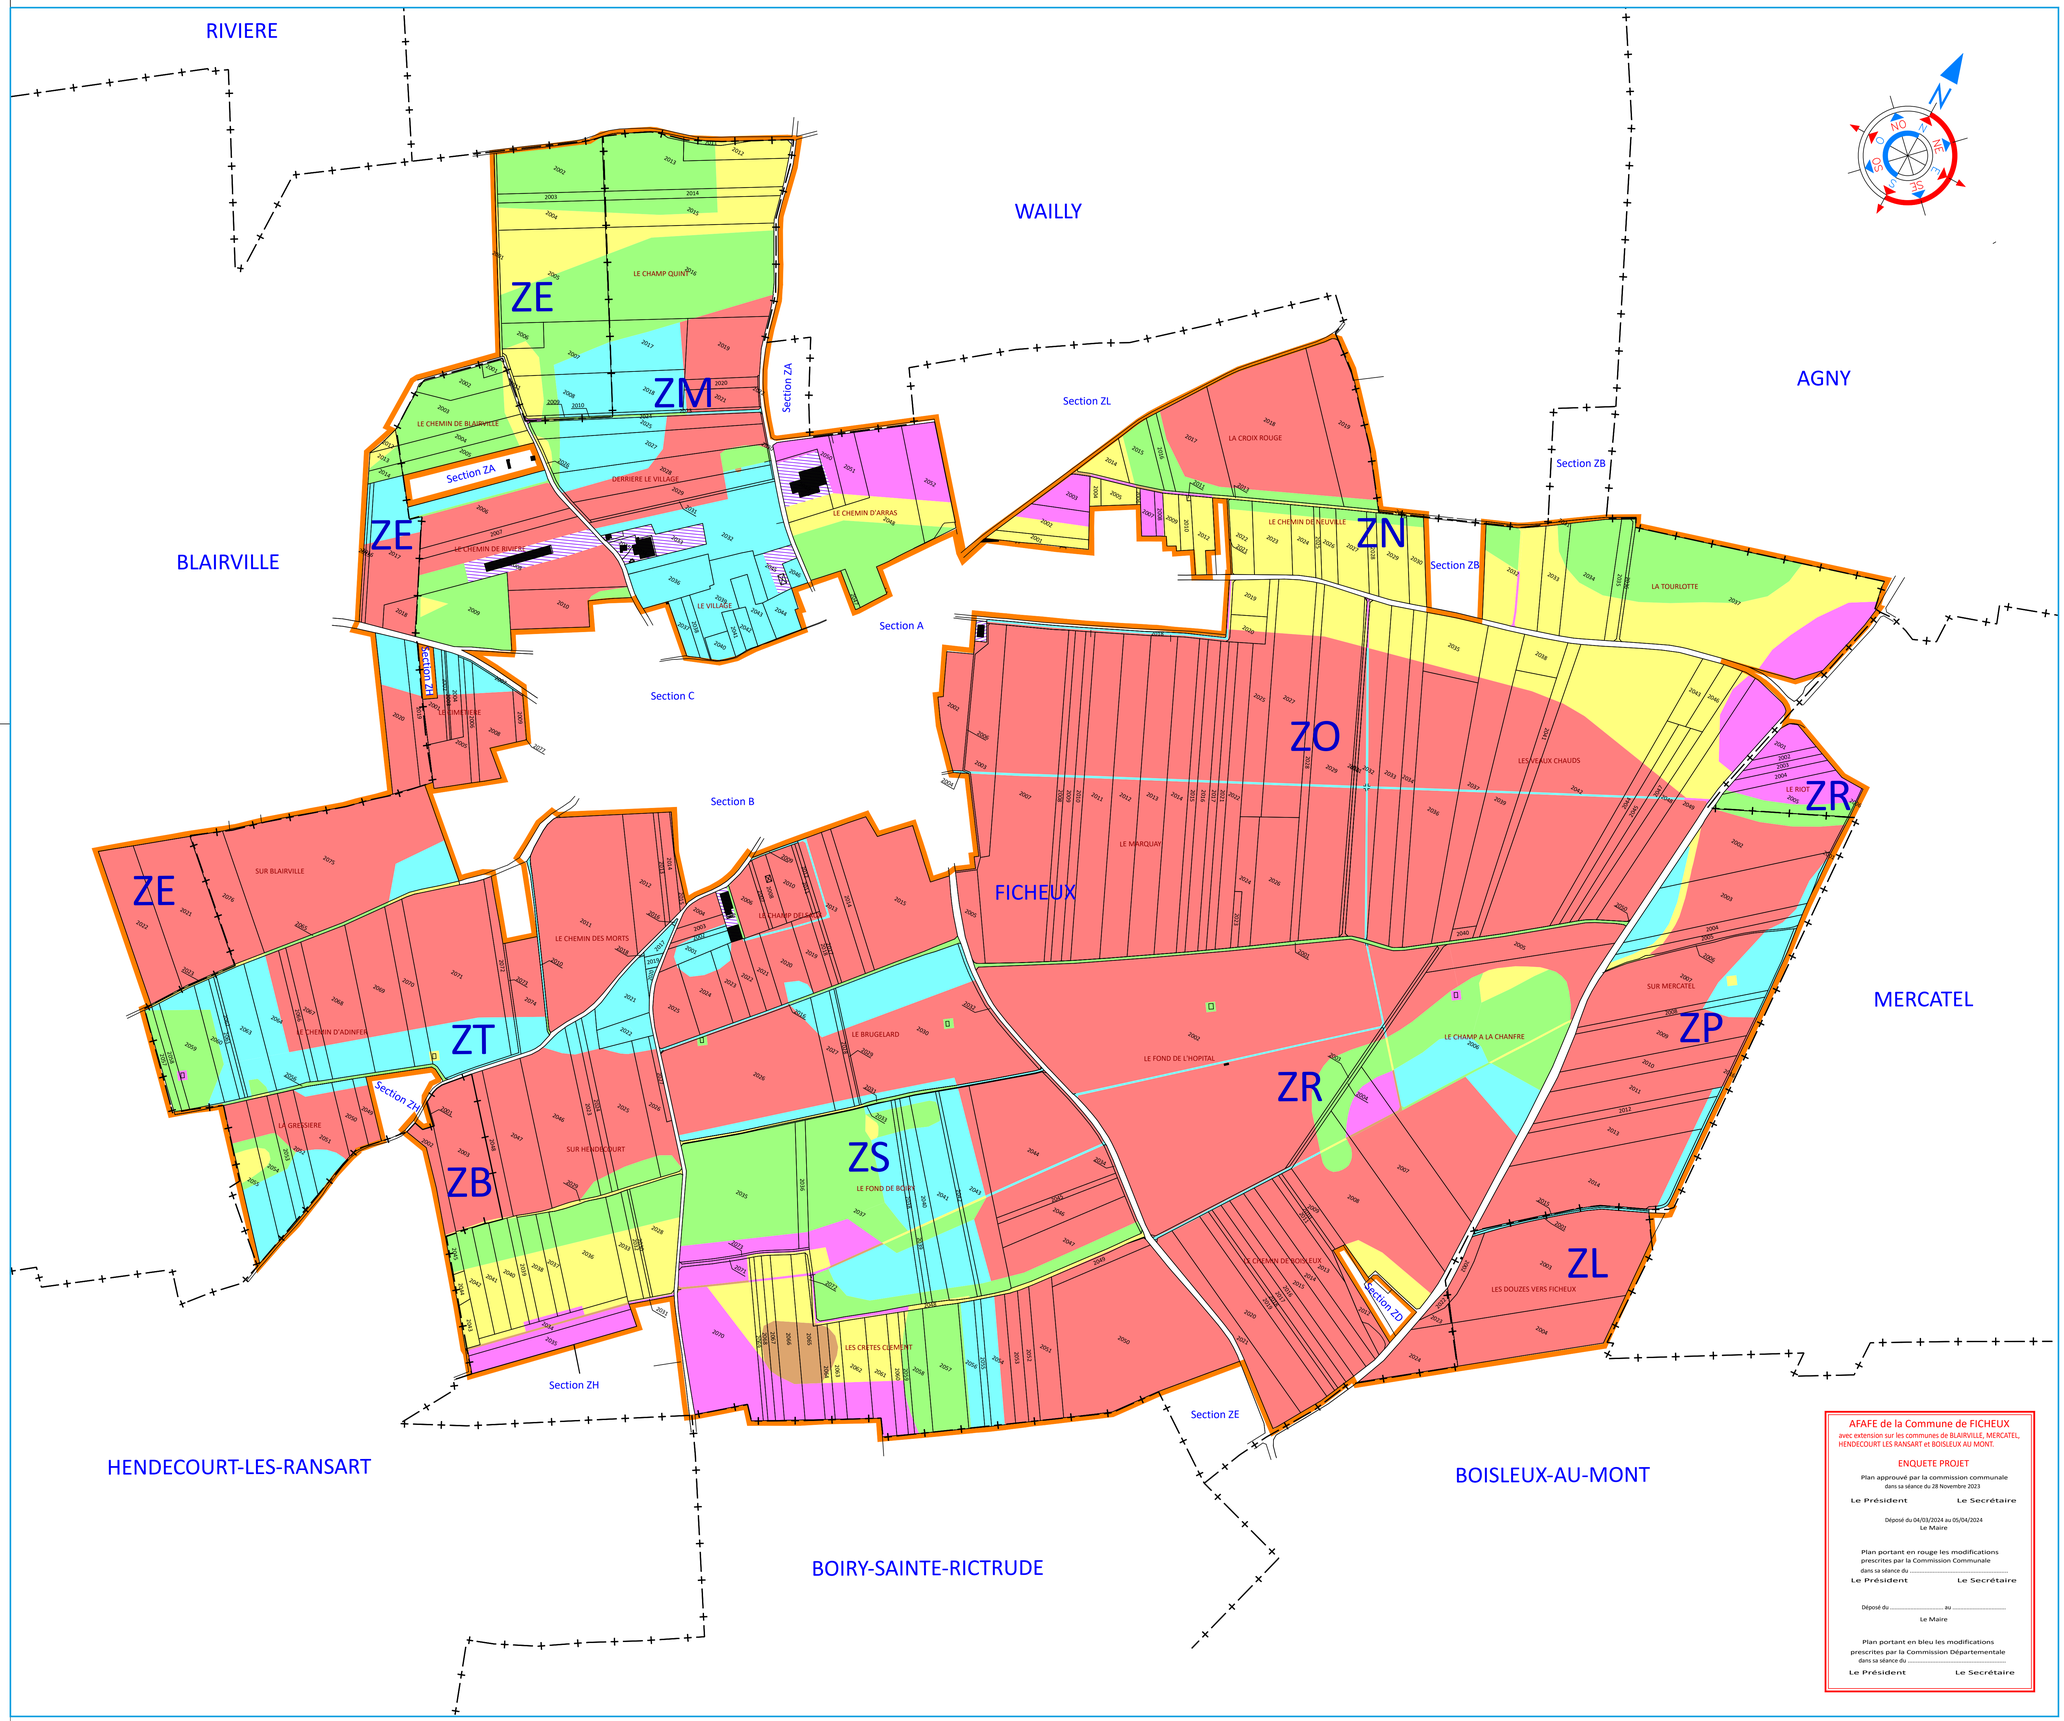

LEGENDE

- T1 – 10000 Points/Ha
- T2 – 9700 Points/Ha
- T3 – 9000 Points/Ha
- T4 – 8500 Points/Ha
- T5 – 7500 Points/Ha
- T6 – 7100 Points/Ha
- SOL – 100 Points/Ha

AFAFE de la Commune de FICHEUX
avec extension sur les communes de BLAIRVILLE, MERCATEL, HENDECOURT LES RANSART et BOISLEUX AU MONT.

ENQUETE PROJET

Plan approuvé par la commission communale
dans sa séance du 28 Novembre 2023

Le Président — Le Secrétaire

Déposé du 04/03/2024 au 05/04/2024
Le Maire

Plan portant en rouge les modifications
prescrites par la Commission Communale
dans sa séance du .....

Le Président — Le Secrétaire

Déposé du ..... au .....

Le Maire

Plan portant en bleu les modifications
prescrites par la Commission Départementale
dans sa séance du .....

Le Président — Le Secrétaire