DEPARTEMENT DU PAS DE CALAIS

Pas-de-Calais
Le Département

GÉOMÈTRE EXPERT
CON ELLEN VALOMISER GARANTIR

OPERATION D'AMENAGEMENT FONCIER AGRICOLE FORESTIER ET ENVIRONNEMENTAL

Commune de FICHEUX

avec extension sur les communes de

BLAIRVILLE
HENDECOURT-LES-RANSART
MERCATEL
BOISLEUX-AU-MONT

Géomètres Experts

Denis ATTENCIA
Loïc BOUILLON
Philippe CACHOD
Thomas CHERRIER
Ghislain DE BOIRY
Jennifer FARDIN
Arnaud FUTEUL
Julien GUILLOU
Raphaël ROUVIERE
Gwenaël SAGNE
Jean de SALABERRY
Samuel TRAVERS

Bureau secondaire de Caen

37, rue des Compagnons
14000 Caen

Téléphone : 02 31 53 39 00
Télécopie : 02 31 53 39 01

E-mail:
agence.caen@geomat.fr

Limite de commune

Périmètre AFAFE

(Projet)
PLAN DES PROPRIETAIRES
-ATTRIBUTIONS-

Geomat
GÉOMÈTRES-EXPERTS

Dressé le 04/03/2024 par Denis ATTENCIA géomètre-expert agréé

ECHELLE : 1/5000

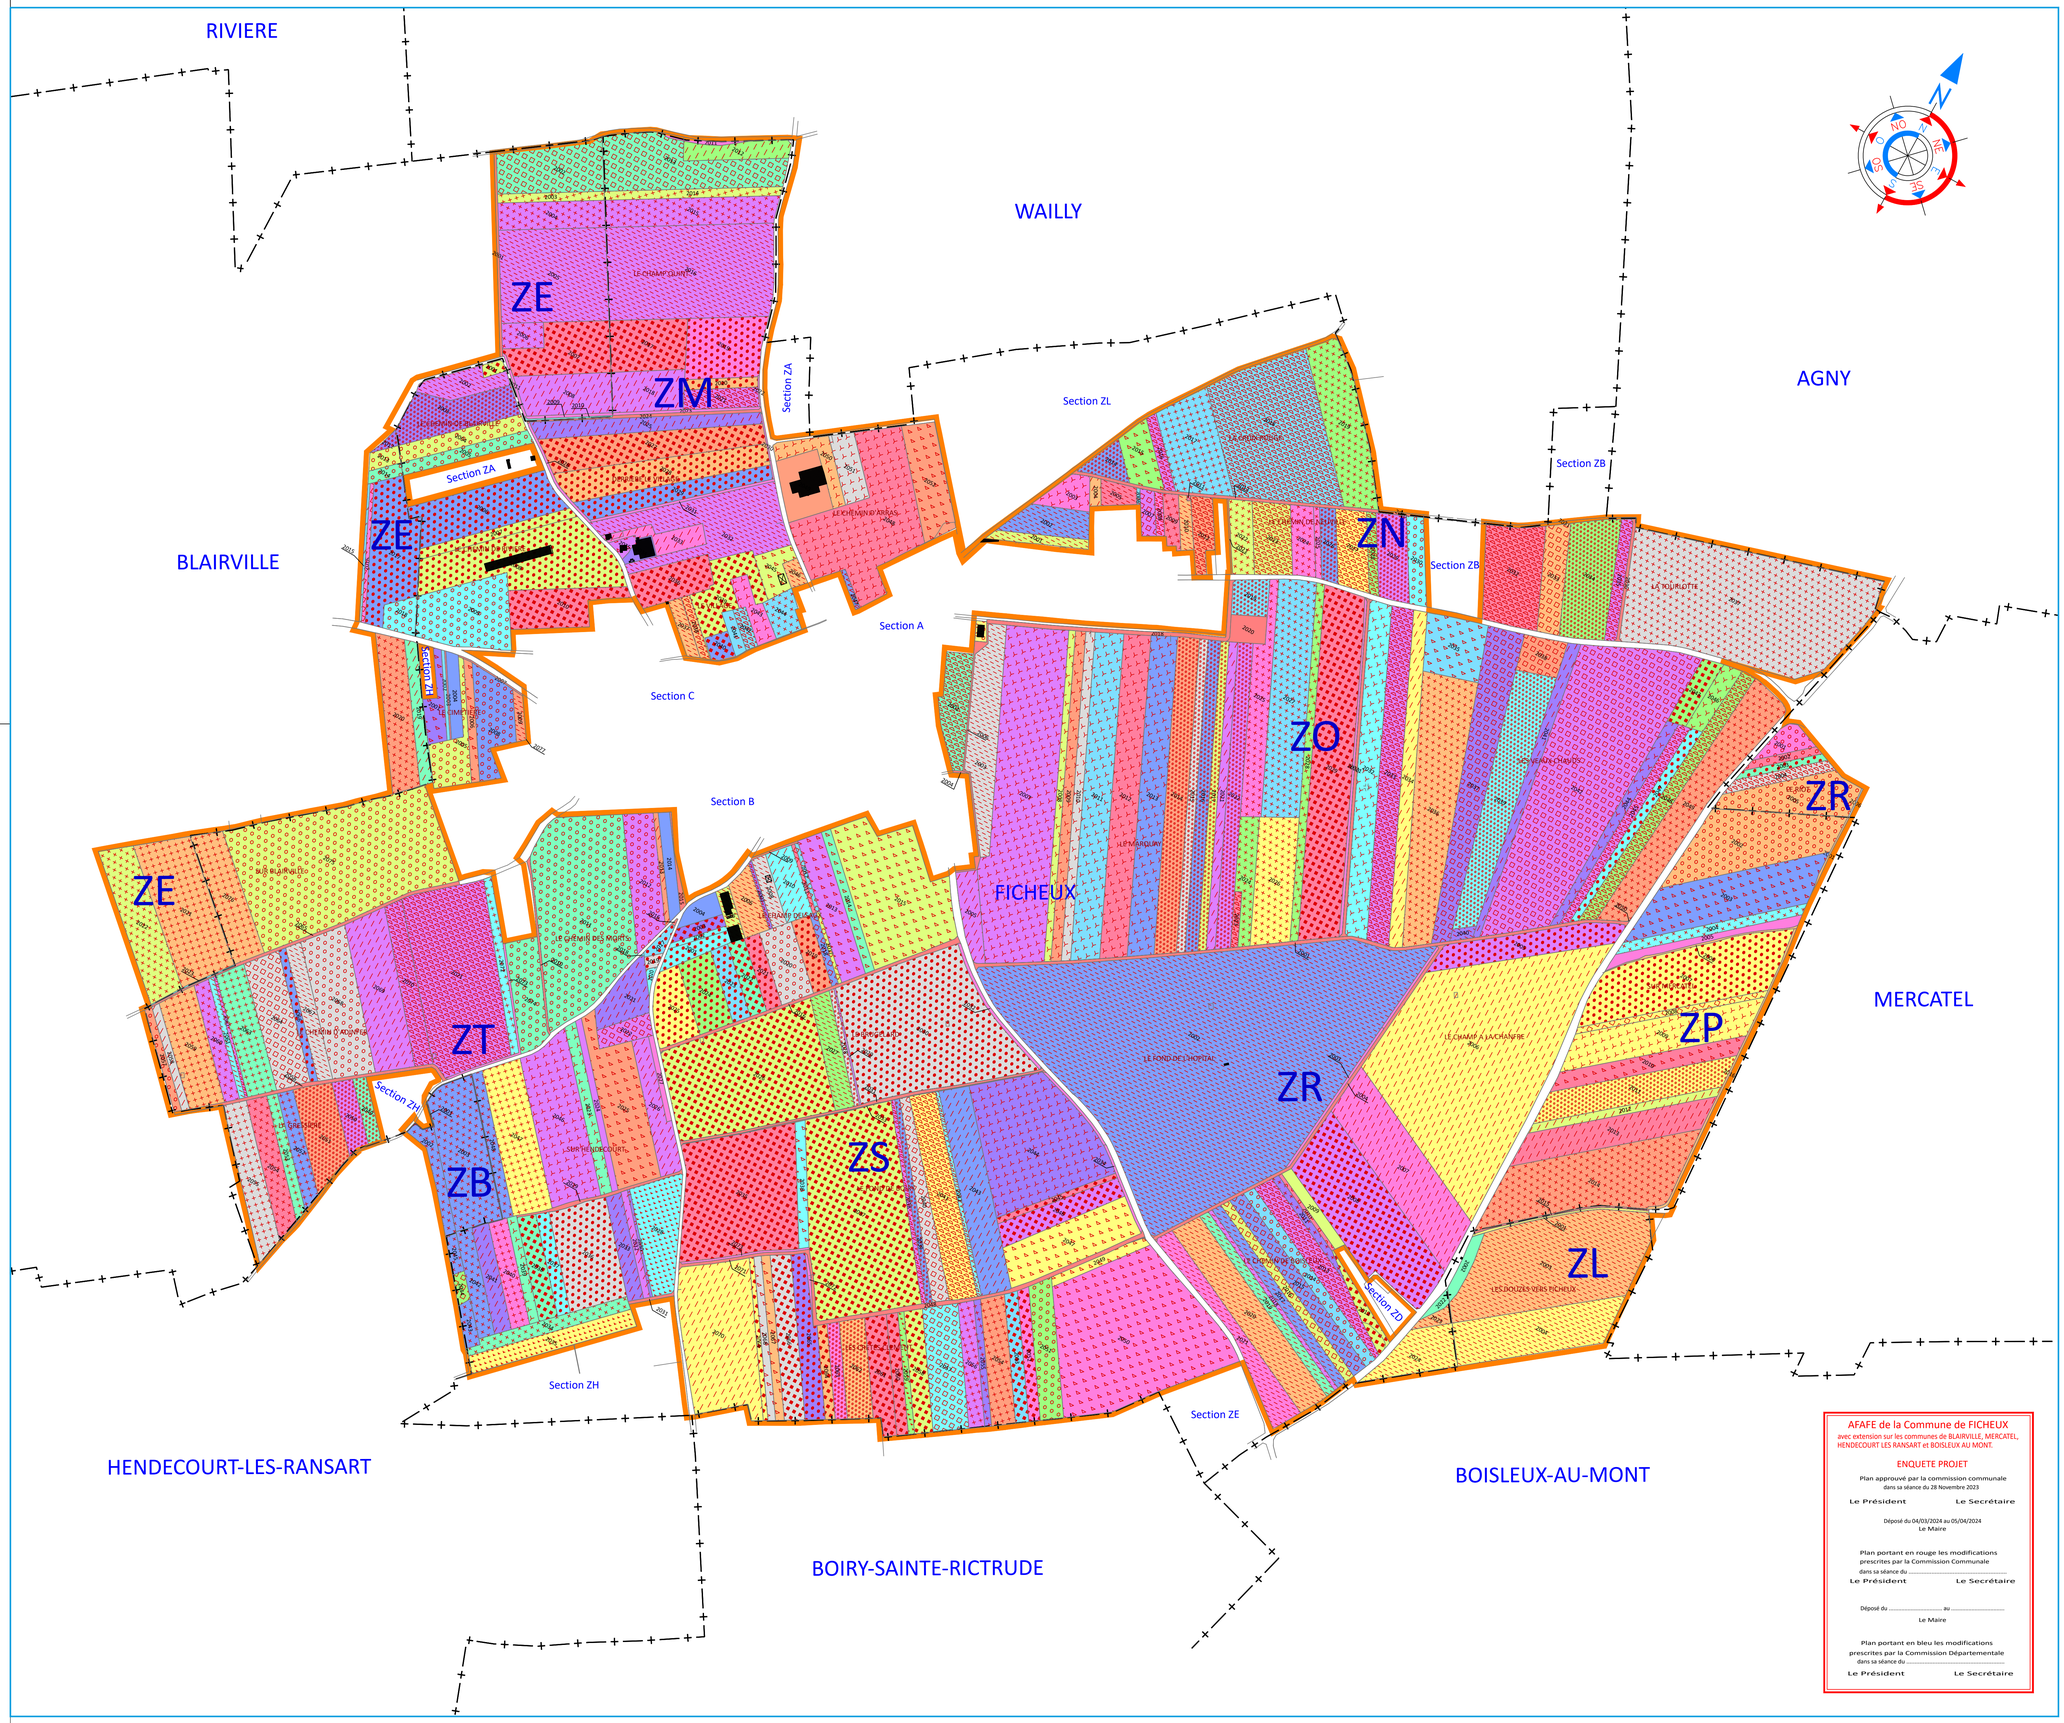
RIVIERE
WAILLY
AGNY
BLAIRVILLE
MERCATEL
FICHEUX
HENDECOURT-LES-RANSART
BOISLEUX-AU-MONT
BOIRY-SAINTE-RICTRUDE
ZE
ZM
ZN
ZO
ZR
ZP
ZL
ZS
ZT
ZB
Section ZA
Section ZB
Section ZC
Section ZD
Section ZE
Section ZH
Section A
Section B
Section C
Section ZL
LE CHAMP DU MARLE
LE CHEMIN D'ARRAS
LE CHEMIN DE L'ETAPE
LE CHEMIN DE MONTIER
LE CHEMIN DE MONTIER
LE CHEMIN DE LA CHAPELLE
LE CHEMIN DE LA CHAPELLE
LE CHEMIN DE LA CHAPELLE