

DEPARTEMENT DU PAS DE CALAIS

**62 Pas-de-Calais**  
Le Département

OPÉRATION D'AMÉNAGEMENT FONCIER AGRICOLE  
FORESTIER ET ENVIRONNEMENTAL

Commune de FICHEUX  
avec extension sur les communes de  
BLAIRVILLE  
HENDECOURT-LES-RANSART  
MERCATEL  
BOISLEUX-AU-MONT

Géomètres Experts  
Denis ATTENCIA  
Luc BOUILLON  
Philippe CACHOD  
Thierry CHESSE  
Ghislain DE BOYR  
Jeanne FARDIN  
Arnaud FIEFEL  
Julien GELLOU  
Raphaël ROUVIERE  
Sébastien SAGNE  
Jean de SALABERRY  
Simone TRAVERS


Bureau secondaire  
de Coen  
37, rue des Compagnons  
14000 Coen  
Téléphone : 02 31 53 39 00  
Télécopie : 02 31 53 39 01  
E-mail :  
agence.coen@gcom.fr

---+---+--- Limite de commune  
— Périimètre AFAFE

(Projet)  
**PLAN DES TRAVAUX CONNEXES  
-ATTRIBUTIONS-**


Dressé le 04/03/2024 par  
Denis ATTENCIA  
géomètre-expert agréé

ECHELLE : 1/5000

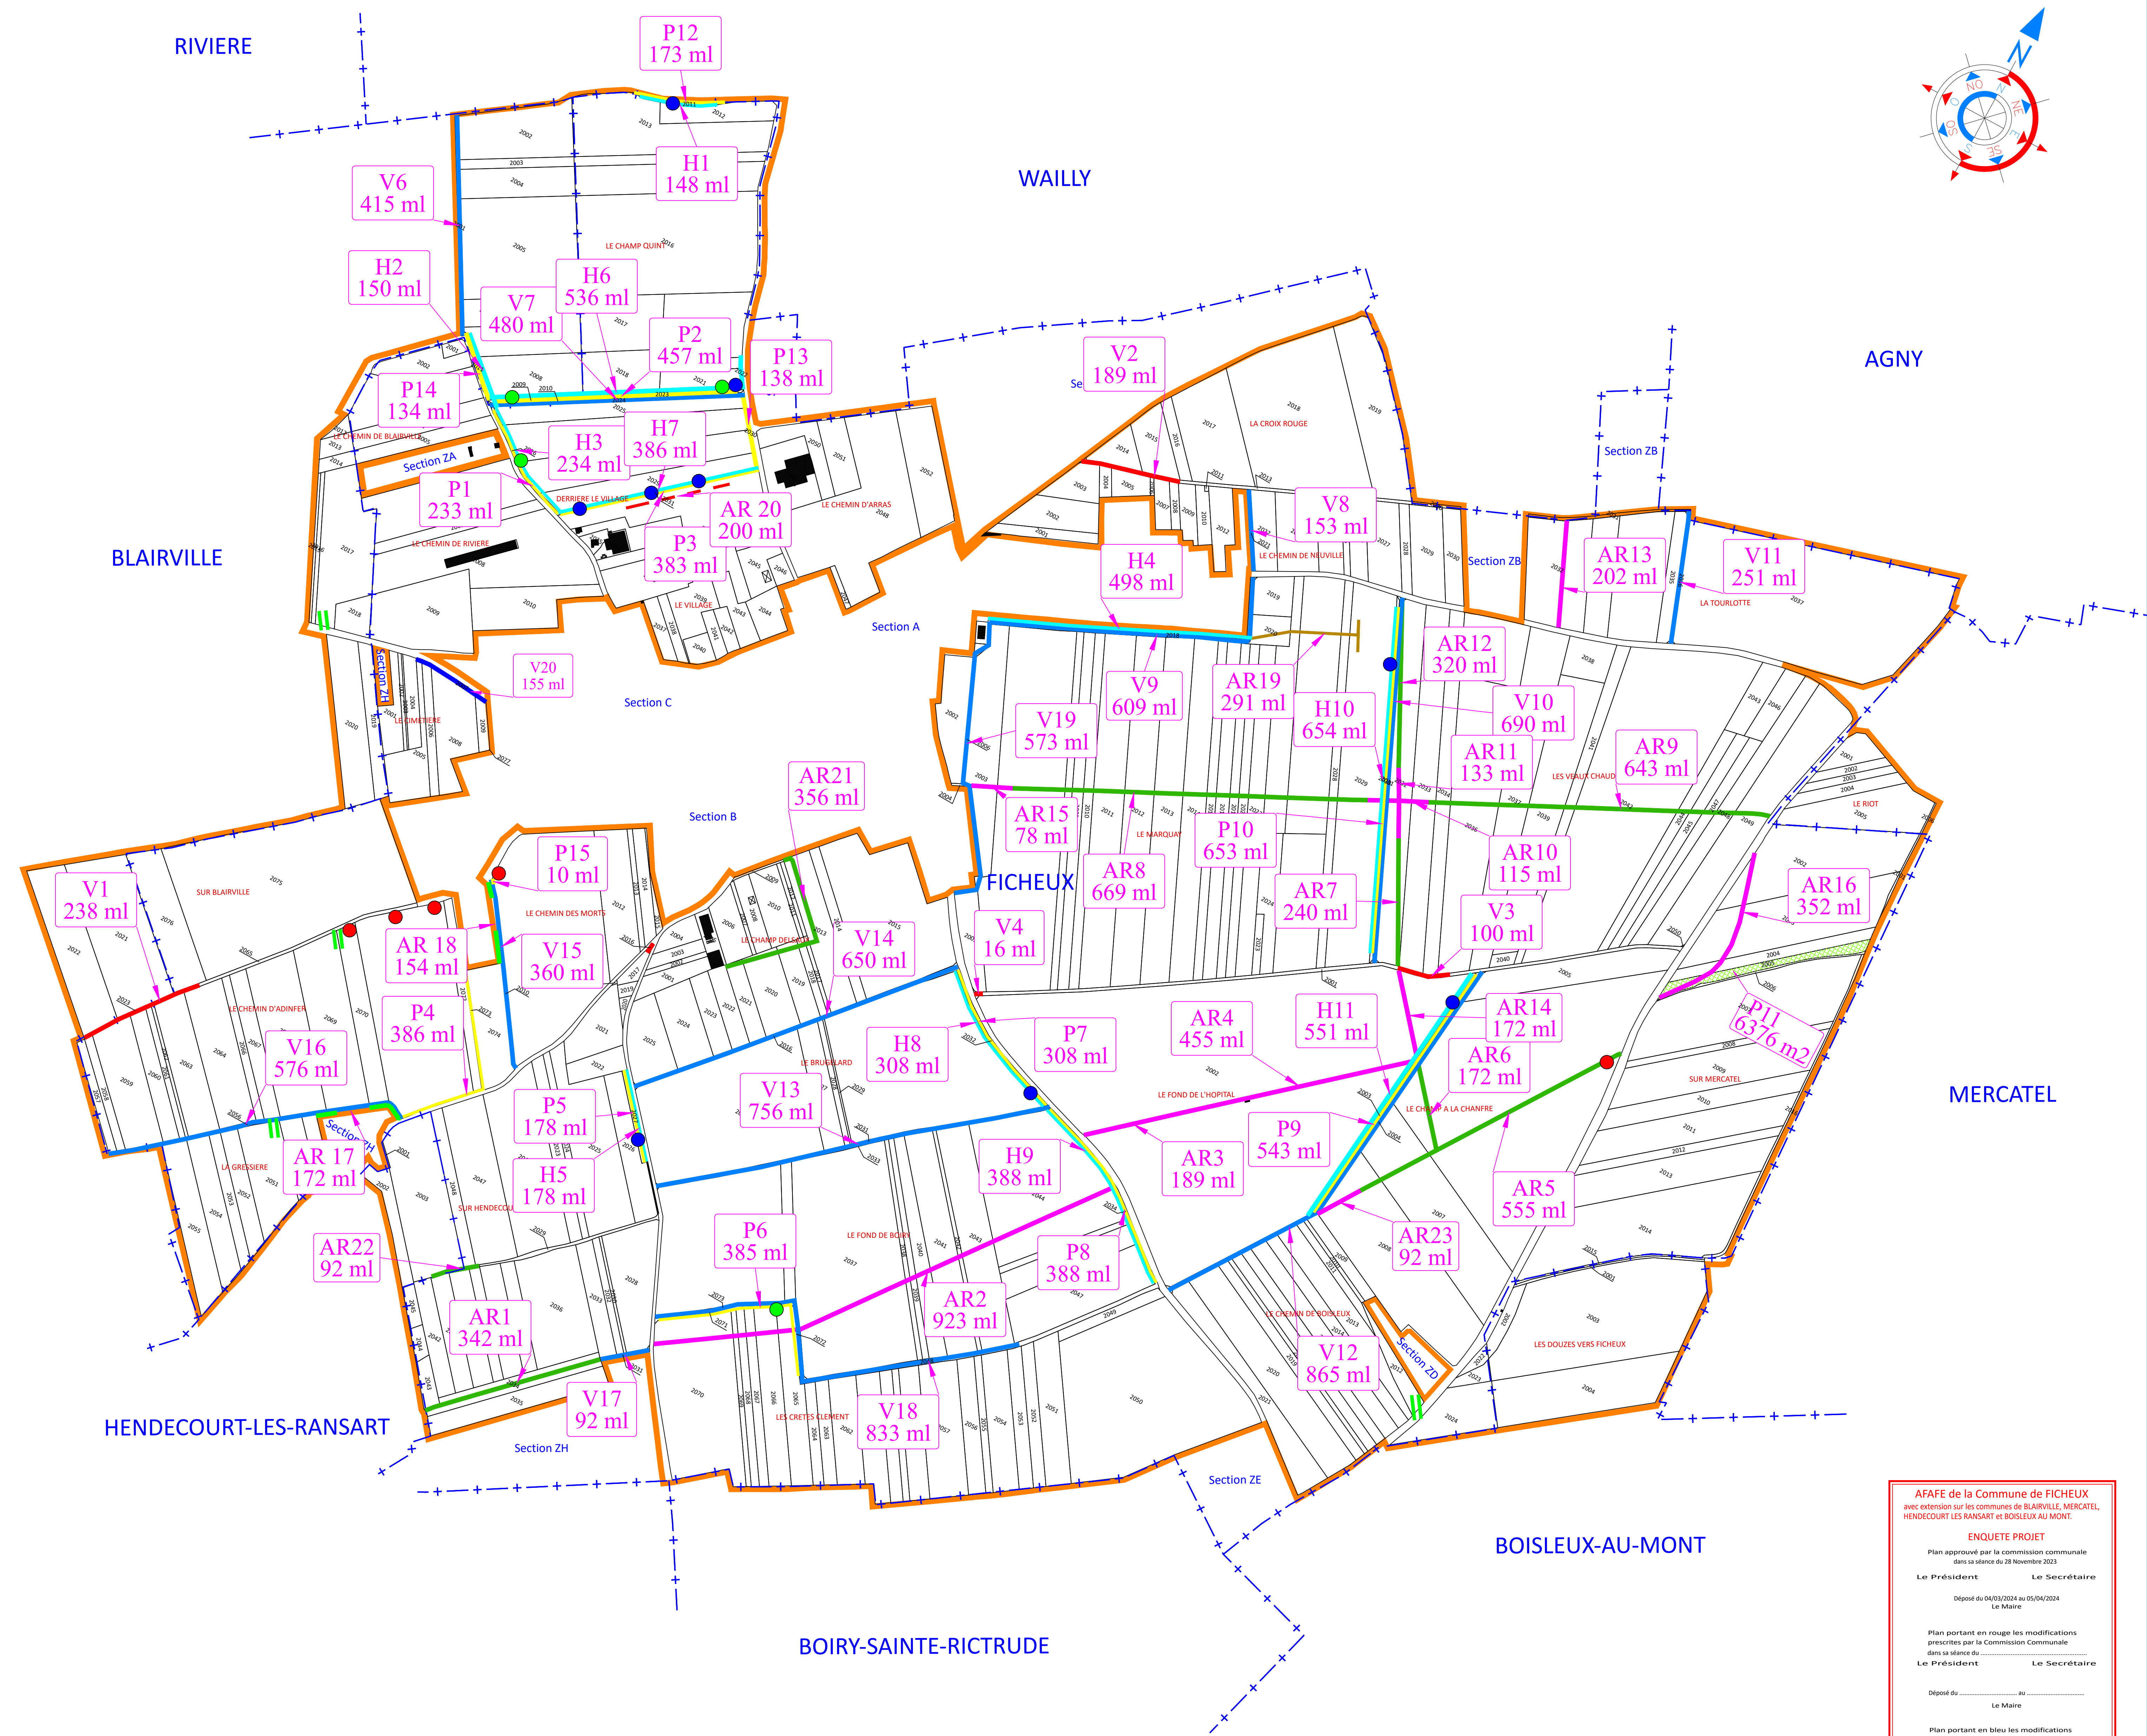

**LEGENDE :**

- Chemin de terre à créer ou à élargir et renforcer
- Chemin de terre à décompacter
- Chemin à dépierrer
- Chemin de terre à empierrer
- Création de haie arbustive ou basse
- Création de fossé
- Comblement de fossé
- Elagage
- - - Haie à arracher
- Fascine (50m)
- Passage dans les haies
- Apport de terre pour comblement
- // Rampe d'accès à créer

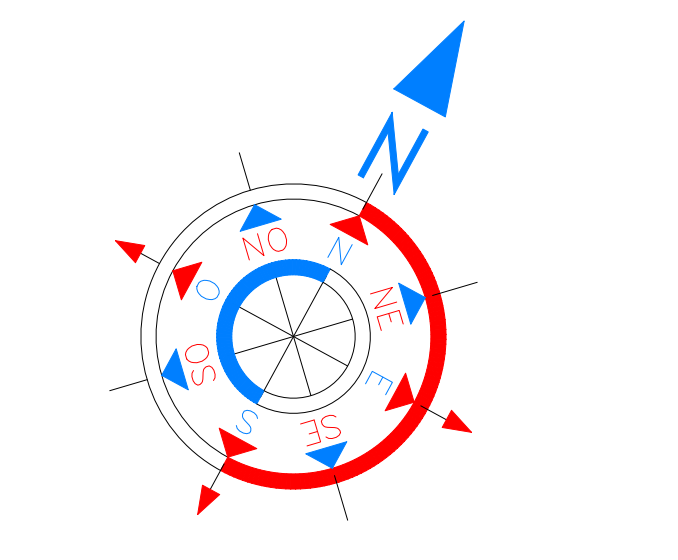

**AFAFE de la Commune de FICHEUX**  
avec extension sur les communes de BLAIRVILLE, MERCATÉL,  
HENDECOURT LES RANSART et BOISLEUX AU MONT.

**ENQUÊTE PROJET**  
Plan approuvé par la commission communale  
dans sa séance du 28 Novembre 2023

Le Président \_\_\_\_\_ Le Secrétaire \_\_\_\_\_  
Déposé du 04/03/2024 au 05/04/2024  
Le Maire \_\_\_\_\_

Plan portant en rouge les modifications  
prescrites par la Commission Communale  
dans sa séance du \_\_\_\_\_

Le Président \_\_\_\_\_ Le Secrétaire \_\_\_\_\_  
Déposé du \_\_\_\_\_ au \_\_\_\_\_  
Le Maire \_\_\_\_\_

Plan portant en bleu les modifications  
prescrites par la Commission Départementale  
dans sa séance du \_\_\_\_\_

Le Président \_\_\_\_\_ Le Secrétaire \_\_\_\_\_