



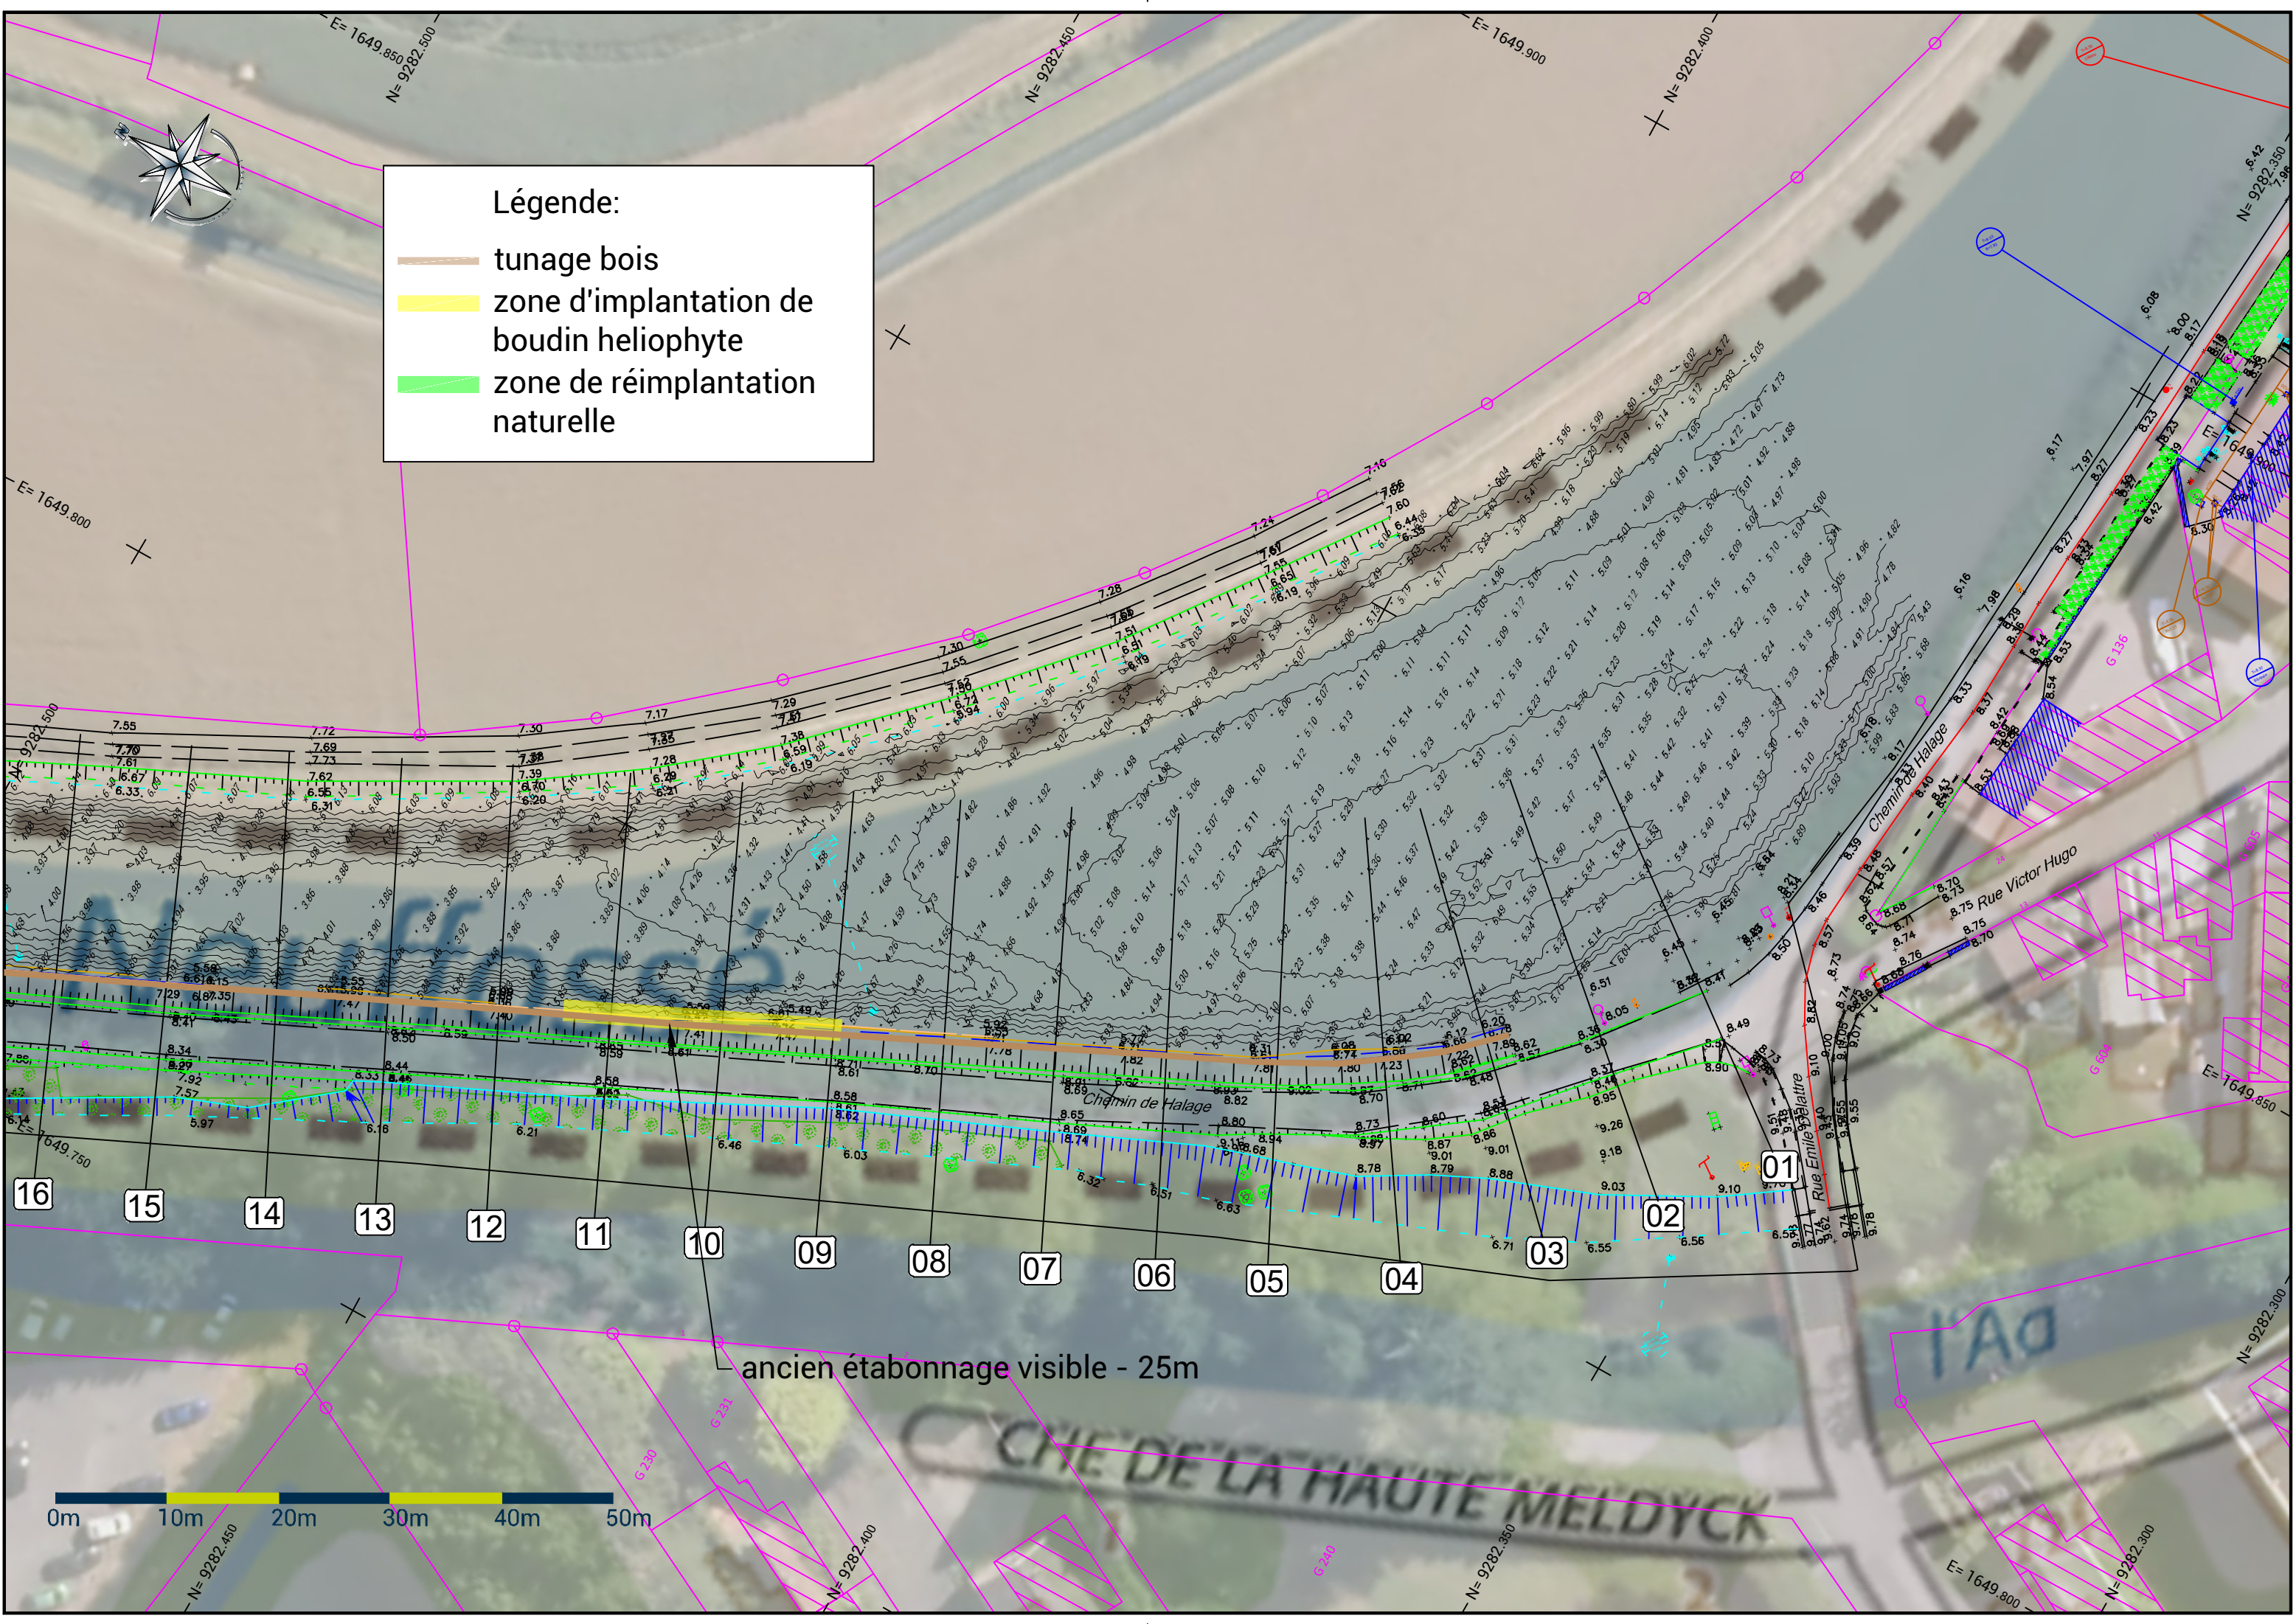


Légende:

- tunage bois
- zone d'implantation de boudin heliophyte
- zone de réimplantation naturelle

ancien étabonnage visible - 25m

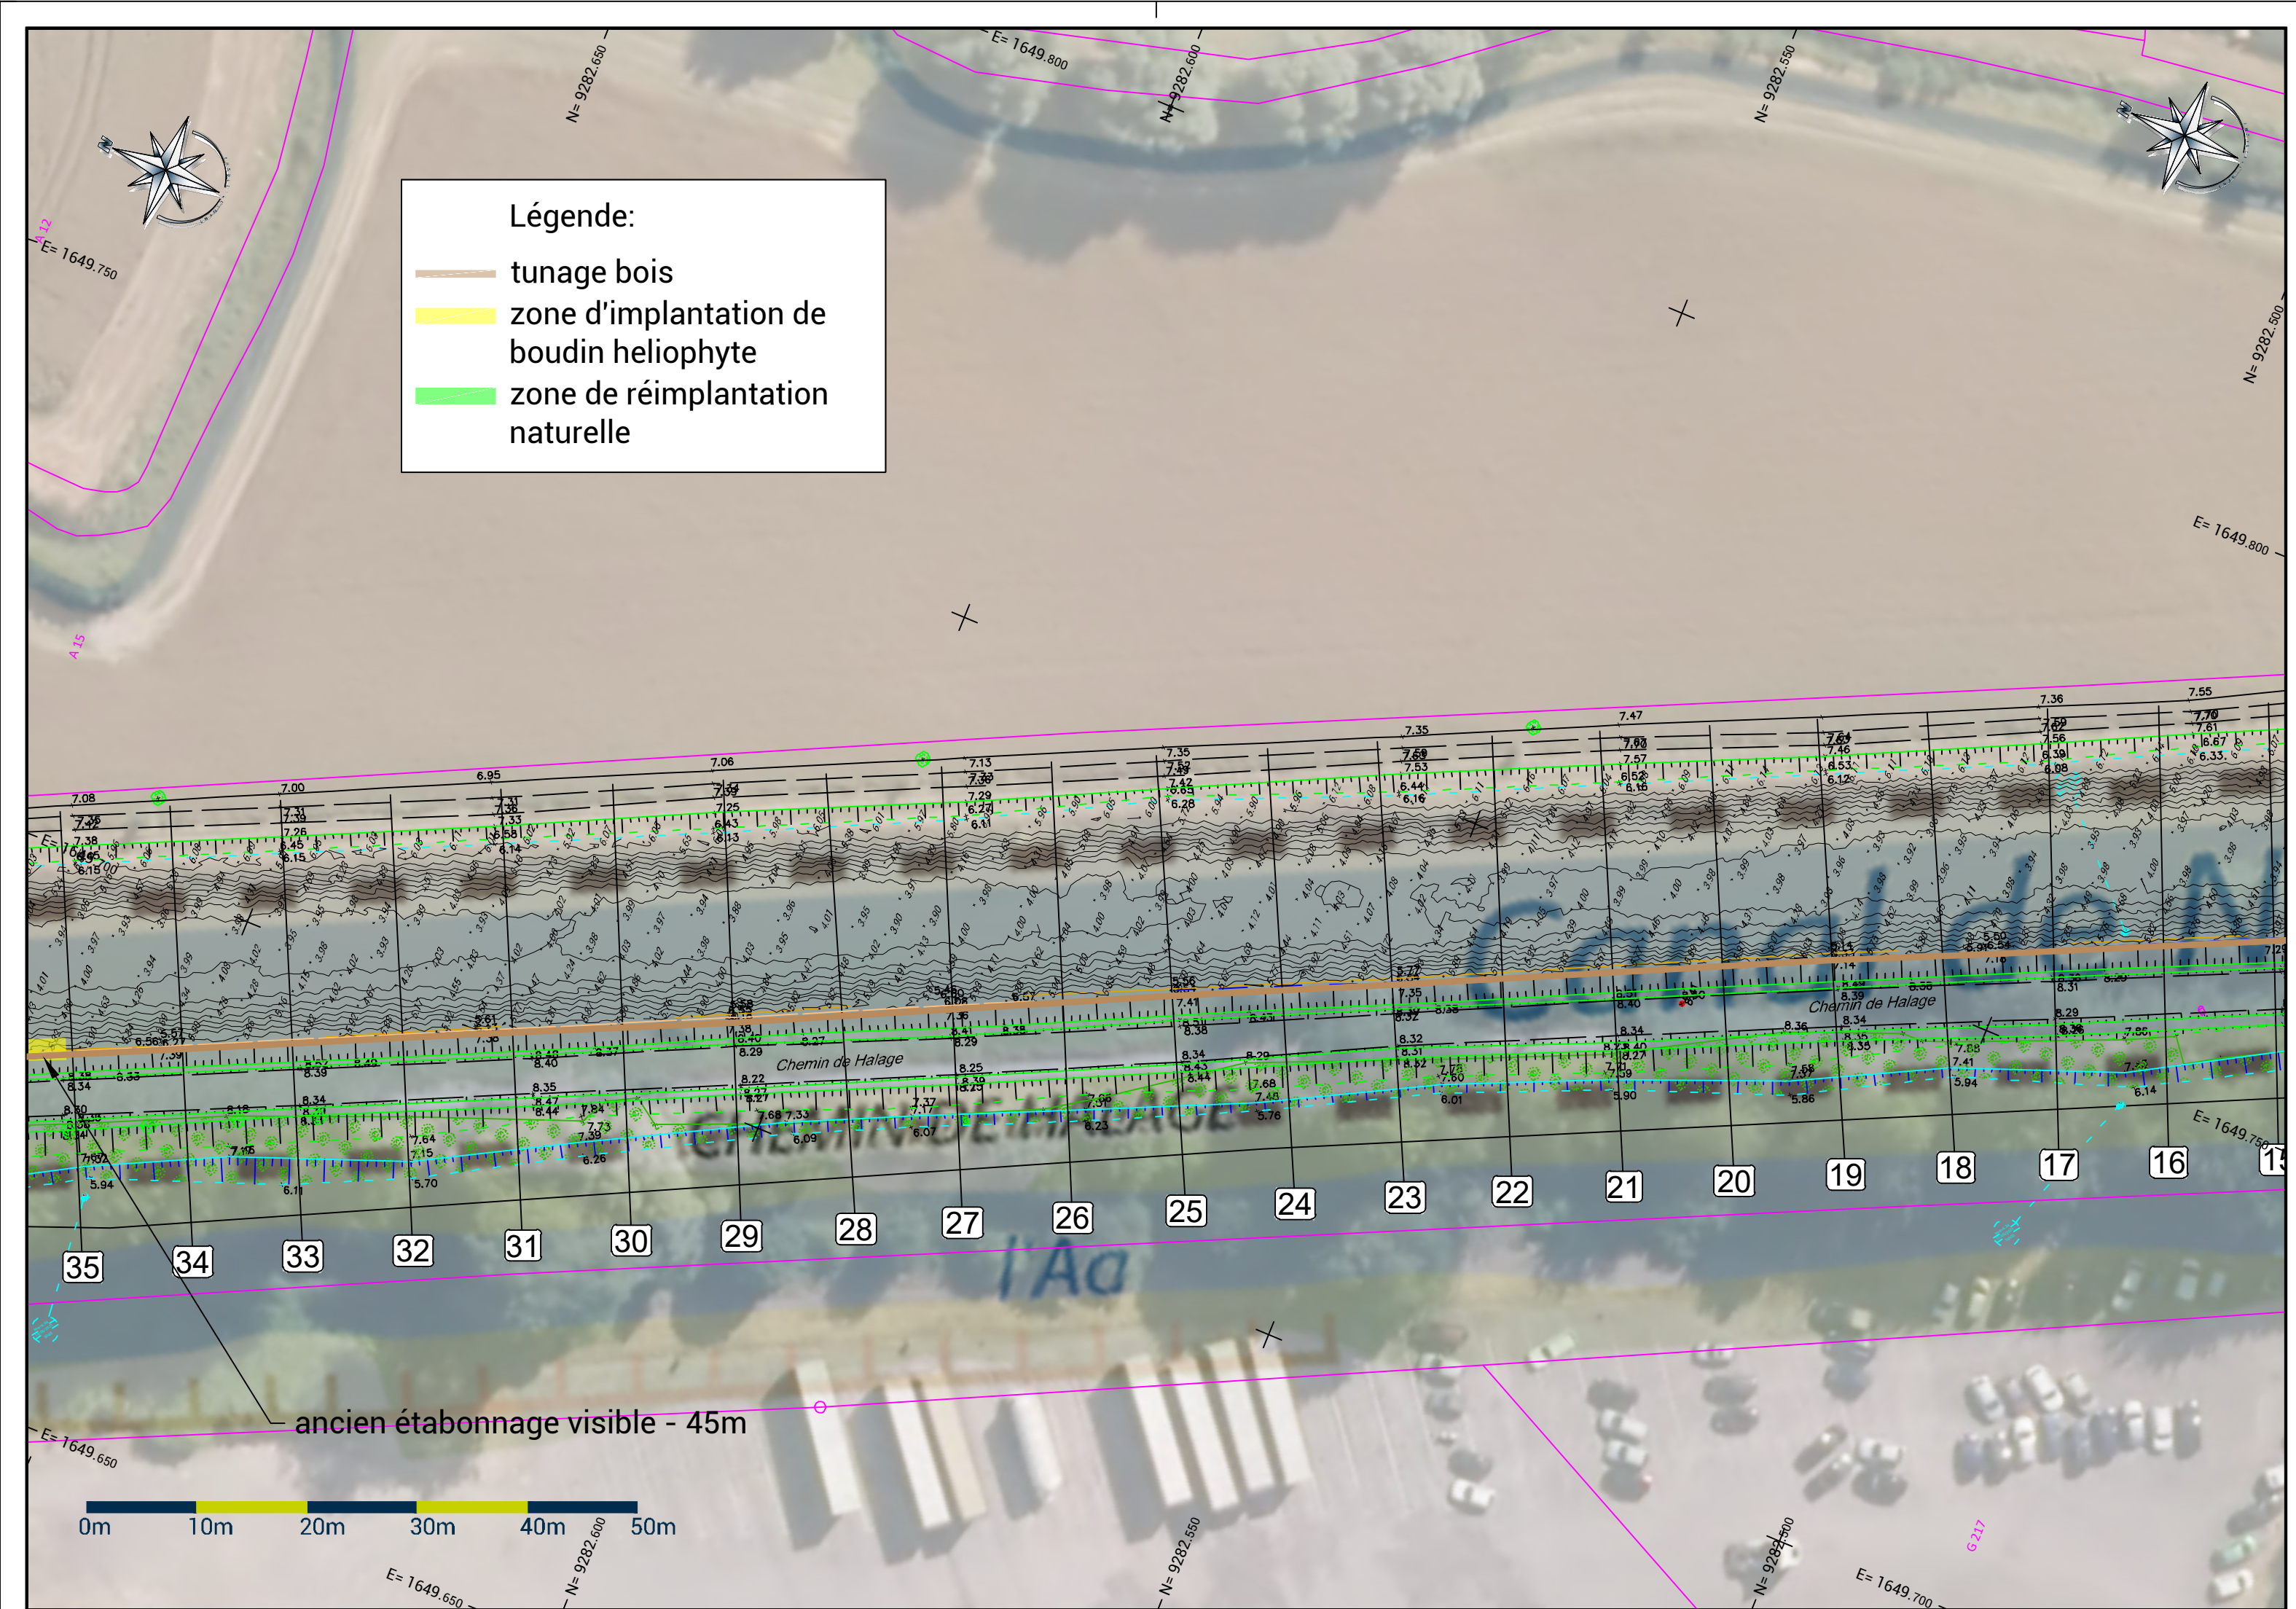

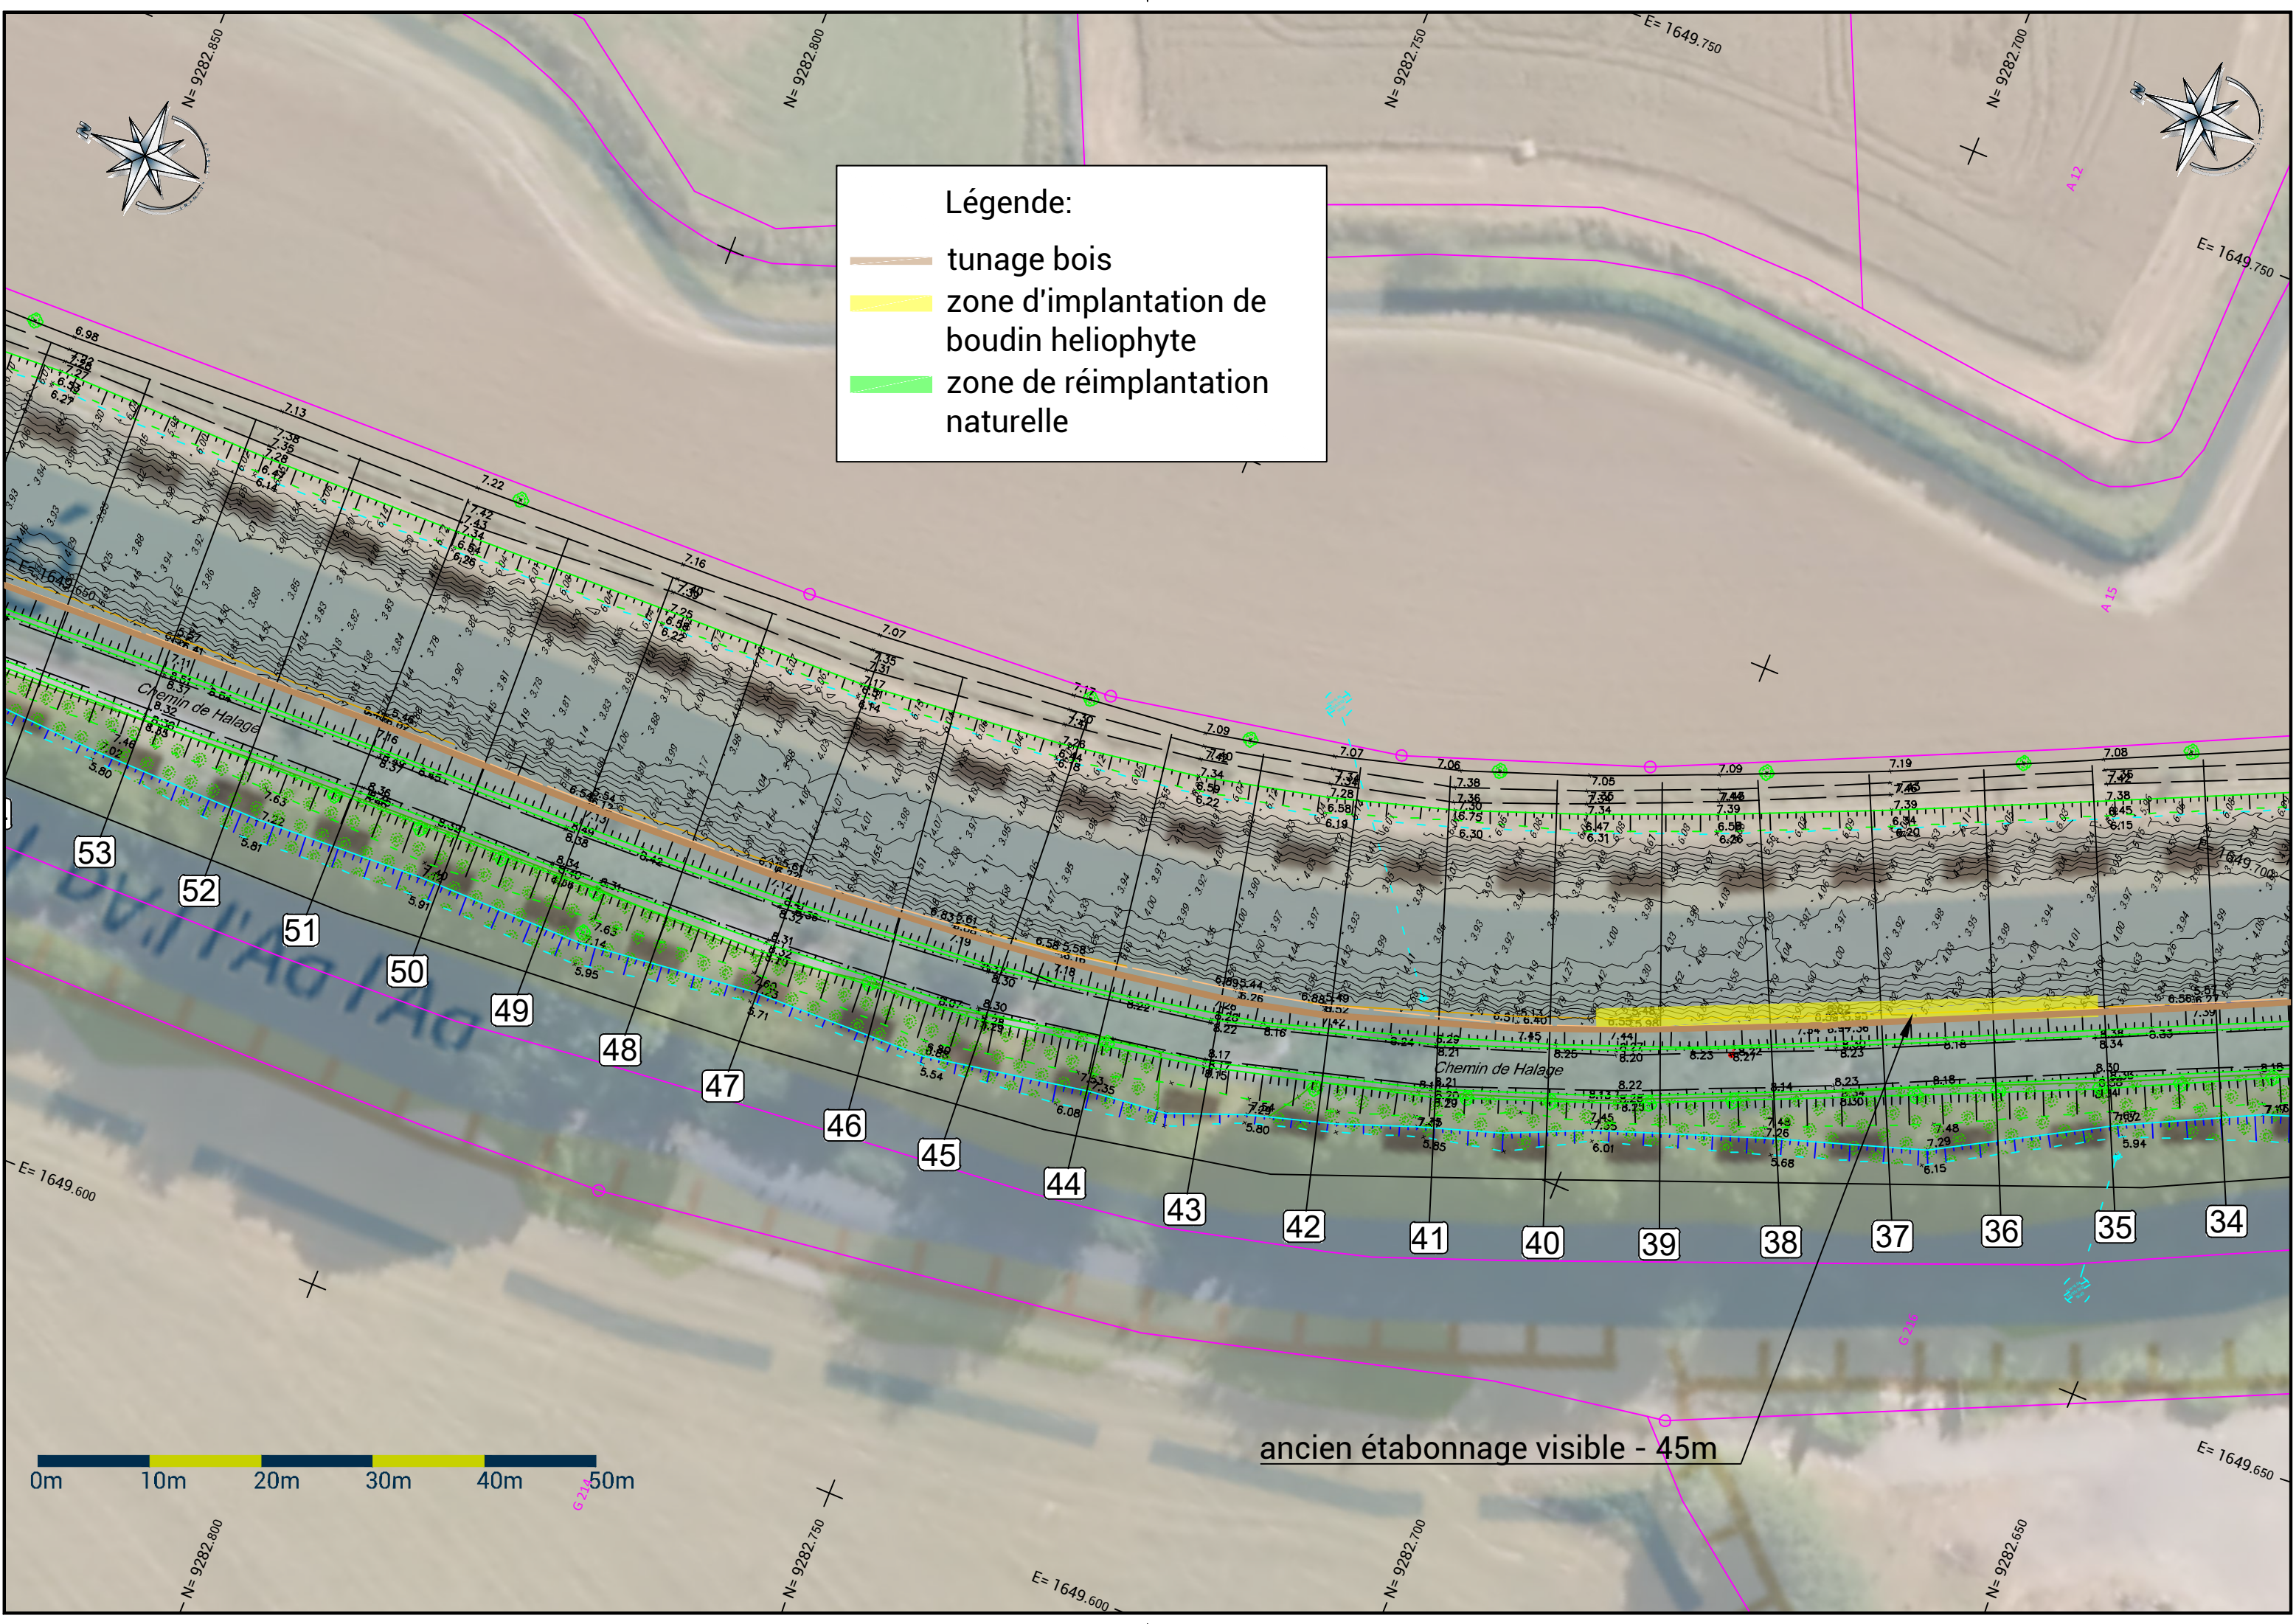


Légende:

- tunage bois
- zone d'implantation de boudin heliophyte
- zone de réimplantation naturelle

0m 10m 20m 30m 40m 50m

ancien étabonnage visible - 45m

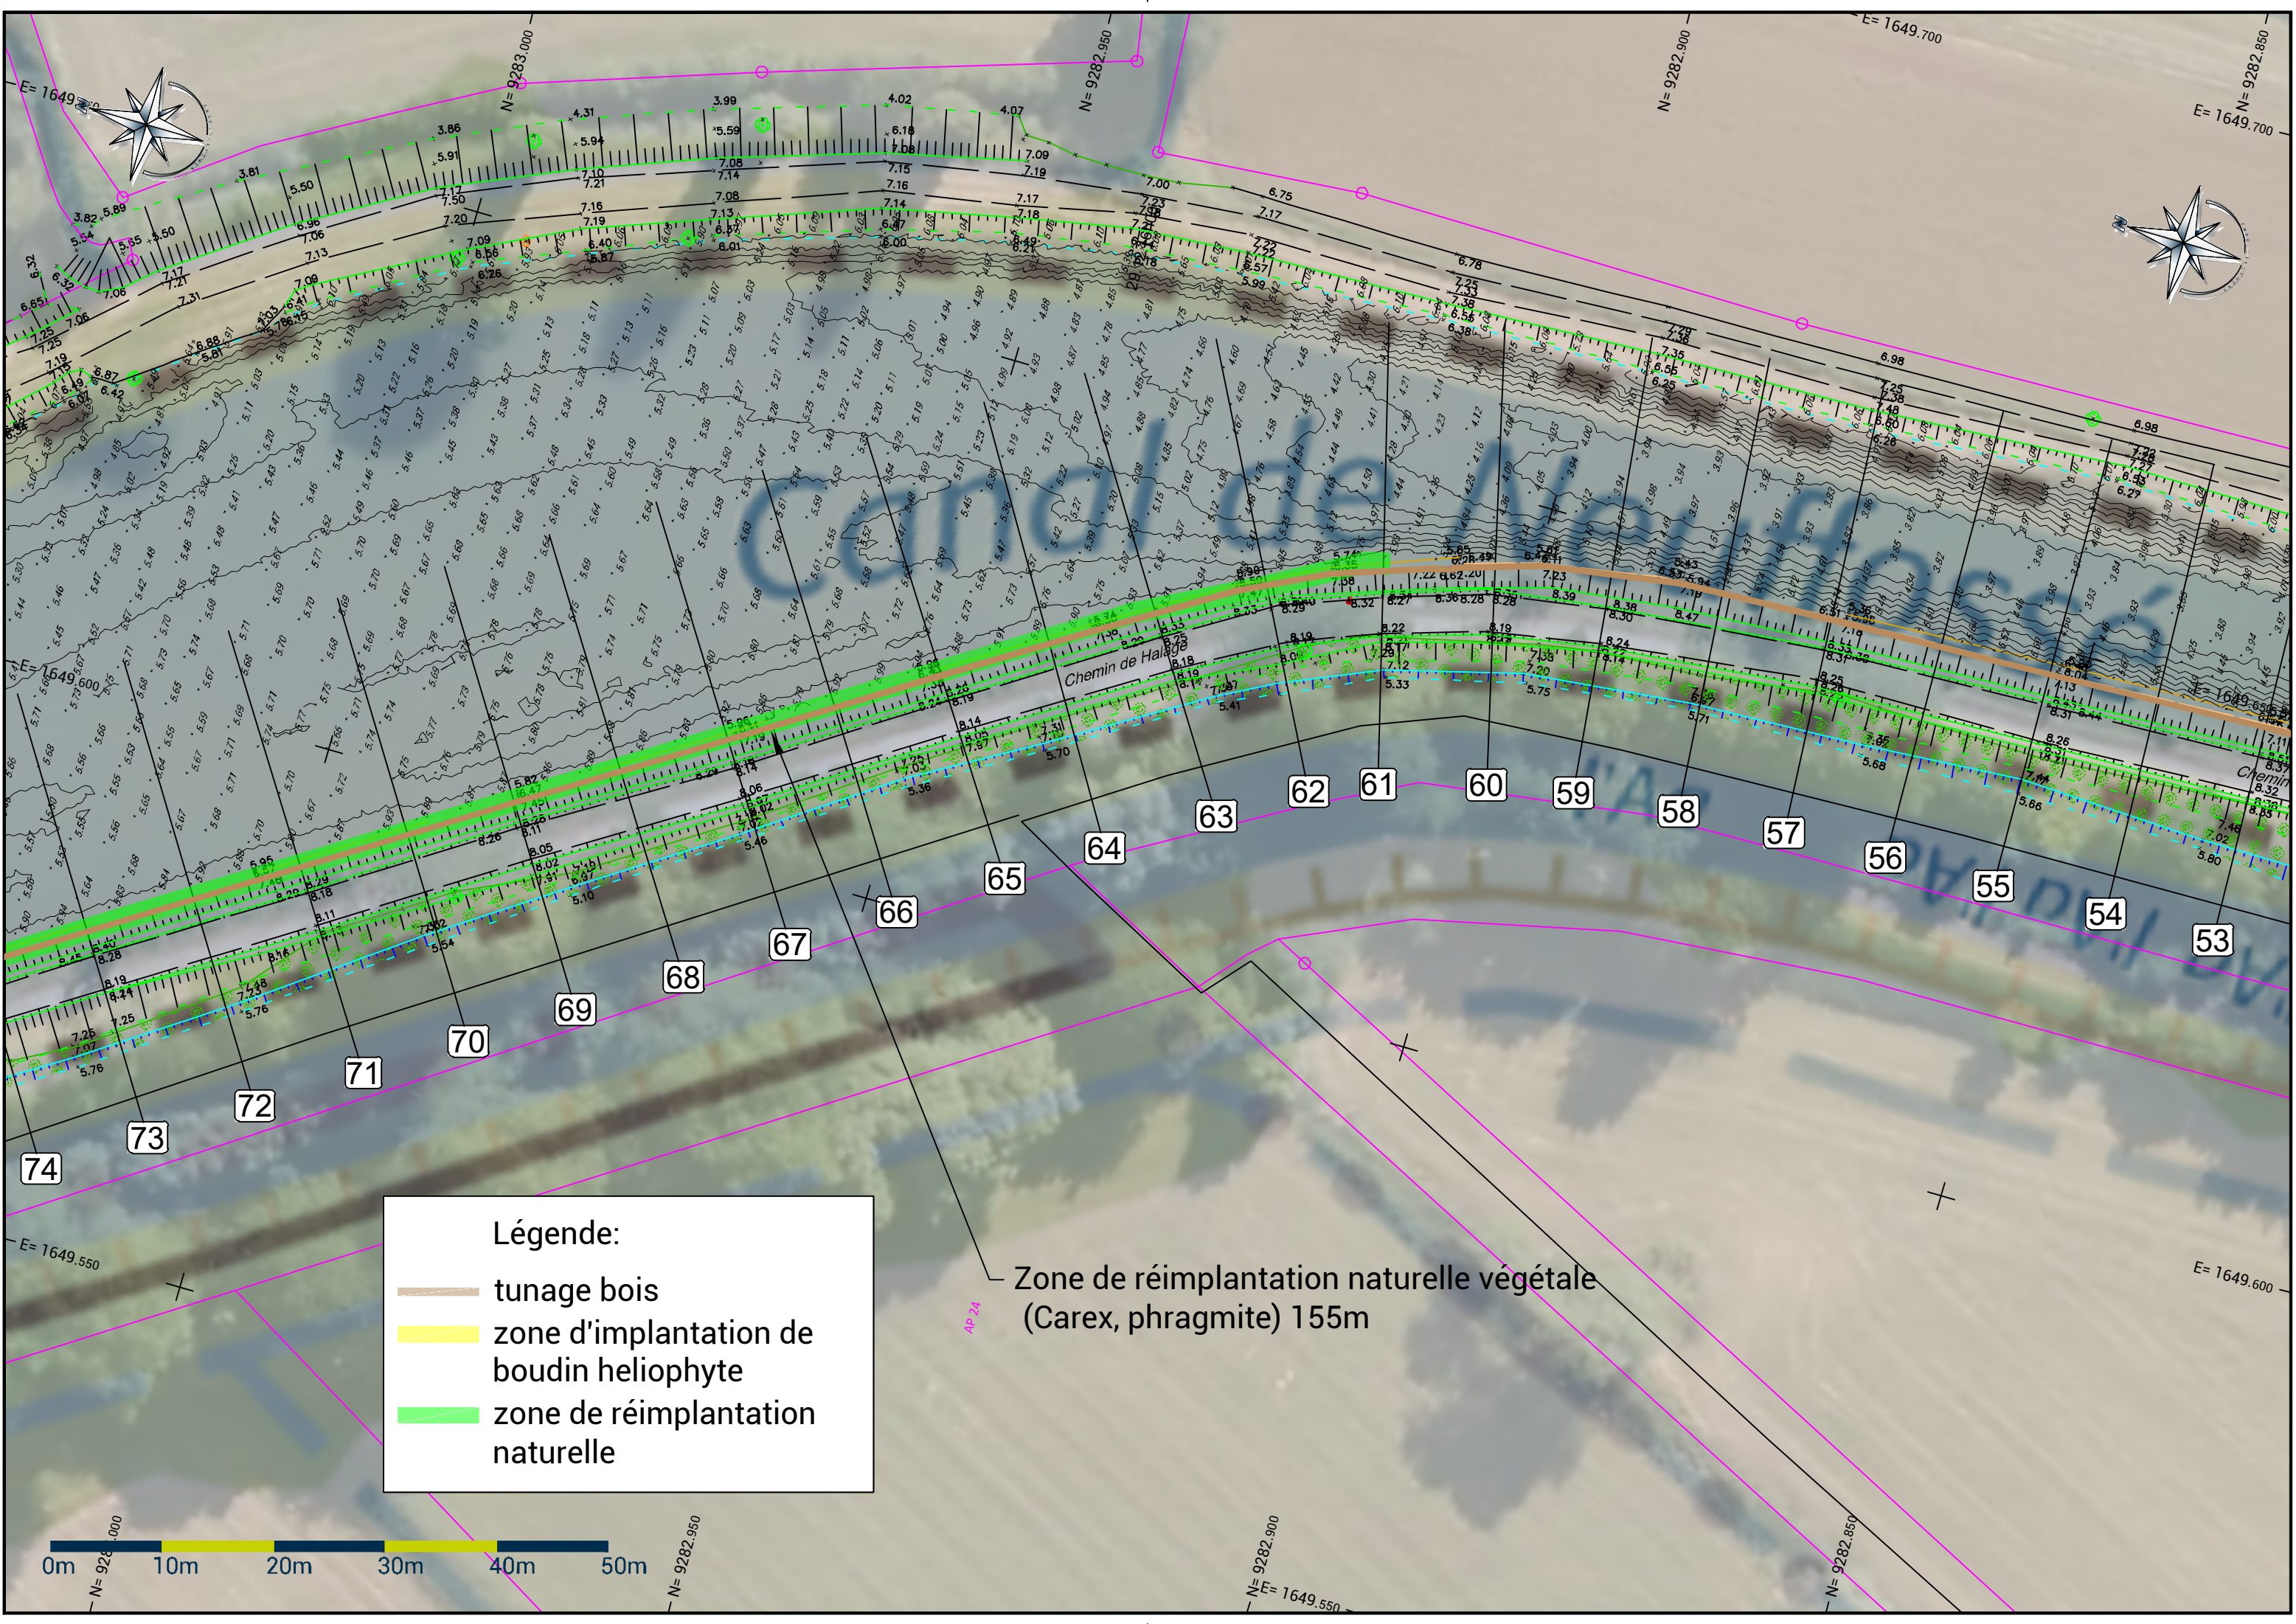

Légende:


- tunage bois
- zone d'implantation de boudin heliophyte
- zone de réimplantation naturelle

Zone de réimplantation naturelle végétale
(Carex, phragmite) 155m



Légende:

- tunage bois
- zone d'implantation de boudin heliophyte
- zone de réimplantation naturelle

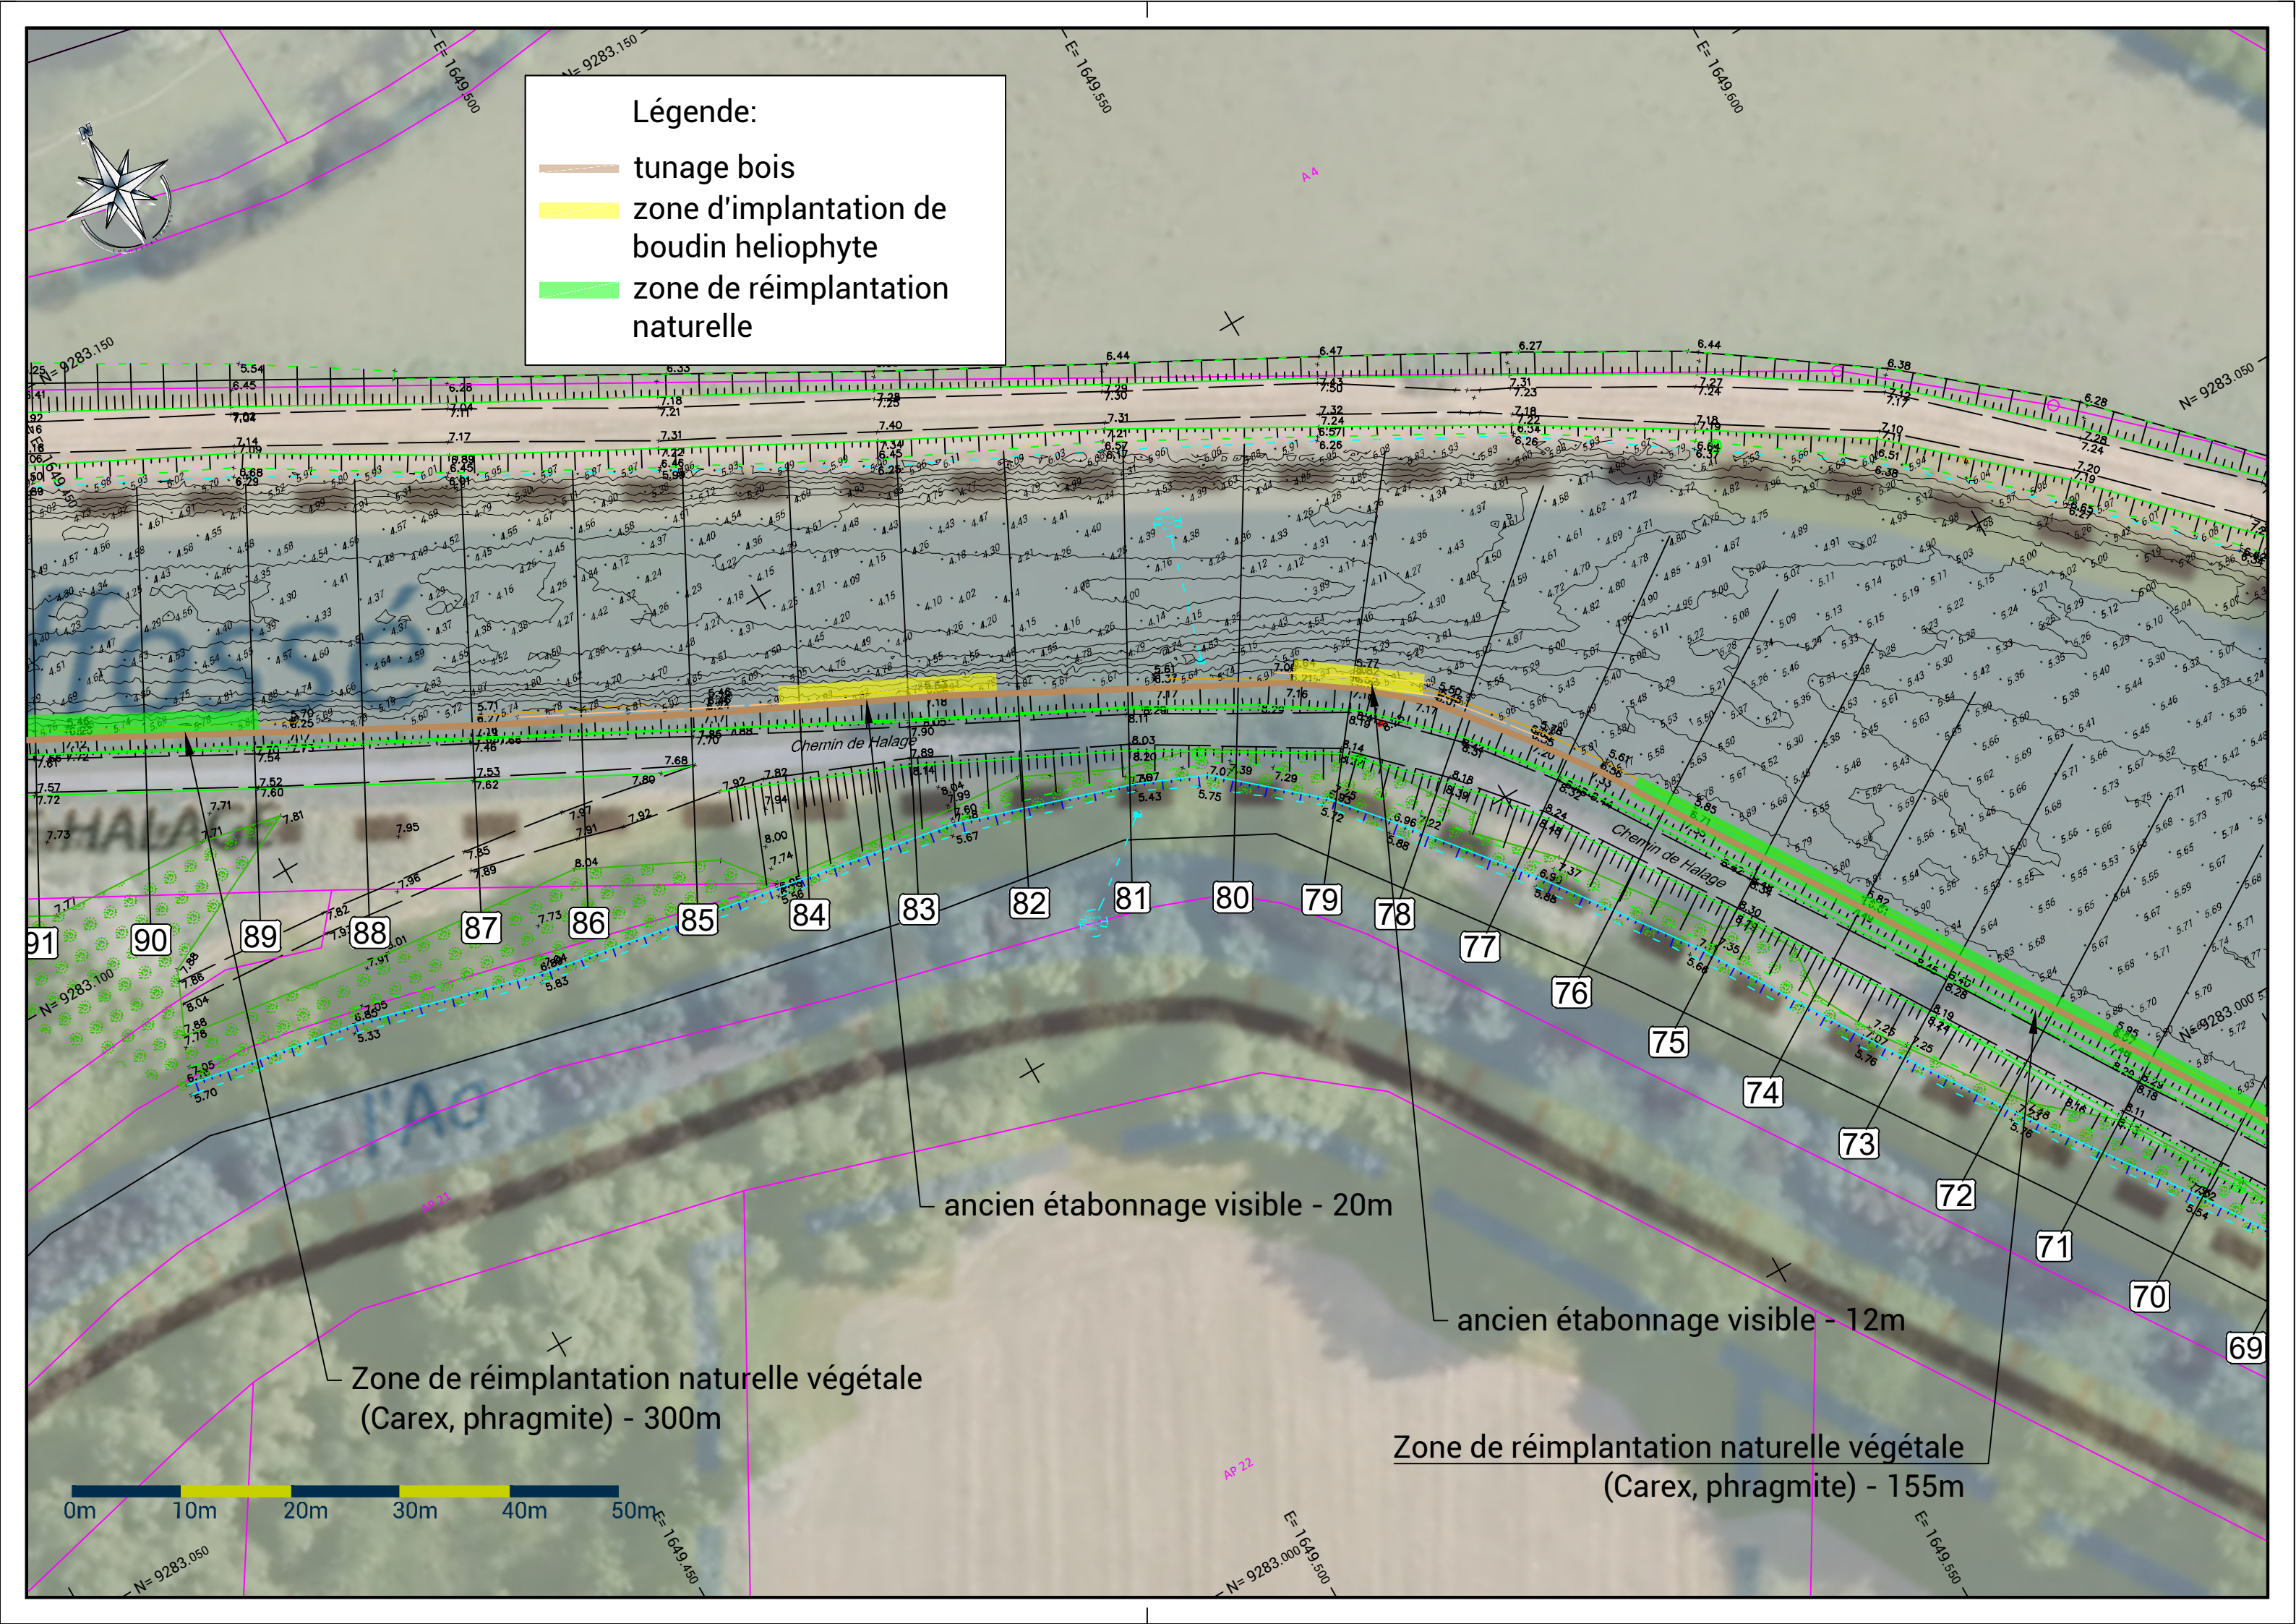


0m 10m 20m 30m 40m 50m

Zone de réimplantation naturelle végétale
(Carex, phragmite) - 300m

ancien étabonnage visible - 20m

ancien étabonnage visible - 12m


Zone de réimplantation naturelle végétale
(Carex, phragmite) - 155m

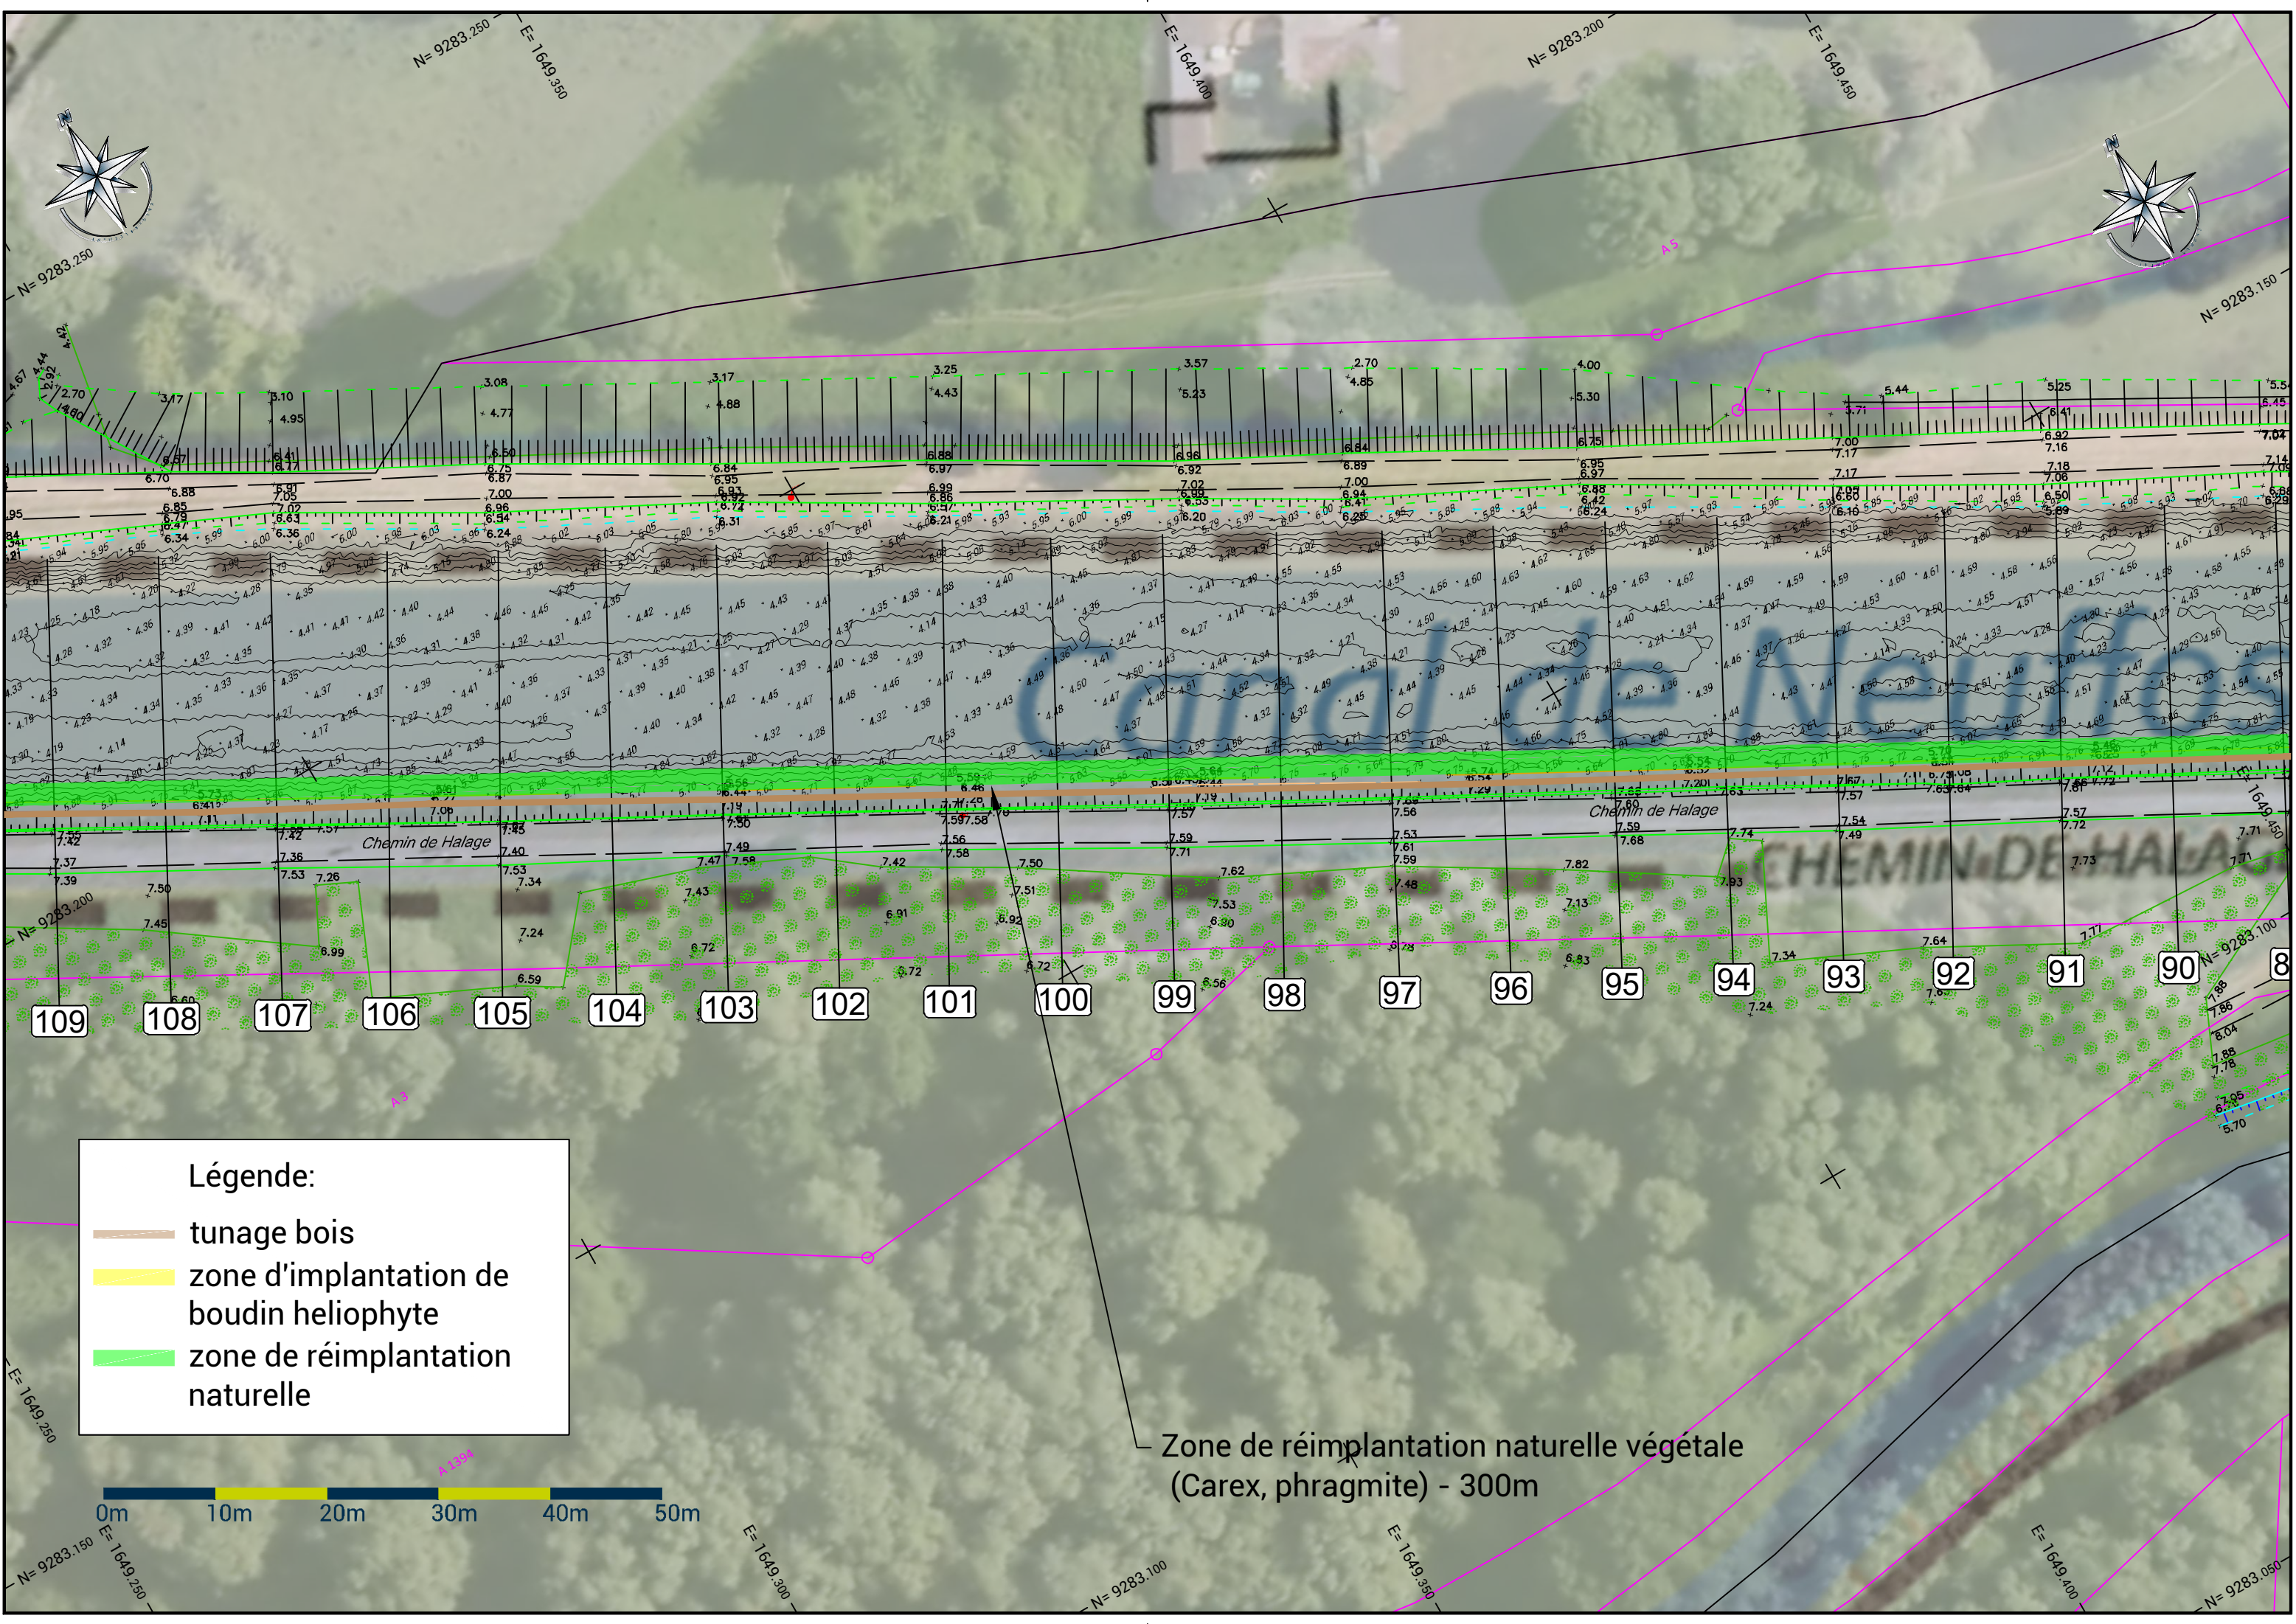

Légende:

- tunage bois
- zone d'implantation de boudin heliophyte
- zone de réimplantation naturelle

Zone de réimplantation naturelle végétale
(Carex, phragmite) - 300m

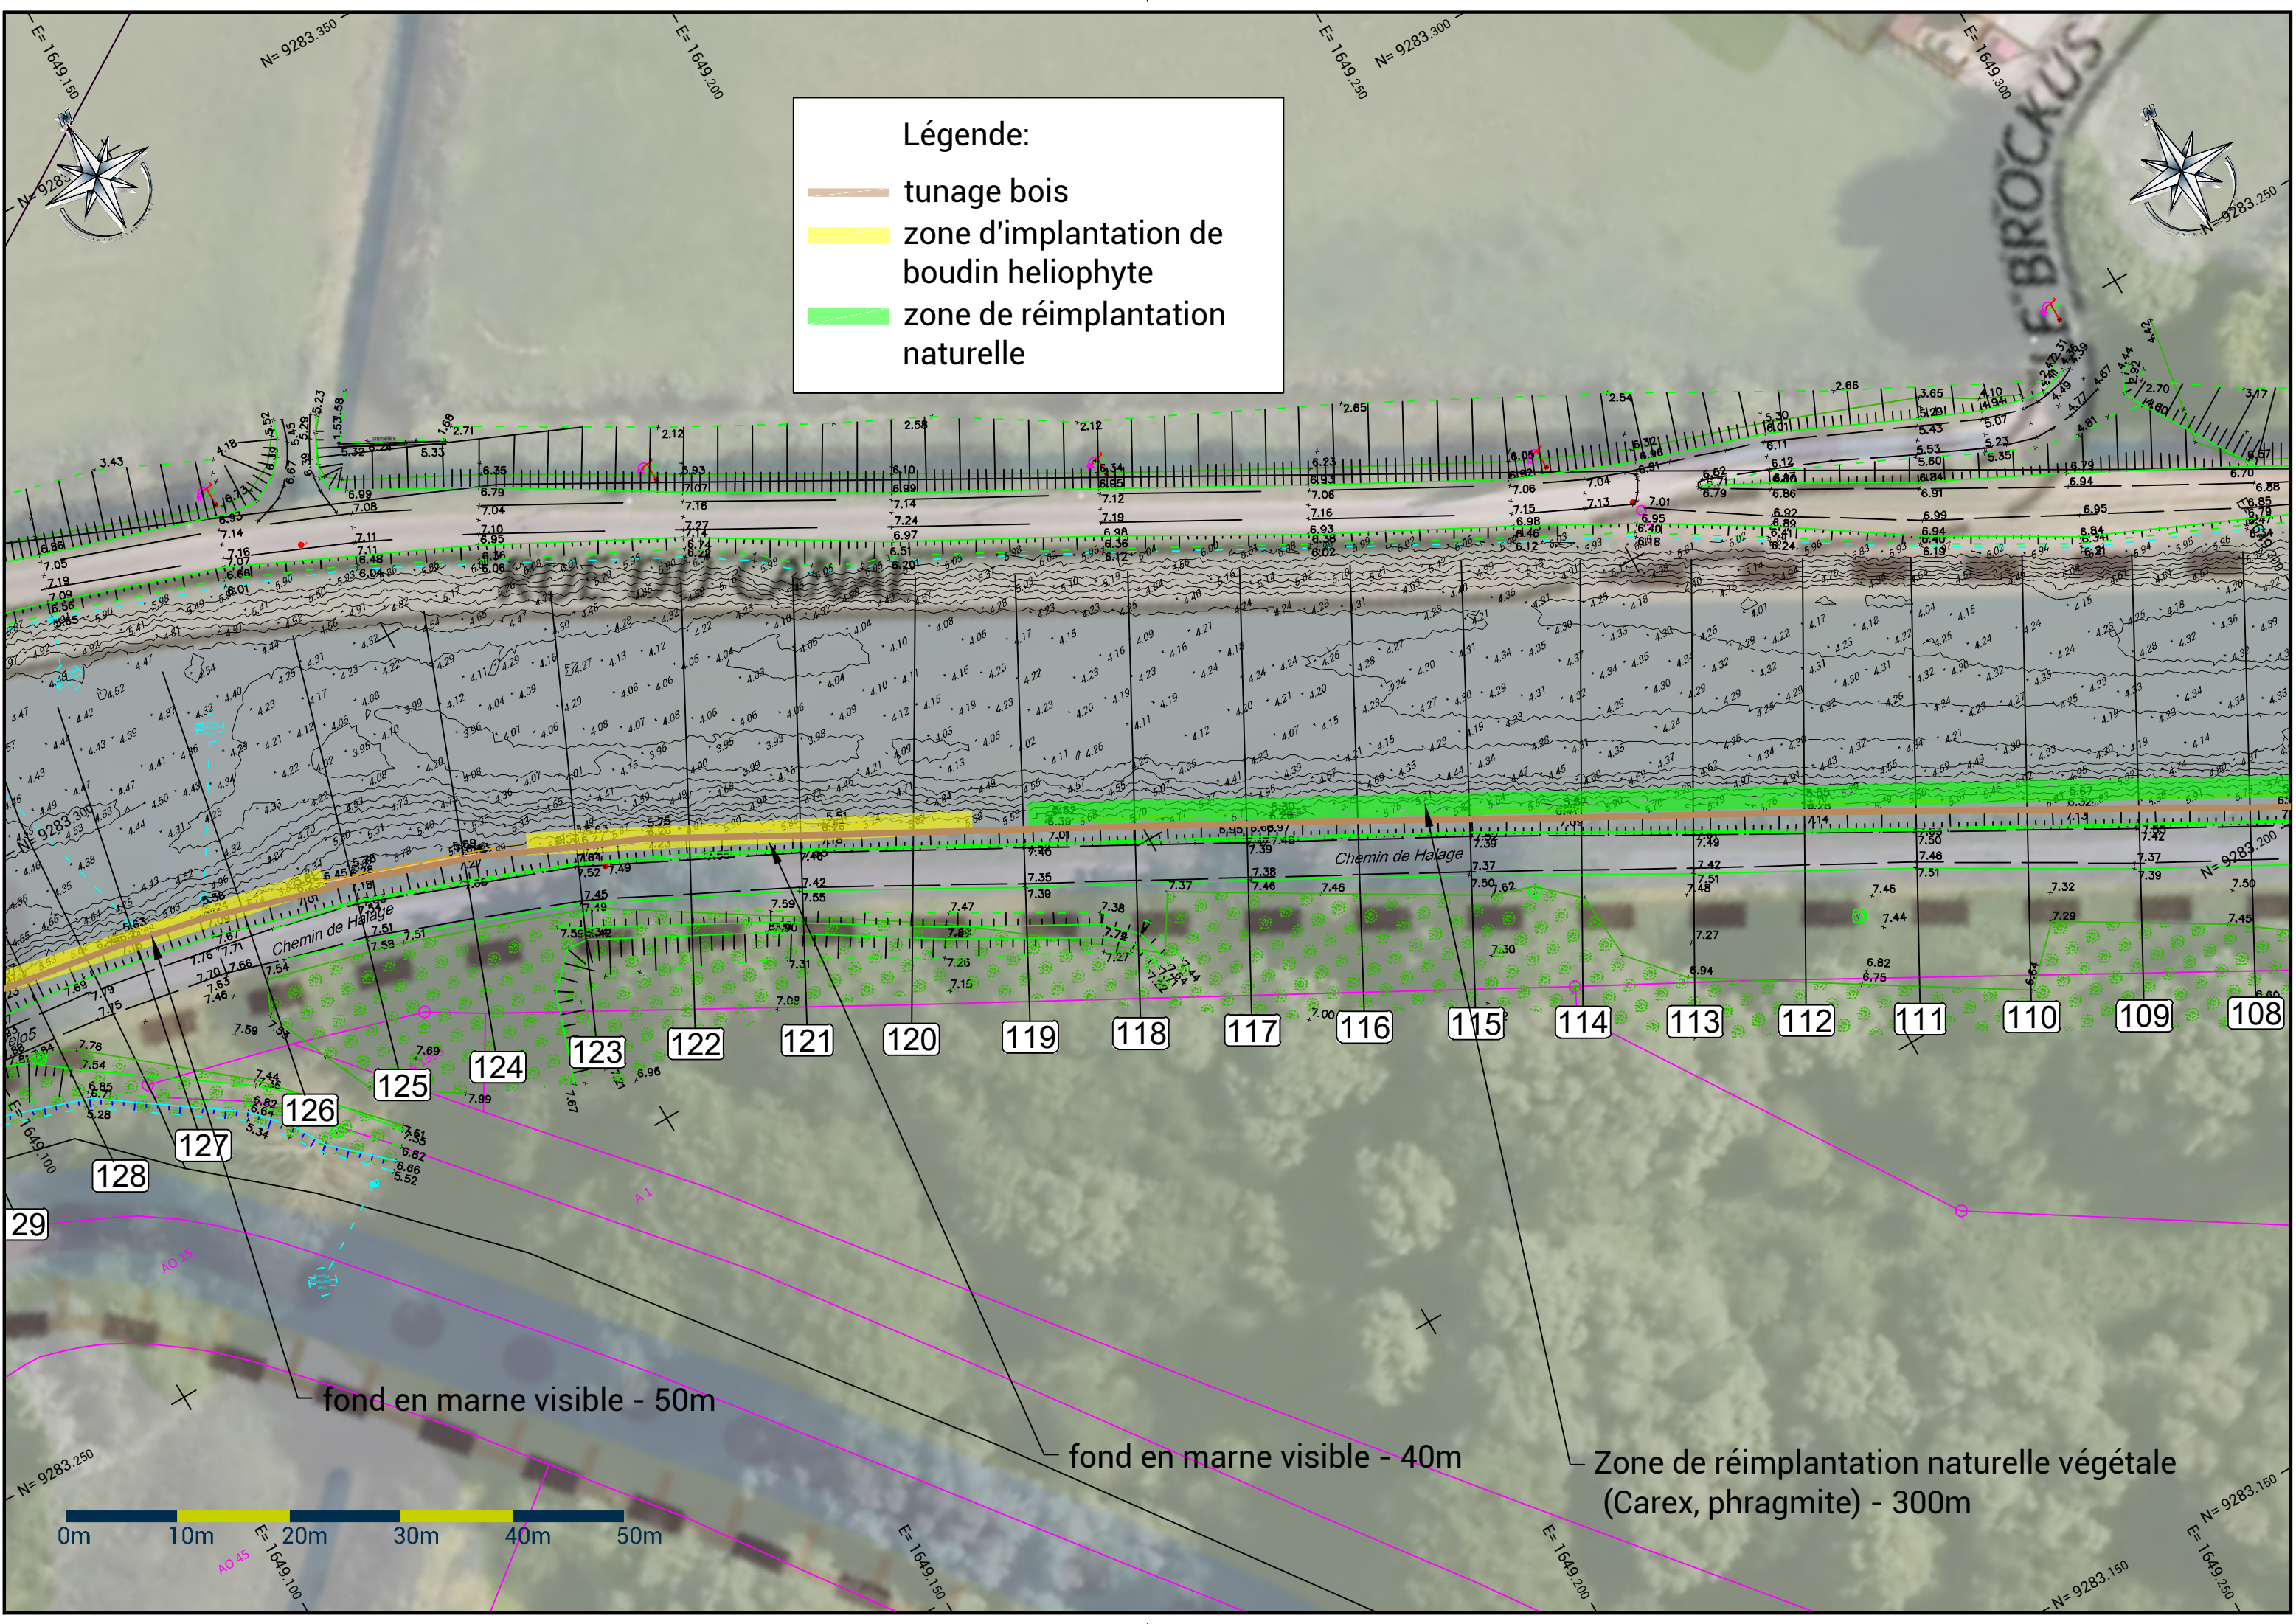

Légende:

- tunage bois
- zone d'implantation de boudin heliophyte
- zone de réimplantation naturelle

0m 10m 20m 30m 40m 50m

fond en marne visible - 50m

fond en marne visible - 40m

Zone de réimplantation naturelle végétale (Carex, phragmite) - 300m

Chemin de Halage

SECTEUR BROCKUS

Chemin de Halage

29

128

127

126

125

124

123

122

121

120

119

118

117

116

115

114

113

112

111

110


109

108




Légende:

- tunage bois
- zone d'implantation de boudin heliophyte
- zone de réimplantation naturelle

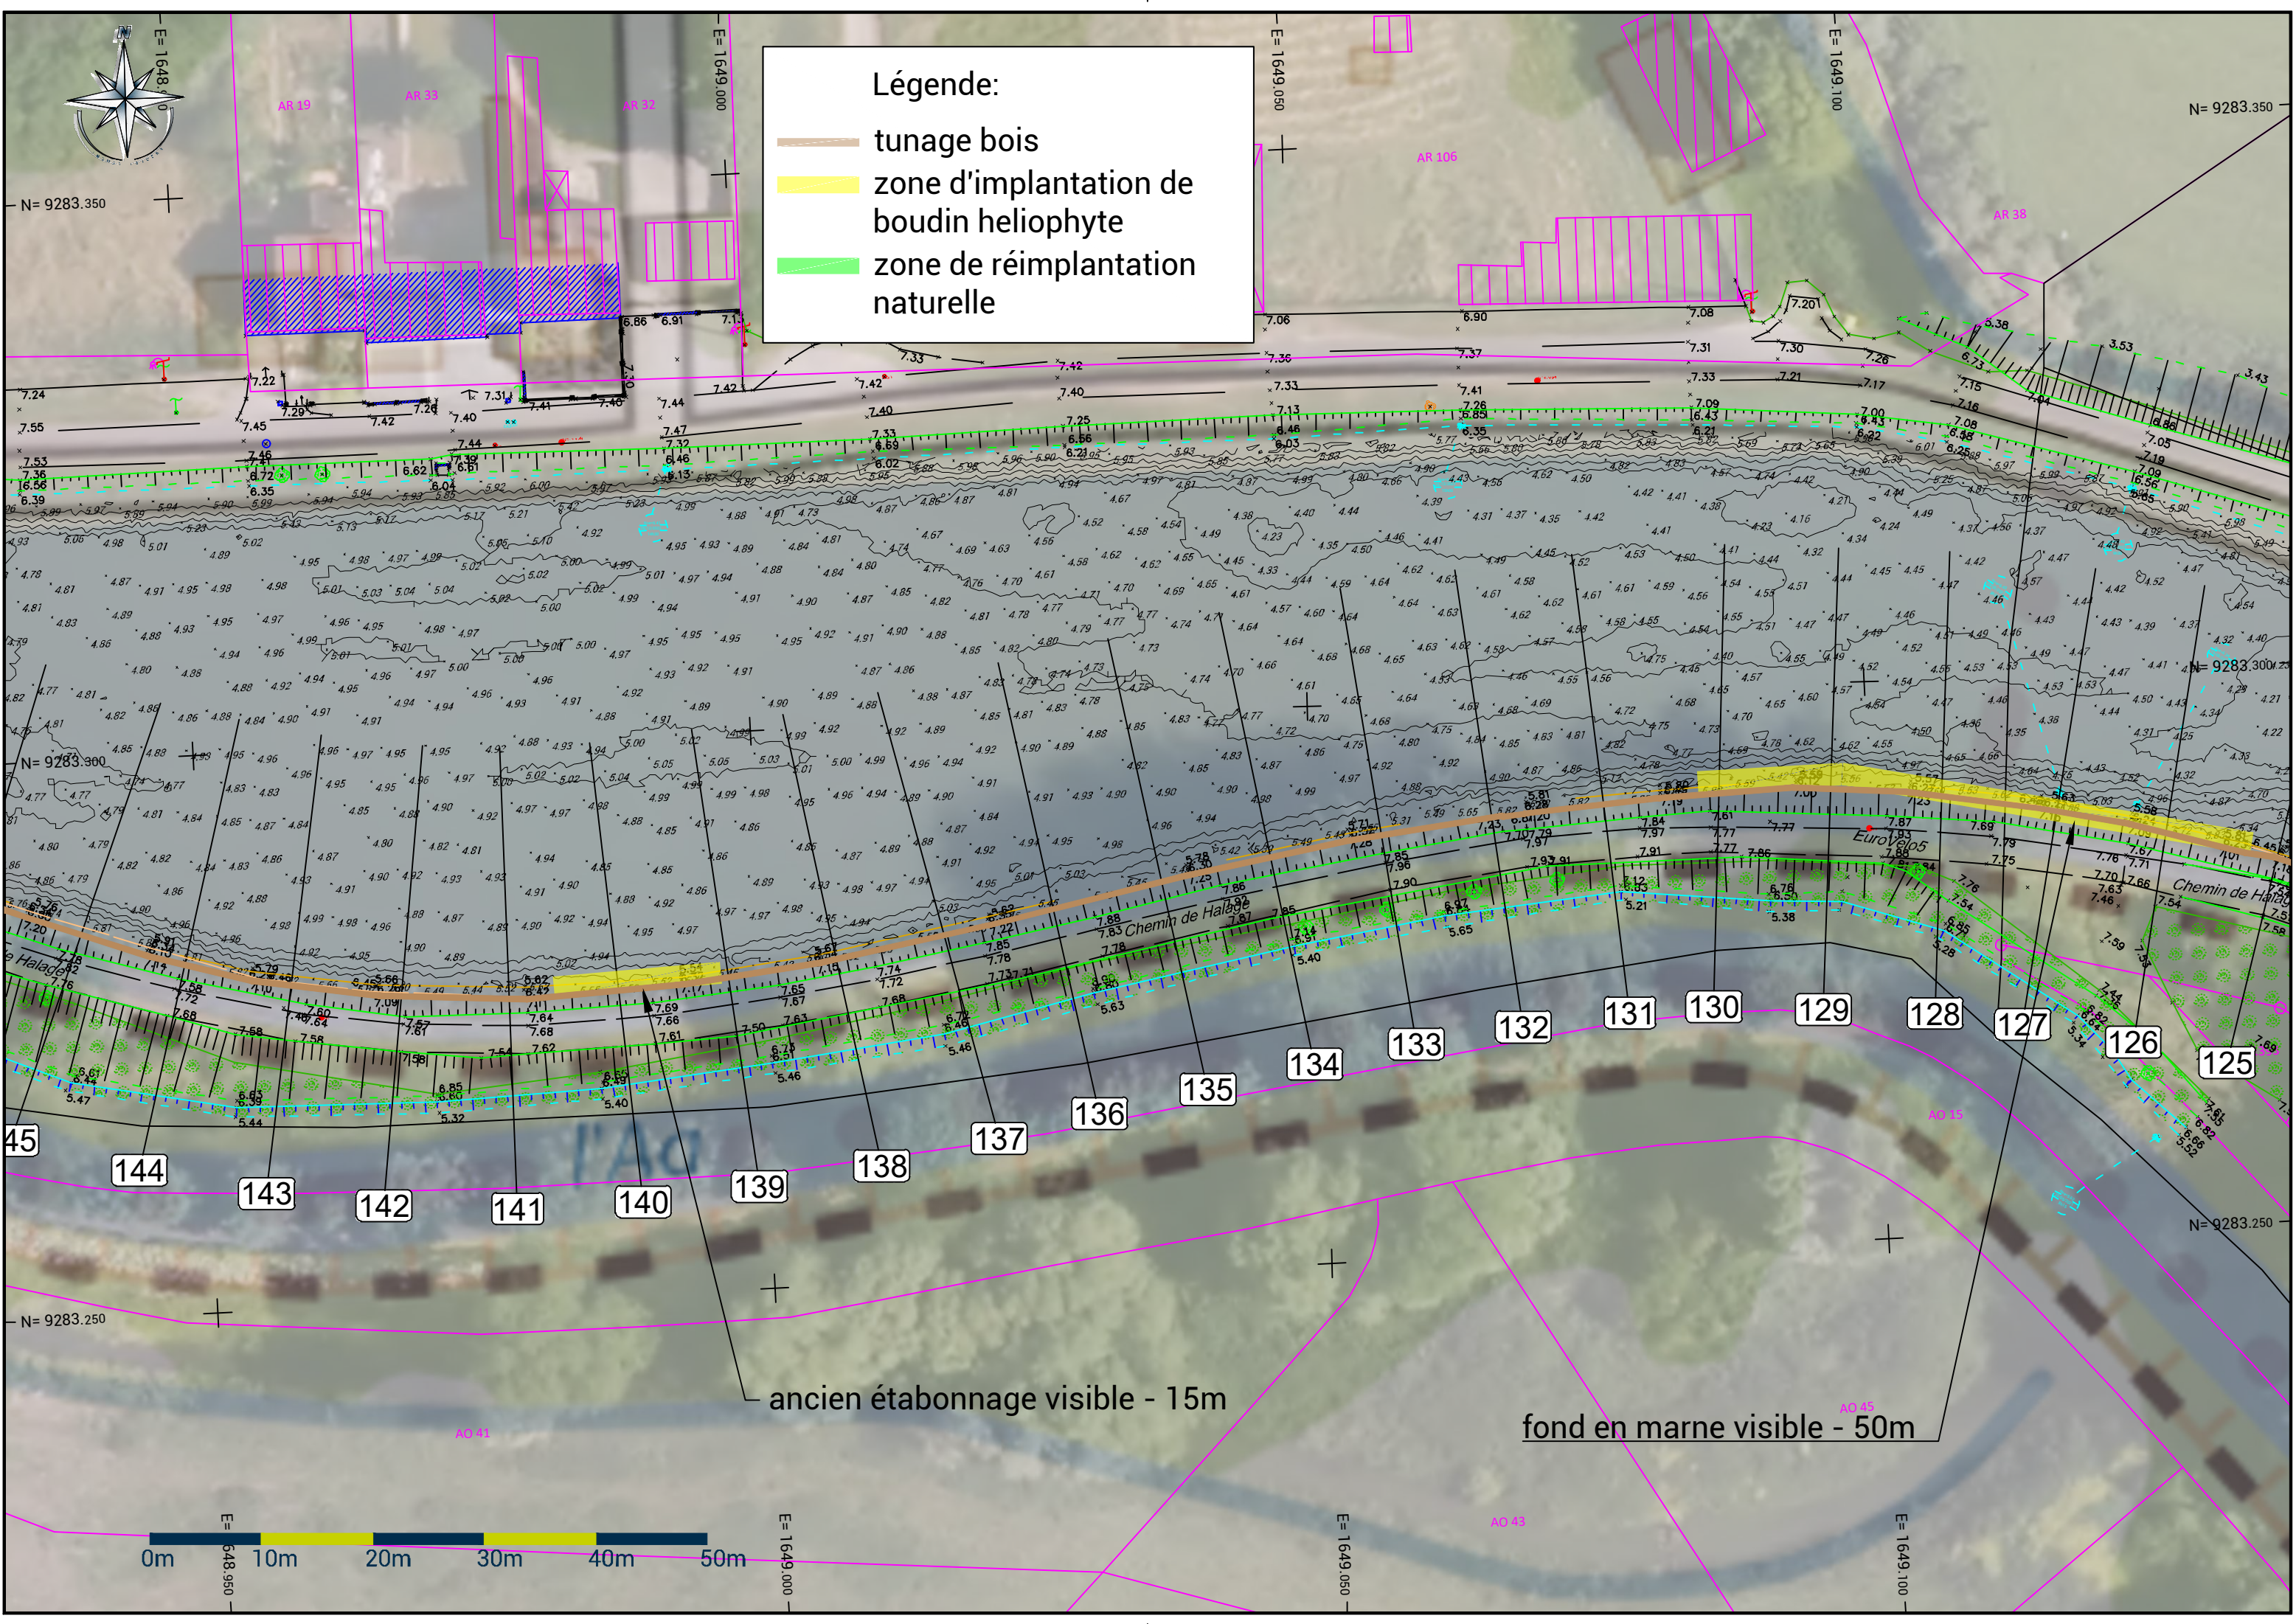

ancien étabonnage visible - 15m

fond en marne visible - 50m

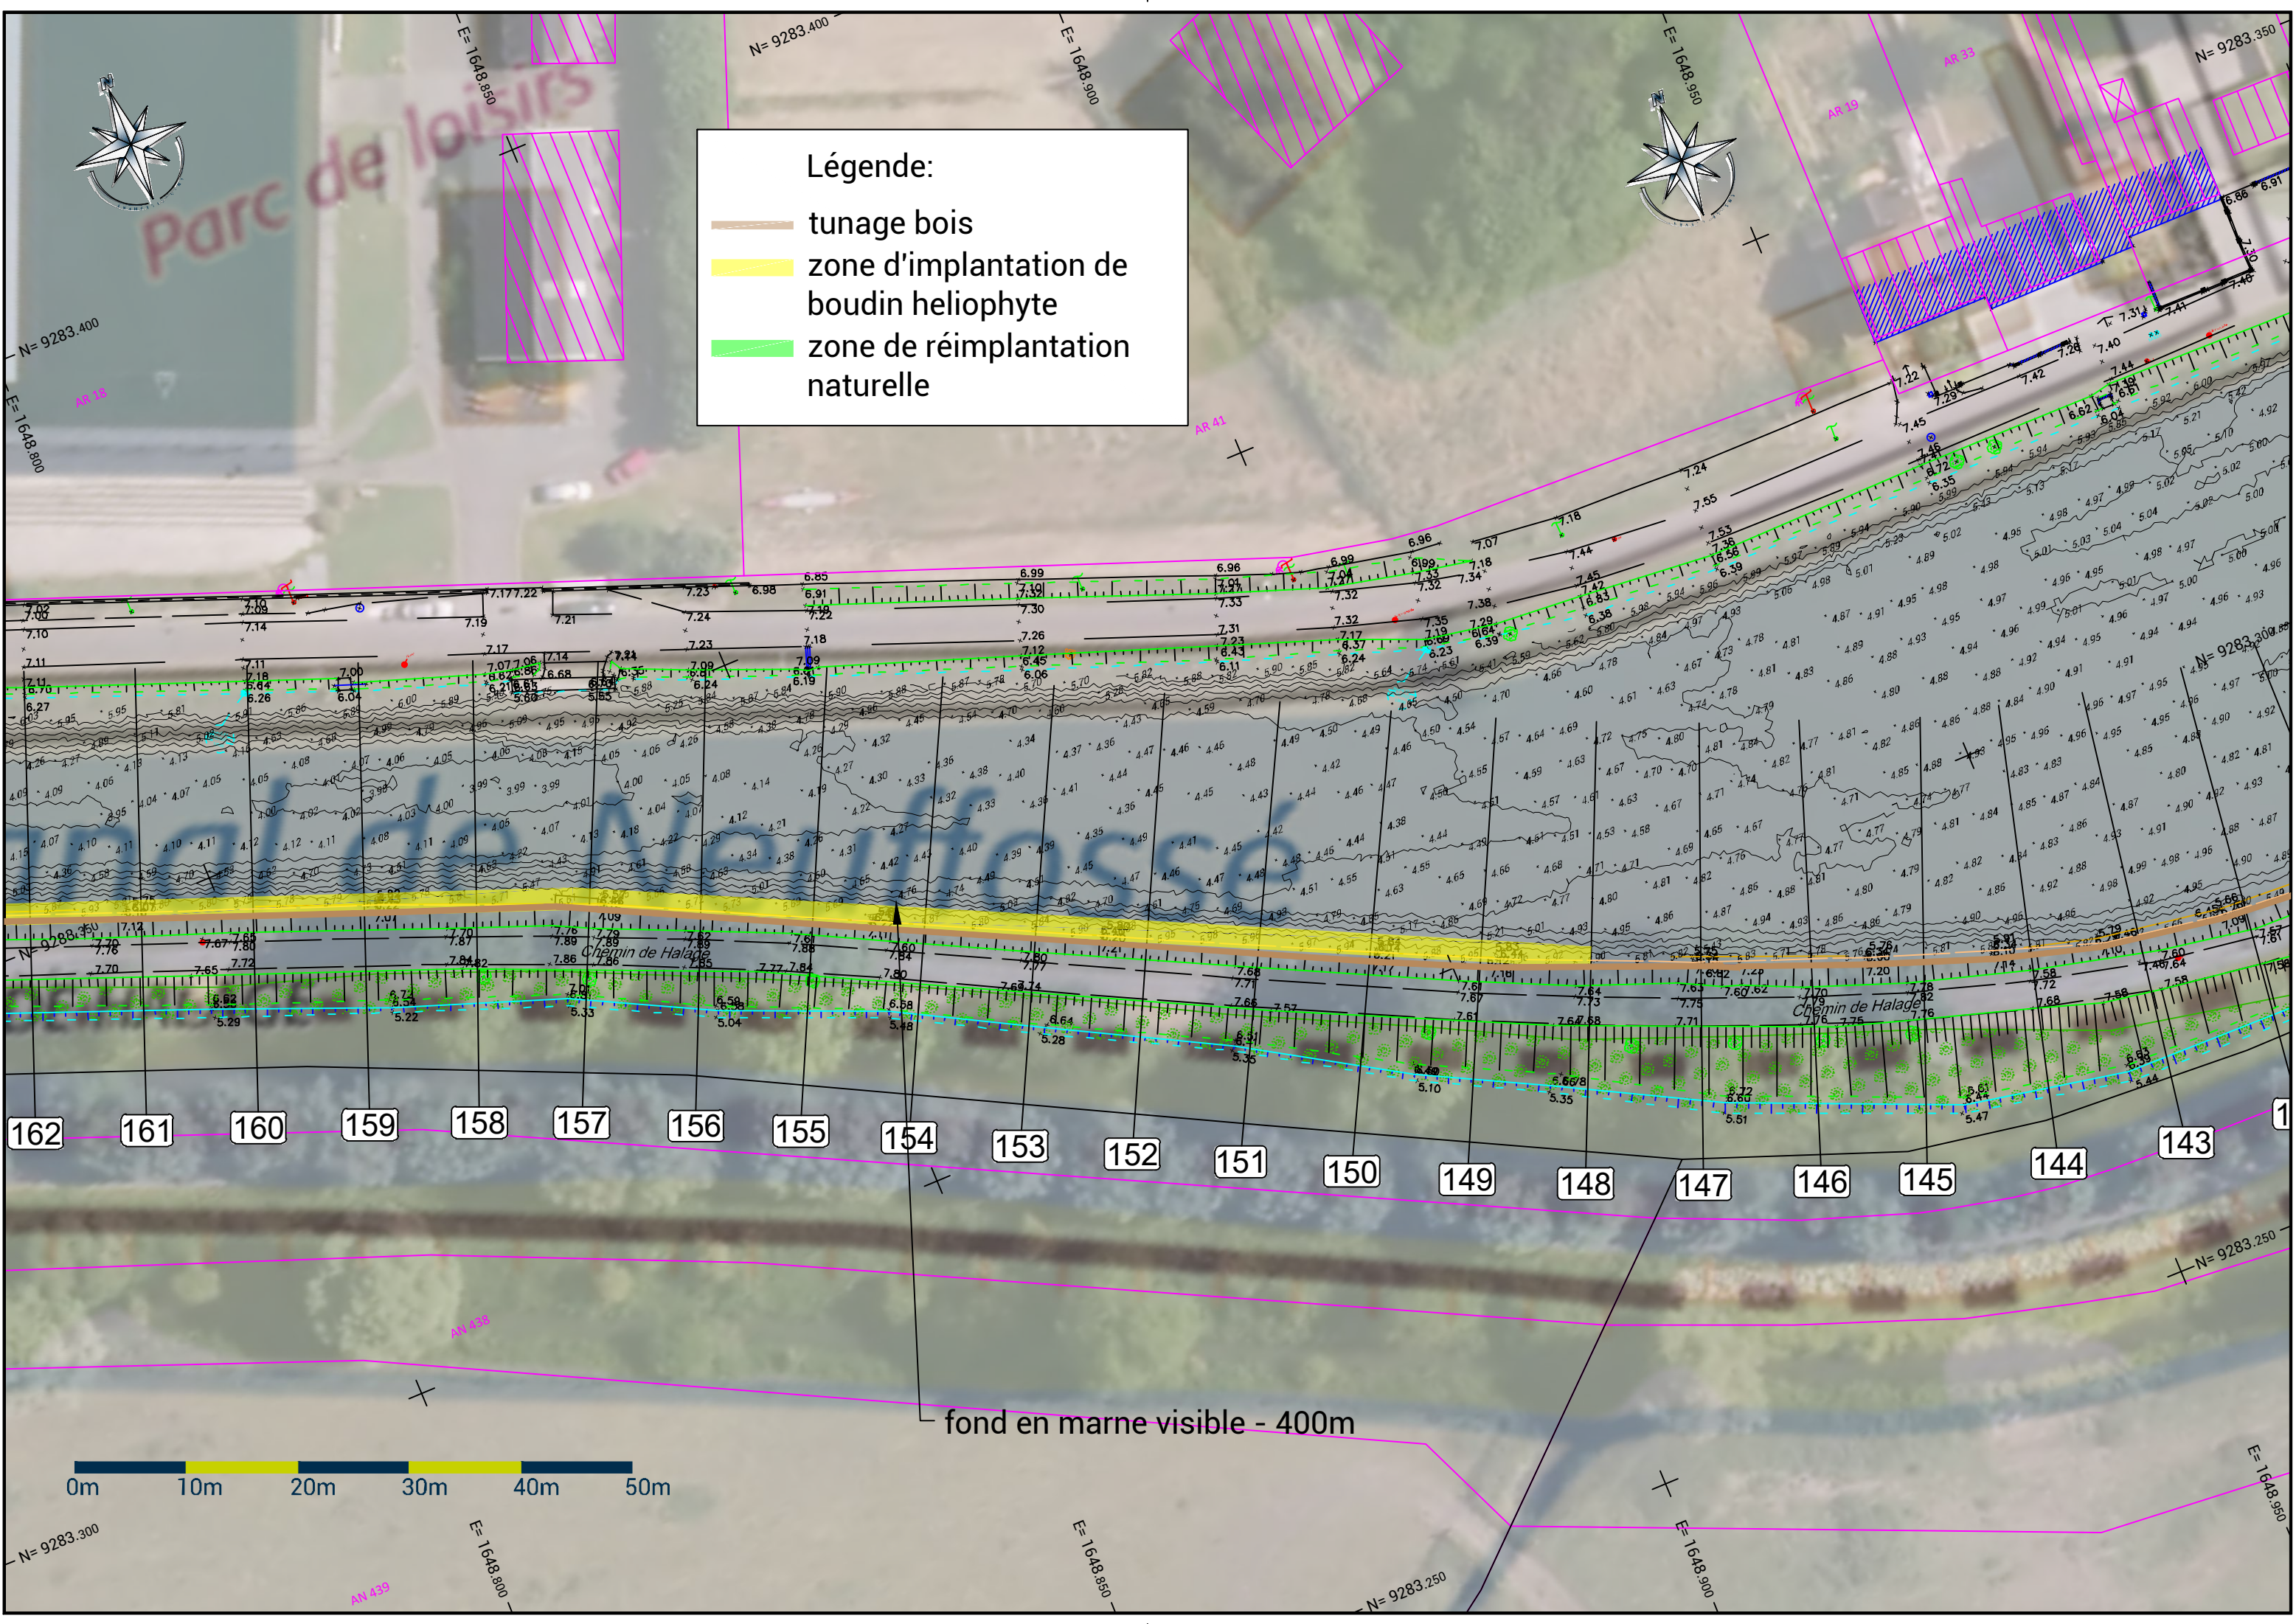


Légende:

- tunage bois
- zone d'implantation de boudin heliophyte
- zone de réimplantation naturelle

162 161 160 159 158 157 156 155 154 153 152 151 150 149 148 147 146 145 144 143

0m 10m 20m 30m 40m 50m

fond en marne visible - 400m

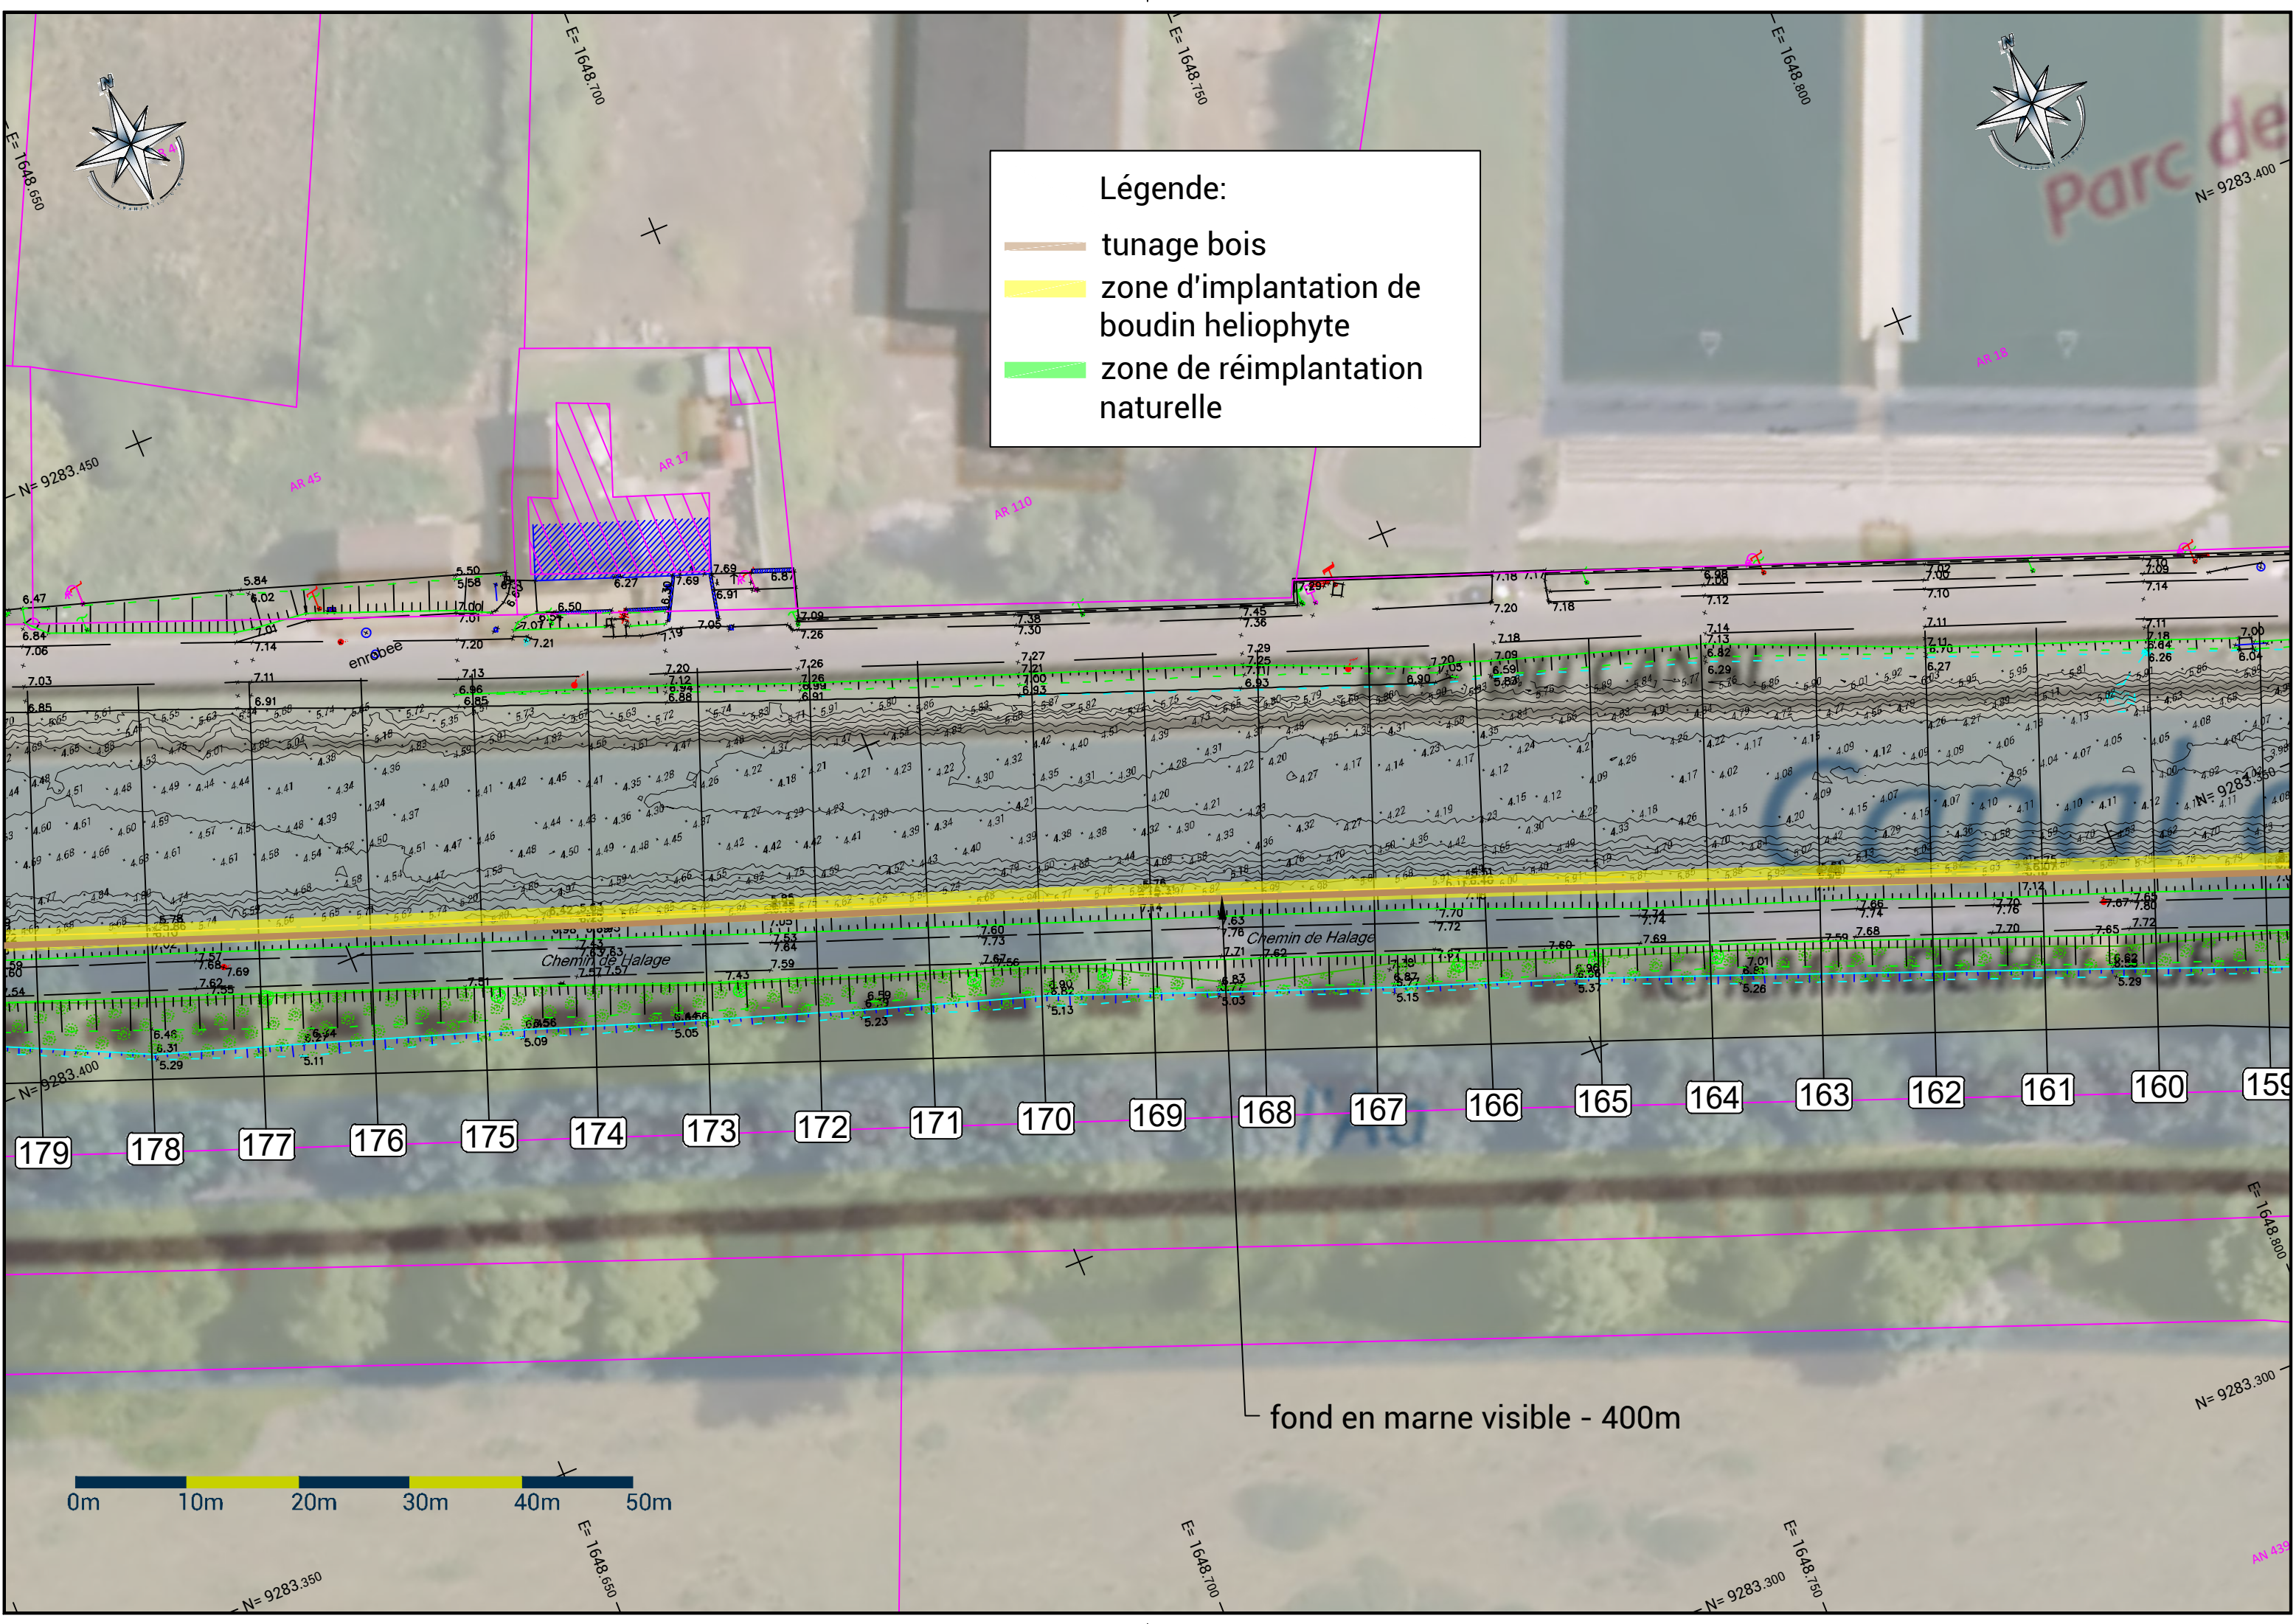


Légende:

- tunage bois
- zone d'implantation de boudin heliophyte
- zone de réimplantation naturelle

0m 10m 20m 30m 40m 50m

fond en marne visible - 400m

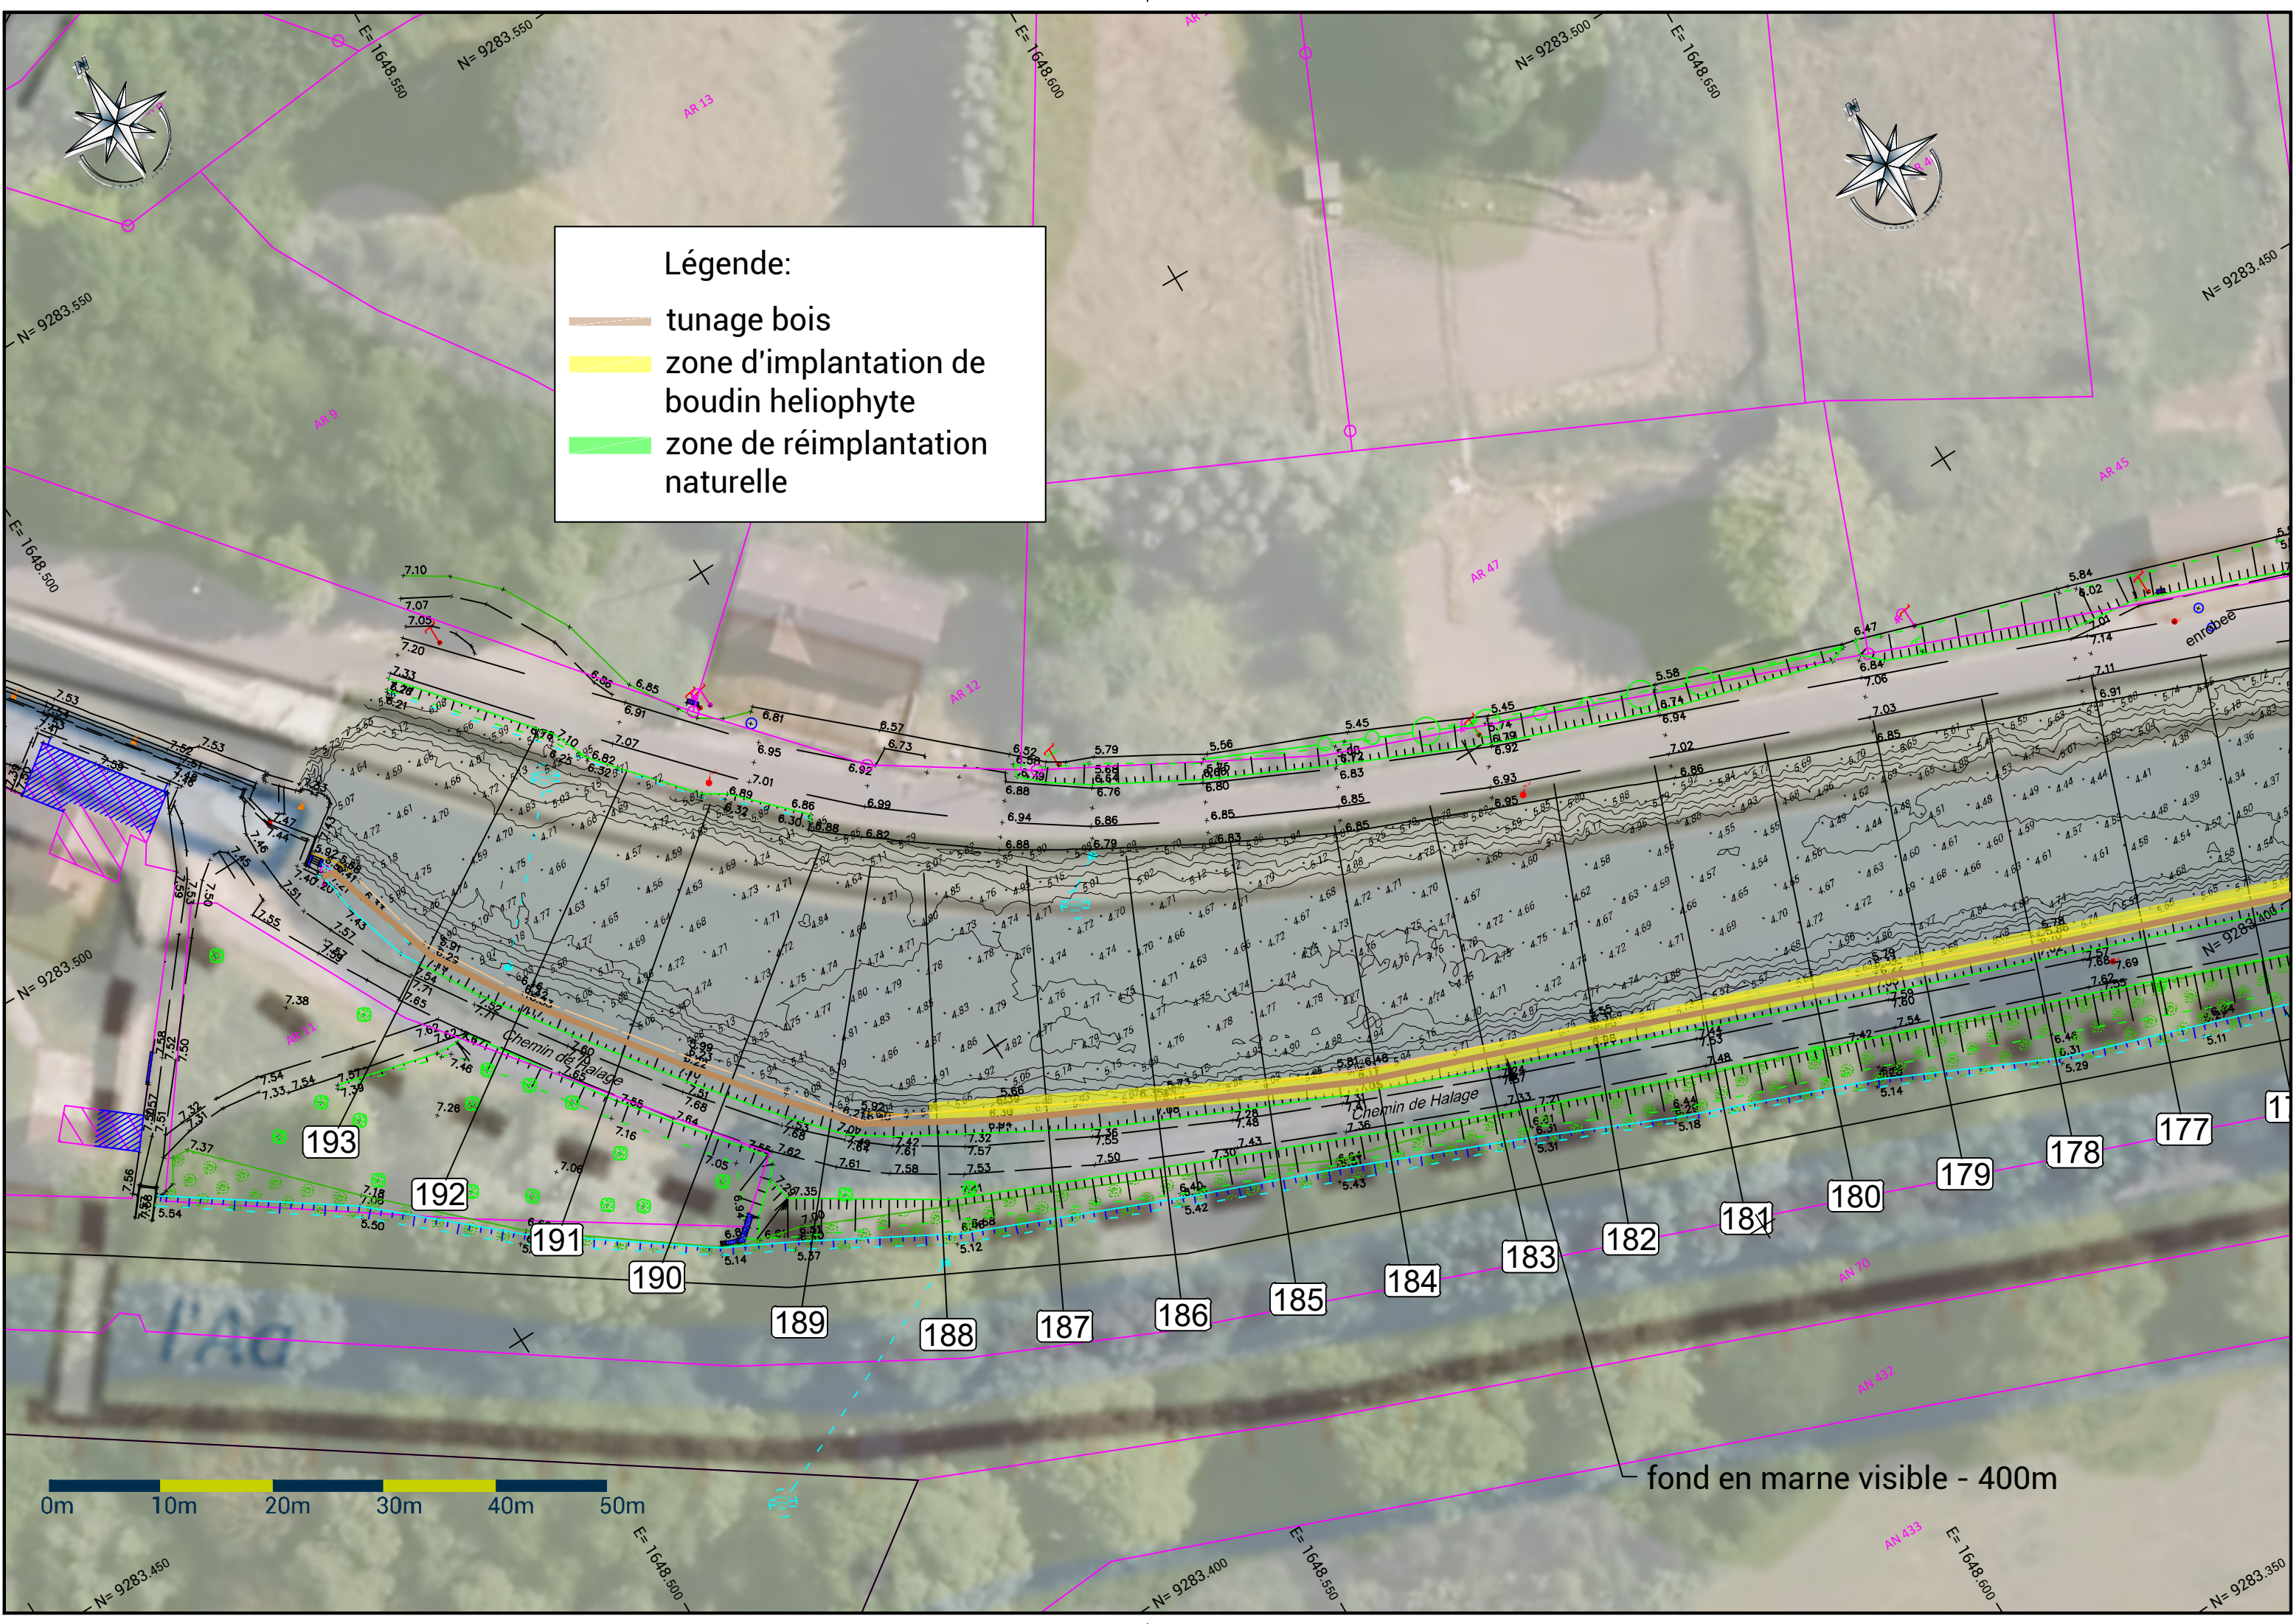

Légende:

- tunage bois
- zone d'implantation de boudin heliophyte
- zone de réimplantation naturelle

0m 10m 20m 30m 40m 50m

fond en marne visible - 400m