AMENAGEMENT FONCIER AGRICOLE. FORESTIER ET ENVIRONNEMENTAL
Titre 2ème du Livre 1er du Code Rural et de la Pêche Maritime

HAPLINCOURT (Pas-de-Calais)

Section ZK

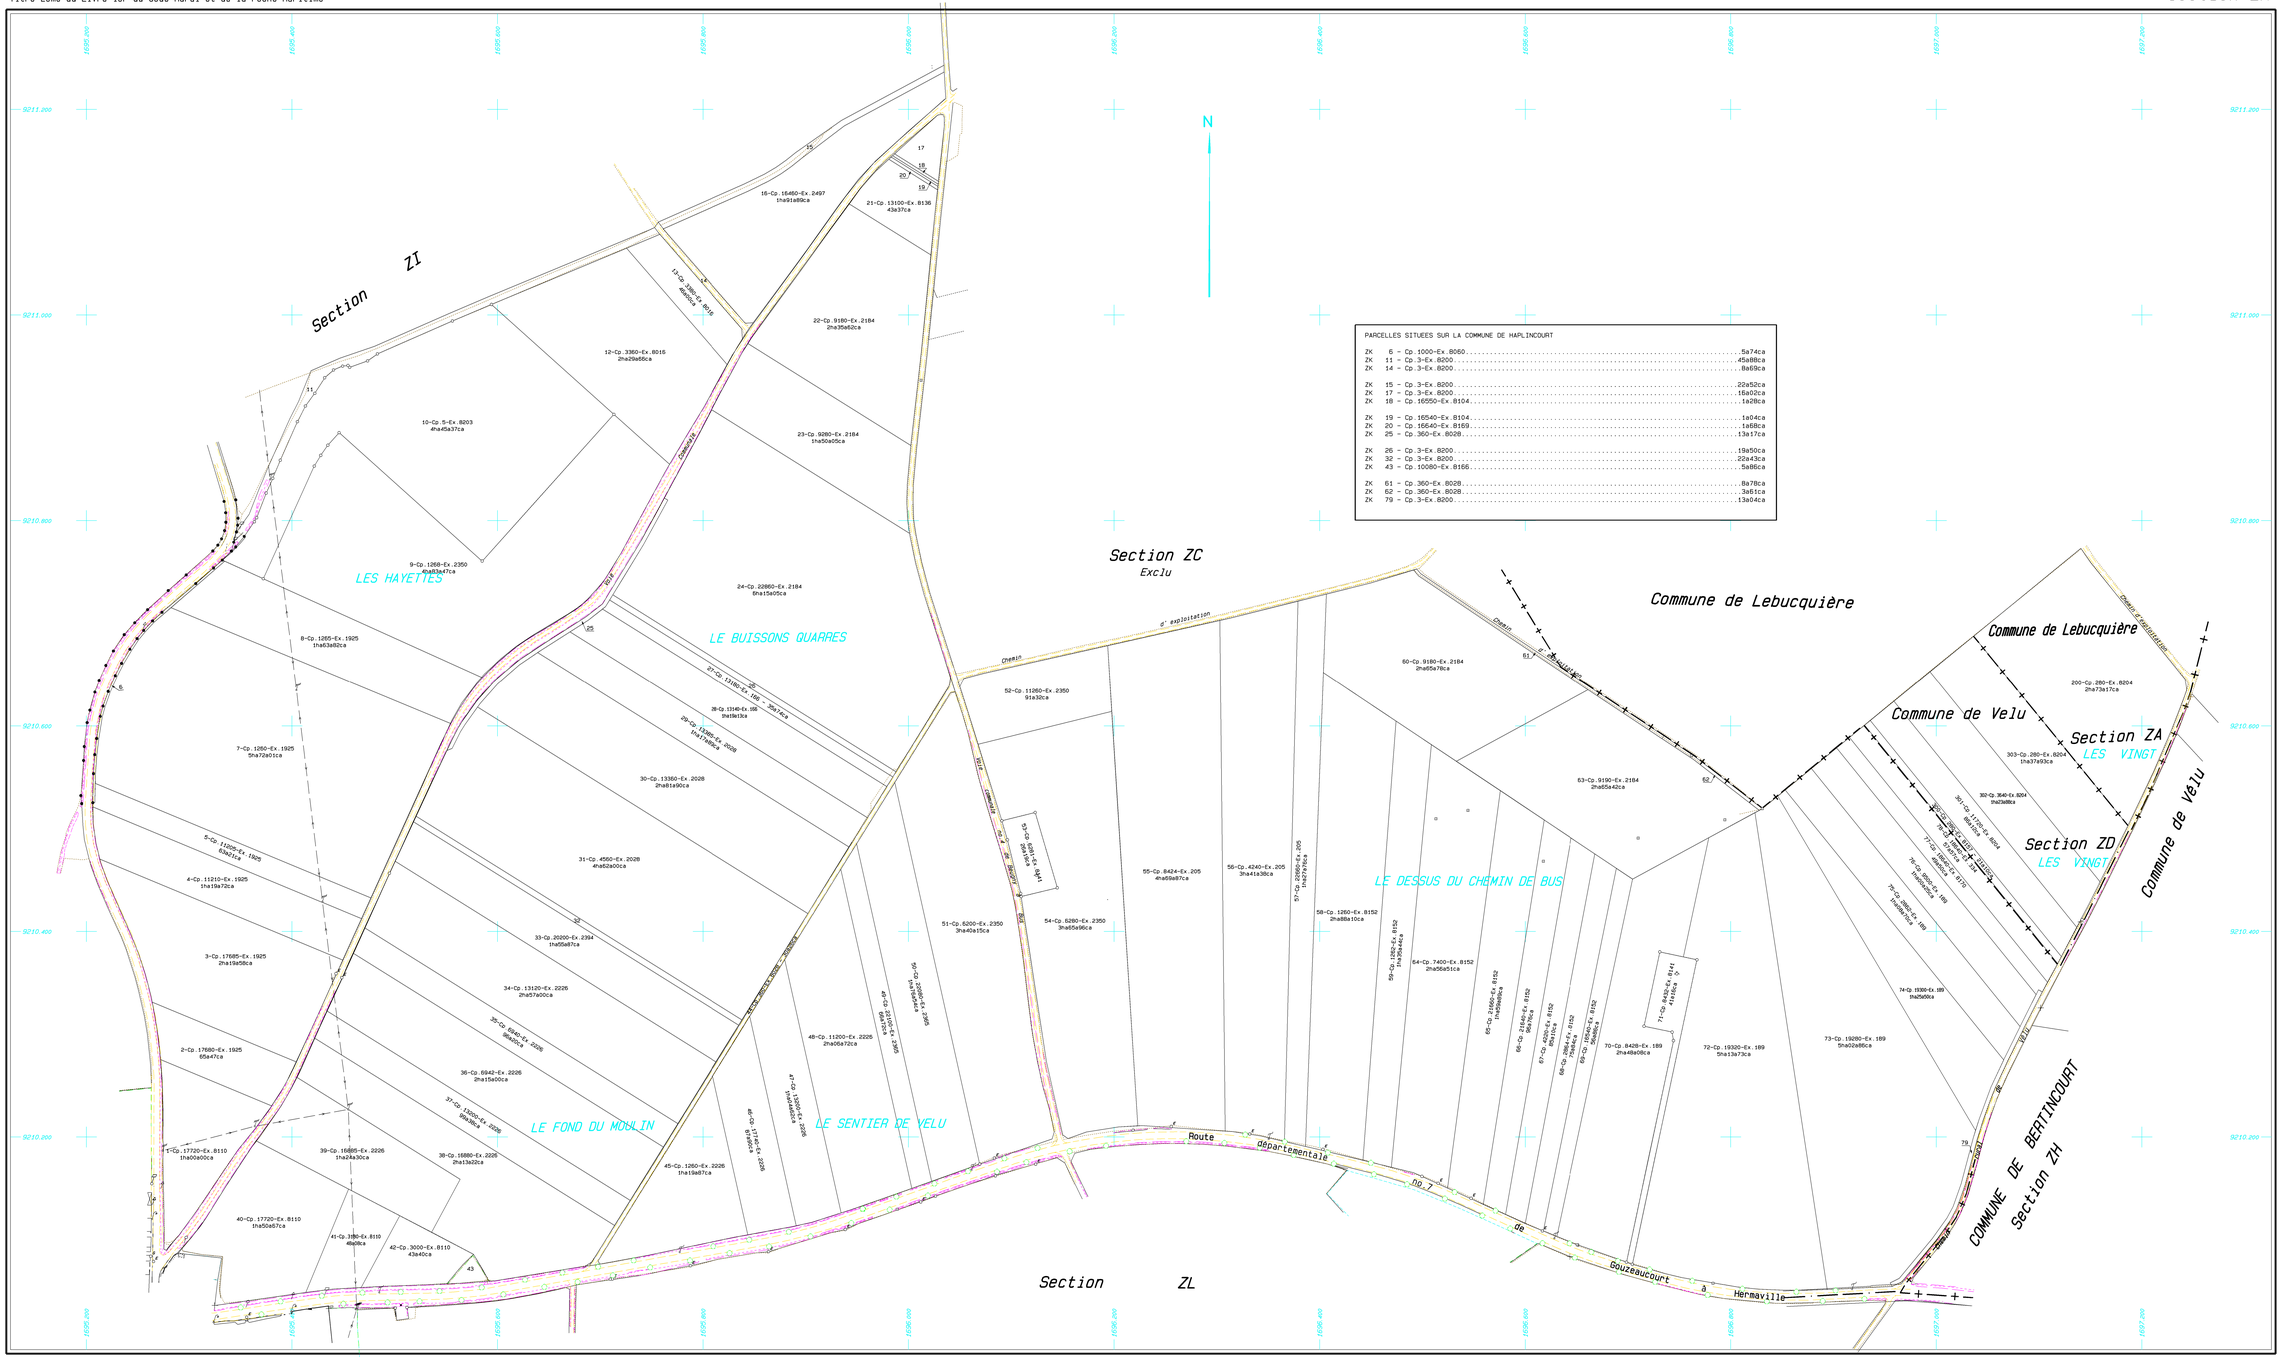

PARCELLES SITUEES SUR LA COMMUNE DE HAPLINCOURT

ZK	6 - Cp.1000-Ex.8060	5a74ca
ZK	11 - Cp.3-Ex.8200	45a88ca
ZK	14 - Cp.3-Ex.8200	8a69ca
ZK	15 - Cp.3-Ex.8200	22a52ca
ZK	17 - Cp.3-Ex.8200	16a02ca
ZK	18 - Cp.16550-Ex.8104	1a28ca
ZK	19 - Cp.16540-Ex.8104	1a04ca
ZK	20 - Cp.16640-Ex.8169	1a68ca
ZK	25 - Cp.360-Ex.8028	13a17ca
ZK	26 - Cp.3-Ex.8200	19a50ca
ZK	32 - Cp.3-Ex.8200	22a43ca
ZK	43 - Cp.10080-Ex.8166	5a86ca
ZK	61 - Cp.360-Ex.8028	8a78ca
ZK	62 - Cp.360-Ex.8028	3a51ca
ZK	79 - Cp.3-Ex.8200	13a04ca

Plan établi en 2025
par Nicolas NANCHEN
géomètre-expert agréé

Echelle 1/2000

HAPLINCOURT Section ZK