AMENAGEMENT FONCIER AGRICOLE. FORESTIER ET ENVIRONNEMENTAL
Titre 2ème du Livre 1er du Code Rural et de la Pêche Maritime

HAPLINCOURT (Pas-de-Calais)

Section ZL

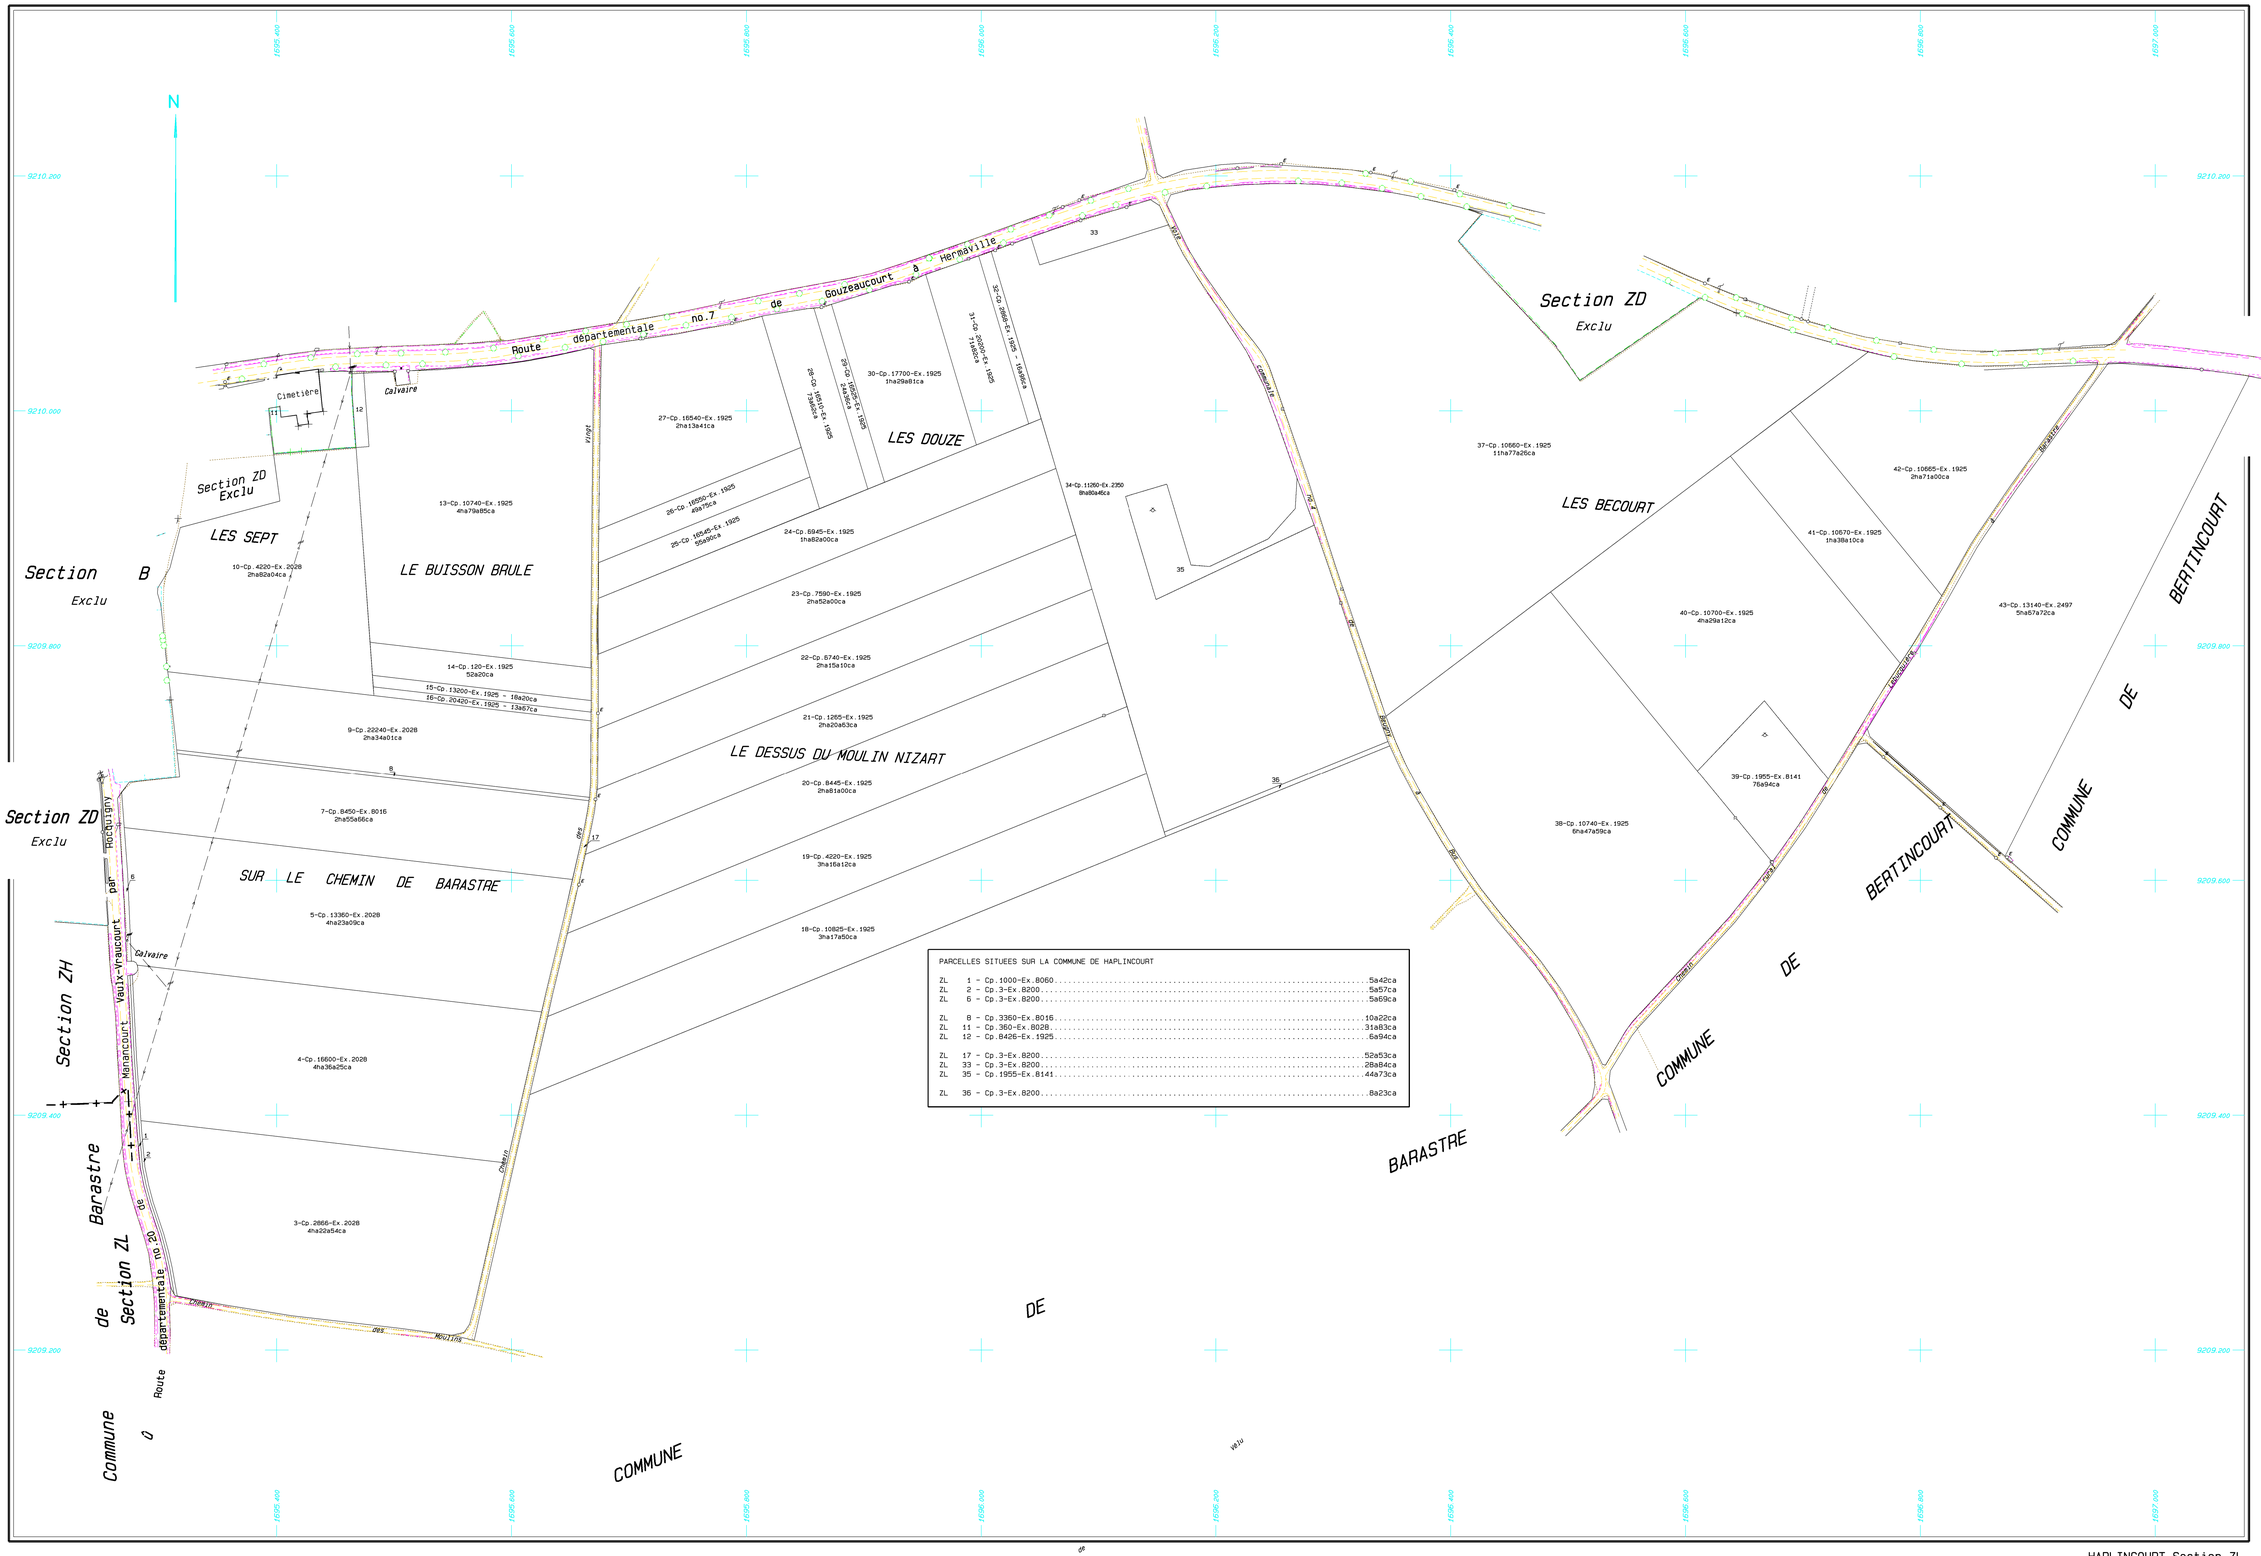
N
Route départementale no.7 de Gouzeaucourt à Hermaville
Cimetière
Calvaire
Section ZD
Exclu
LES SEPT
LE BUISSON BRULE
LES DOUZE
LES BECOURT
Section B
Exclu
LE DESSUS DU MOULIN NIZART
SUR LE CHEMIN DE BARASTRE
Section ZD
Exclu
Section ZH
Barastre
Manancourt
Vaulx-Vraucourt
Route départementale no.20 de Section ZL
Commune de
COMMUNE DE BARASTRE
COMMUNE DE BERTINCOURT
BERTINCOURT
Chemin des Moulins
Chemin rural
Chemin de la Vallée
Chemin de la Longue Tête
Chemin de la Vallée
Chemin de la Longue Tête
Chemin de la Vallée
Chemin de la Longue Tête