AMENAGEMENT FONCIER AGRICOLE. FORESTIER ET ENVIRONNEMENTAL
Titre 2ème du Livre 1er du Code Rural et de la Pêche Maritime

BERTINCOURT (Pas-de-Calais)

Section ZM

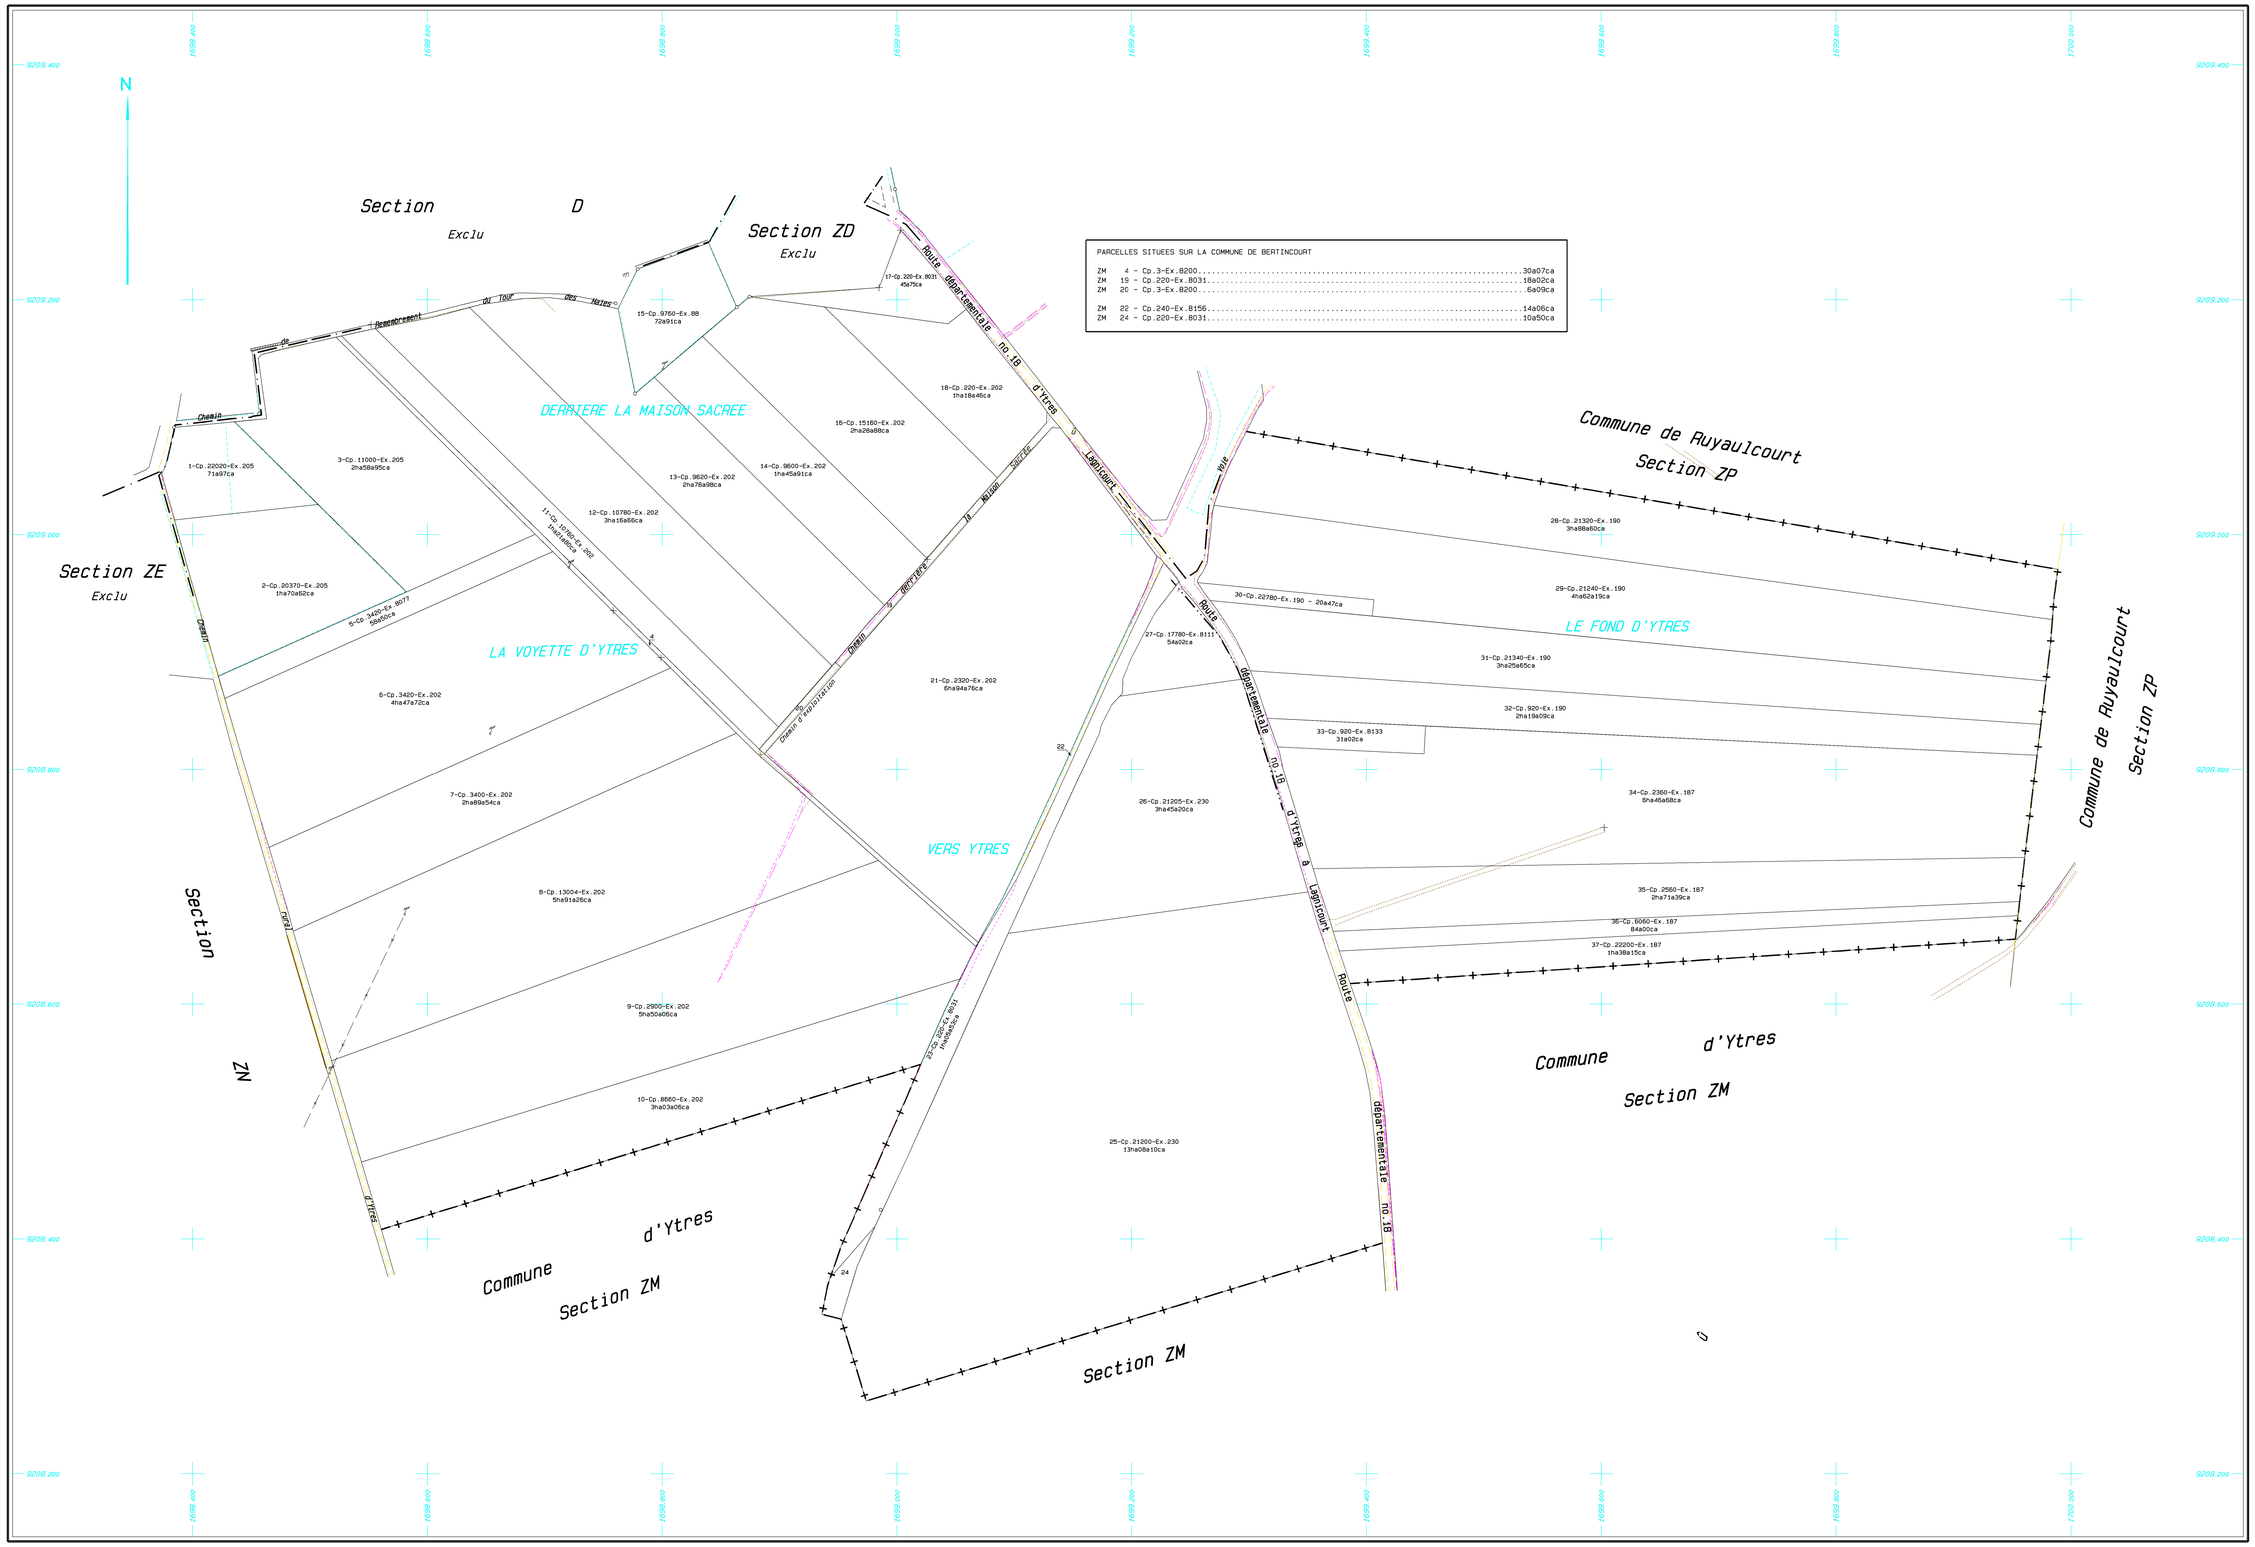

PARCELLES SITUEES SUR LA COMMUNE DE BERTINCOURT

ZM	4 - Cp.3-Ex.8200	30a07ca
ZM	19 - Cp.220-Ex.8031	18a02ca
ZM	20 - Cp.3-Ex.8200	6a09ca
ZM	22 - Cp.240-Ex.8156	14a06ca
ZM	24 - Cp.220-Ex.8031	10a50ca

Plan établi en 2025
par Nicolas NANCHEN
géomètre-expert agréé

Echelle 1/2000

BERTINCOURT Section ZM