AMENAGEMENT FONCIER AGRICOLE. FORESTIER ET ENVIRONNEMENTAL
Titre 2ème du Livre 1er du Code Rural et de la Pêche Maritime

BERTINCOURT (Pas-de-Calais)

Section ZO

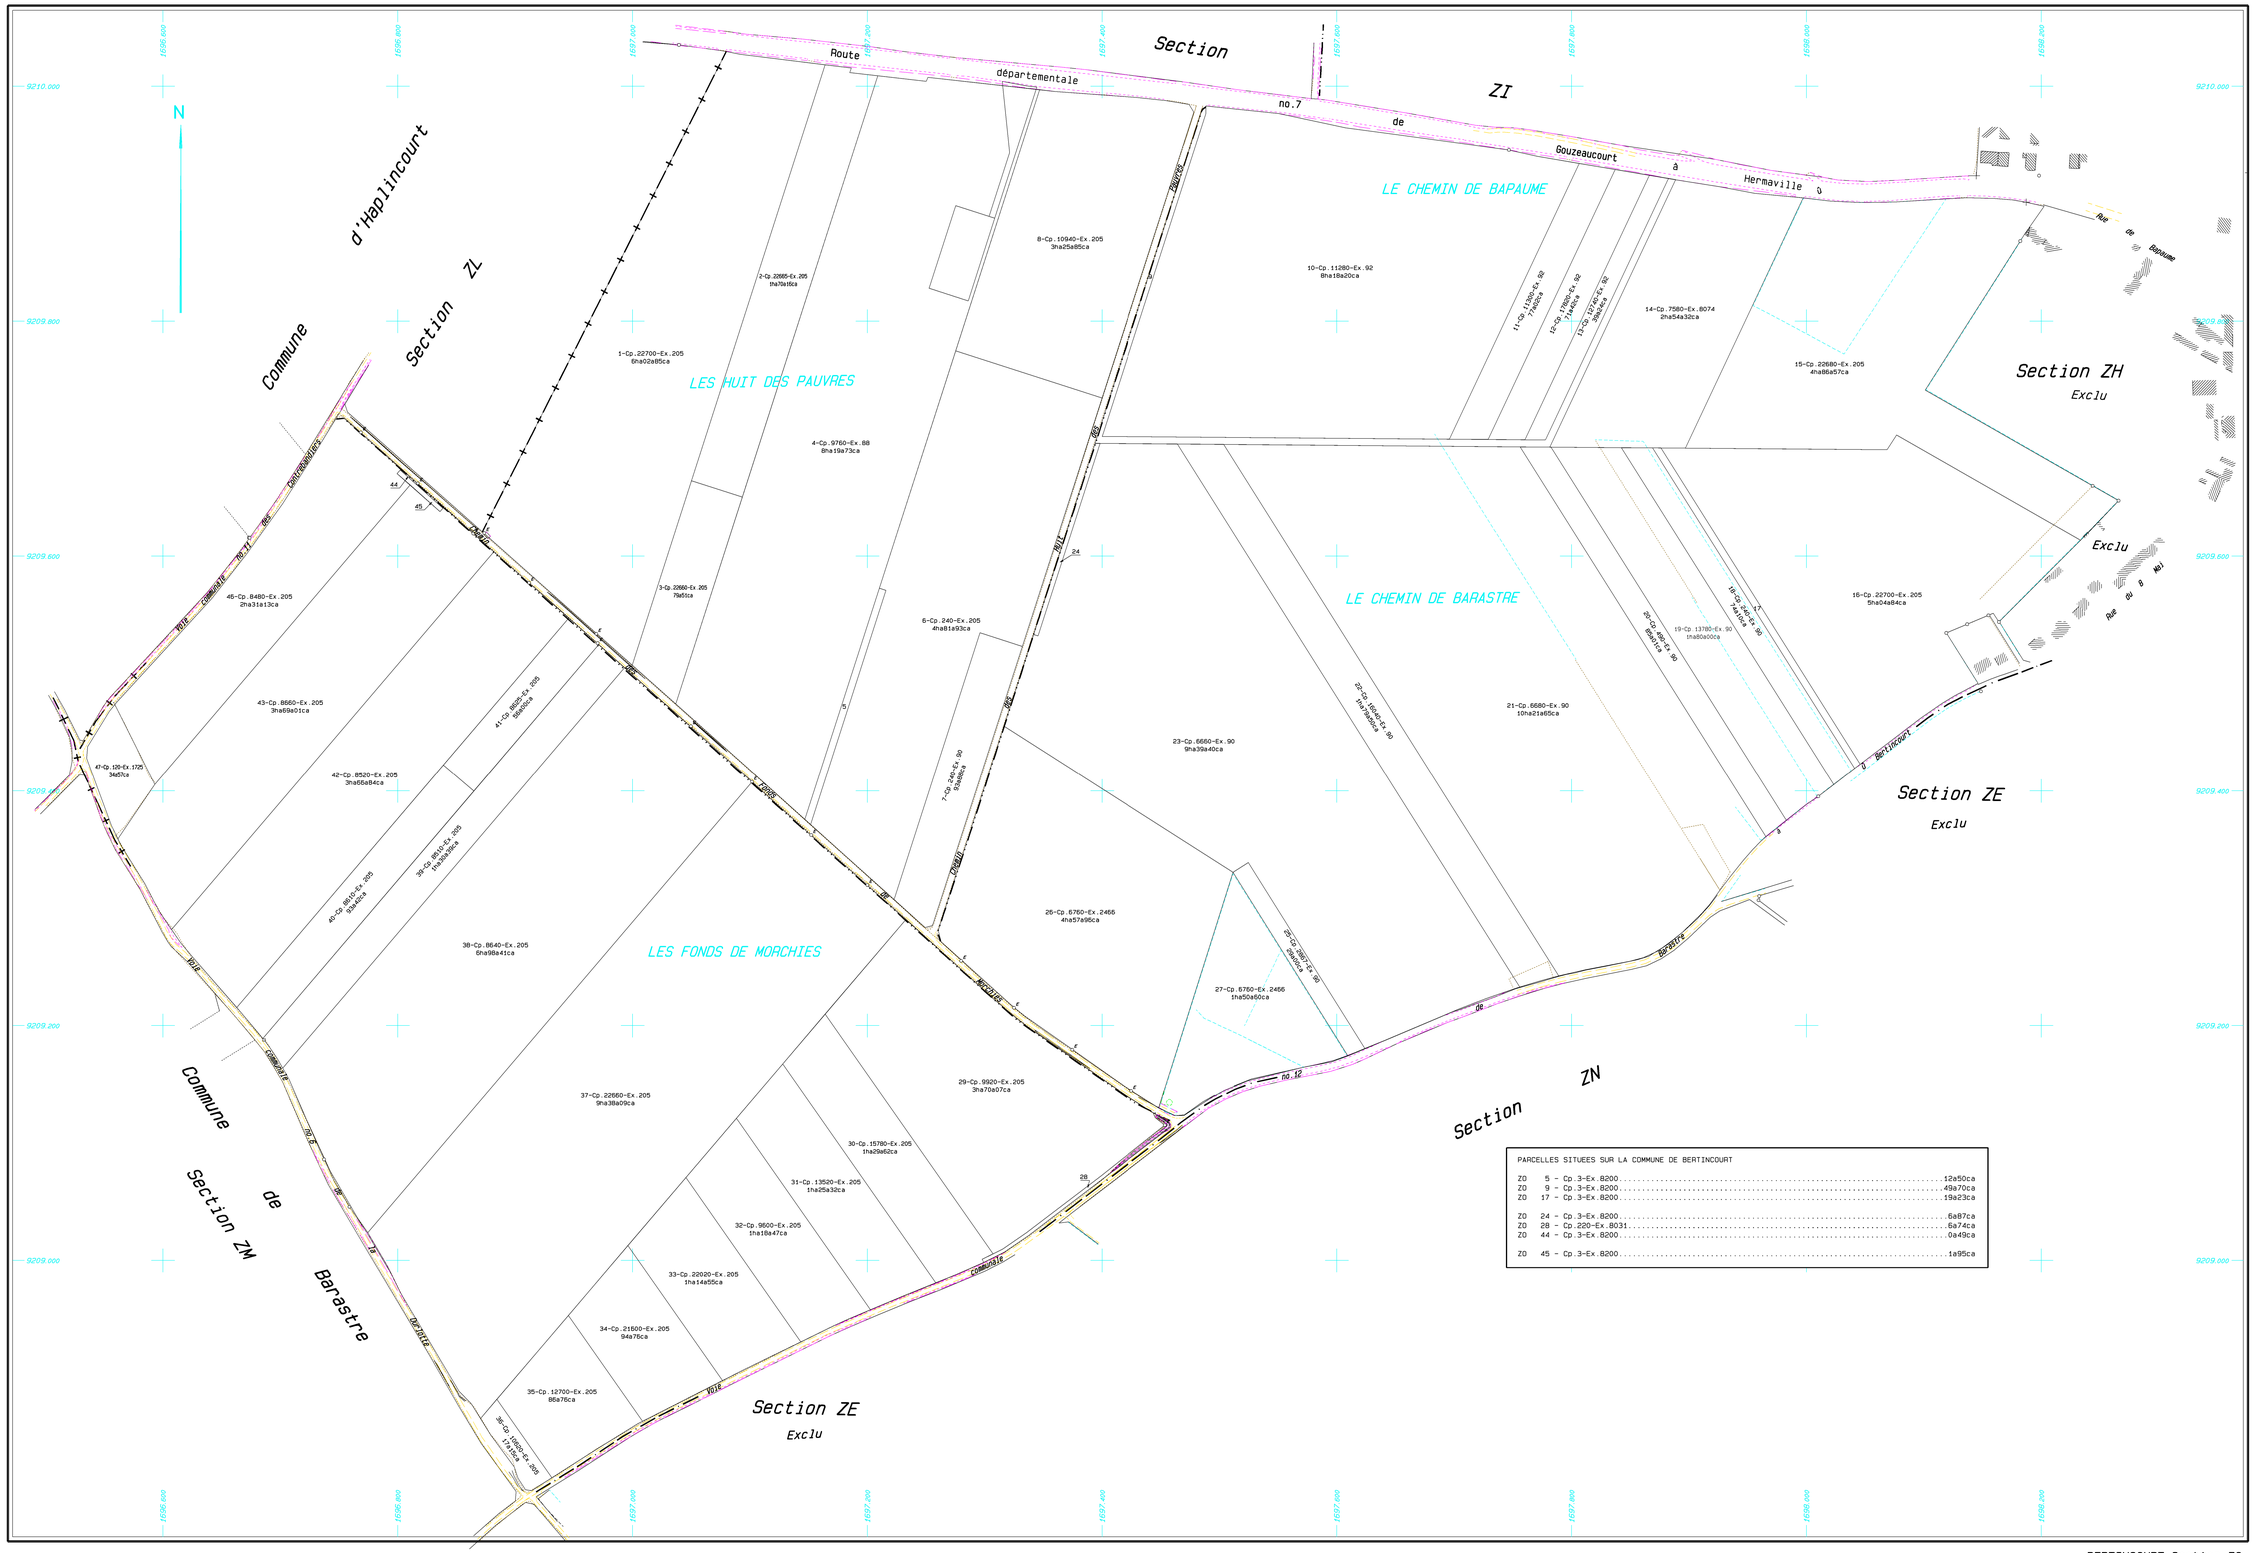

PARCELLES SITUEES SUR LA COMMUNE DE BERTINCOURT

ZO	5 - Cp.3-Ex.8200	12a50ca
ZO	9 - Cp.3-Ex.8200	49a70ca
ZO	17 - Cp.3-Ex.8200	19a23ca
ZO	24 - Cp.3-Ex.8200	6a87ca
ZO	28 - Cp.220-Ex.8031	6a74ca
ZO	44 - Cp.3-Ex.8200	0a49ca
ZO	45 - Cp.3-Ex.8200	1a95ca

Plan établi en 2025
par Nicolas NANCHEN
géomètre-expert agréé

Echelle 1/2000

BERTINCOURT Section ZO