AMENAGEMENT FONCIER AGRICOLE. FORESTIER ET ENVIRONNEMENTAL
Titre 2ème du Livre 1er du Code Rural et de la Pêche Maritime

METZ-EN-COUTURE (Pas-de-Calais)

Section ZX

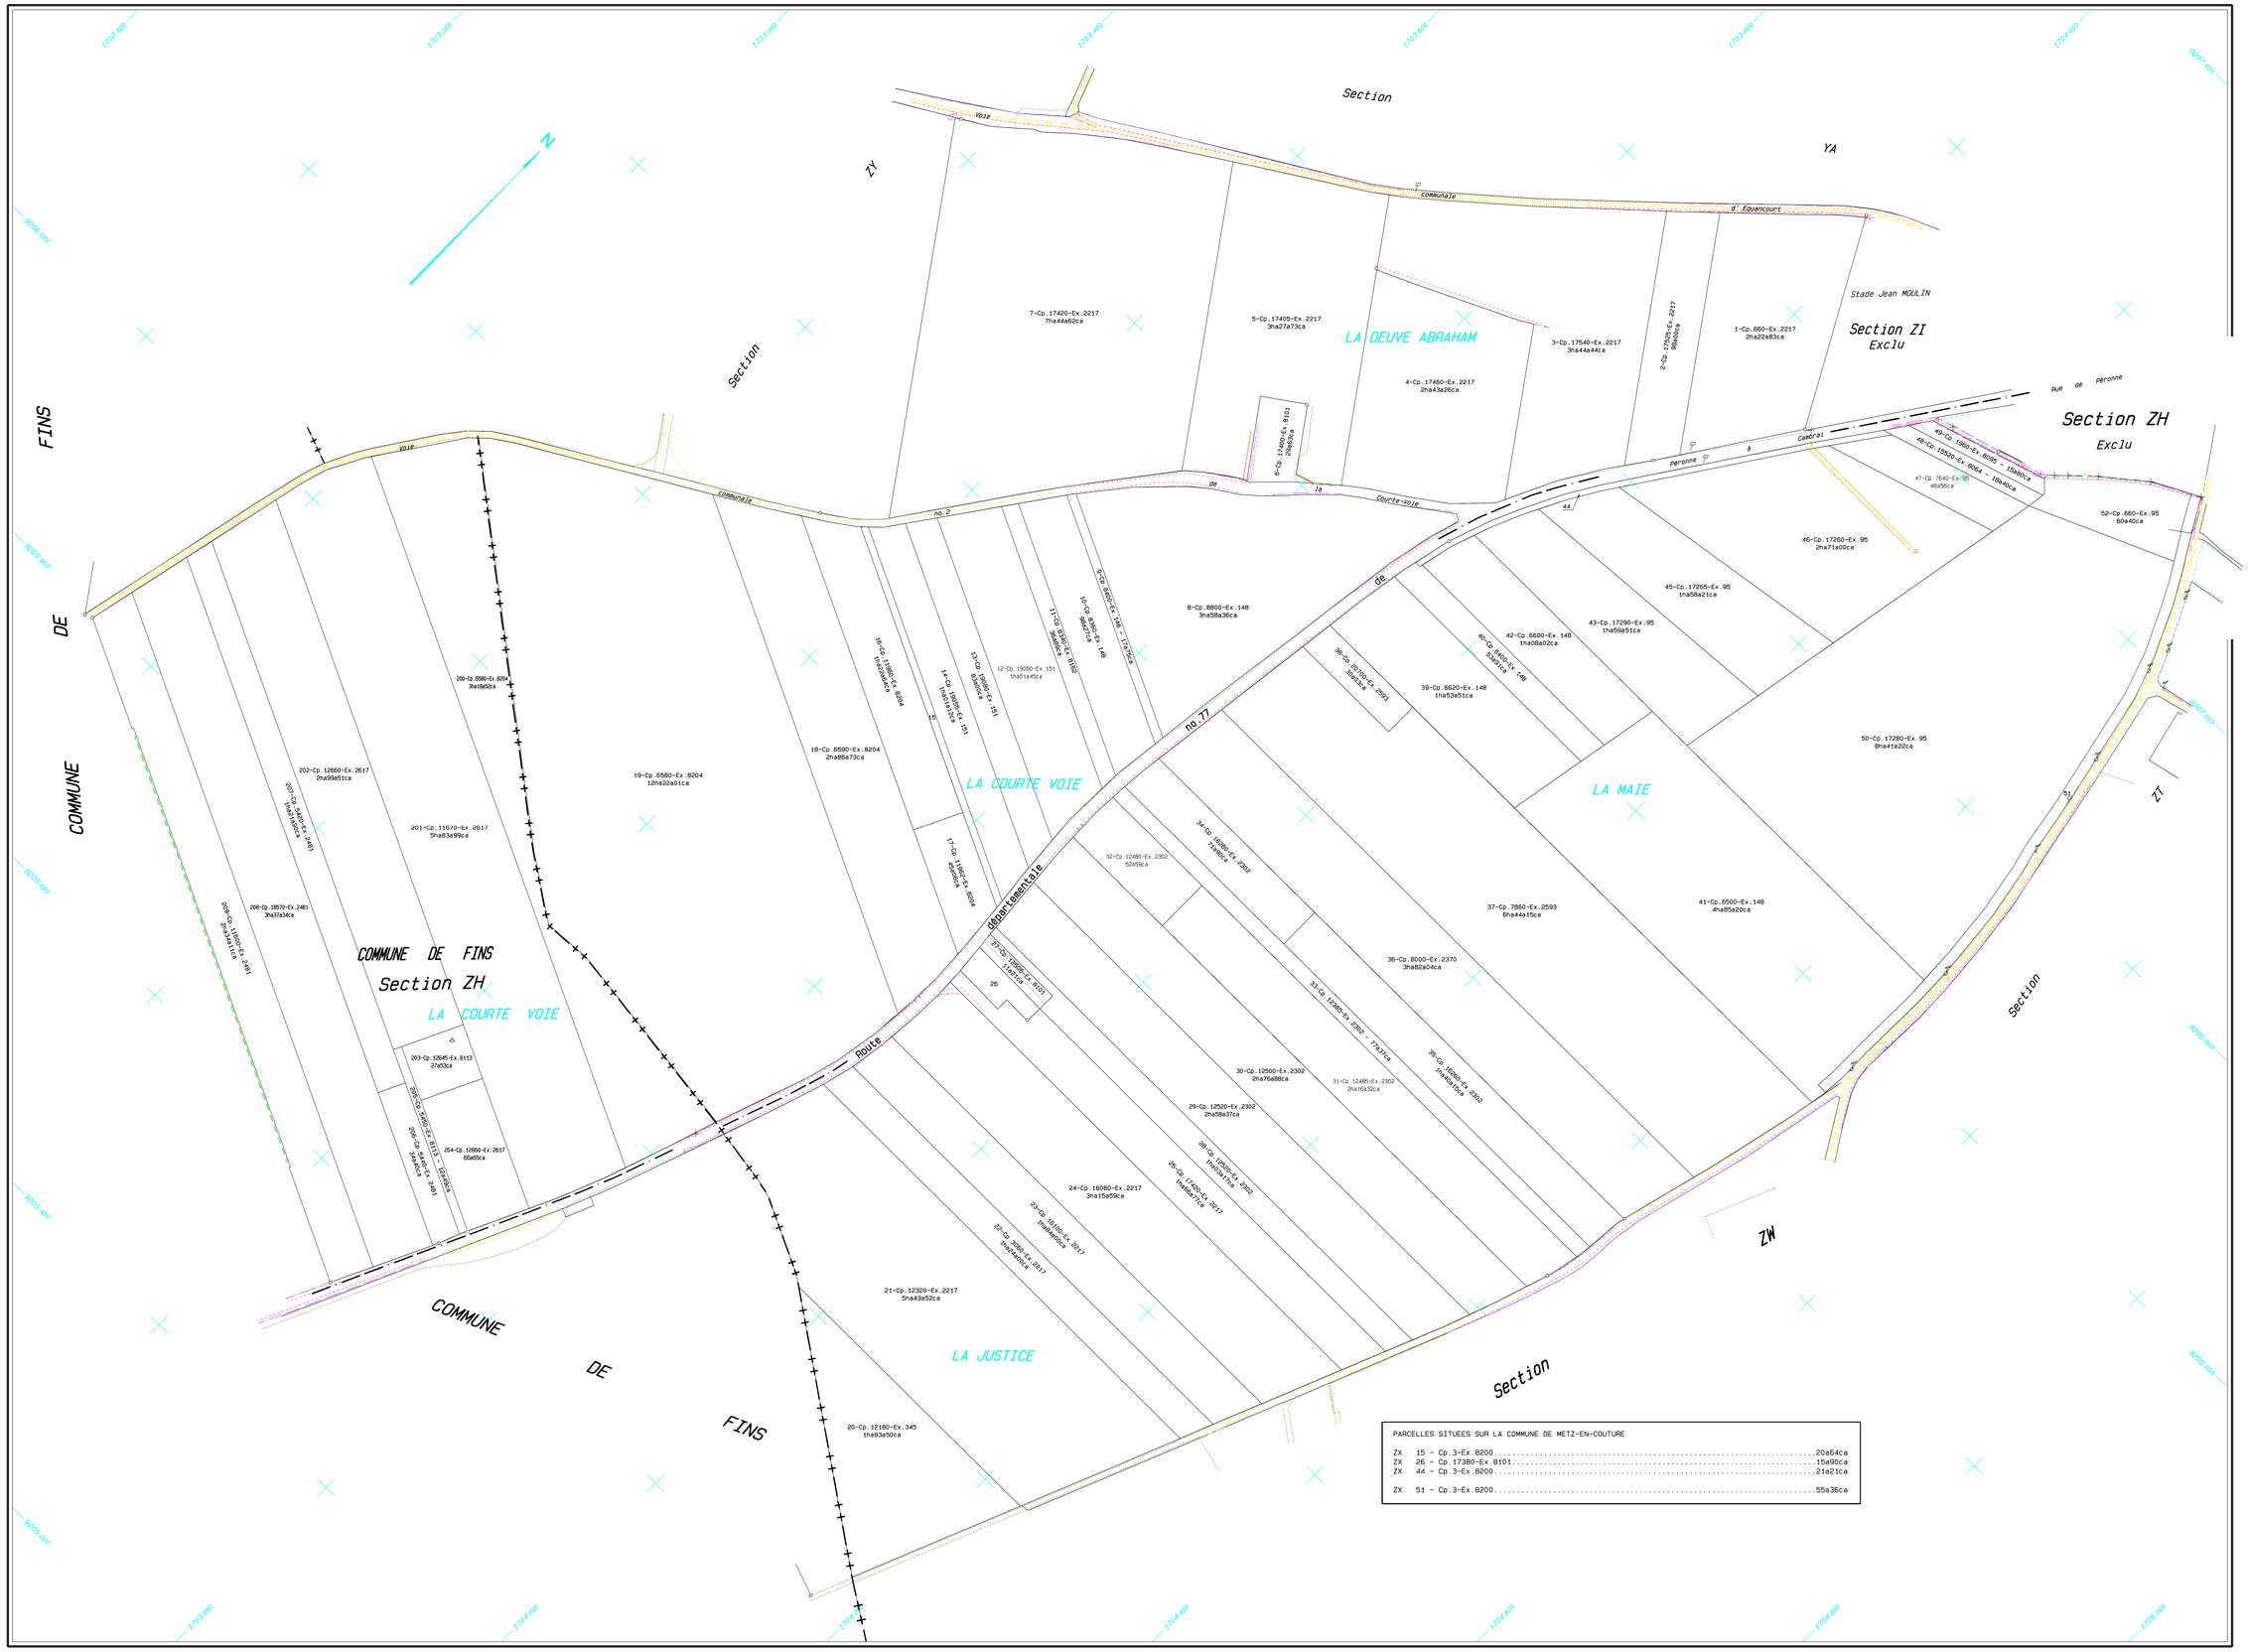

PARCELLES SITUEES SUR LA COMMUNE DE METZ-EN-COUTURE

ZX	15 - Cp.3-Ex.8200	20a64ca
ZX	26 - Cp.17380-Ex.8101	15a90ca
ZX	44 - Cp.3-Ex.8200	21a21ca
ZX	51 - Cp.3-Ex.8200	55a36ca

Plan établi en 2025
par Nicolas NANCHEN
géomètre-expert agréé

Echelle 1/2000

METZ-EN-COUTURE Section ZX