AMENAGEMENT FONCIER AGRICOLE. FORESTIER ET ENVIRONNEMENTAL
Titre 2ème du Livre 1er du Code Rural et de la Pêche Maritime

# TRESCAULT (Pas-de-Calais)

Section ZI

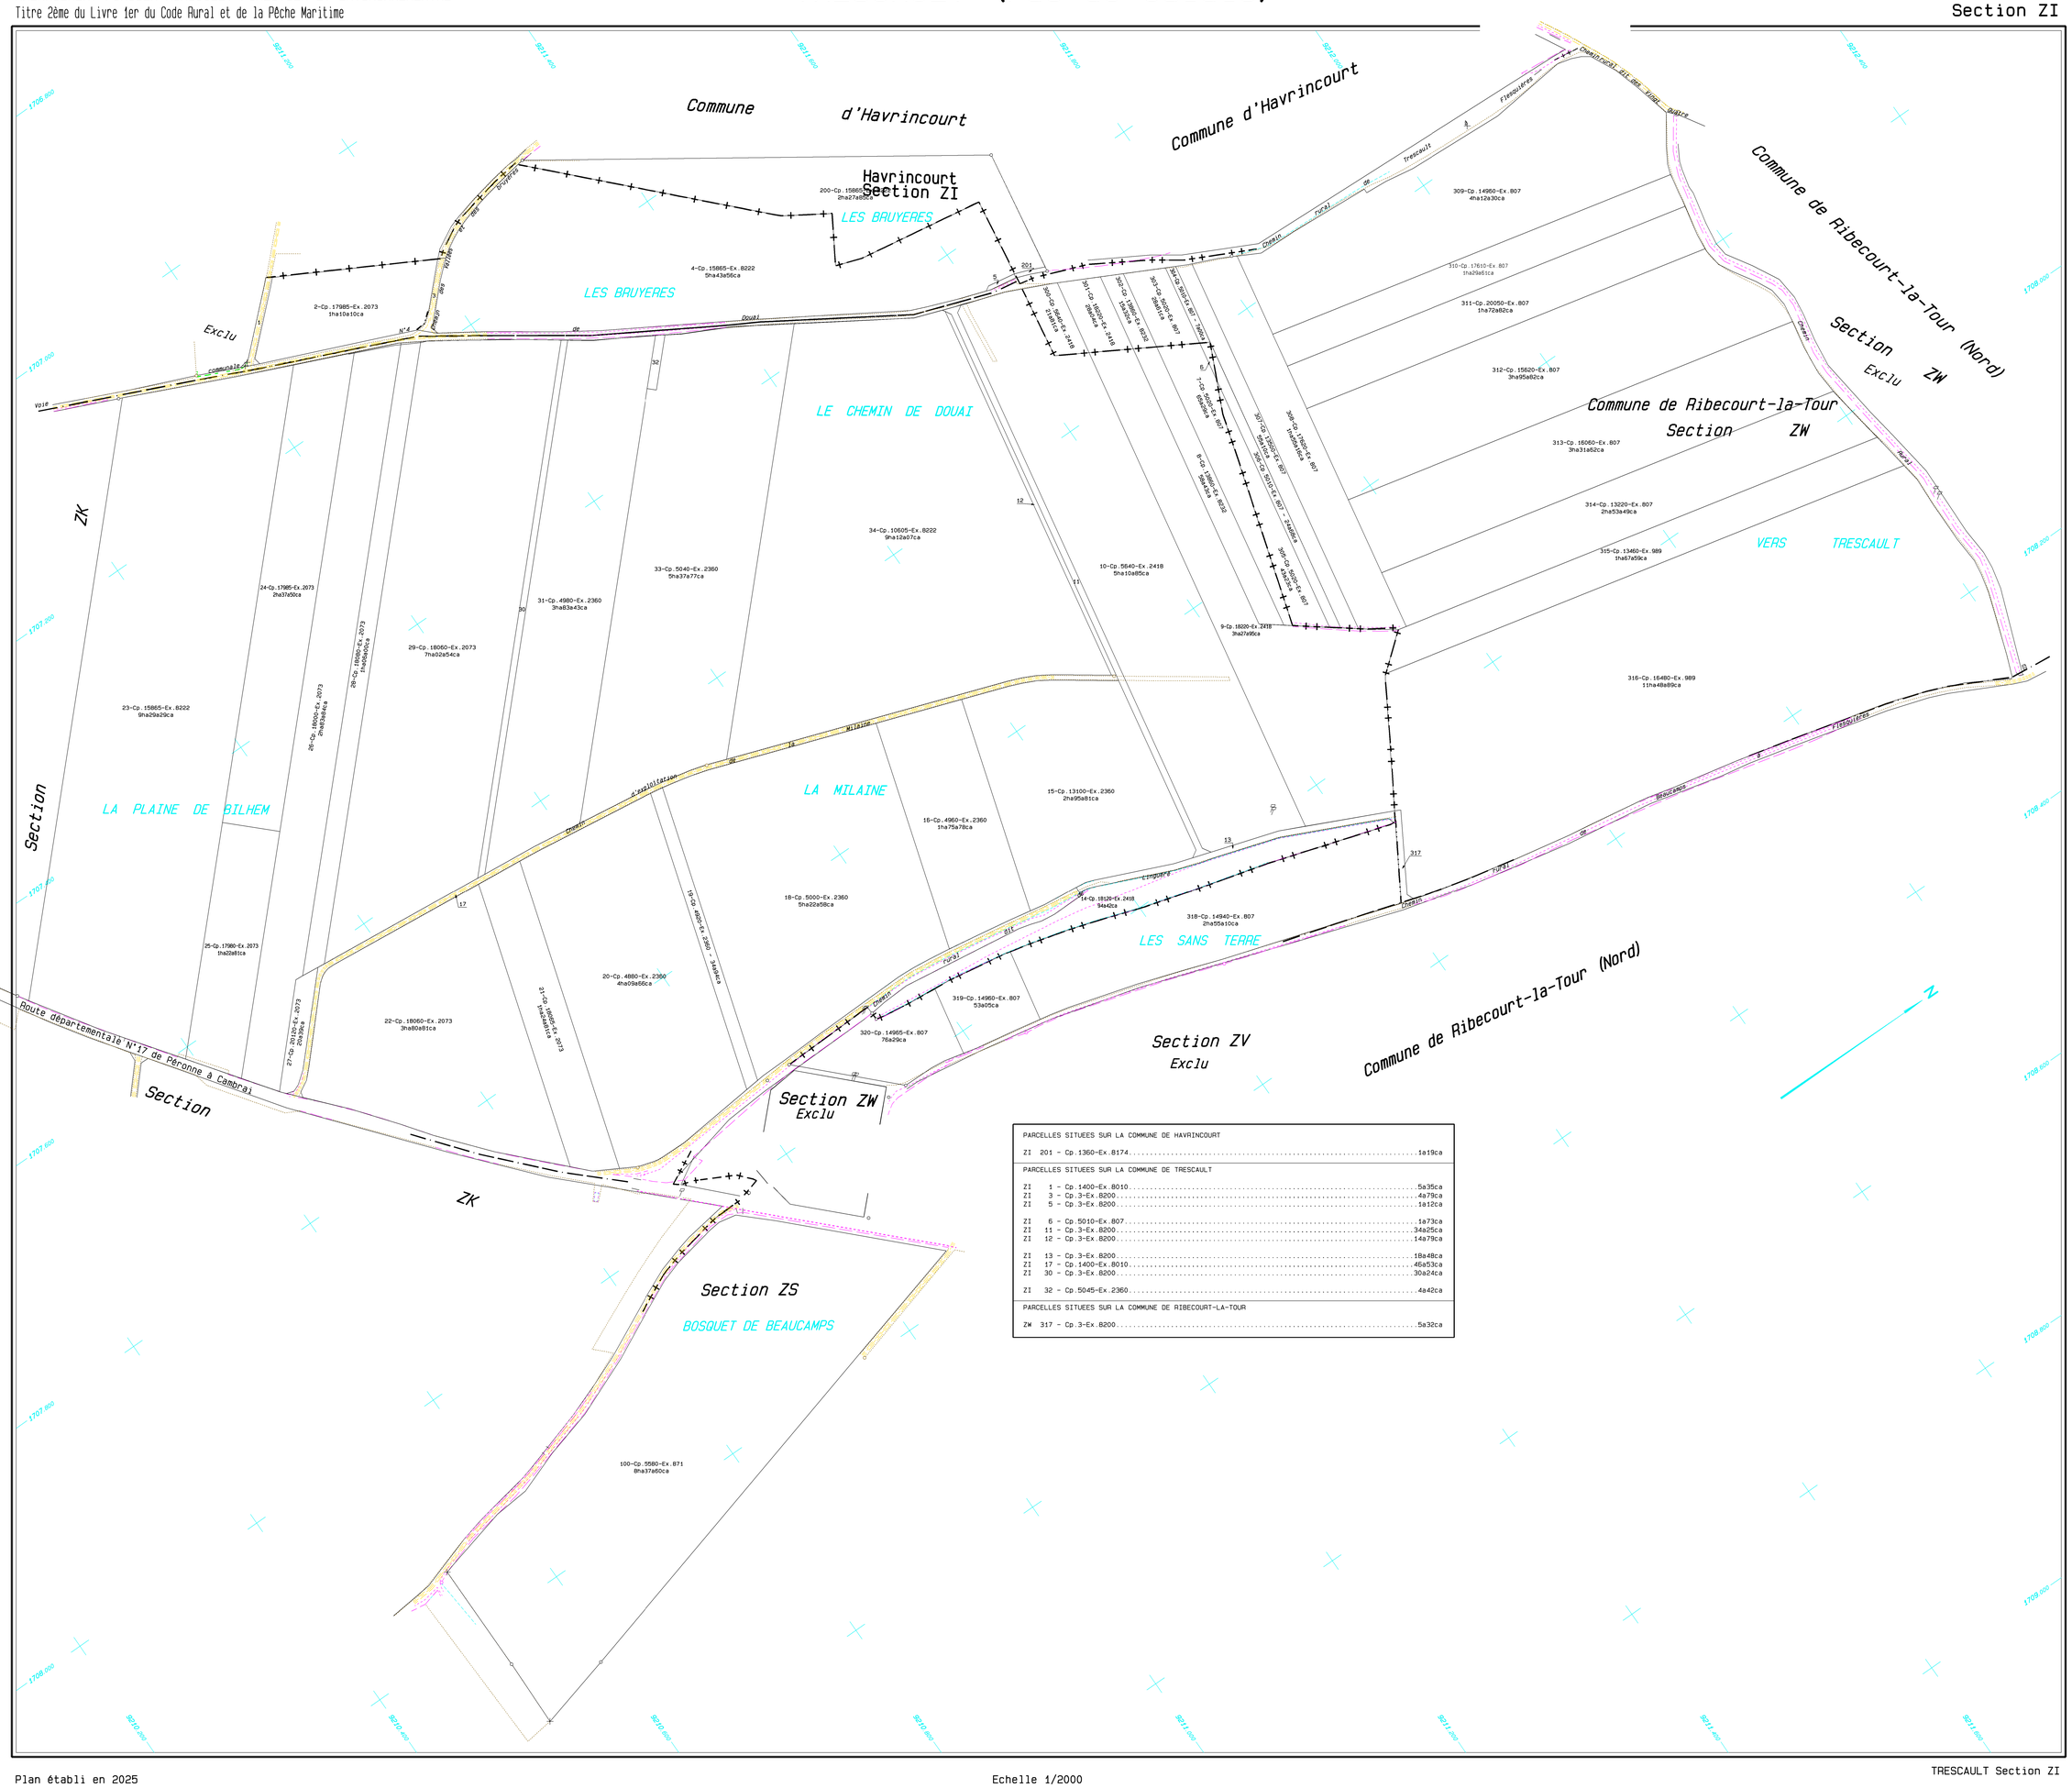


PARCELLES SITUEES SUR LA COMMUNE DE HAVRINCOURT

ZI 201 - Cp.1360-Ex.8174 ..... 1a19ca

PARCELLES SITUEES SUR LA COMMUNE DE TRESCAULT

ZI 1 - Cp.1400-Ex.8010 ..... 5a35ca
ZI 3 - Cp.3-Ex.8200 ..... 4a79ca
ZI 5 - Cp.3-Ex.8200 ..... 1a12ca

ZI 6 - Cp.5010-Ex.807 ..... 1a73ca
ZI 11 - Cp.3-Ex.8200 ..... 34a25ca
ZI 12 - Cp.3-Ex.8200 ..... 14a79ca

ZI 13 - Cp.3-Ex.8200 ..... 18a48ca
ZI 17 - Cp.1400-Ex.8010 ..... 46a53ca
ZI 30 - Cp.3-Ex.8200 ..... 30a24ca

ZI 32 - Cp.5045-Ex.2360 ..... 4a42ca

PARCELLES SITUEES SUR LA COMMUNE DE RIBECOURT-LA-TOUR

ZW 317 - Cp.3-Ex.8200 ..... 5a32ca

Plan établi en 2025
par Nicolas NANCHEN
géomètre-expert agréé

Echelle 1/2000

TRESCAULT Section ZI