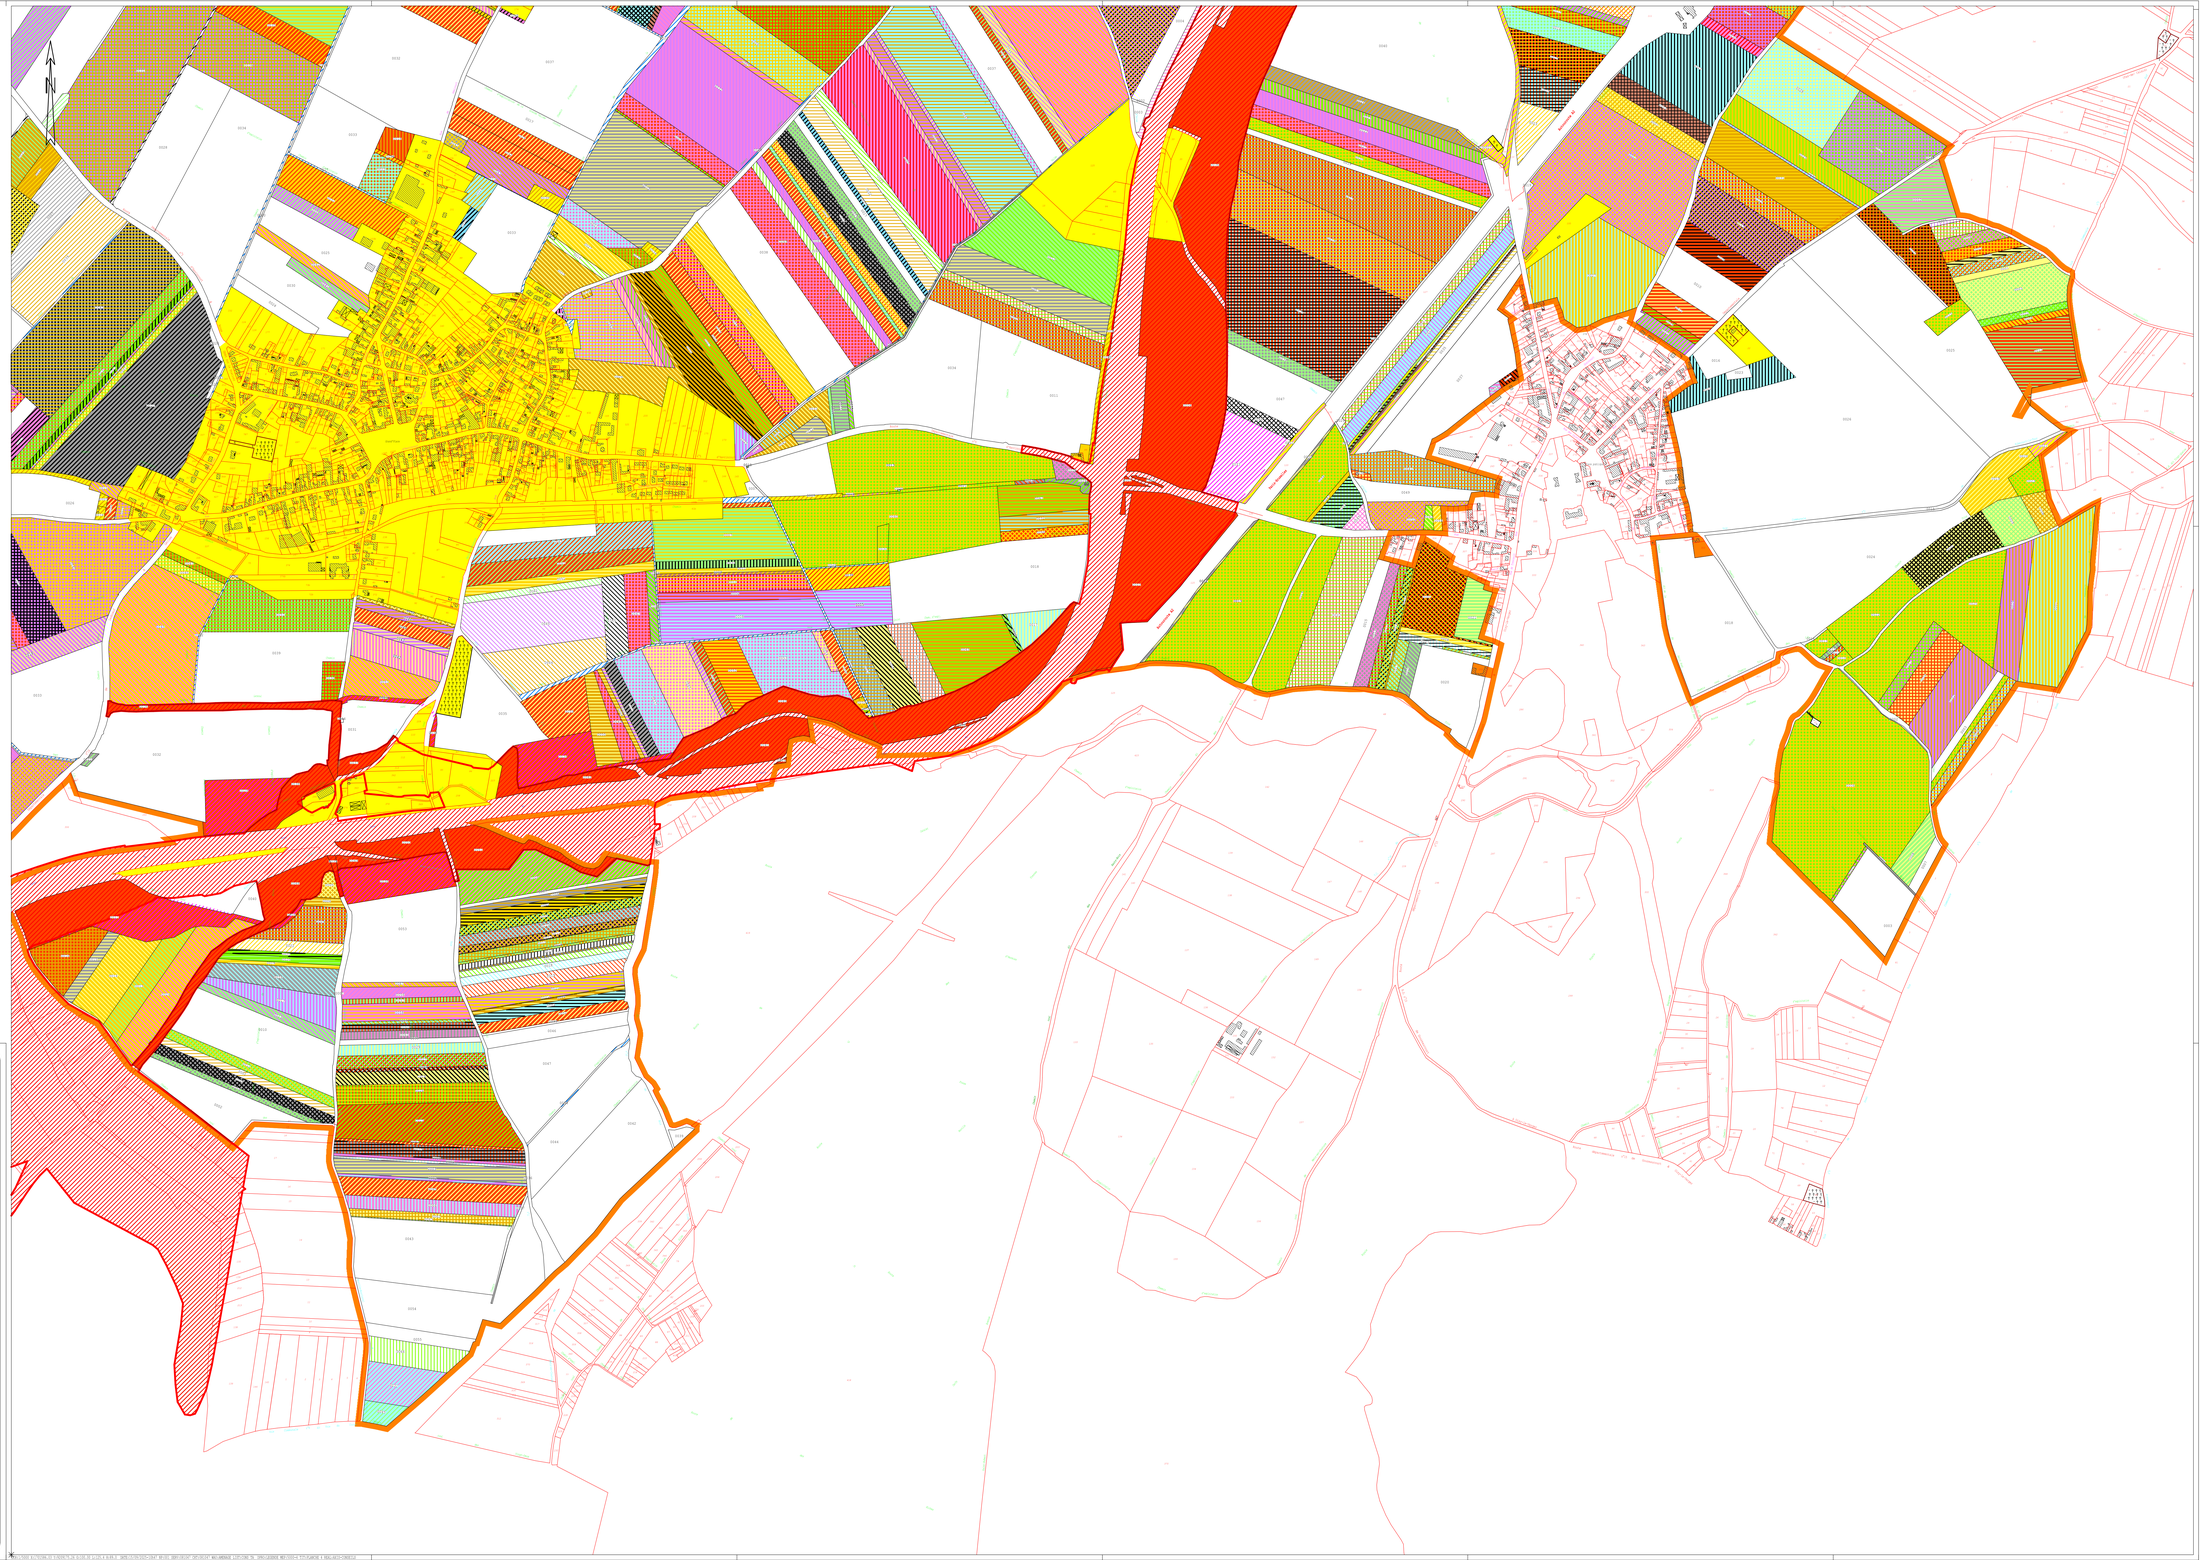

Pas-de-Calais
Le Département

DEPARTEMENT DU PAS-DE-CALAIS ET DU NORD

AFAF CIAF CANAL SEINE NORD EUROPE

LOT 3

| | | |
|---|---|---|
| | | |
| | | |
| | | |
| | | |
| 15/09/2025 | A | Edition initiale |

ECHELLE: 1/2000

REFERENCE: 081047/PEXXAA015

AXIS CONSEILS
SARL DE GEOMETRES-EXPERTS
113 Rue Bon de Nantois
45000 ORLEANS
Tel.:02.38.53.77.15
mail: axiscon@axis-conseils.com
www.axis-conseils.com

PLAN PARCELLAIRE

PLAN PROPRIETES NOUVELLES
PLANCHE 4

afaf ciaf
CANAL SEINE NORD EUROPE
LOT 3