




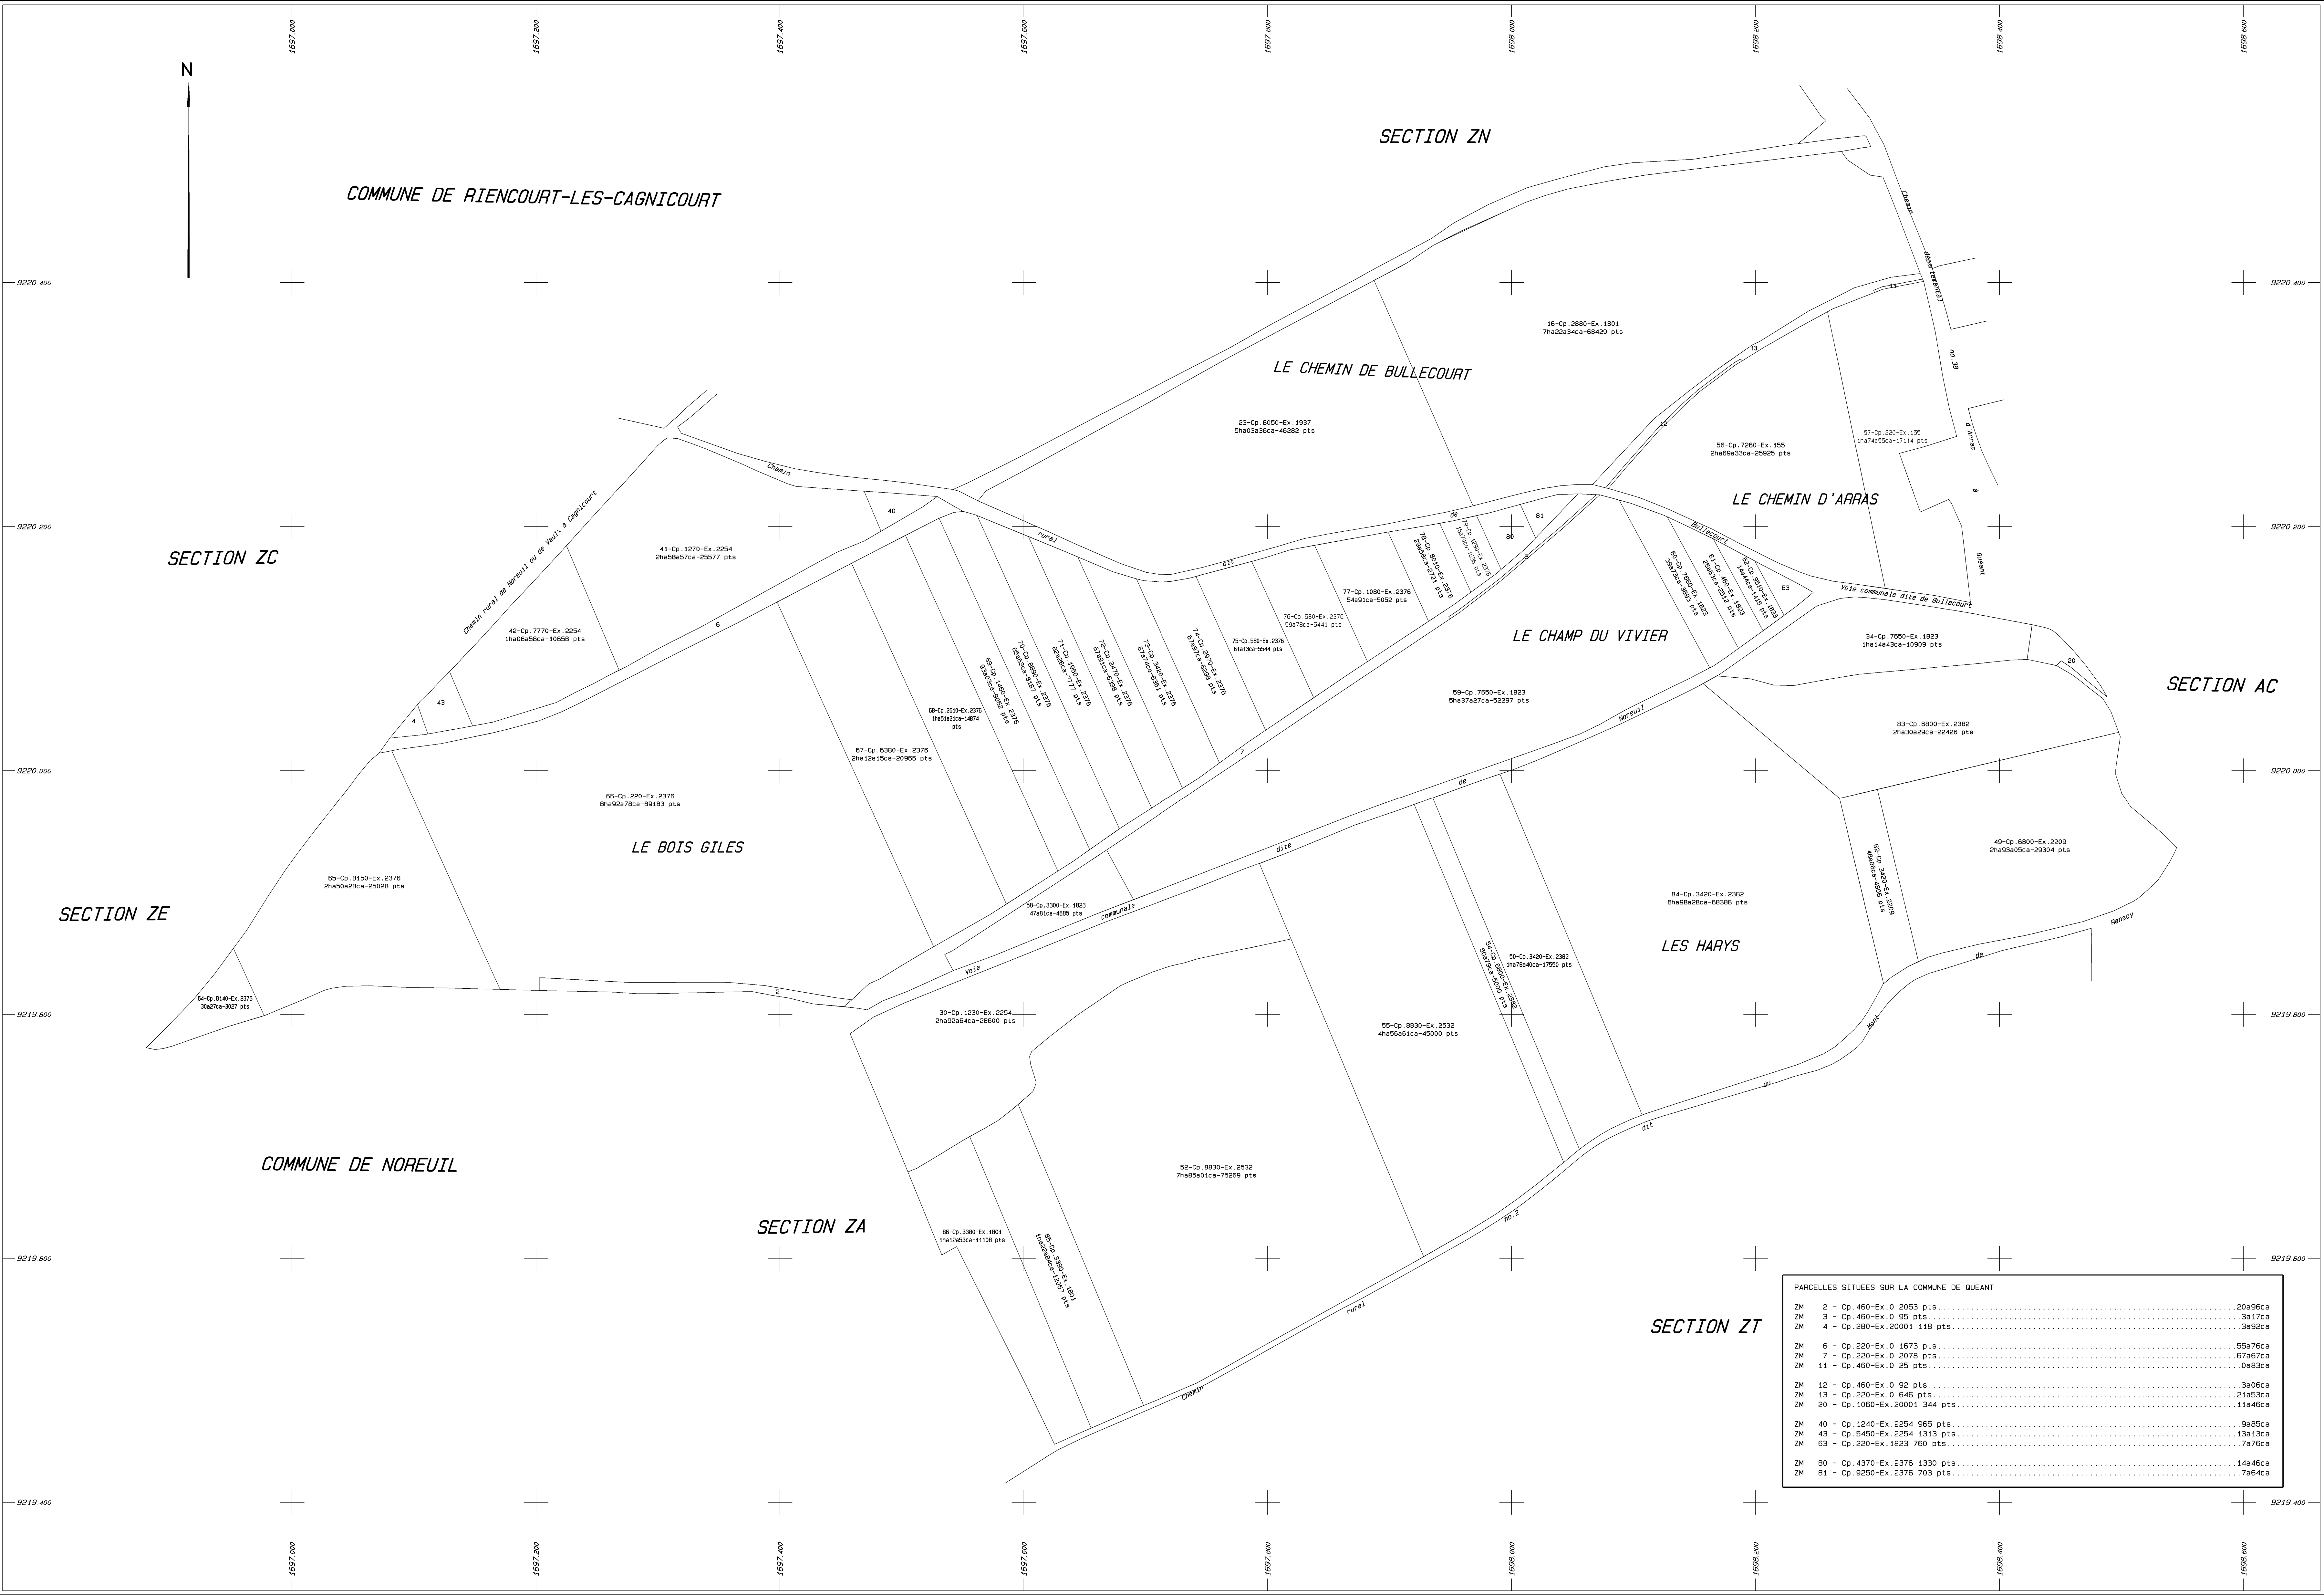

QUEANT (Pas-de-Calais)

Section ZN

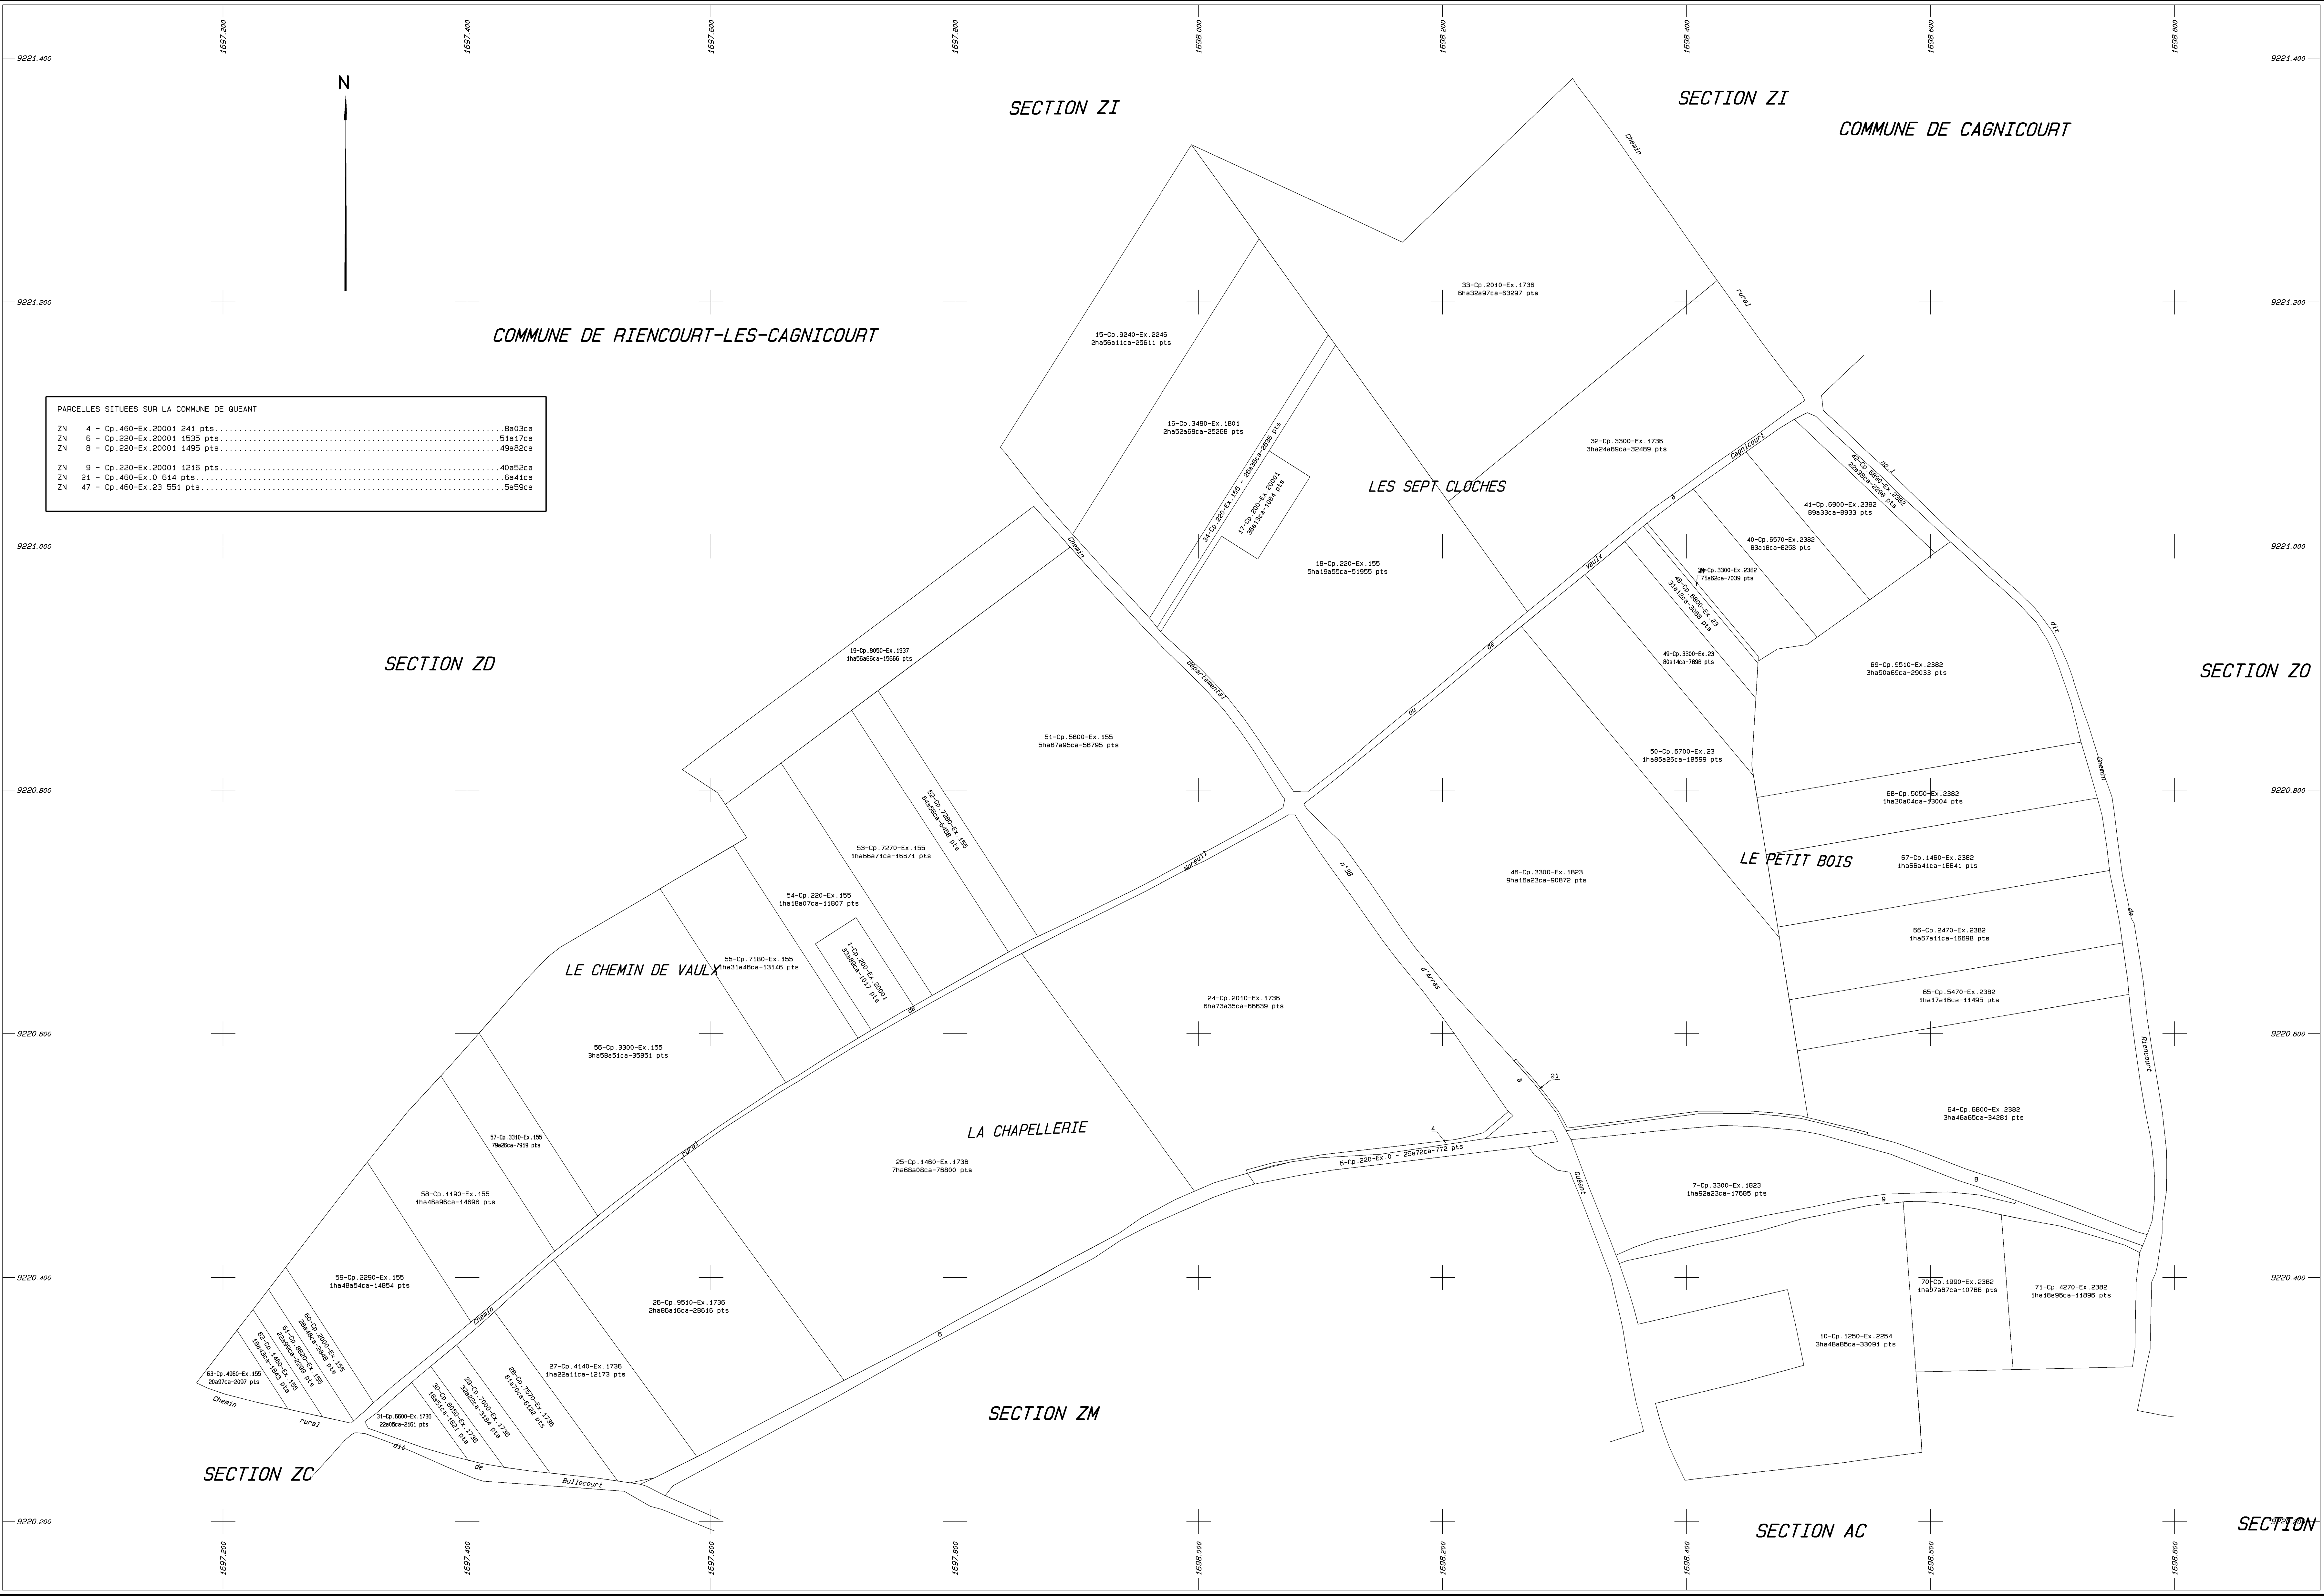

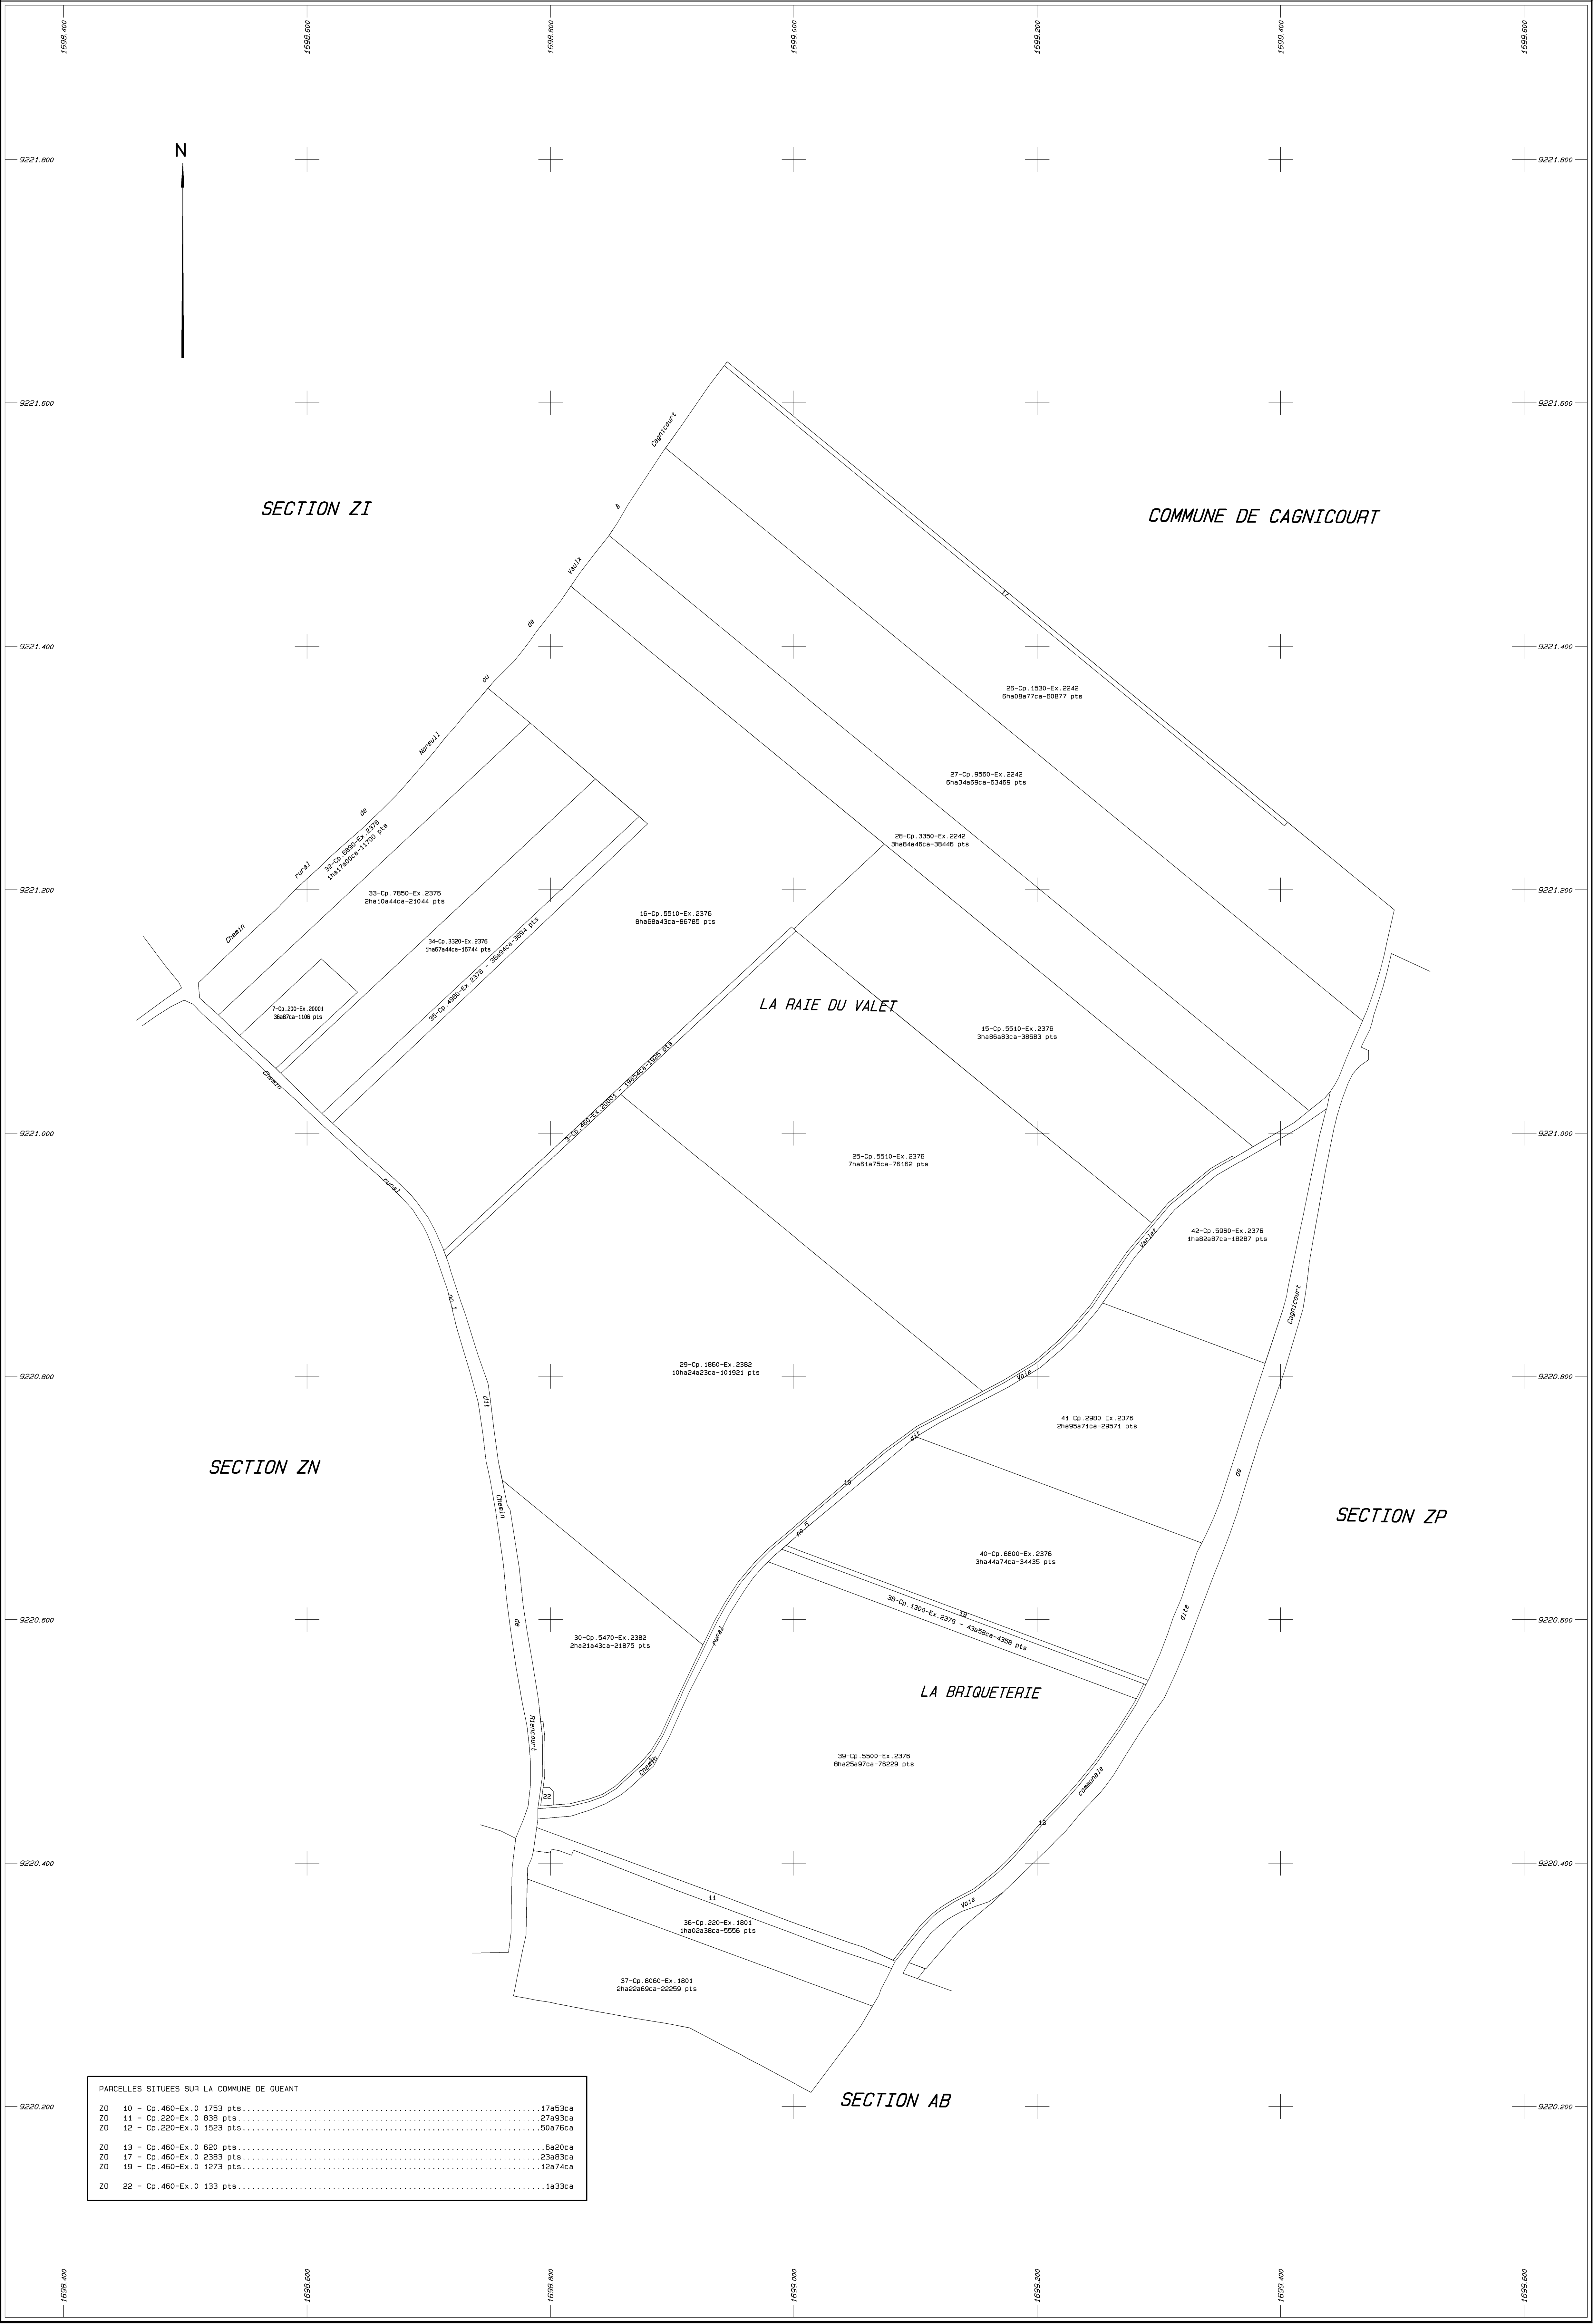

AMENAGEMENT FONCIER AGRICOLE. FORESTIER ET ENVIRONNEMENTAL
Titre 2ème du Livre 1er du Code Rural et de la Pêche Maritime

COMMUNE DE CAGNICOURT

SECTION ZH

SECTION ZR

SECTION ZB

SECTION Z0

SECTION AB

LES TREIZE

LA CREMIERE


LES VINGT

LA CREMIERE


PARCELLES SITUÉES SUR LA COMMUNE DE QUEANT

ZP 11 - Cp. 460-Ex. 0 6303 pts.....68a51ca

A.F.A.F.E. DU CANAL SEINE NORD EUROPE - MOEUVRES

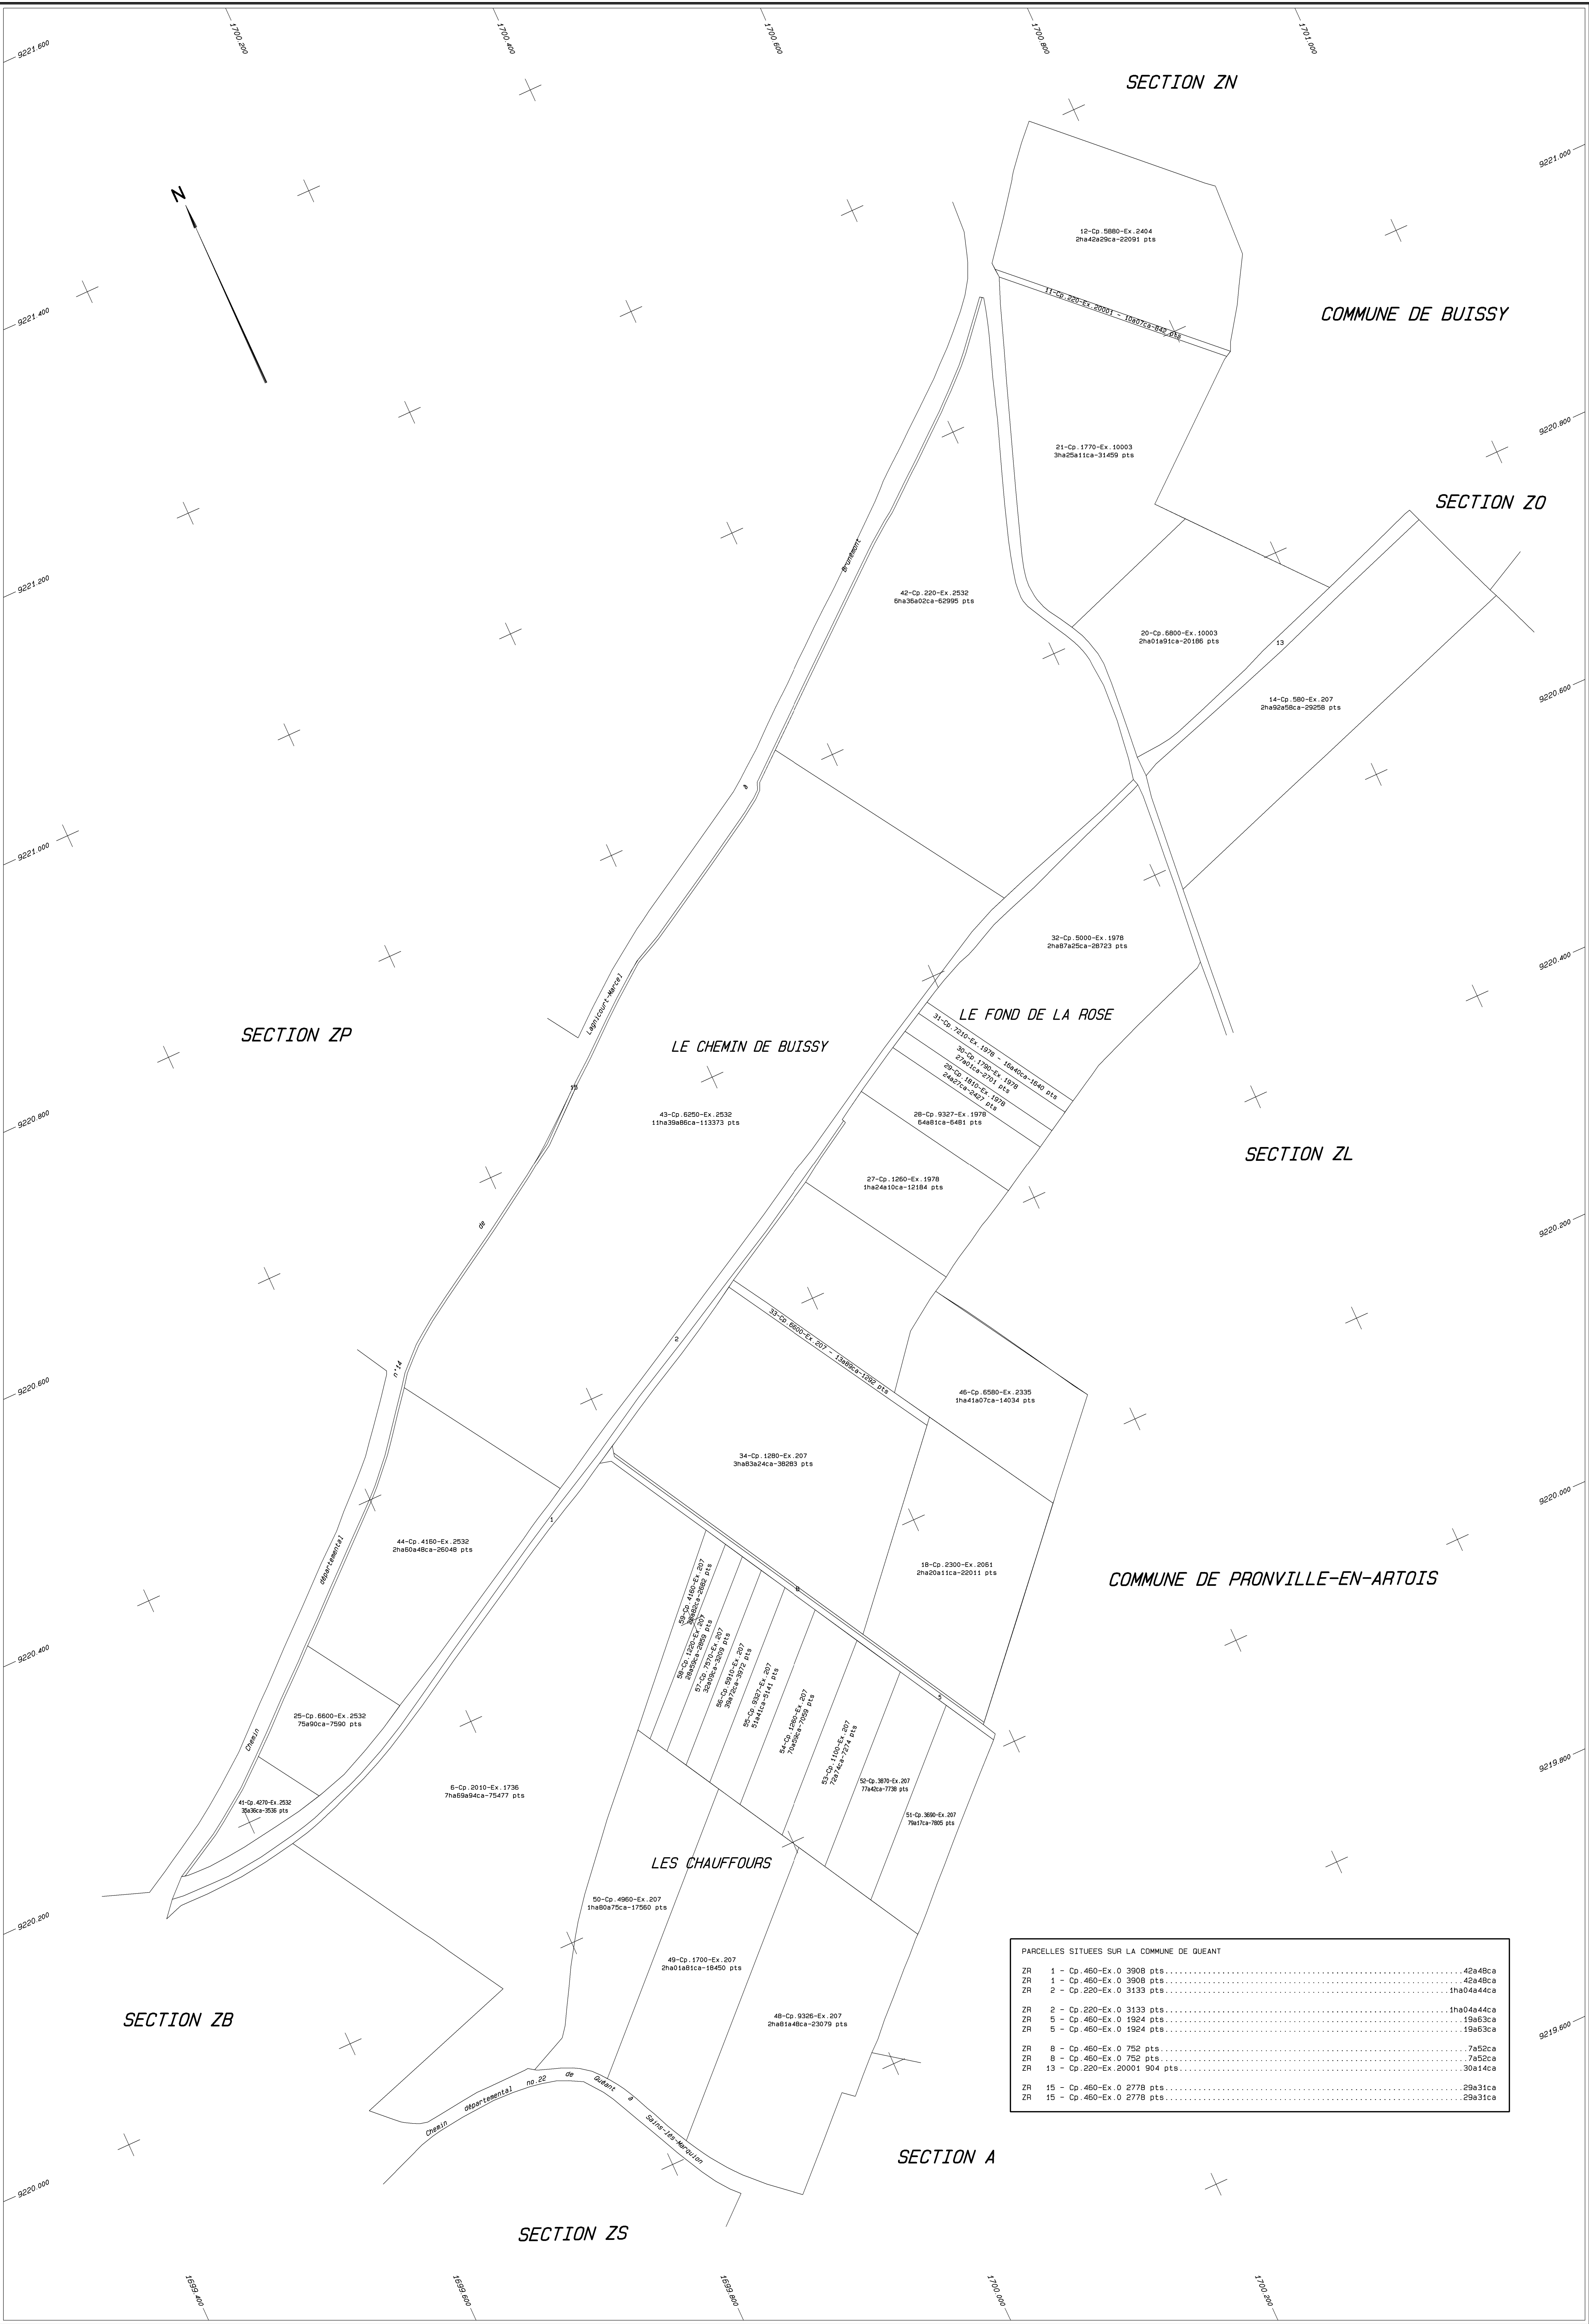



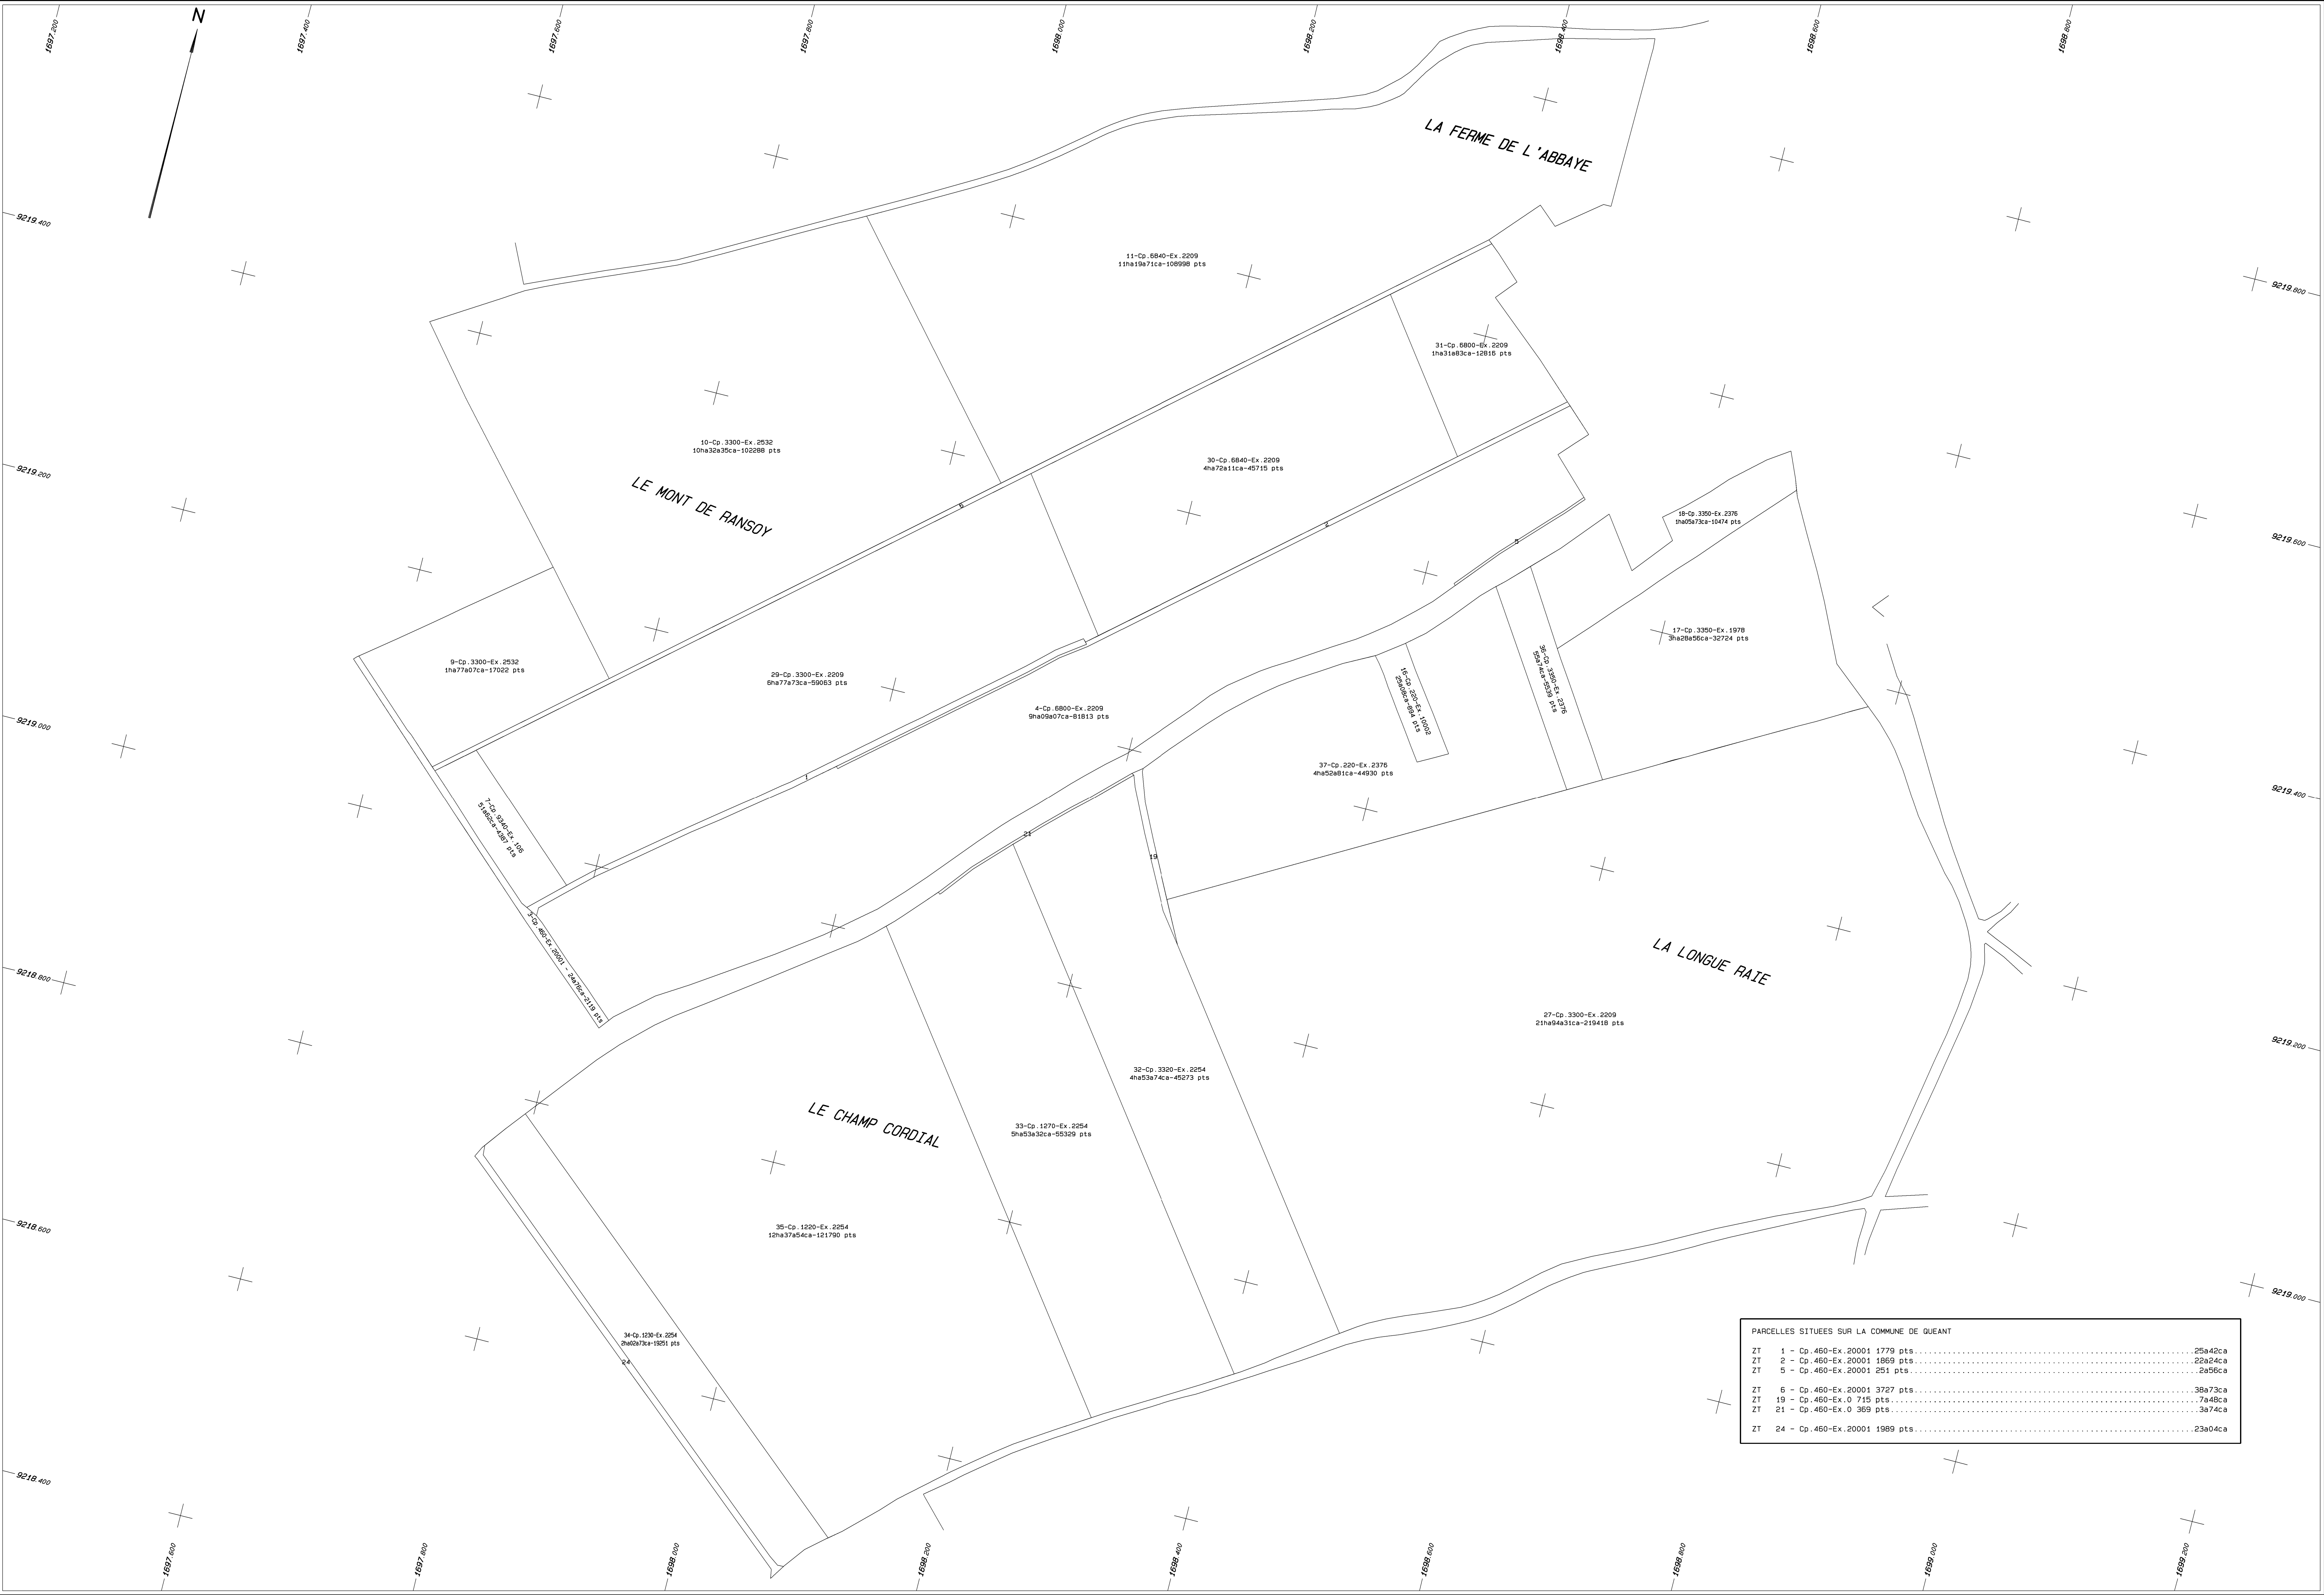

QUEANT (Pas-de-Calais)

Section ZV



PARCELLES SITUÉES SUR LA COMMUNE DE QUEANT	
ZV 2 - Cp. 4960-Ex. 20001 98 pts.....	3a25ca
ZV 3 - Cp. 460-Ex. 20001 129 pts.....	4a31ca
ZV 4 - Cp. 460-Ex. 20001 2879 pts.....	31a29ca
ZV 5 - Cp. 460-Ex. 20001 880 pts.....	8a80ca
ZV 6 - Cp. 460-Ex. 20001 341 pts.....	4a21ca
ZV 7 - Cp. 460-Ex. 20001 1120 pts.....	11a20ca
ZV 11 - Cp. 460-Ex. 20001 740 pts.....	7a40ca
ZV 12 - Cp. 460-Ex. 20001 3288 pts.....	40a20ca
ZV 14 - Cp. 460-Ex. 20001 359 pts.....	3a55ca
ZV 15 - Cp. 460-Ex. 20001 327 pts.....	3a27ca
ZV 16 - Cp. 460-Ex. 20001 531 pts.....	11a54ca
ZV 17 - Cp. 460-Ex. 20001 451 pts.....	4a60ca
ZV 32 - Cp. 460-Ex. 0 353 pts.....	3a53ca

QUEANT (Pas-de-Calais)

Section ZW

