


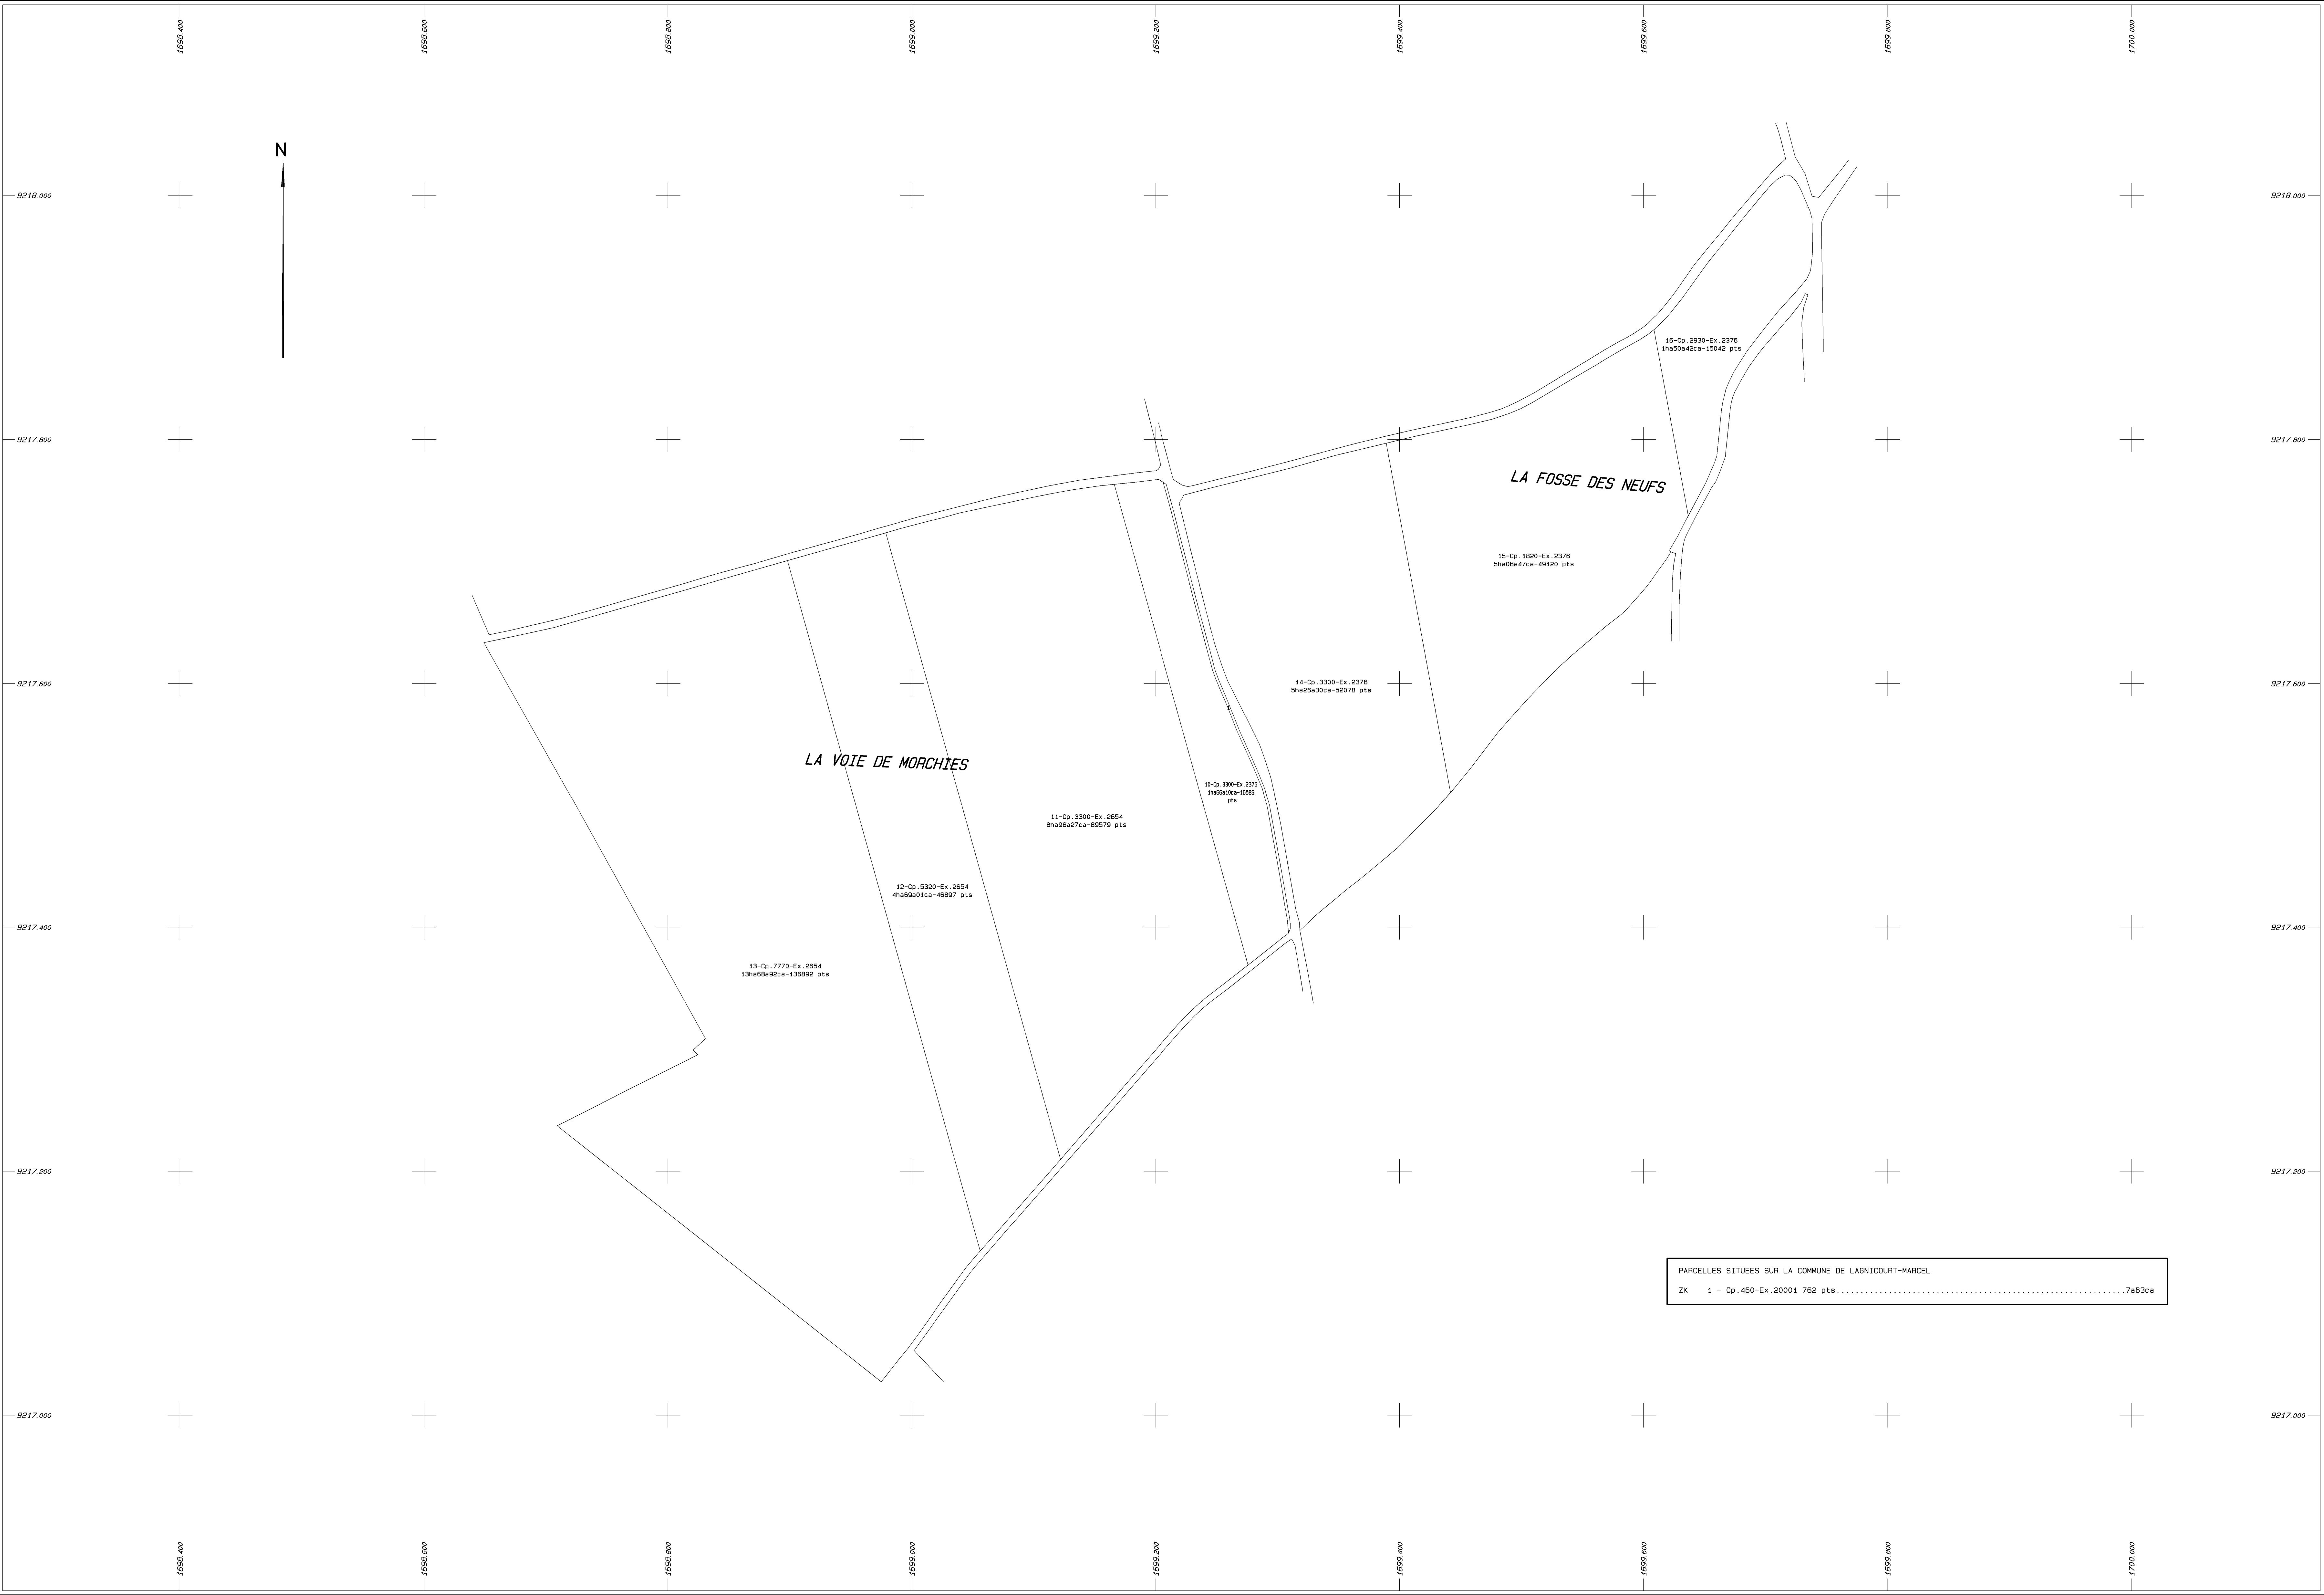


LAGNICOURT-MARCEL (Pas-de-Calais)


Section ZK





BEAUMETZ-LES-CAMBRAI (Pas-de-Calais)


Section ZN

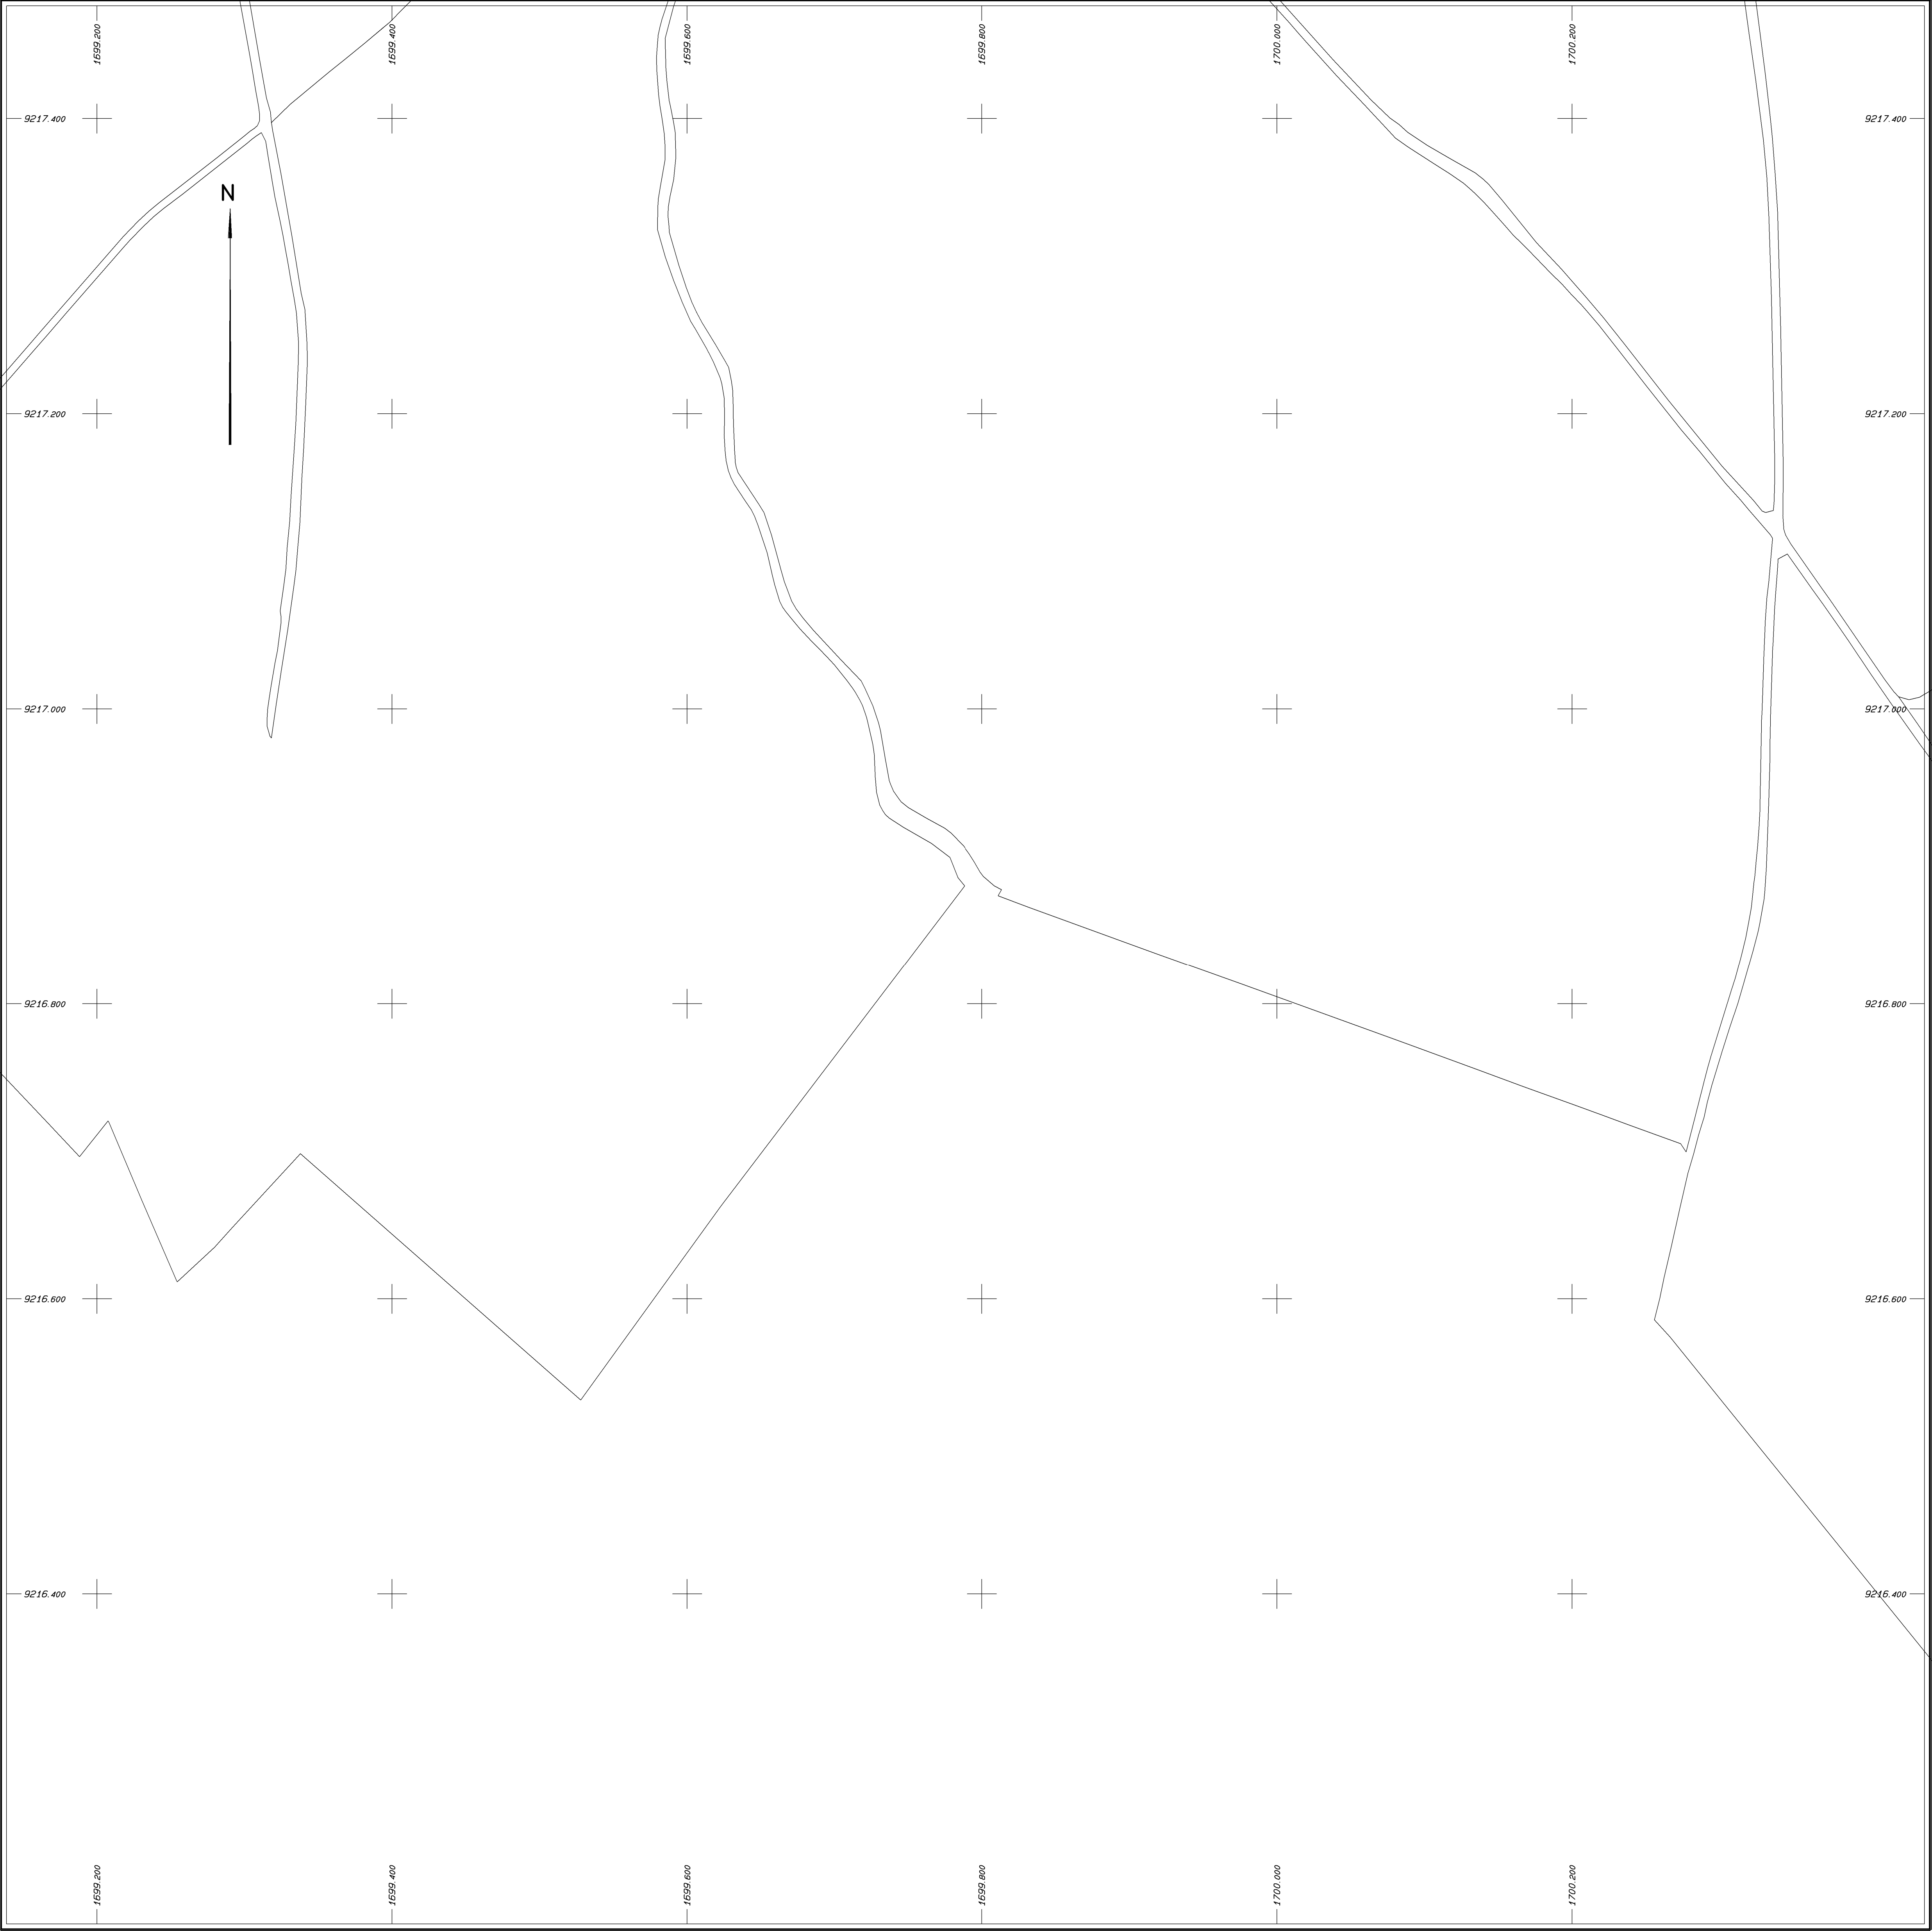

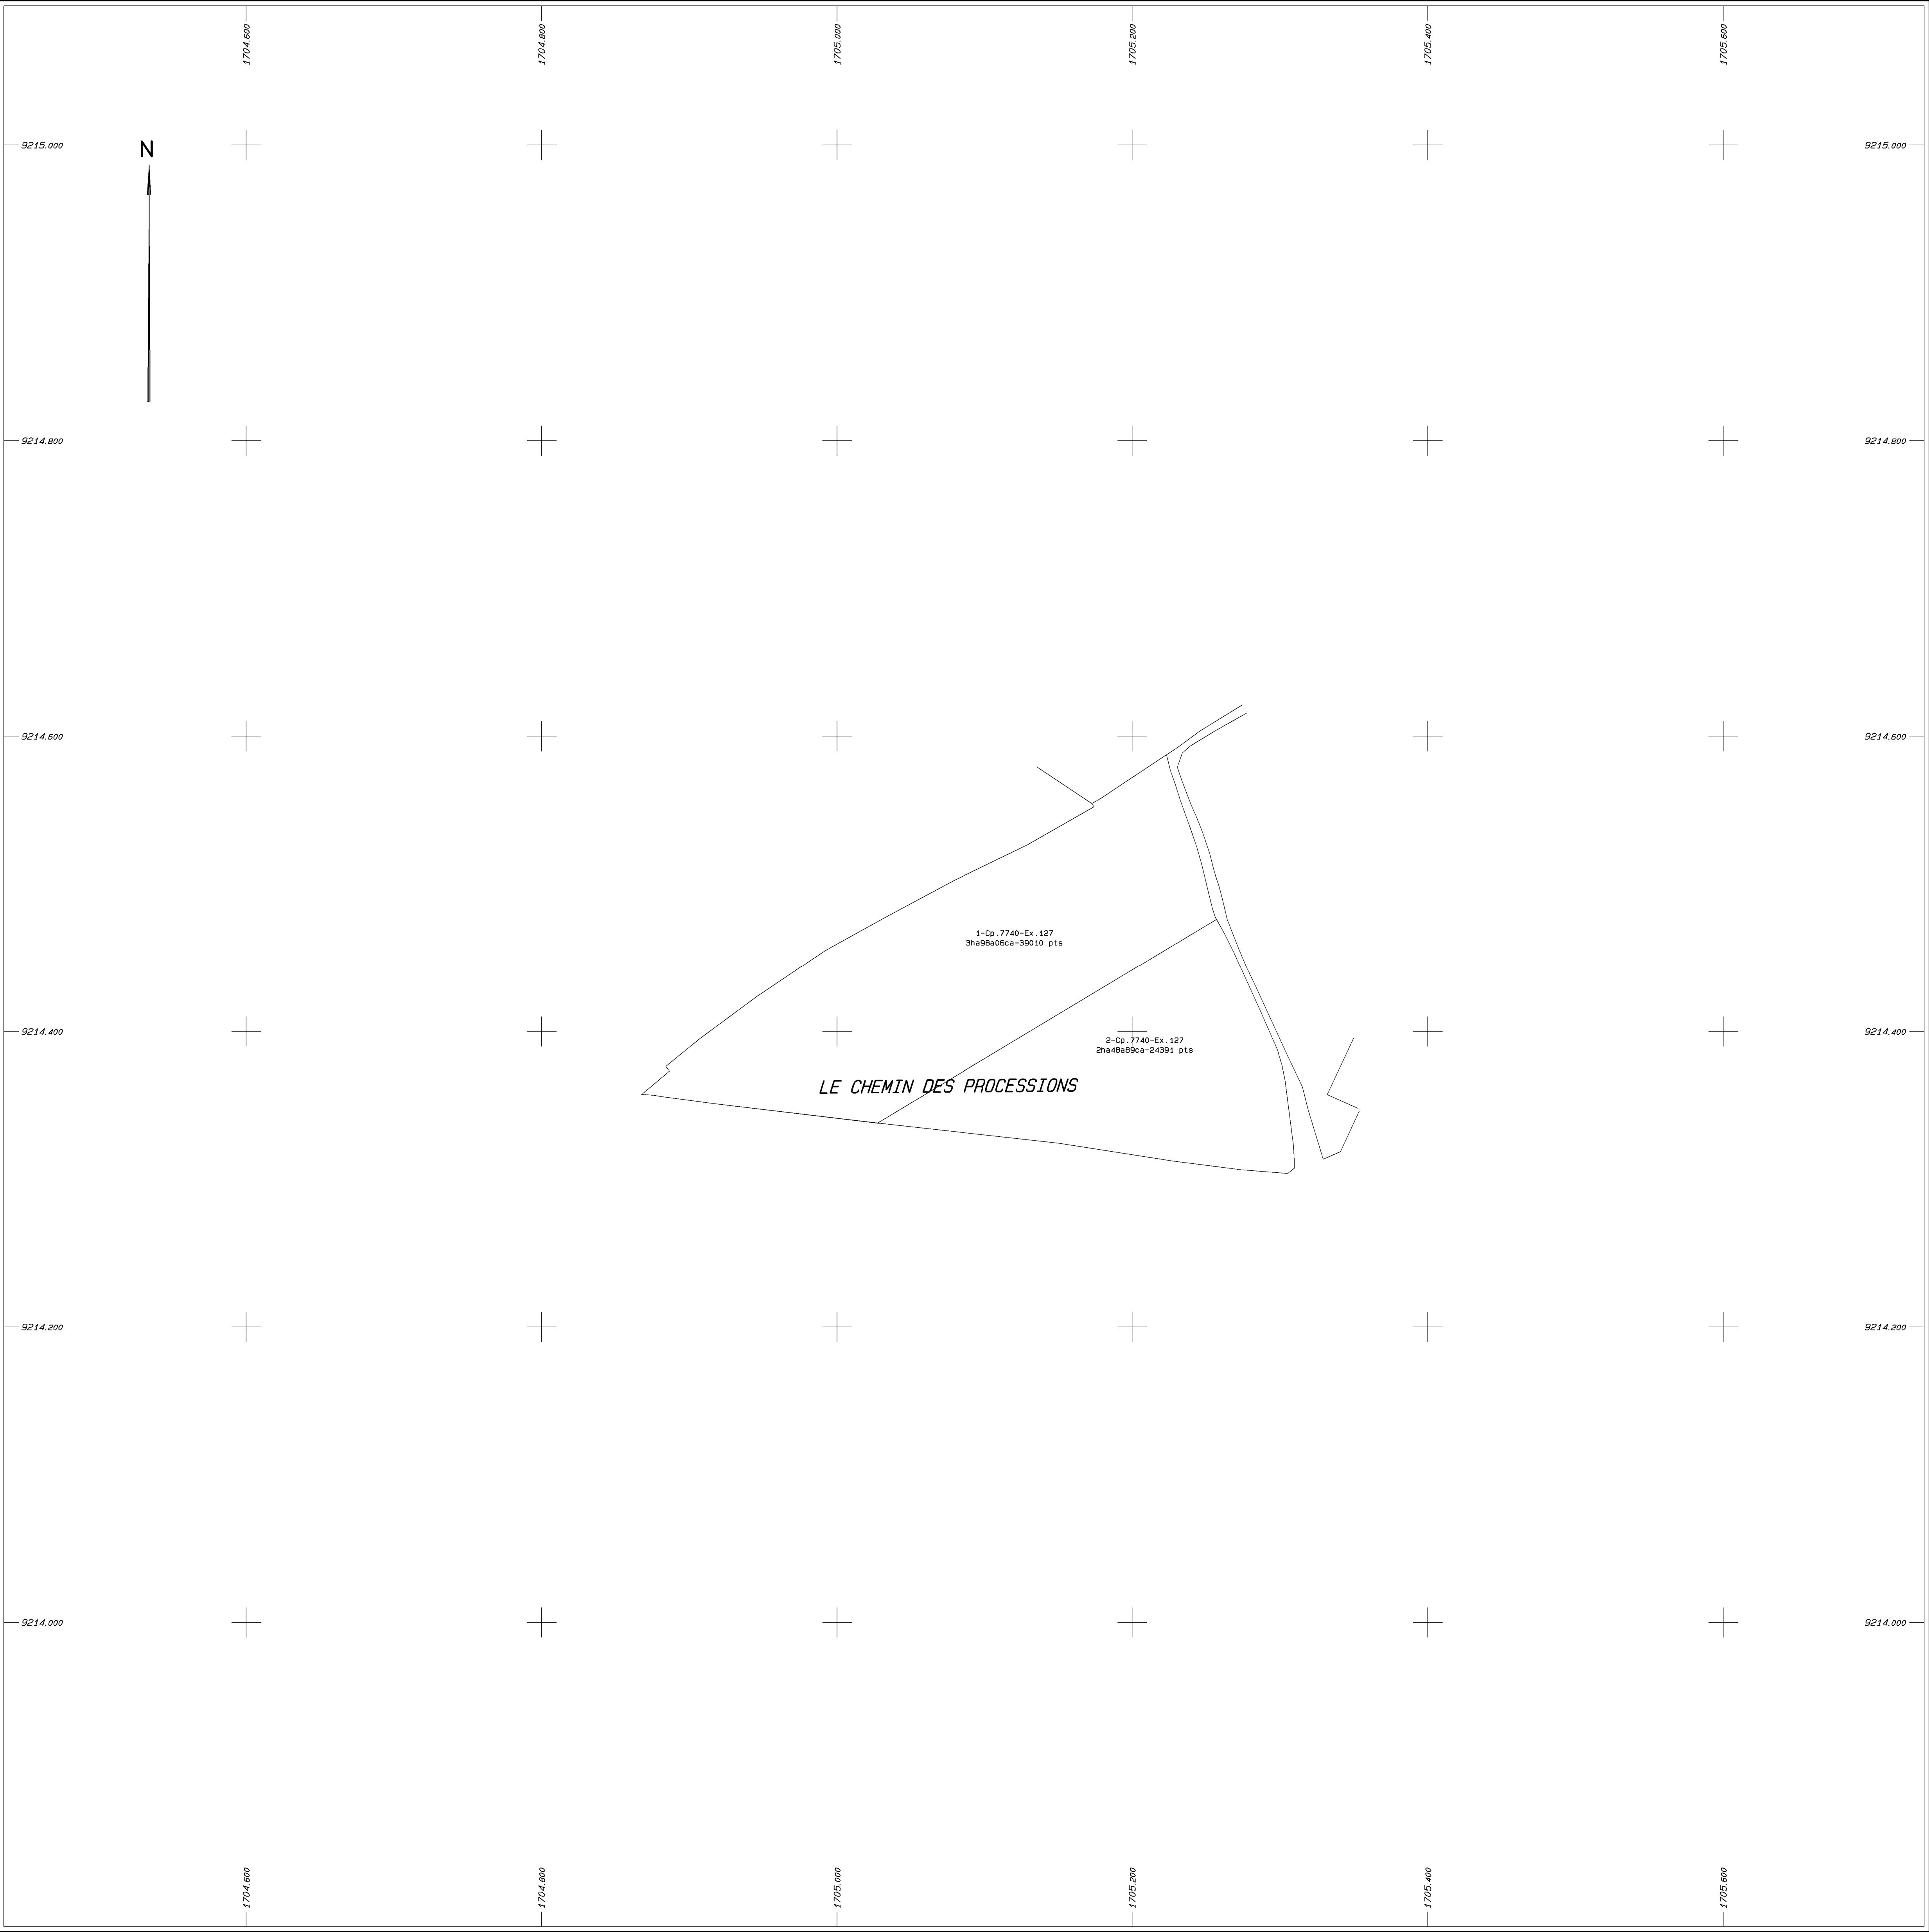

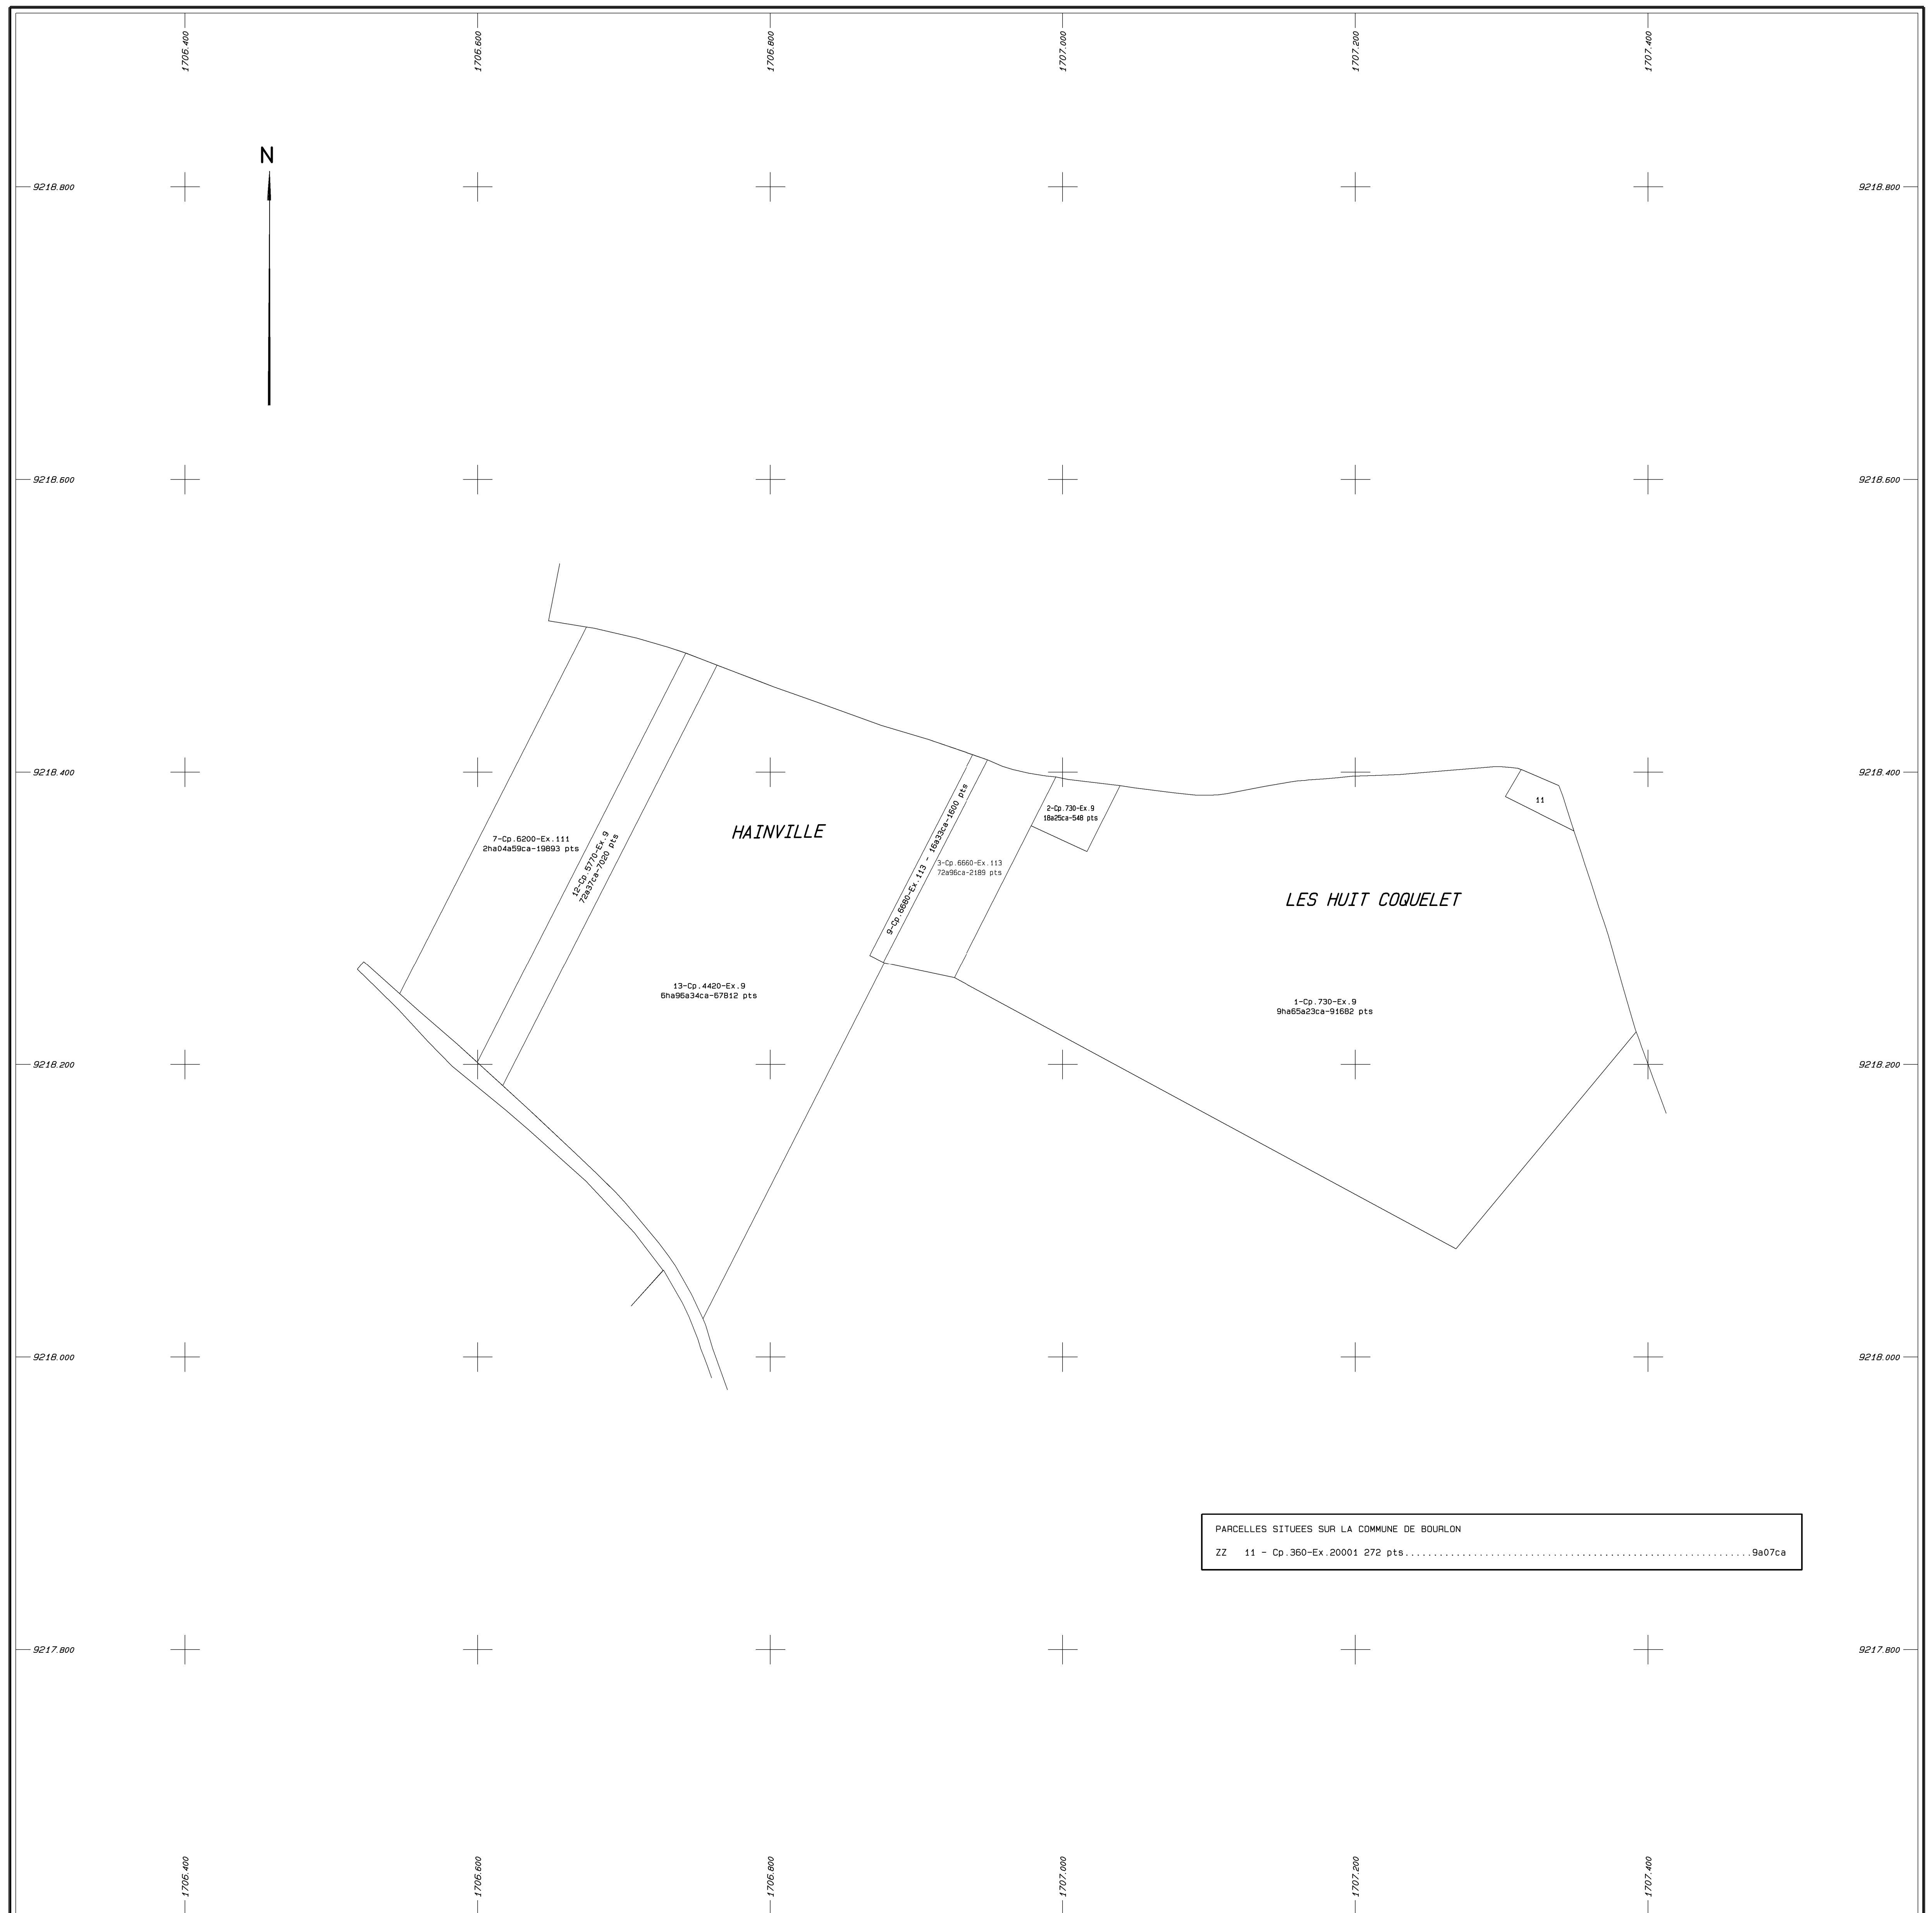


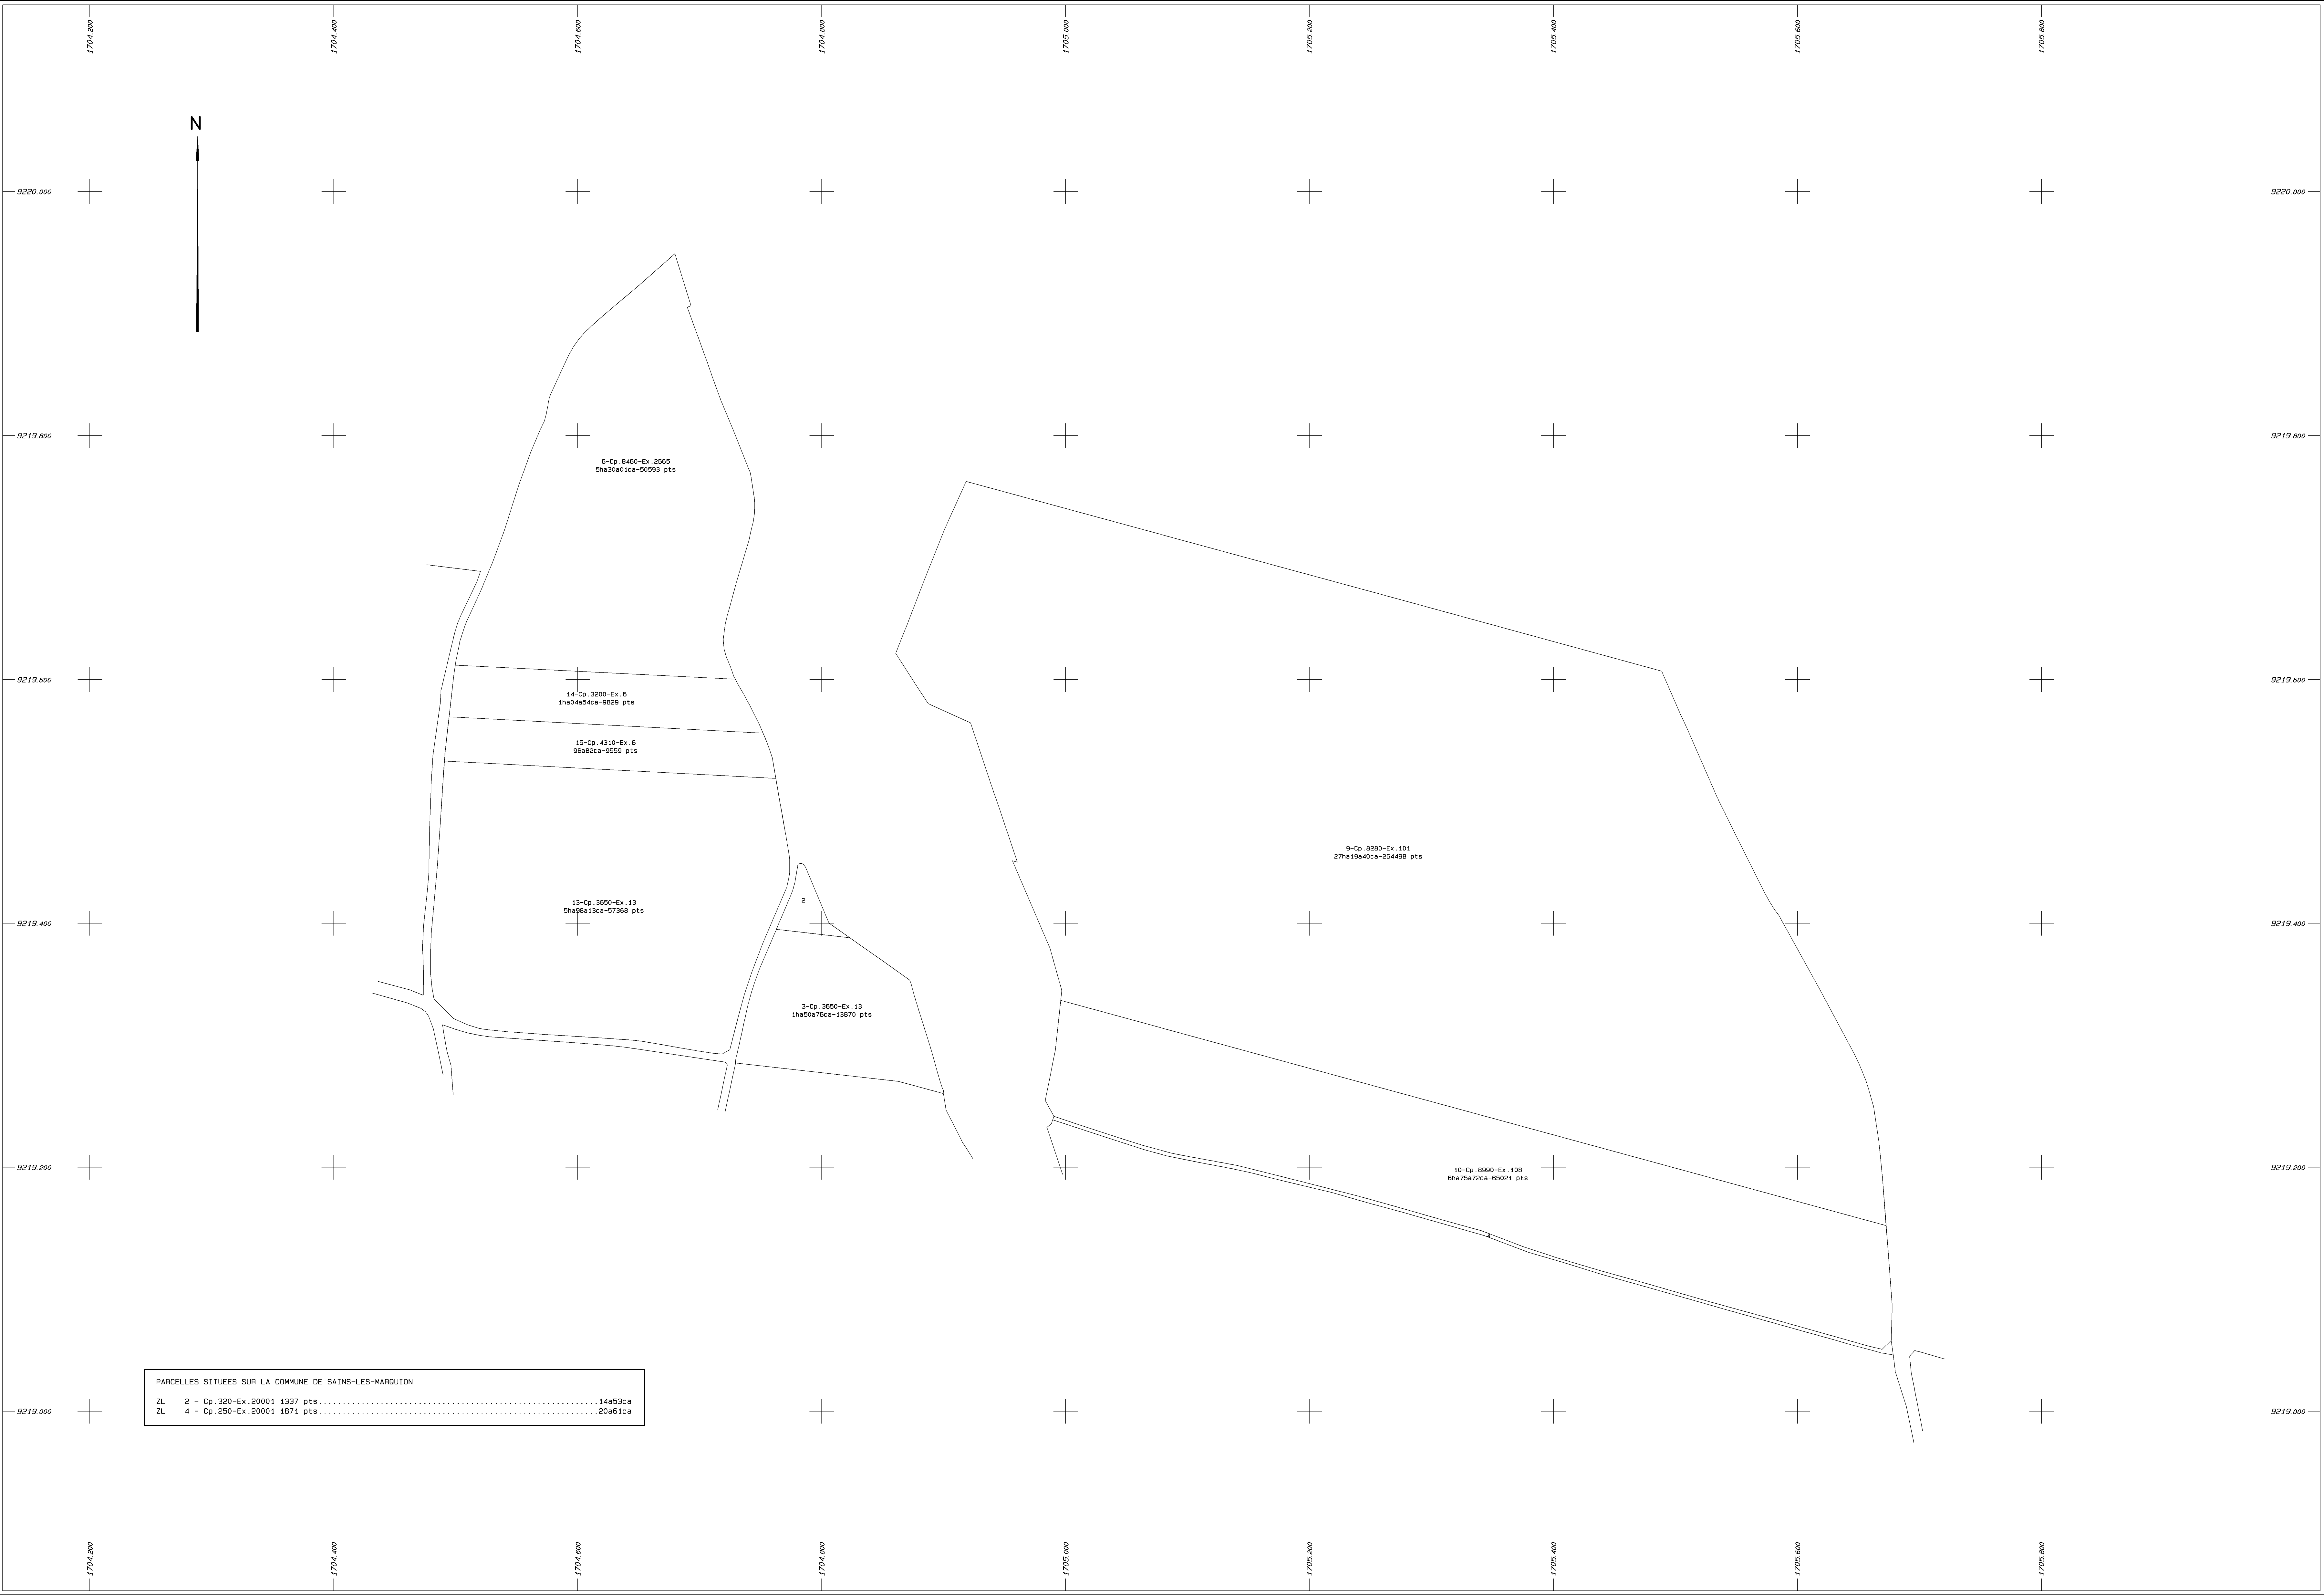


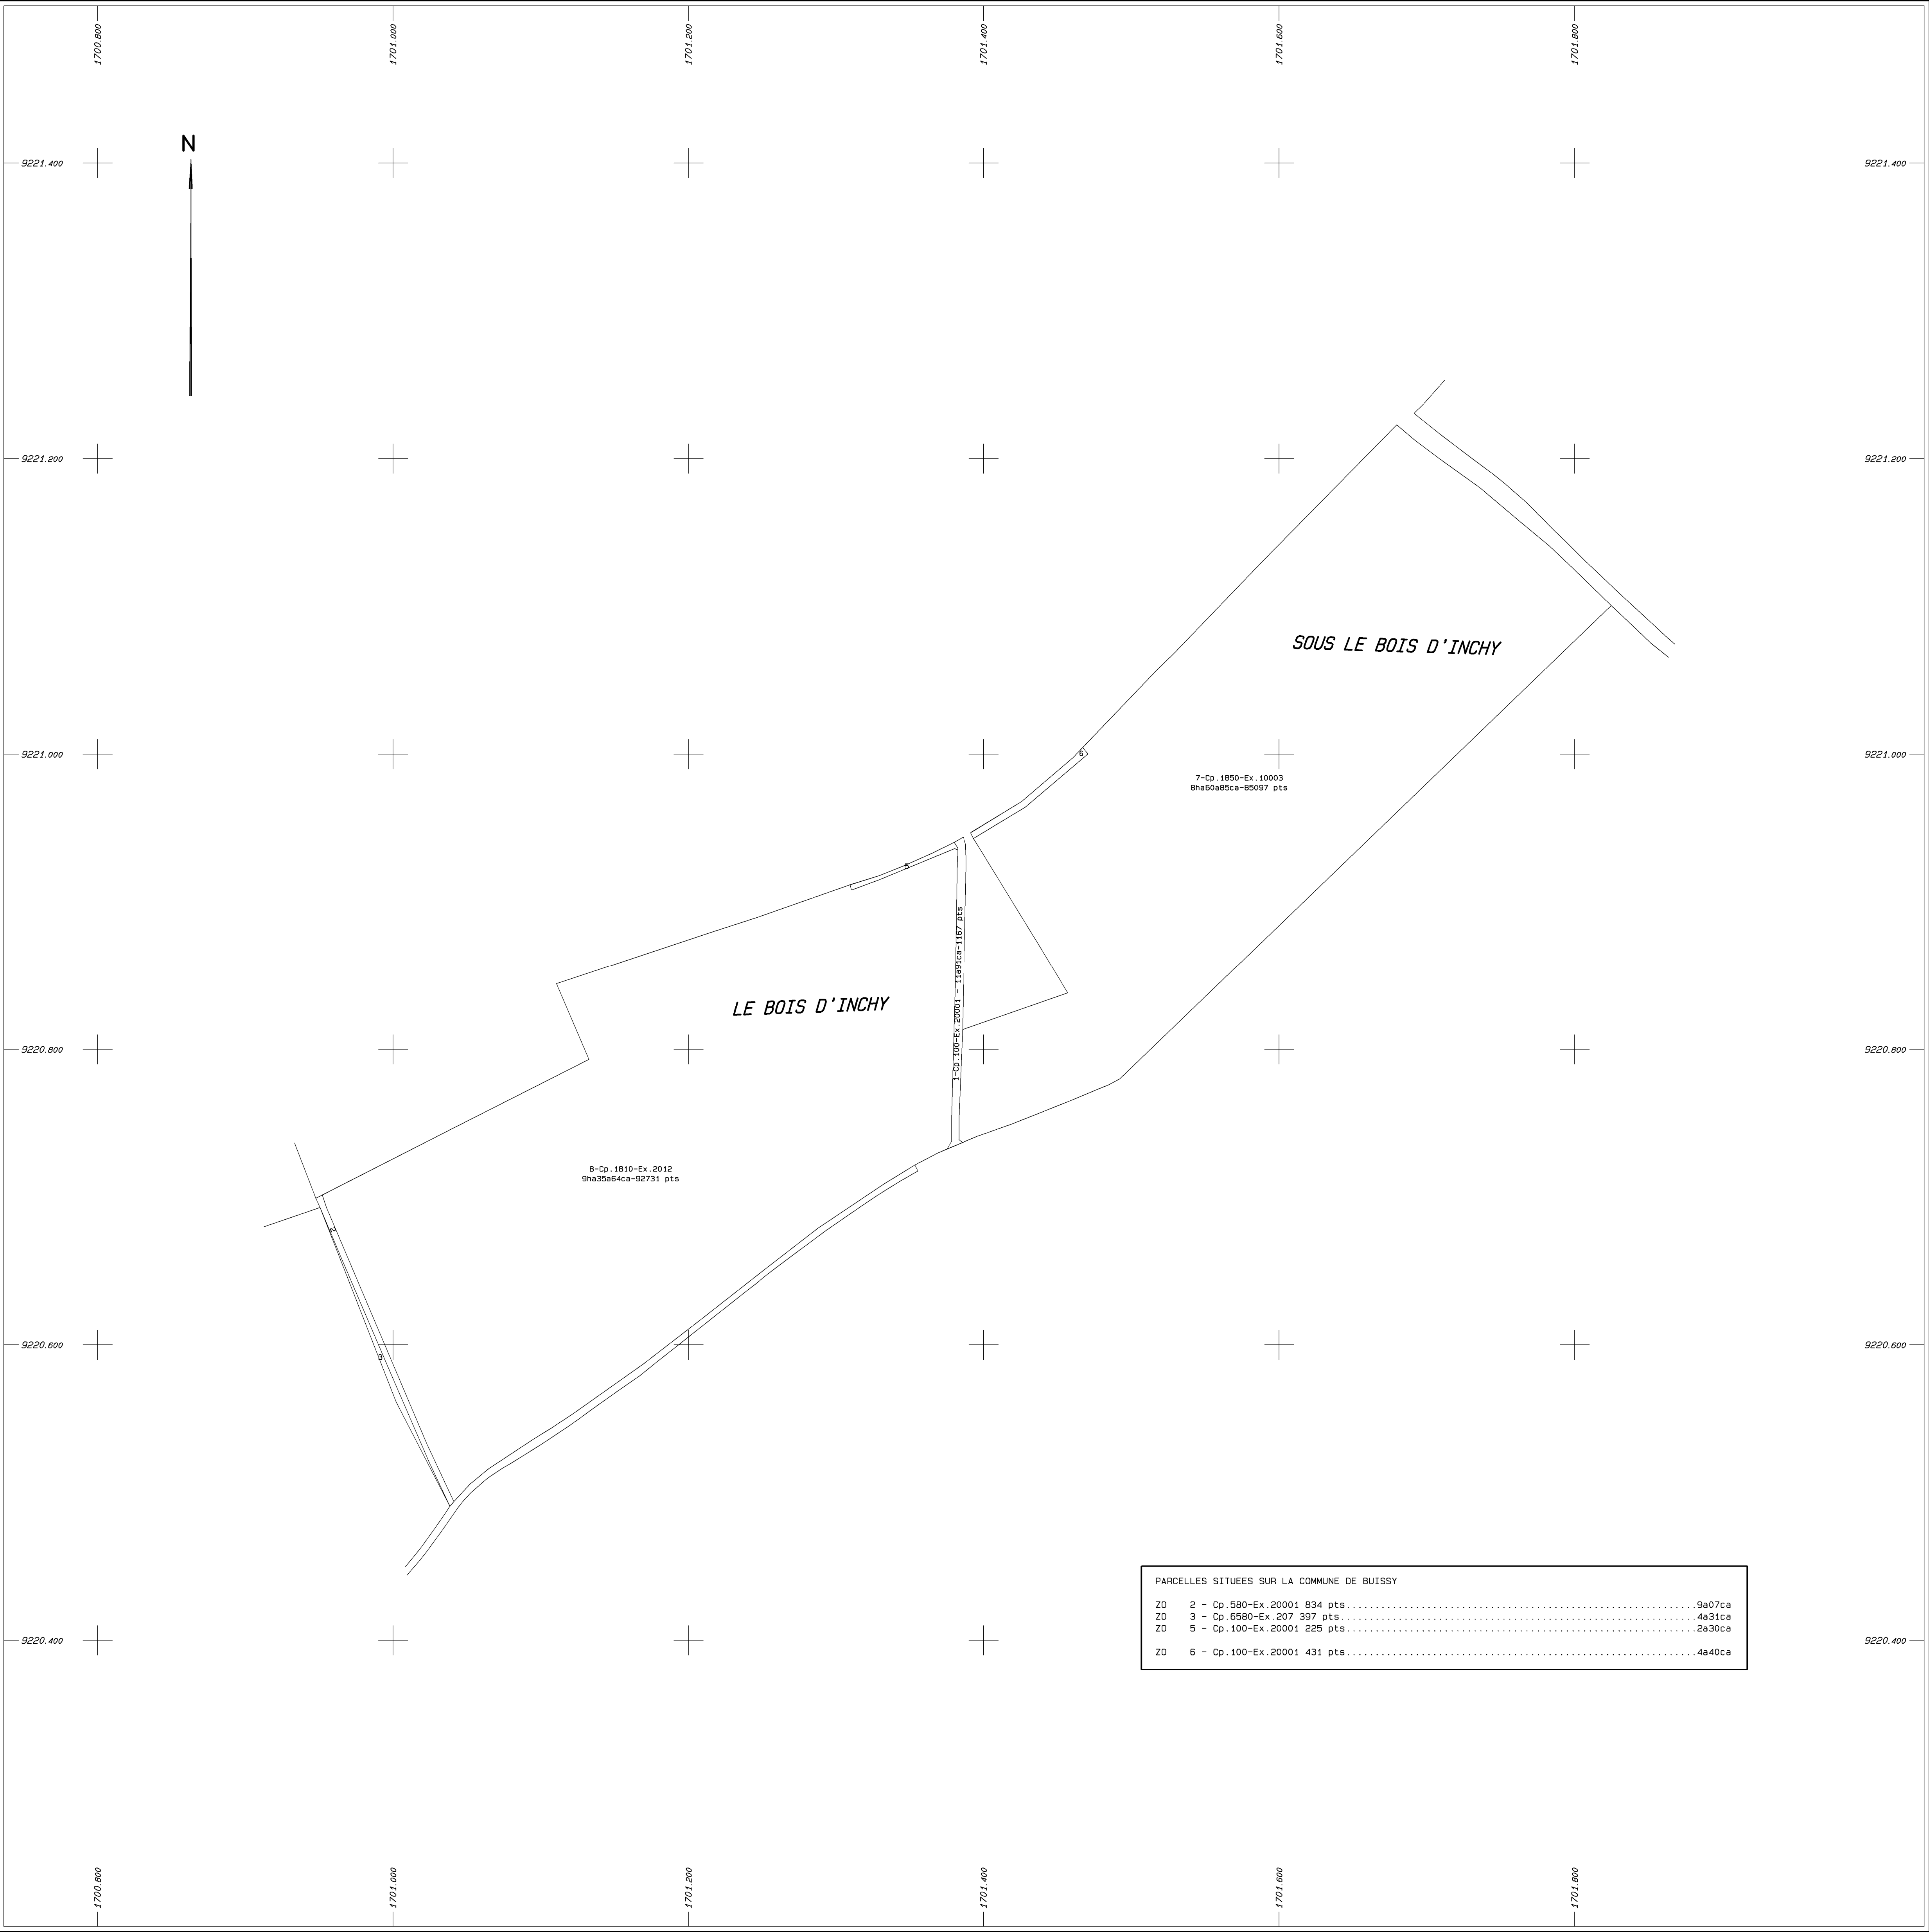

BUISSY (Pas-de-Calais)

Section ZP

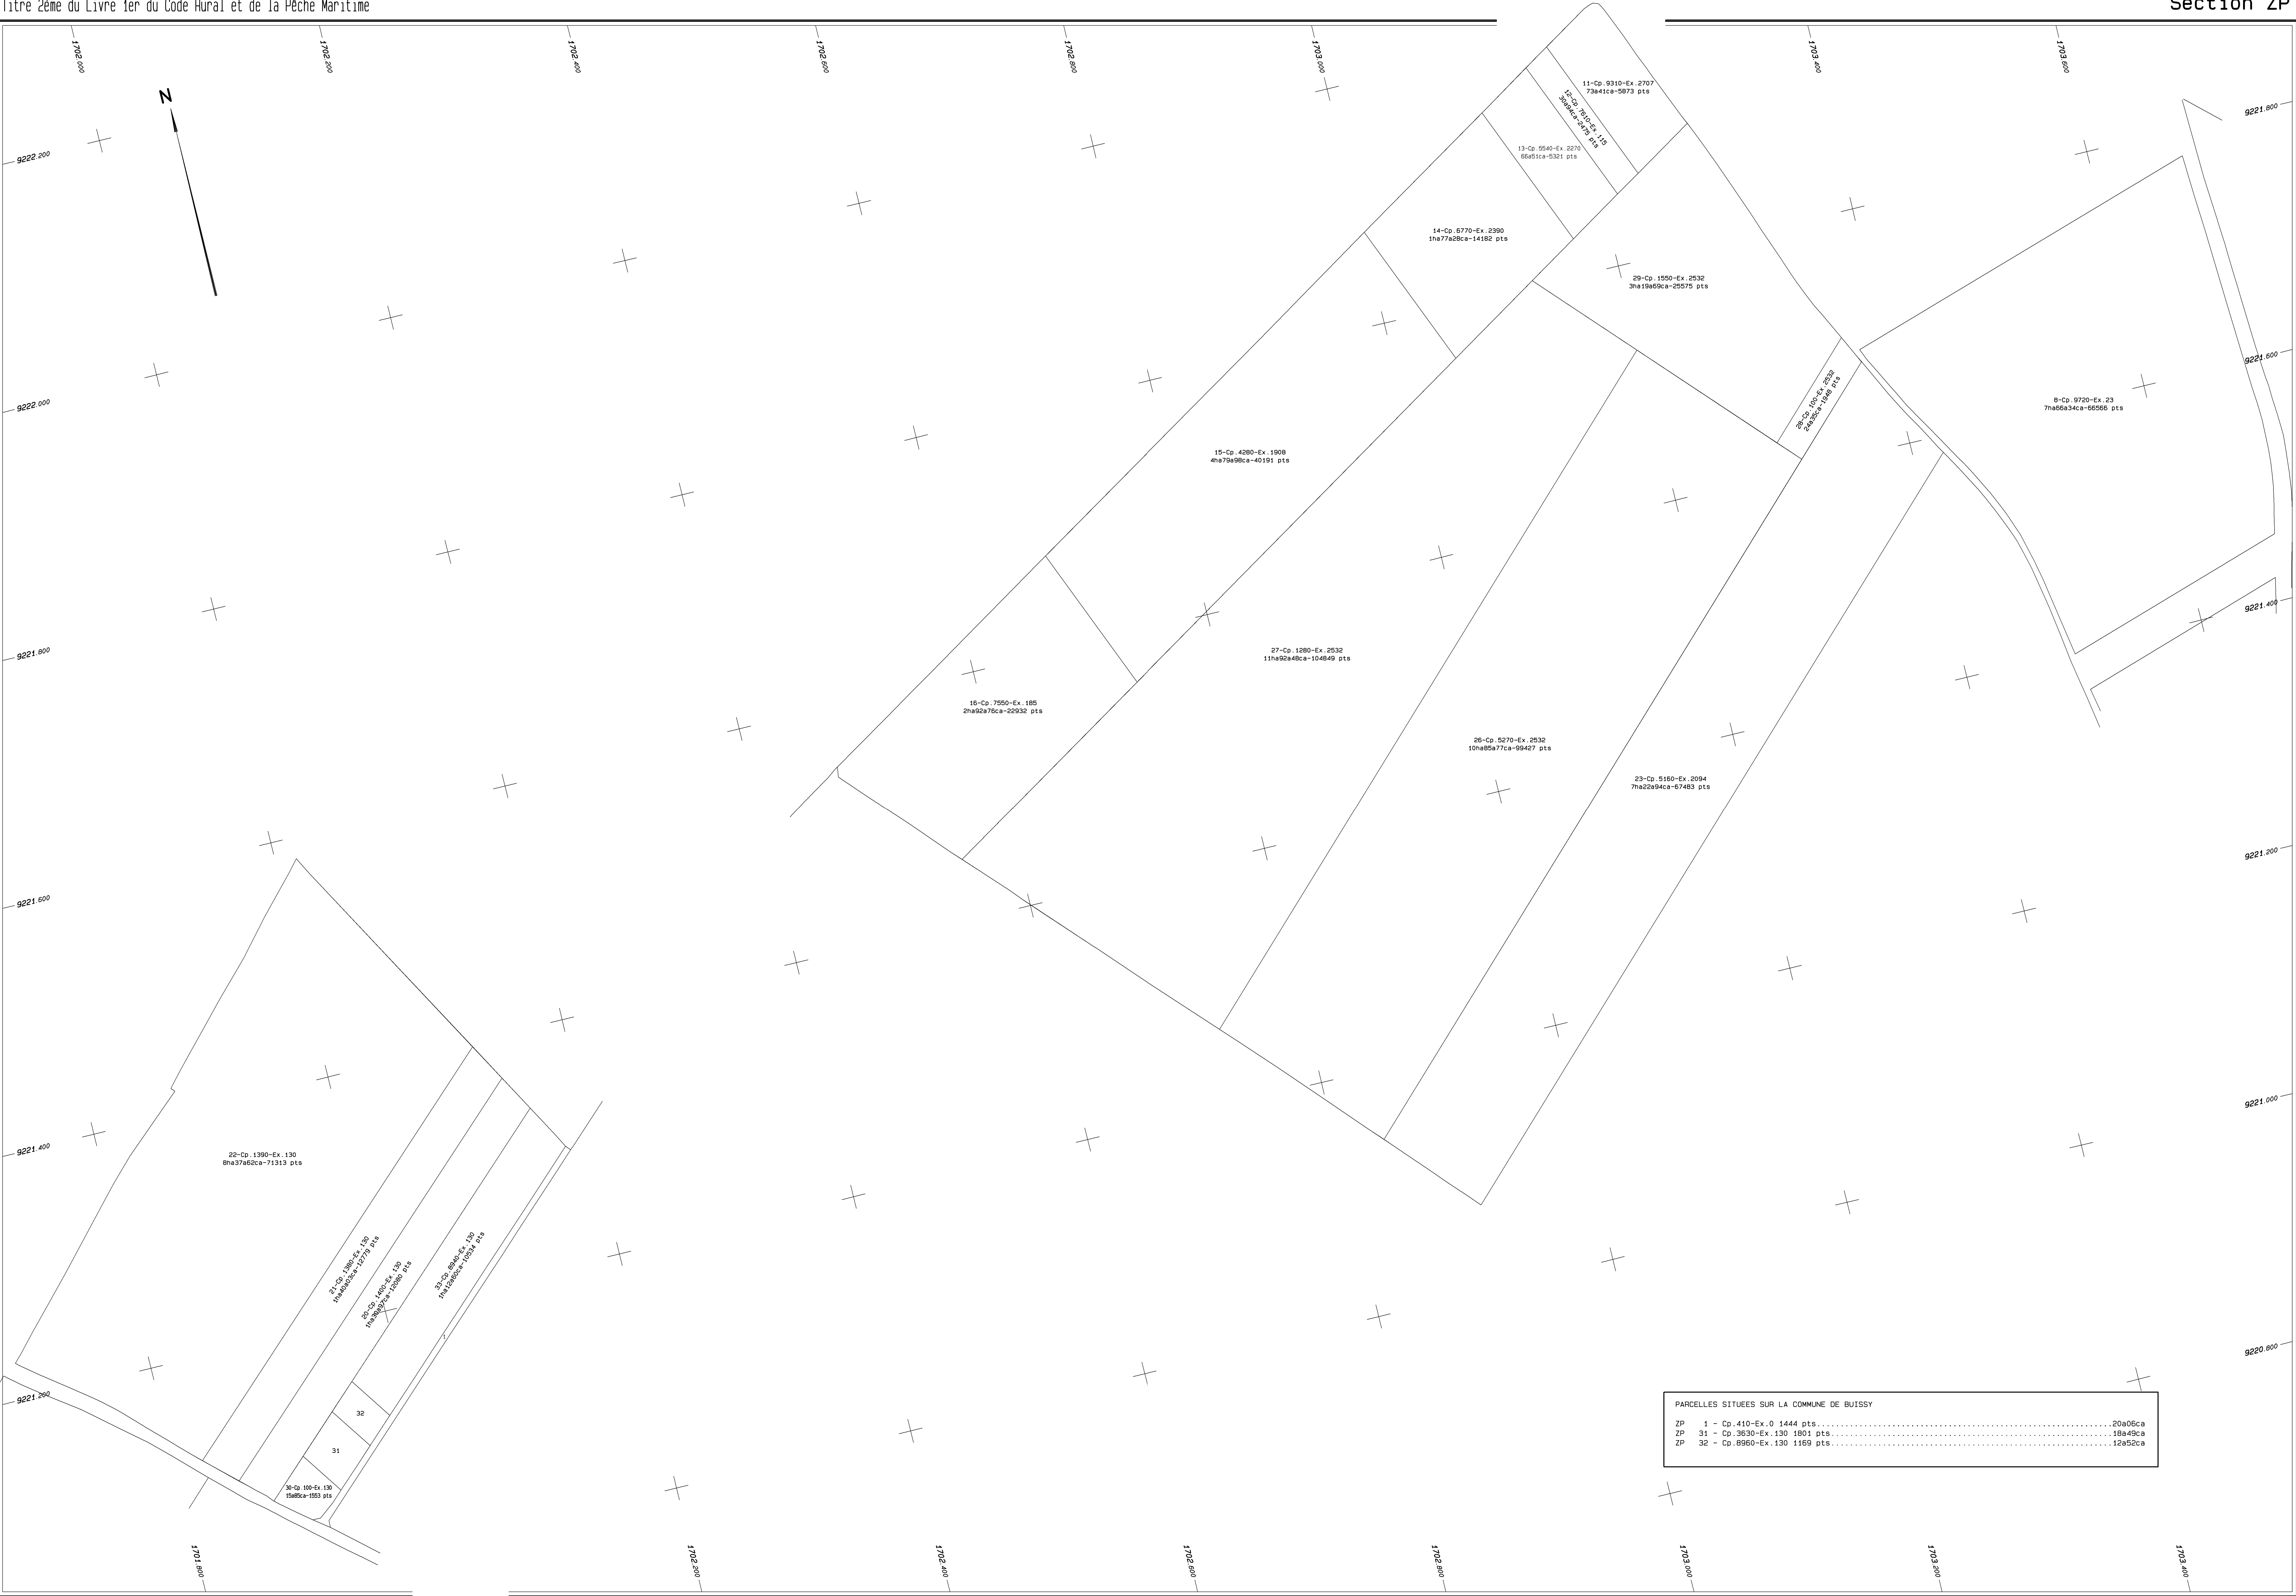

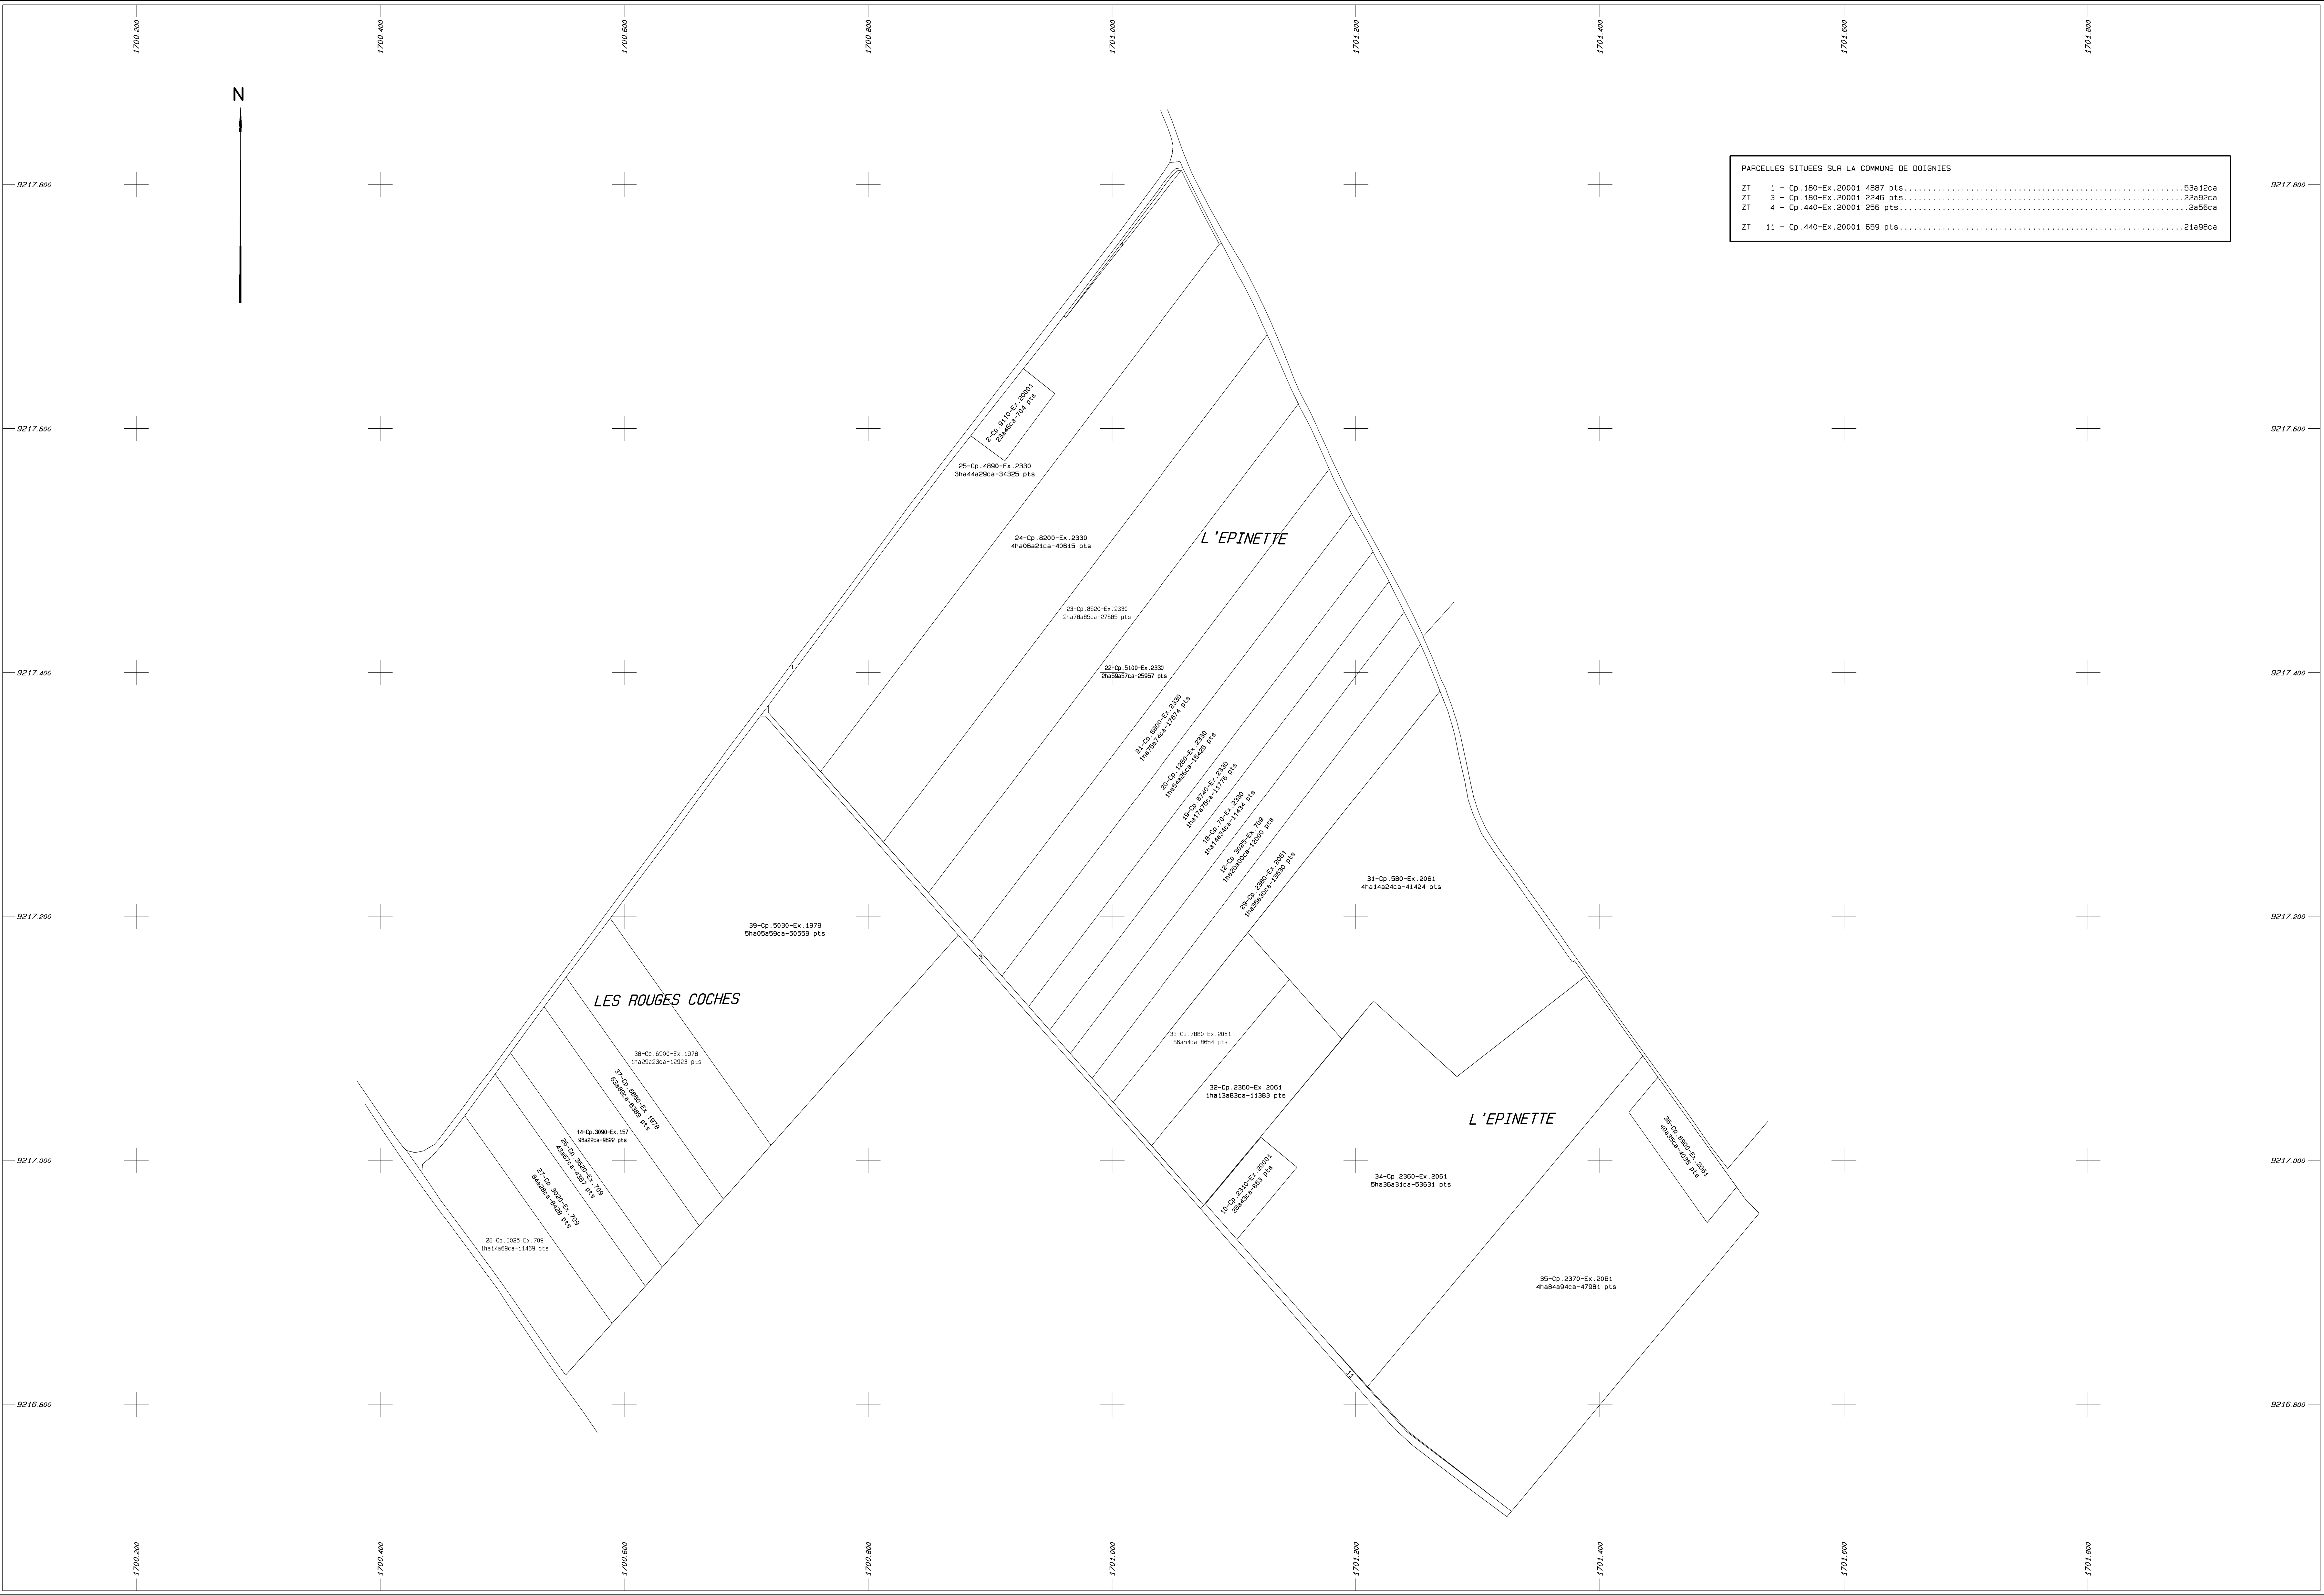

BOURSIES (Nord)

Section ZL








FLESQUIERES (Nord)

AMENAGEMENT FONCIER AGRICOLE. FORESTIER ET ENVIRONNEMENTAL
Titre 2ème du Livre 1er du Code Rural et de la Pêche Maritime

Section ZL

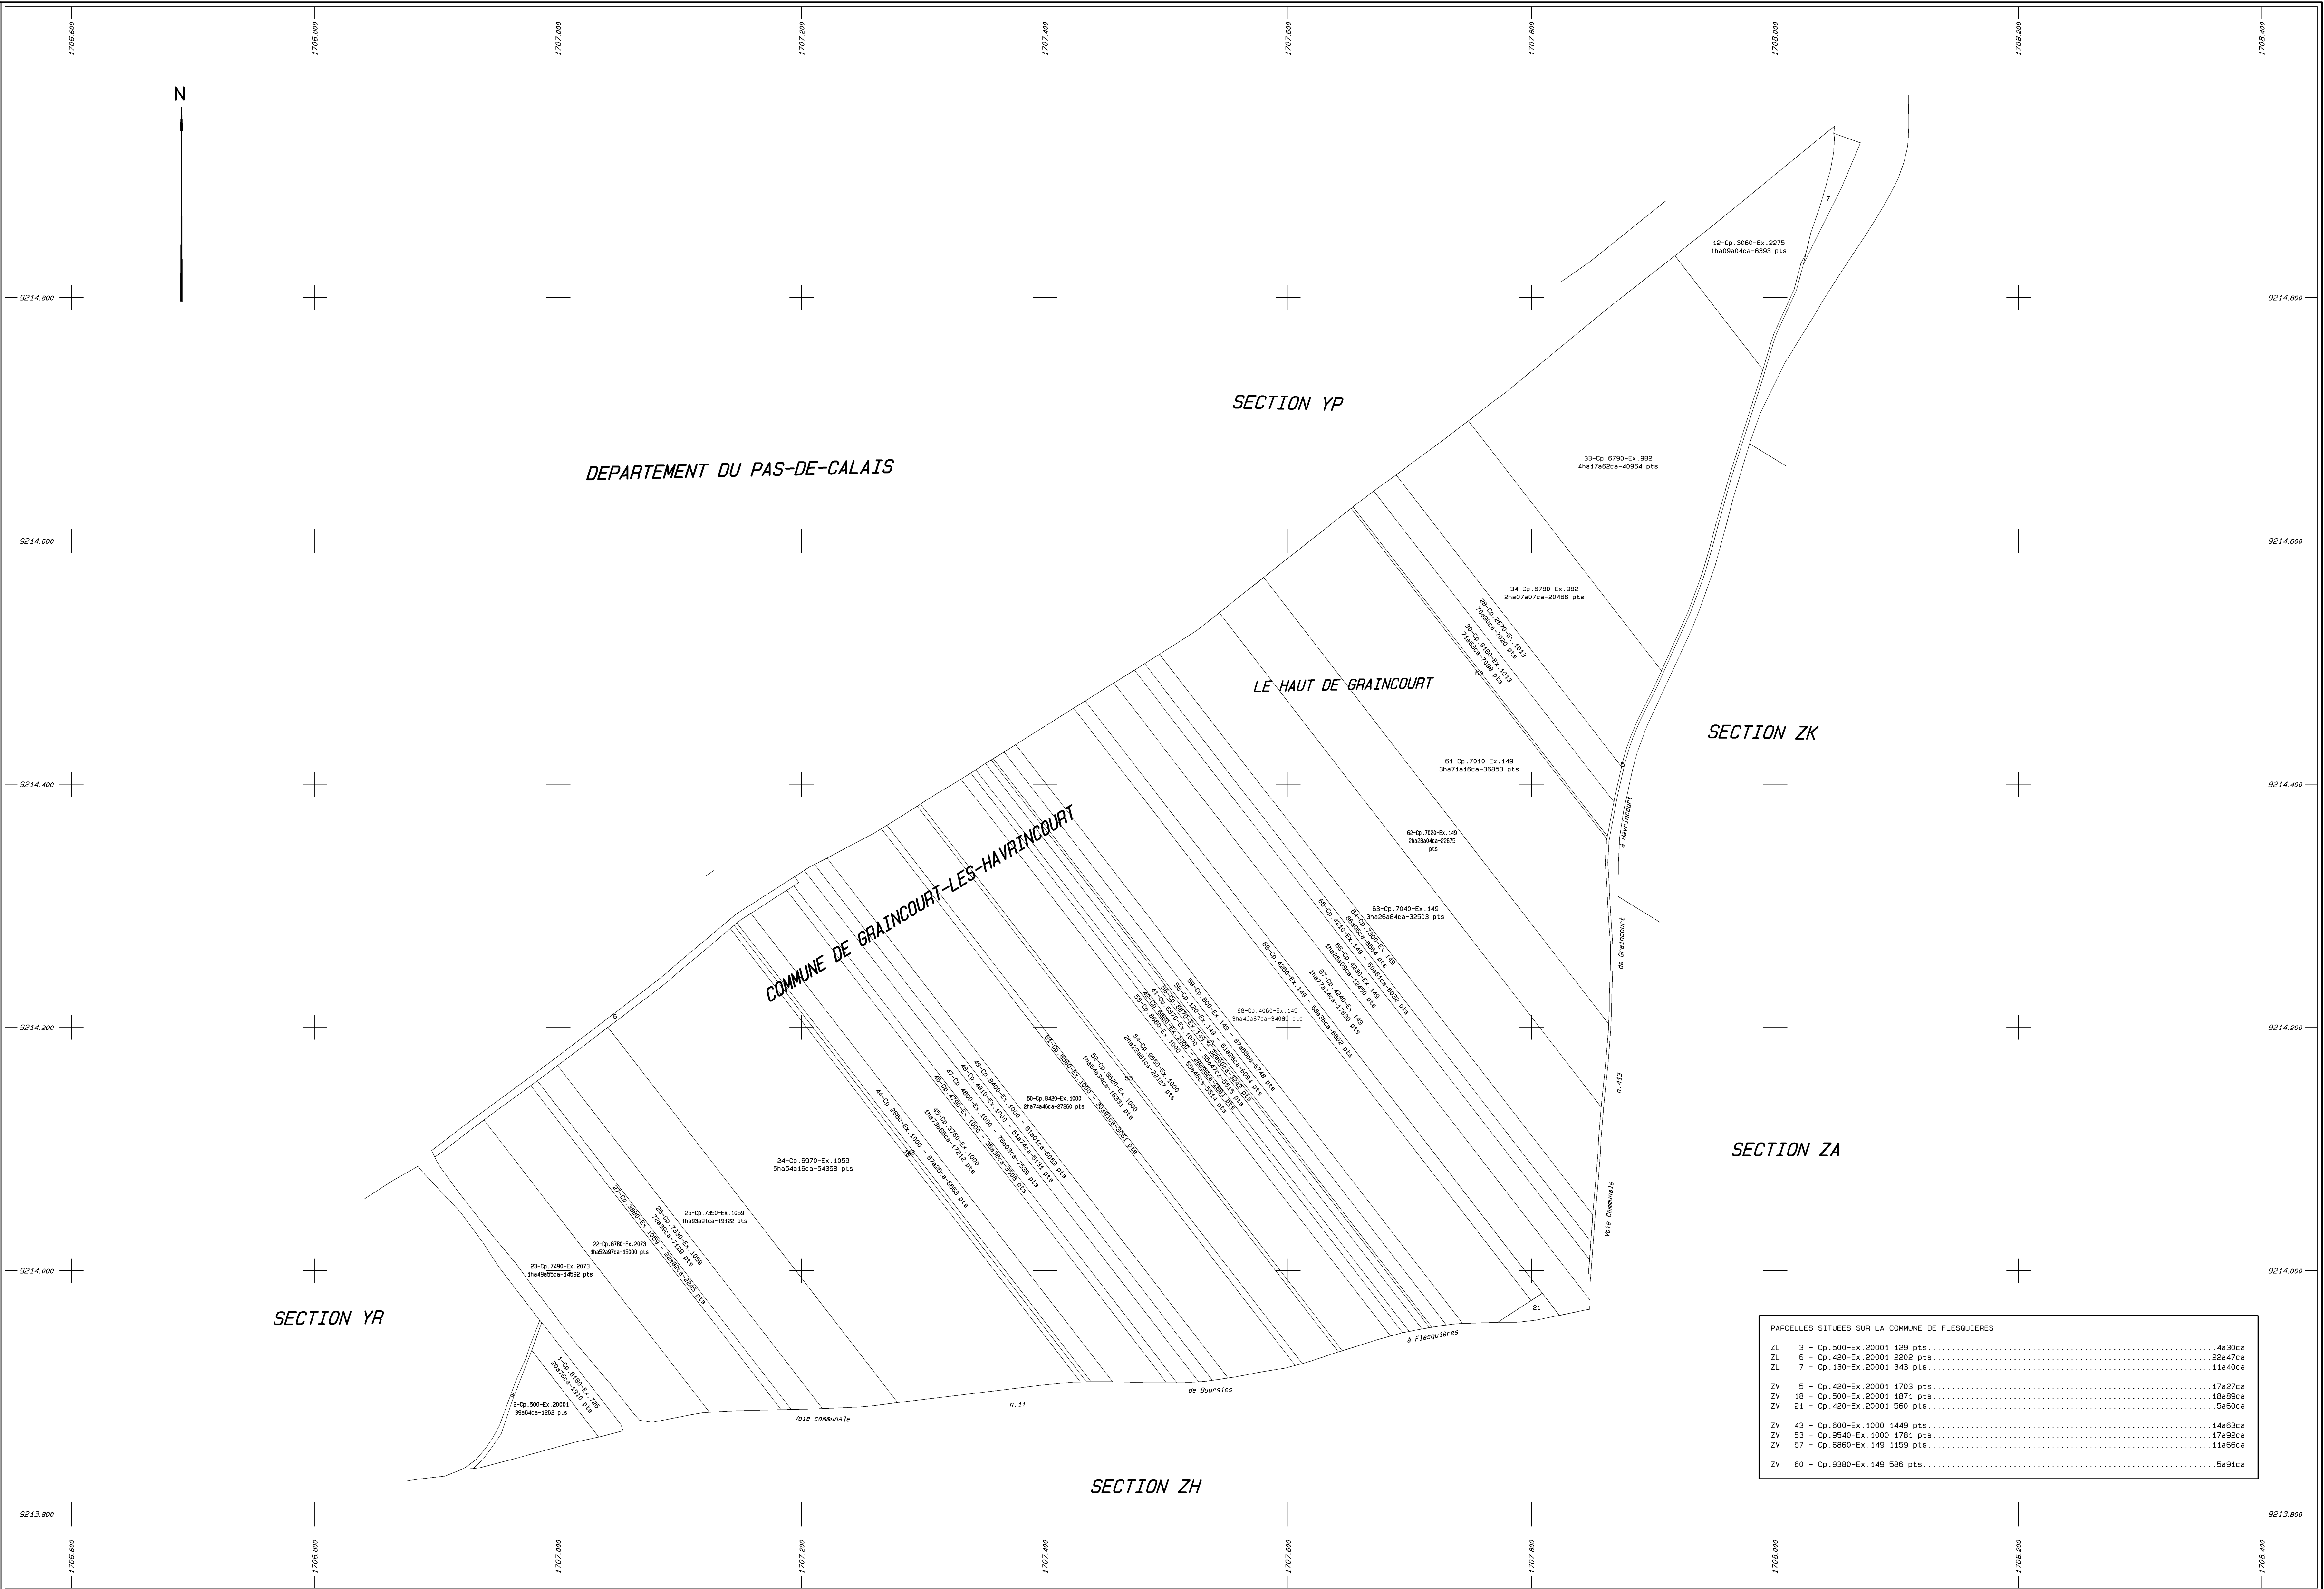

Plan établi en 2025
par THIERRY TACCARD
géomètre-expert agréé

Echelle 1/2000

A.F.A.F.E. DU CANAL SEINE NORD EUROPE - LOT 2 - MOEUVRES

AVP DOCUMENT DE TRAVAIL

