


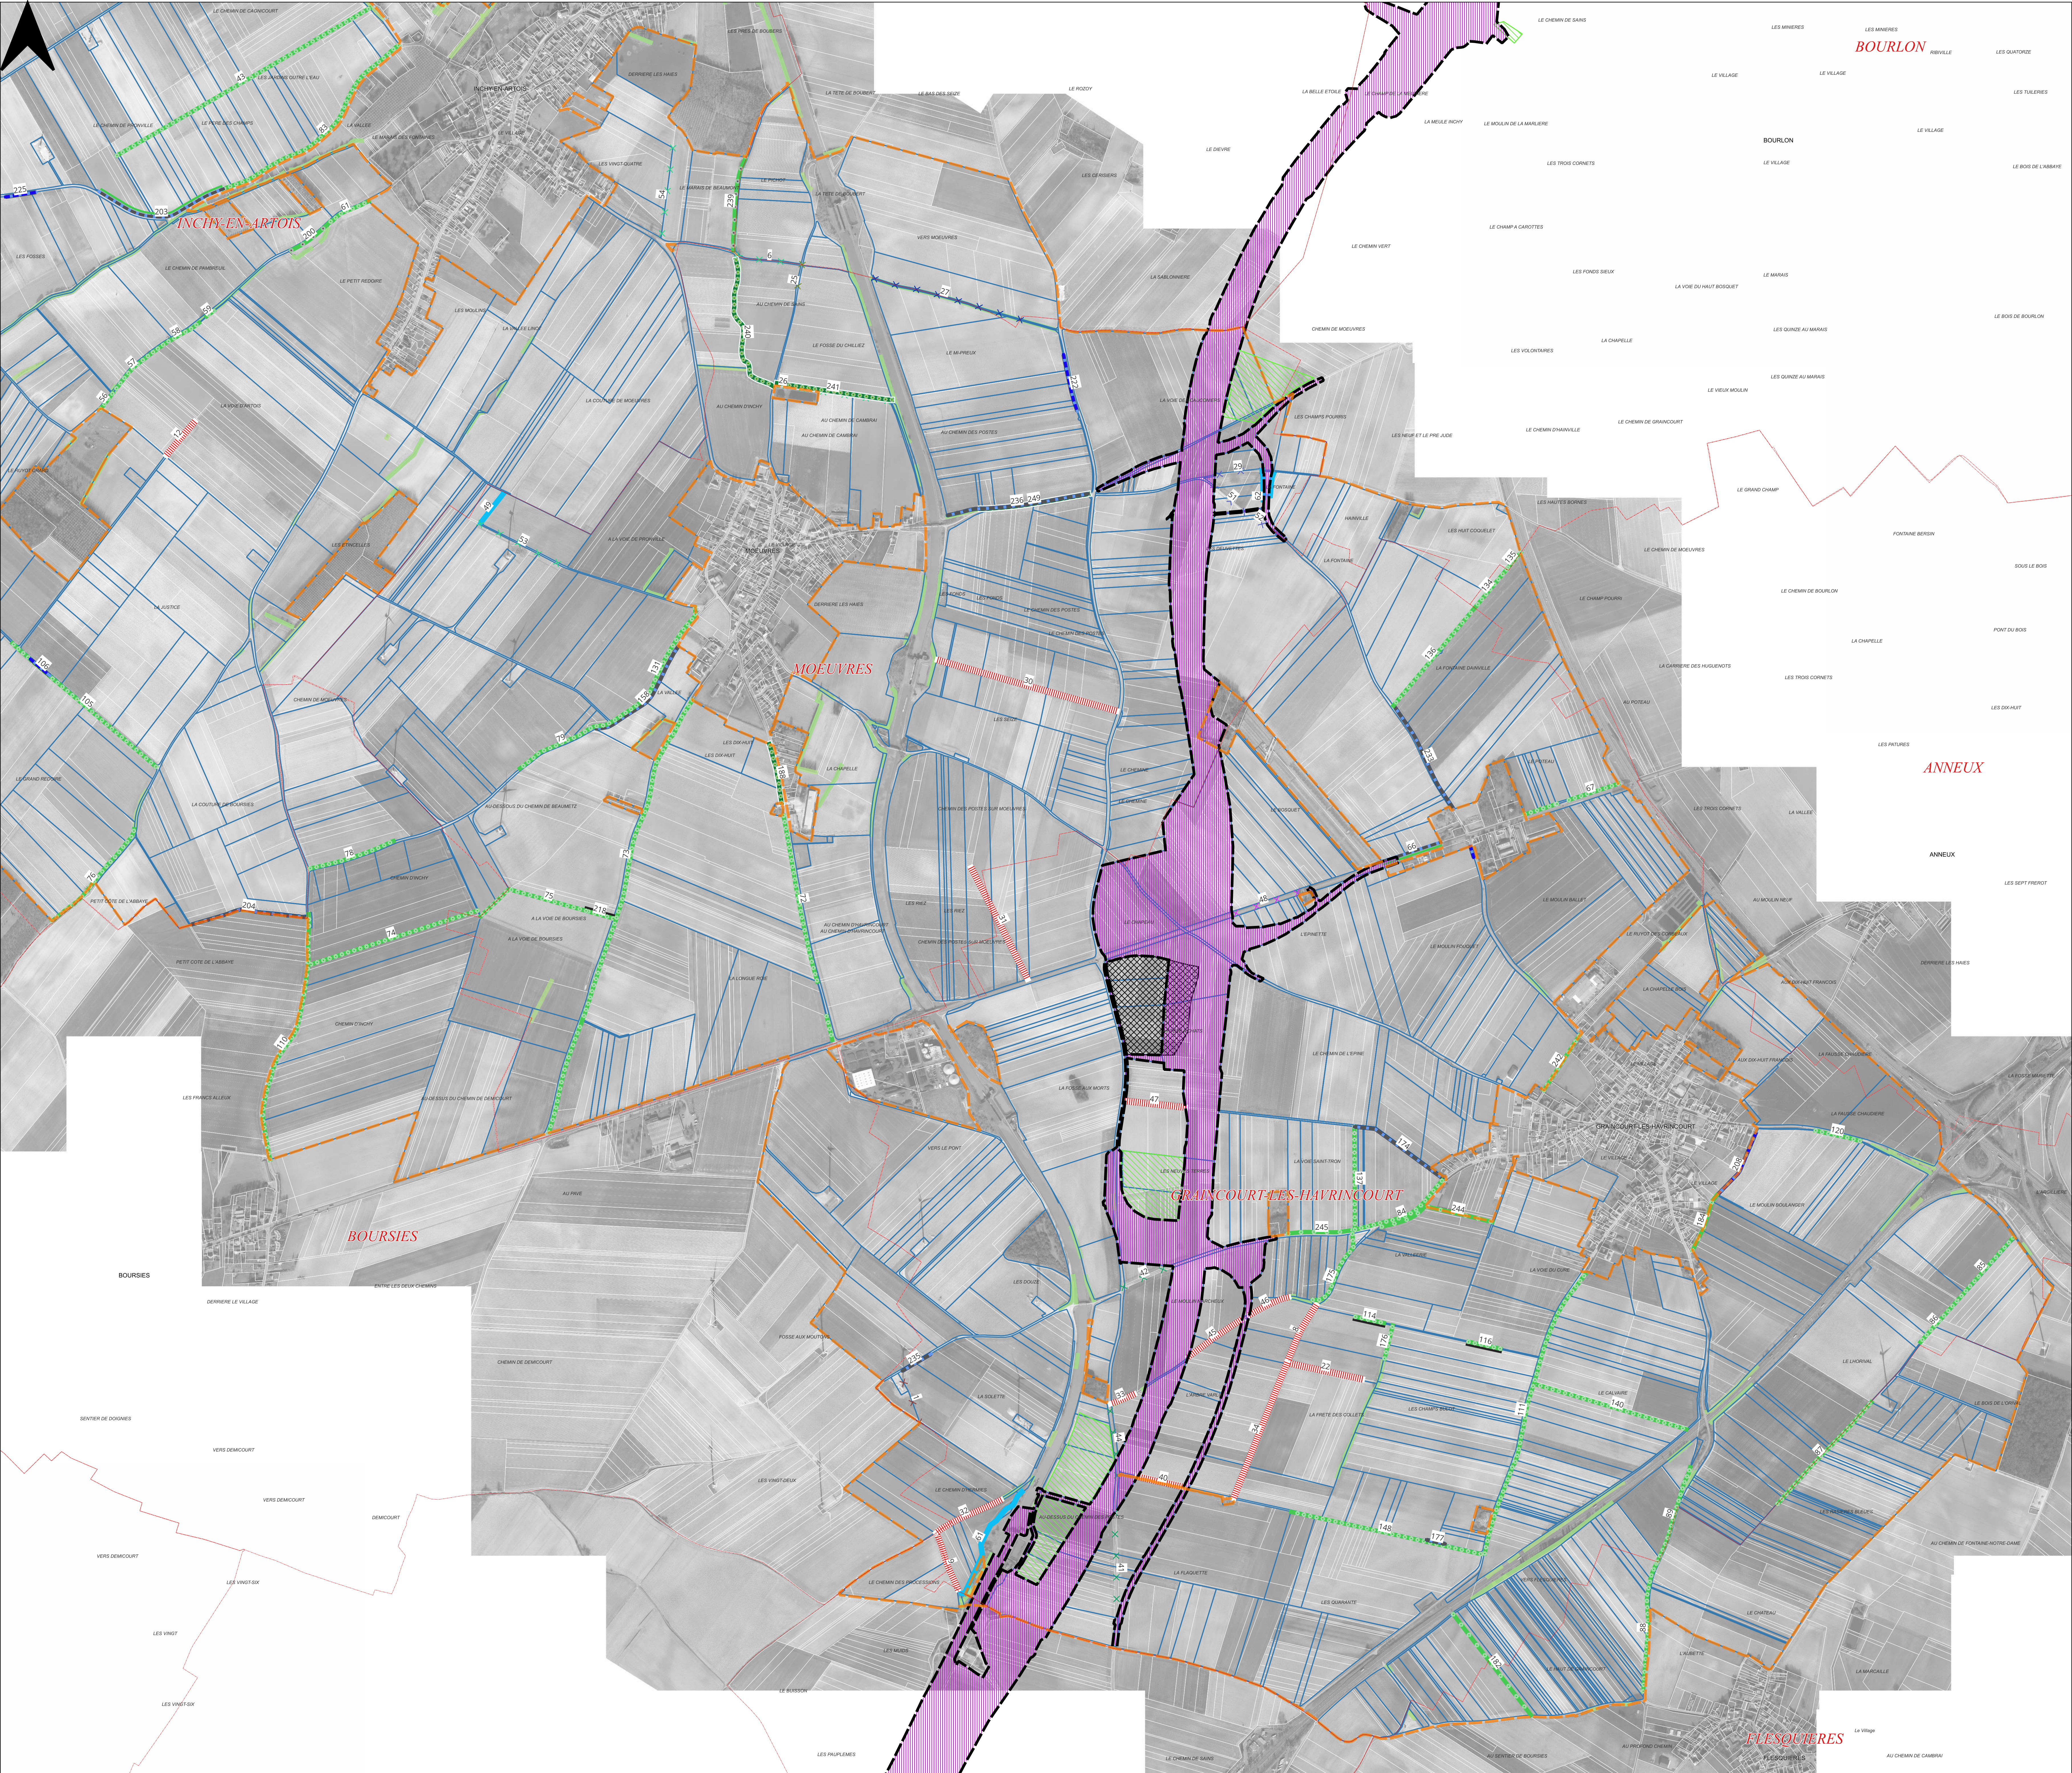

LOT2
AVP TRAVAUX CONNEXES

DOCUMENT PROVISOIRE

PLAN EST

AMENAGEMENT FONCIER AGRICOLE FORESTIER ET
ENVIRONNEMENTALE GRAINCOURT-LES-HAVRINCOURT,
INCHY-EN-ARTOIS, PRONVILLE,
QUEANT, MOEUVRES, BOURSIES et
SAINS-LES-MARQUION.

geofit

Réalisé le : 10/10/2025
Réalise par : SCR
Contrôle par : MMA
Echelle d'édition: 1/8000

- PERIMETRE
- EMPRISE
- TC VOIRIES
 - SUPPRESSION_CHEMIN D'EXPLOITATION_REMISE EN ETAT DE CULTURE
 - SUPPRESSION_CHEMIN RURAL_REMISE EN ETAT DE CULTURE
 - CREATION_VOIRIE SECONDAIRE
 - RENFORCEMENT_VOIRIE SECONDAIRE
 - RENFORCEMENT_DESSERTE INDIVIDUELLE
 - RENFORCEMENT_VOIRIE PRINCIPALE
 - SUPPRESSION_VOIE COMMUNALE_REMISE EN ETAT DE CULTURE
 - SUPPRESSION_VOIE DEPARTEMENTALE_REMISE EN ETAT DE CULTURE
 - SUPPRESSION_VOIE NATIONALE_REMISE EN ETAT DE CULTURE
- TC ENVIRONNEMENT
 - Fossé
 - Fossé à redans
 - Fossé à redans + haie
 - Haie à renforcer
 - Haie simple
 - Haie double
 - Haie double + fascine
 - Haie paysagère