AMENAGEMENT FONCIER AGRICOLE. FORESTIER ET ENVIRONNEMENTAL

Titre 2ème du Livre 1er du Code Rural et de la Pêche Maritime

OISY-LE-VERGER (Pas-de-Calais)

Section ZP

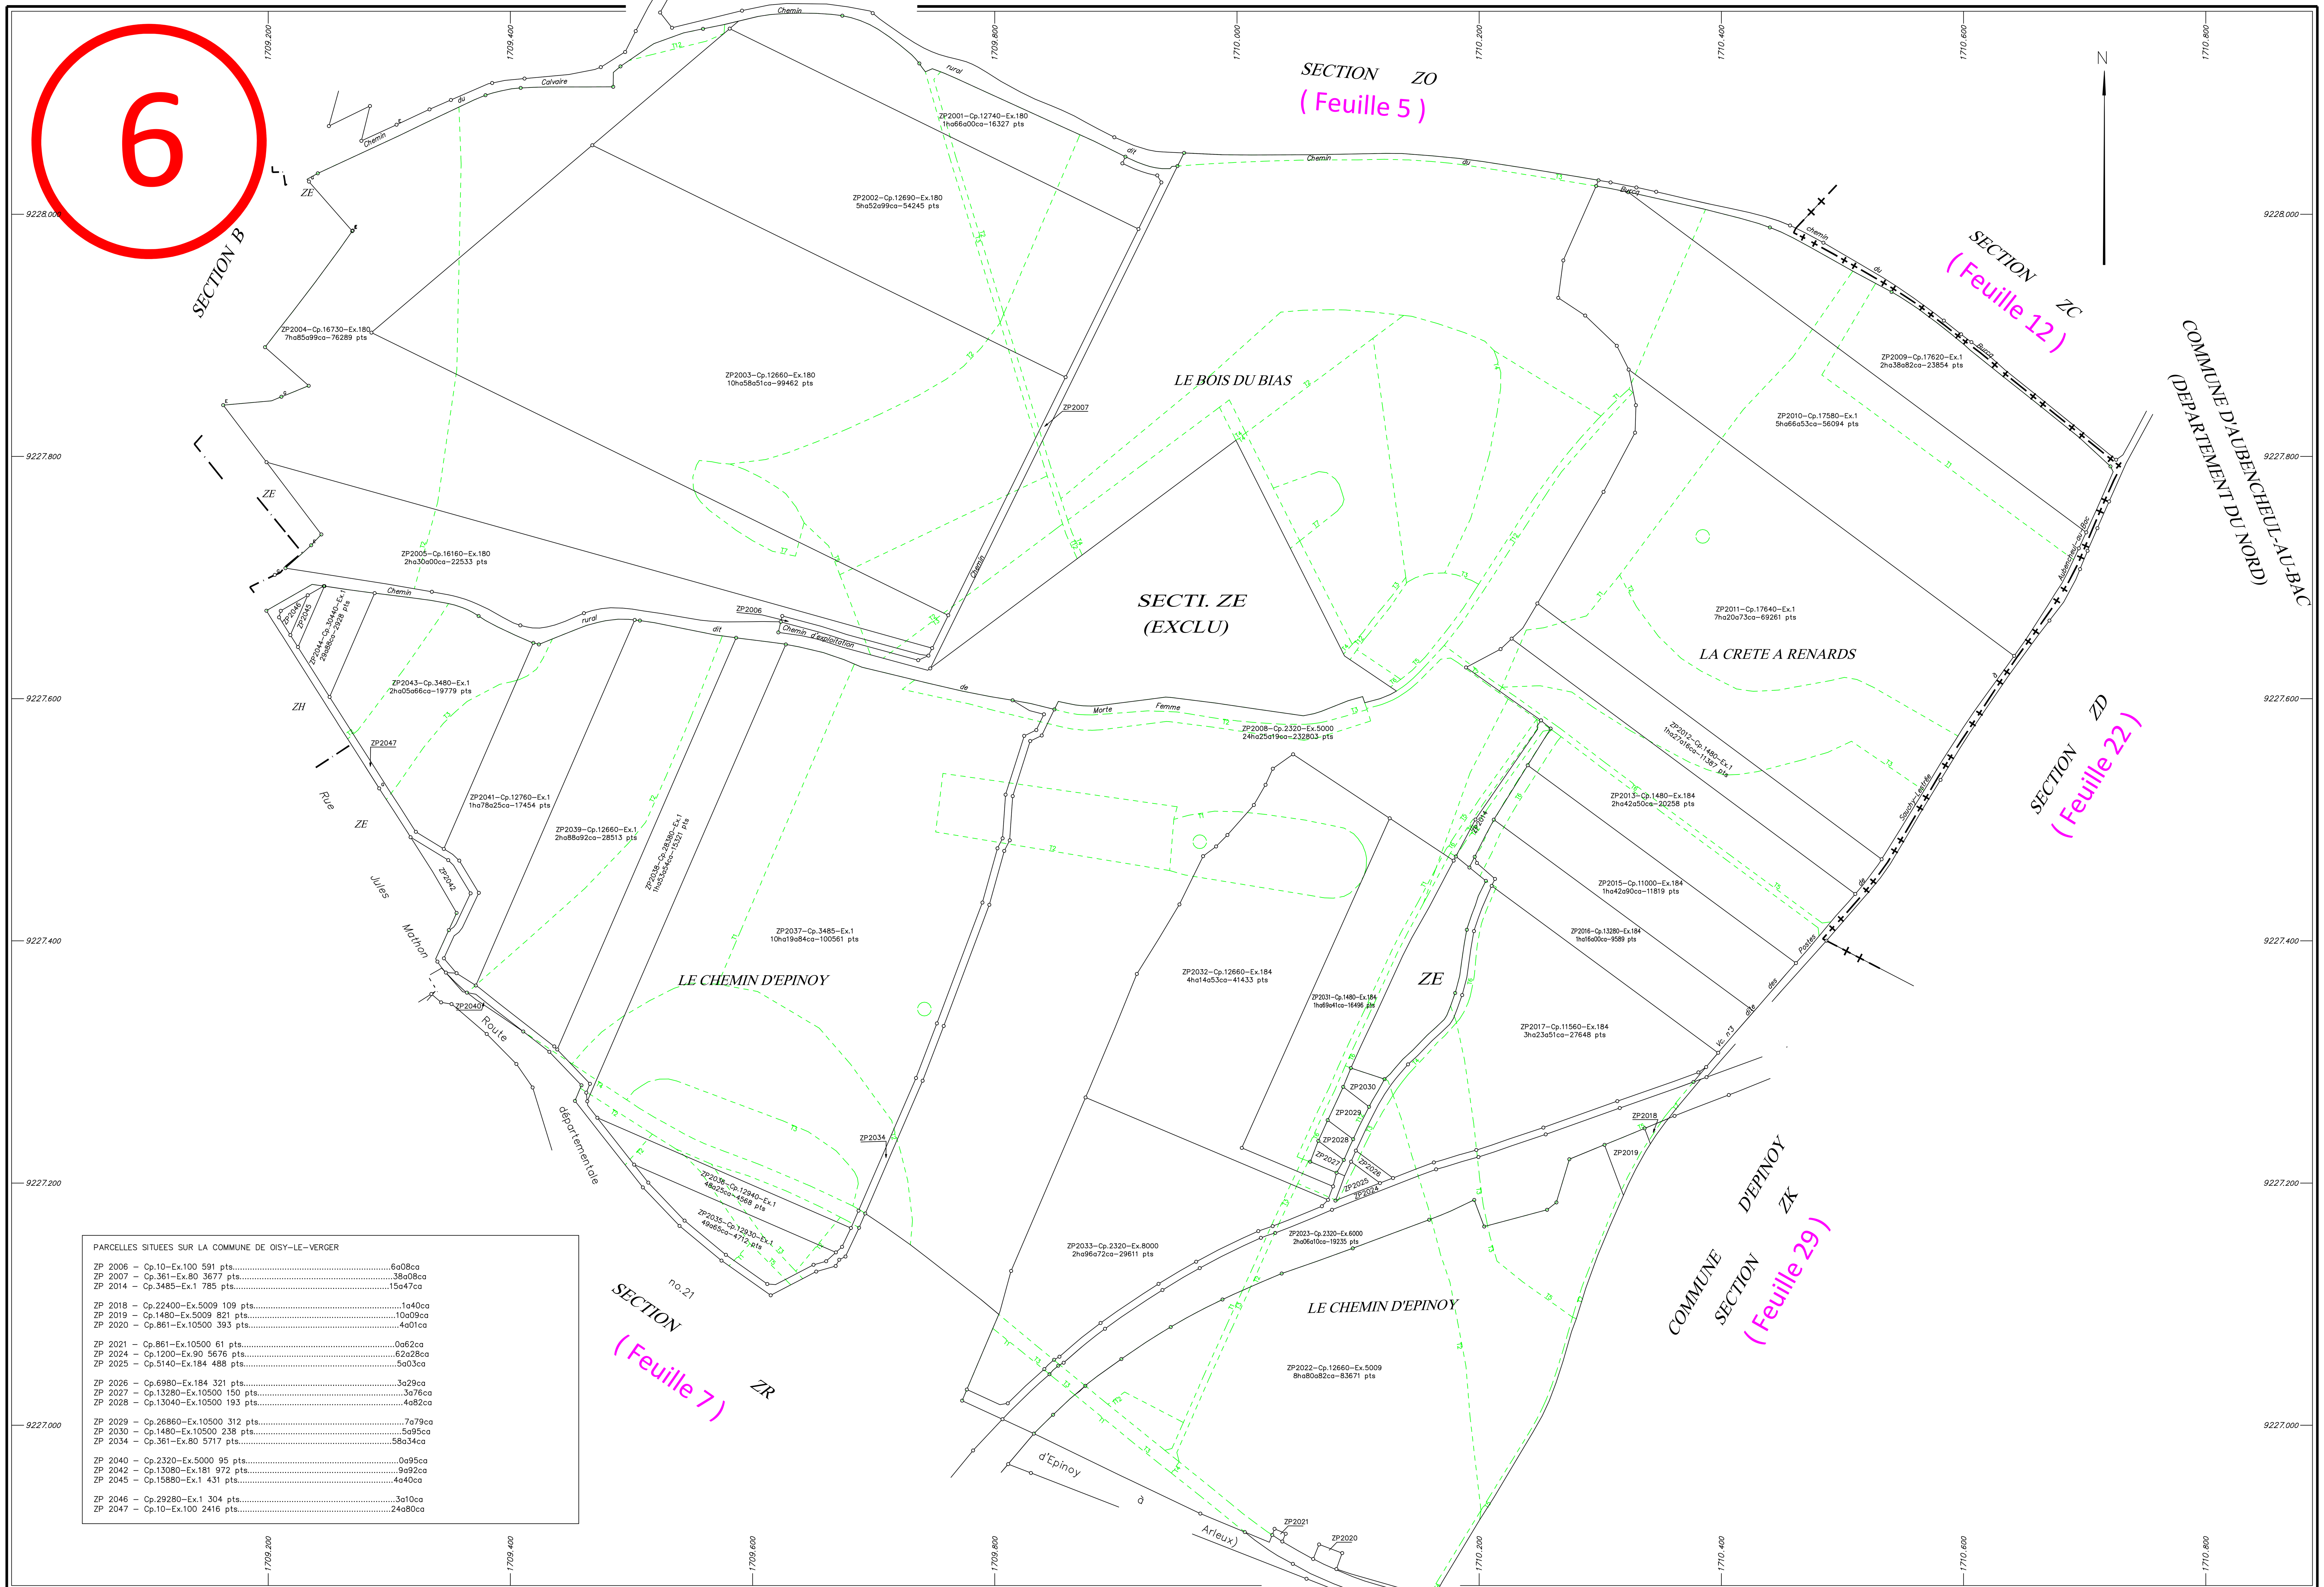

PARCELLES SITUEES SUR LA COMMUNE DE OISY-LE-VERGER

ZP 2006	Cp.10–Ex.100 591 pts	6a08ca
ZP 2007	Cp.361–Ex.80 3677 pts	38a08ca
ZP 2014	Cp.3485–Ex.1 785 pts	15a47ca
ZP 2018	Cp.22400–Ex.5009 109 pts	1a40ca
ZP 2019	Cp.1480–Ex.5009 821 pts	10a09ca
ZP 2020	Cp.861–Ex.10500 393 pts	4a01ca
ZP 2021	Cp.861–Ex.10500 61 pts	0a62ca
ZP 2024	Cp.1200–Ex.90 5676 pts	62a28ca
ZP 2025	Cp.5140–Ex.184 488 pts	5a03ca
ZP 2026	Cp.6980–Ex.184 321 pts	3a29ca
ZP 2027	Cp.13280–Ex.10500 150 pts	3a76ca
ZP 2028	Cp.13040–Ex.10500 193 pts	4a82ca
ZP 2029	Cp.26860–Ex.10500 312 pts	7a79ca
ZP 2030	Cp.1480–Ex.10500 238 pts	5a95ca
ZP 2034	Cp.361–Ex.80 5717 pts	58a34ca
ZP 2040	Cp.2320–Ex.5000 95 pts	0a95ca
ZP 2042	Cp.13080–Ex.181 972 pts	9a92ca
ZP 2045	Cp.15880–Ex.1 431 pts	4a40ca
ZP 2046	Cp.29280–Ex.1 304 pts	3a10ca
ZP 2047	Cp.10–Ex.100 2416 pts	24a80ca

Plan établi en 2026

par M. Denis ATTENCIA

géomètre-expert agréé

Echelle 1/2000

Légende:
- Borne AFAFE
- Borne OGE
- Borne DDA
- Borne Pierre

Plan approuvé par la Commission Intercommunale dans sa séance du 15 décembre 2025 le Président : le Secrétaire :	Affiché du 08 juin 2026 au 09 juillet 2026 le Maire :

A.F.A.F.E. DU CANAL SEINE NORD EUROPE - LOT 1 - MARQUION