


FRESSIES (Nord)

16

PARCELLES SITUÉES SUR LA COMMUNE DE FRESSIES	
ZH 2009 - Cp.16620-Ex.747 614 pts.....	6a22ca
ZH 2017 - Cp.1320-Ex.90 3644 pts.....	37a78ca
ZH 2021 - Cp.640-Ex.10500 210 pts.....	4a98ca
ZH 2027 - Cp.12640-Ex.1040 327 pts.....	3a48ca
ZH 2028 - Cp.640-Ex.10500 297 pts.....	3a49ca

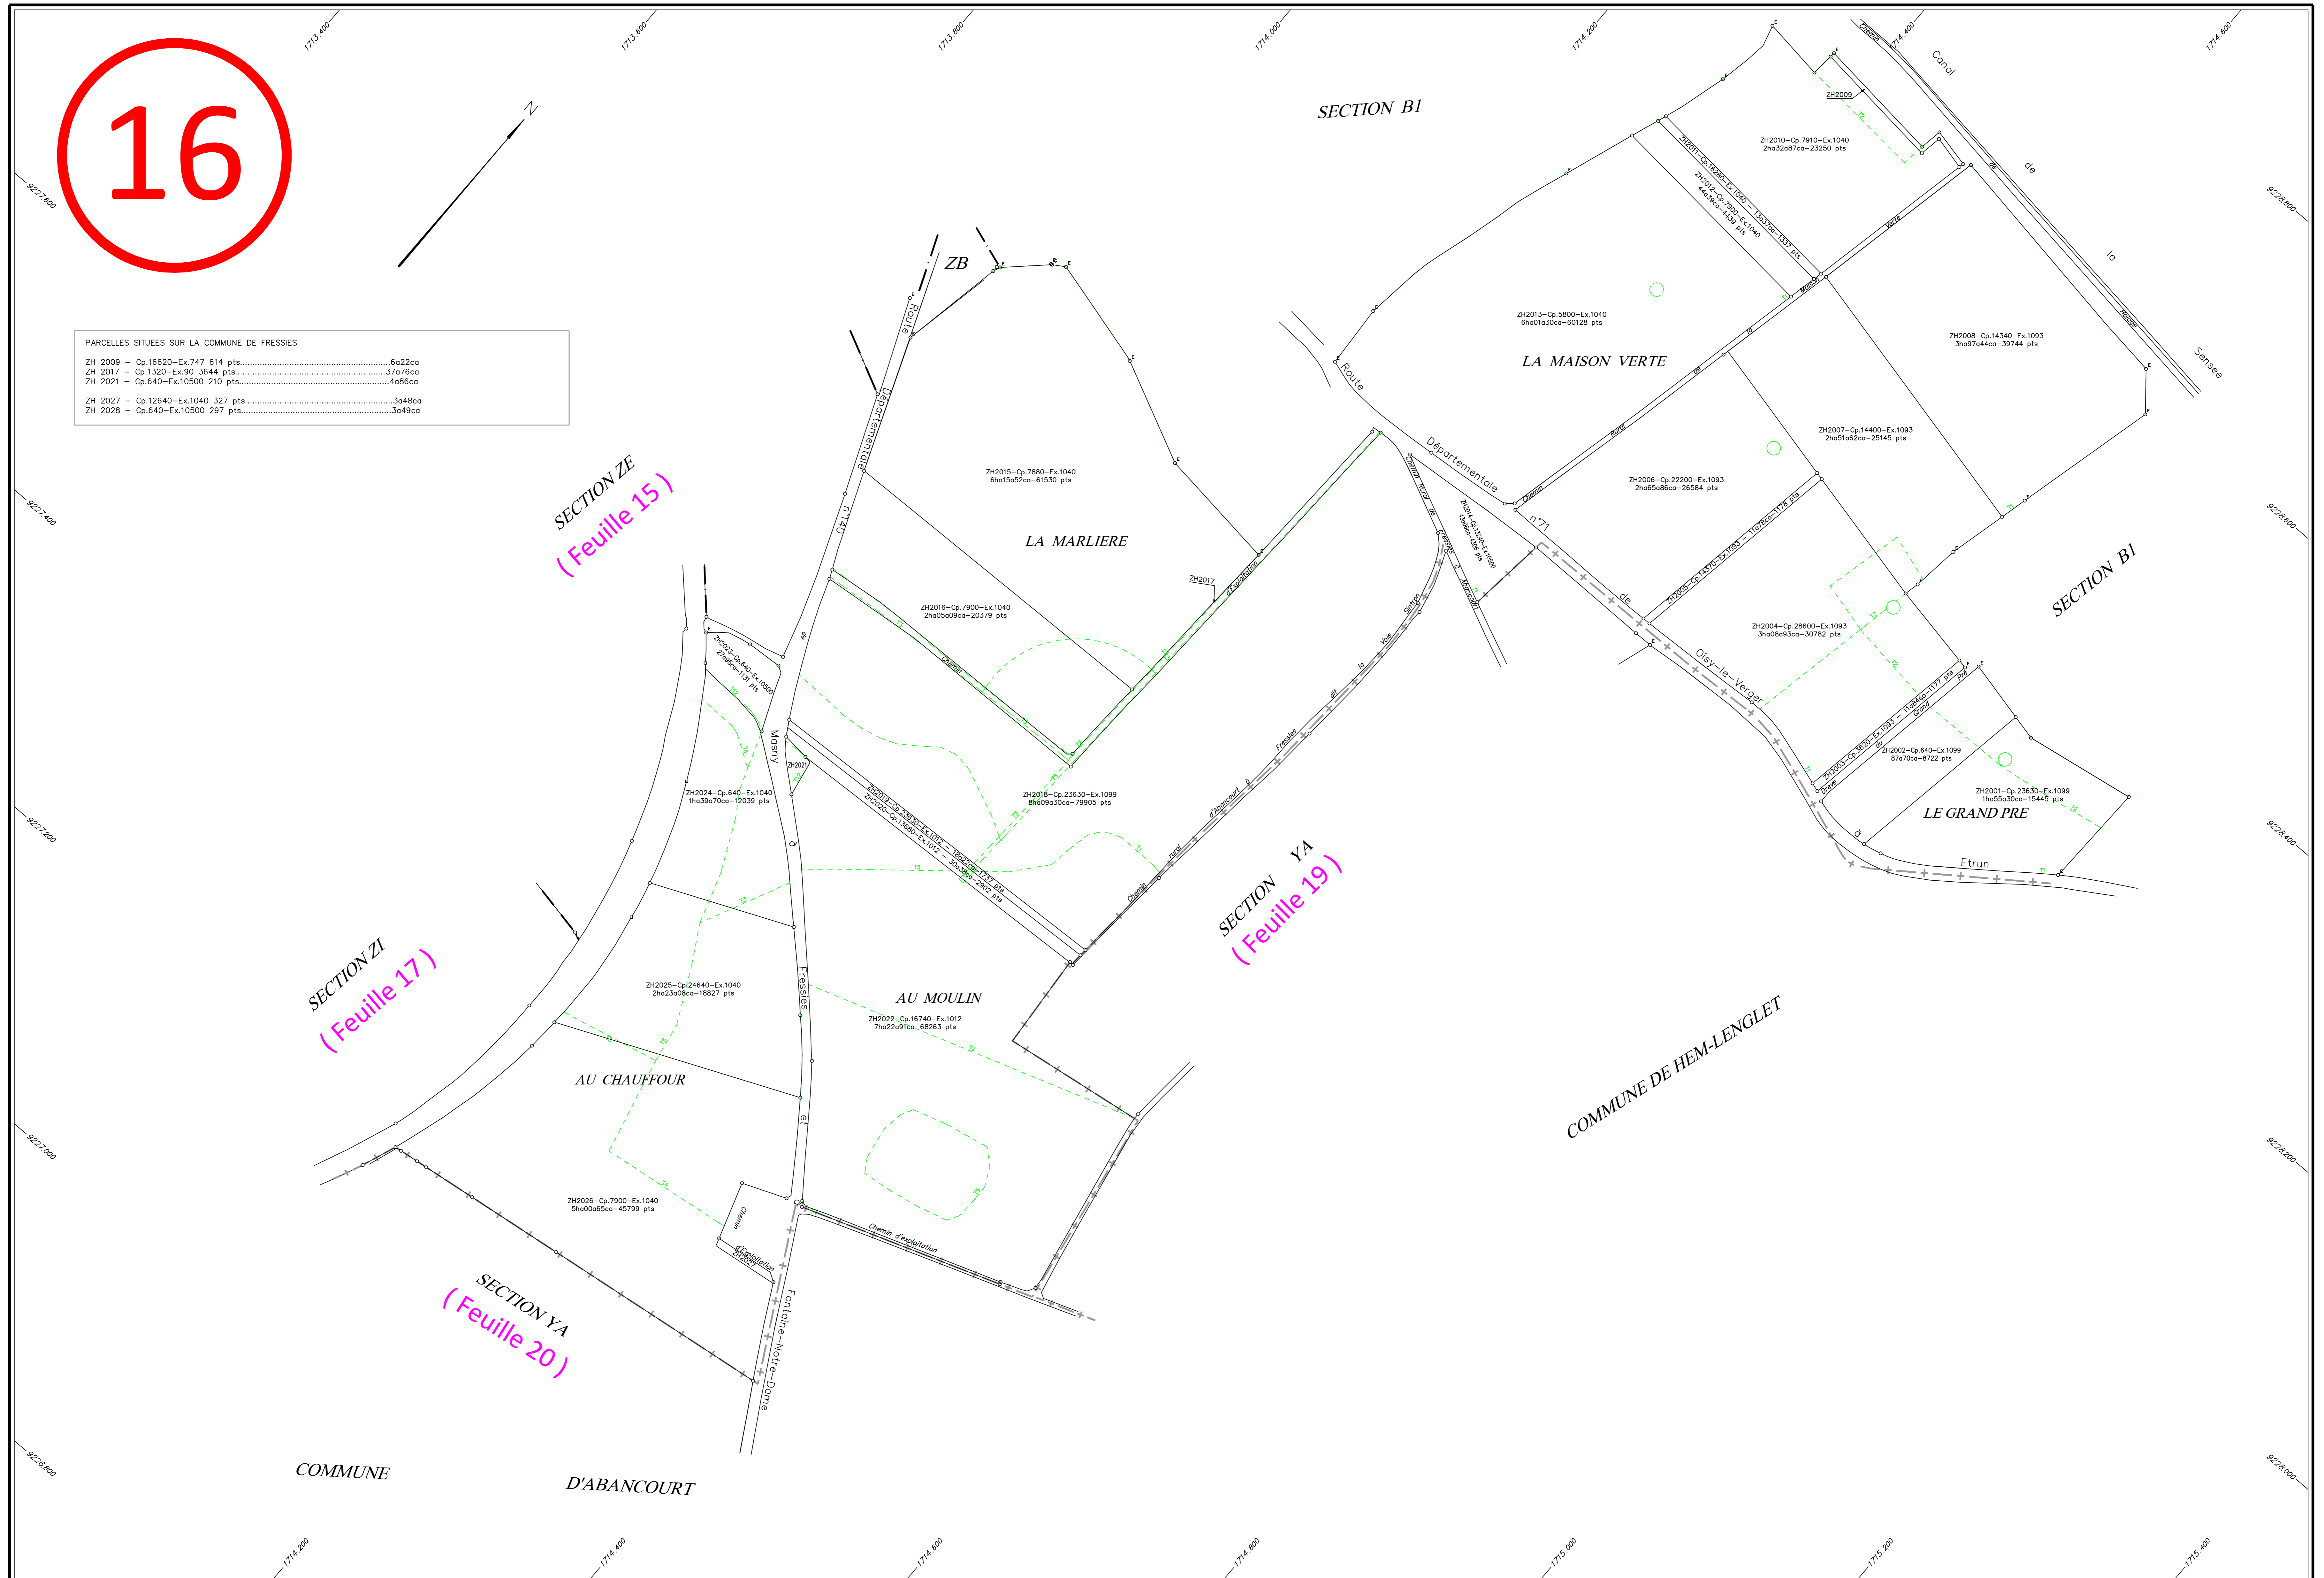

Légende:	
○	Borne AFAGE
◦	Borne OGE
⊙	Borne DDA
□	Borne Pierre

Plan approuvé par la Commission Intercommunale dans sa séance du 15 décembre 2025	Affiché du 05 juin 2026 au 09 juillet 2026
le Président :	le Secrétaire :
	le Maire :