


HAYNECOURT (Nord)

33

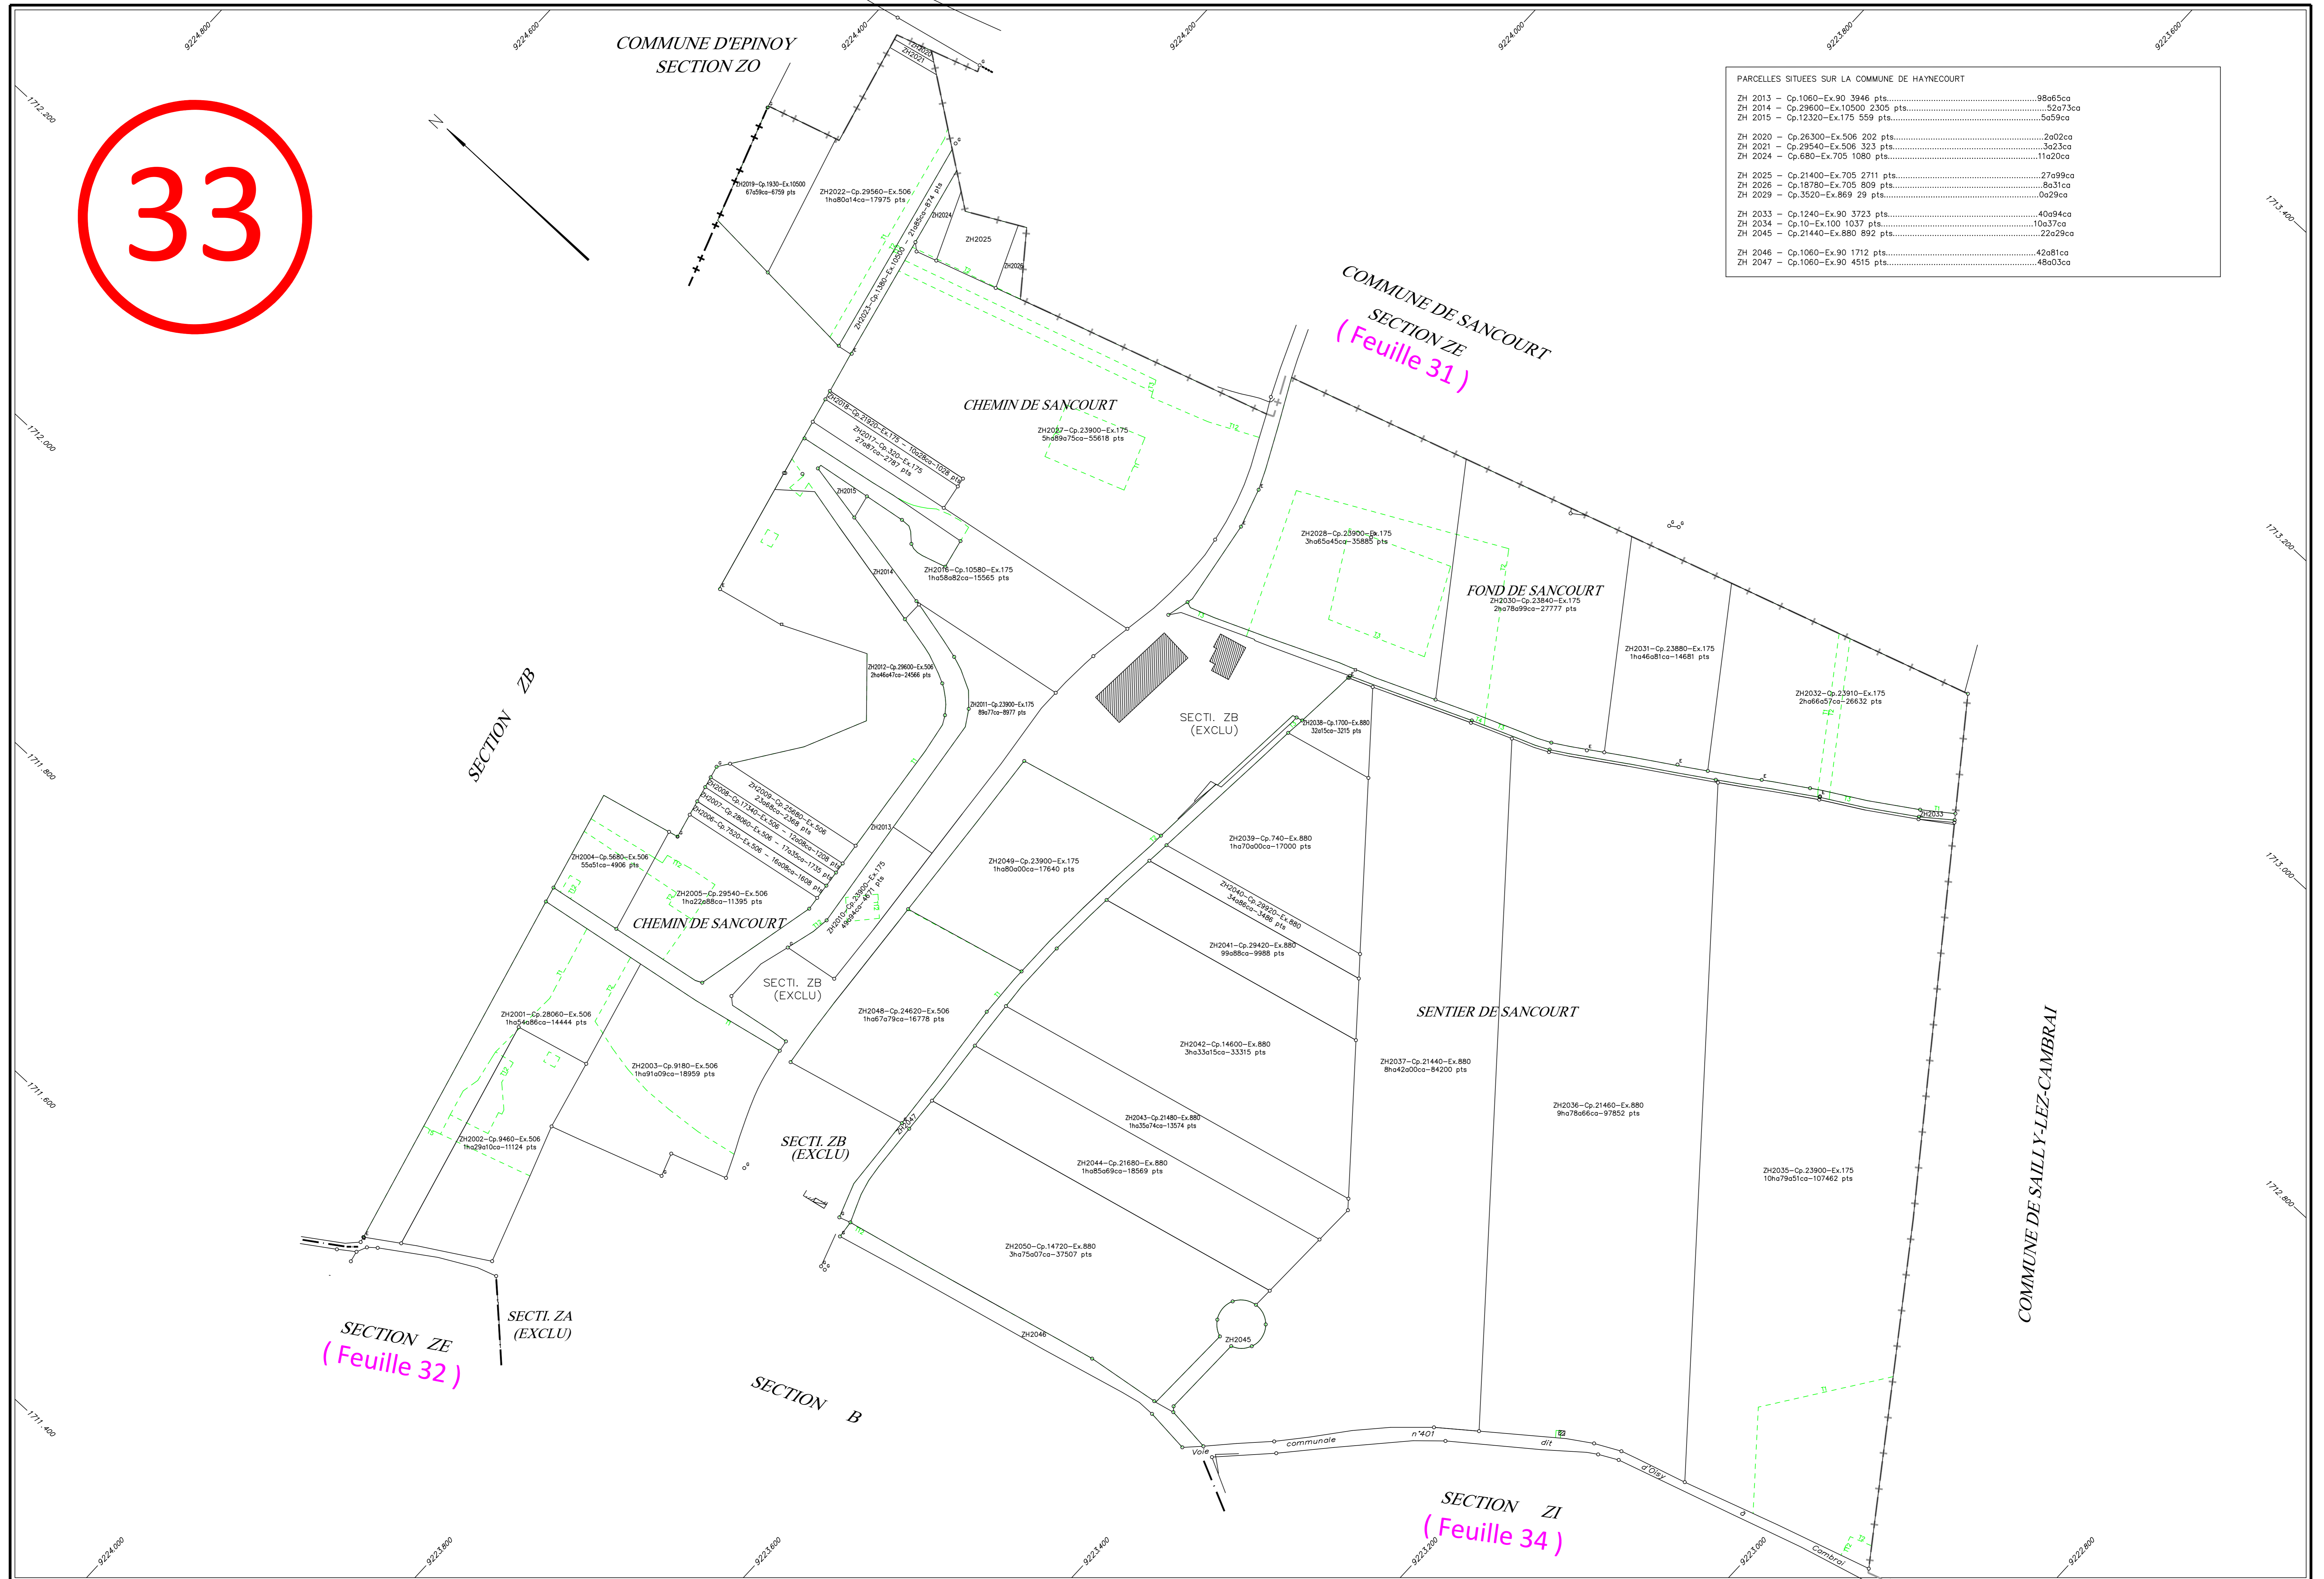

PARCELLES SITUÉES SUR LA COMMUNE DE HAYNECOURT

ZH 2013	- Cp.1060-Ex.90 3946 pts	96a55ca
ZH 2014	- Cp.2960-Ex.10500 2305 pts	52a73ca
ZH 2015	- Cp.1230-Ex.175 559 pts	5a59ca
ZH 2020	- Cp.2630-Ex.506 202 pts	3a03ca
ZH 2021	- Cp.2954-Ex.506 323 pts	3a23ca
ZH 2024	- Cp.680-Ex.705 1080 pts	11a20ca
ZH 2025	- Cp.2140-Ex.705 2711 pts	27a99ca
ZH 2026	- Cp.1878-Ex.705 809 pts	8a31ca
ZH 2029	- Cp.3520-Ex.869 29 pts	0a29ca
ZH 2033	- Cp.1240-Ex.90 3723 pts	40a94ca
ZH 2034	- Cp.10-Ex.100 1037 pts	10a37ca
ZH 2045	- Cp.2144-Ex.880 892 pts	22a29ca
ZH 2046	- Cp.1060-Ex.90 1712 pts	42a81ca
ZH 2047	- Cp.1060-Ex.90 4515 pts	48a03ca

- Légende:
- Borne AFAGE
 - Borne OGE
 - Borne DDA
 - Borne Pierre

Plan approuvé par la Commission Intercommunale dans sa séance du 15 décembre 2025
le Président : le Secrétaire :
Affiché du 05 juin 2026 au 09 juillet 2026
le Maire :