AMENAGEMENT FONCIER AGRICOLE. FORESTIER ET ENVIRONNEMENTAL
Titre 2ème du Livre 1er du Code Rural et de la Pêche Maritime

HAYNECOURT (Nord)

Section ZI

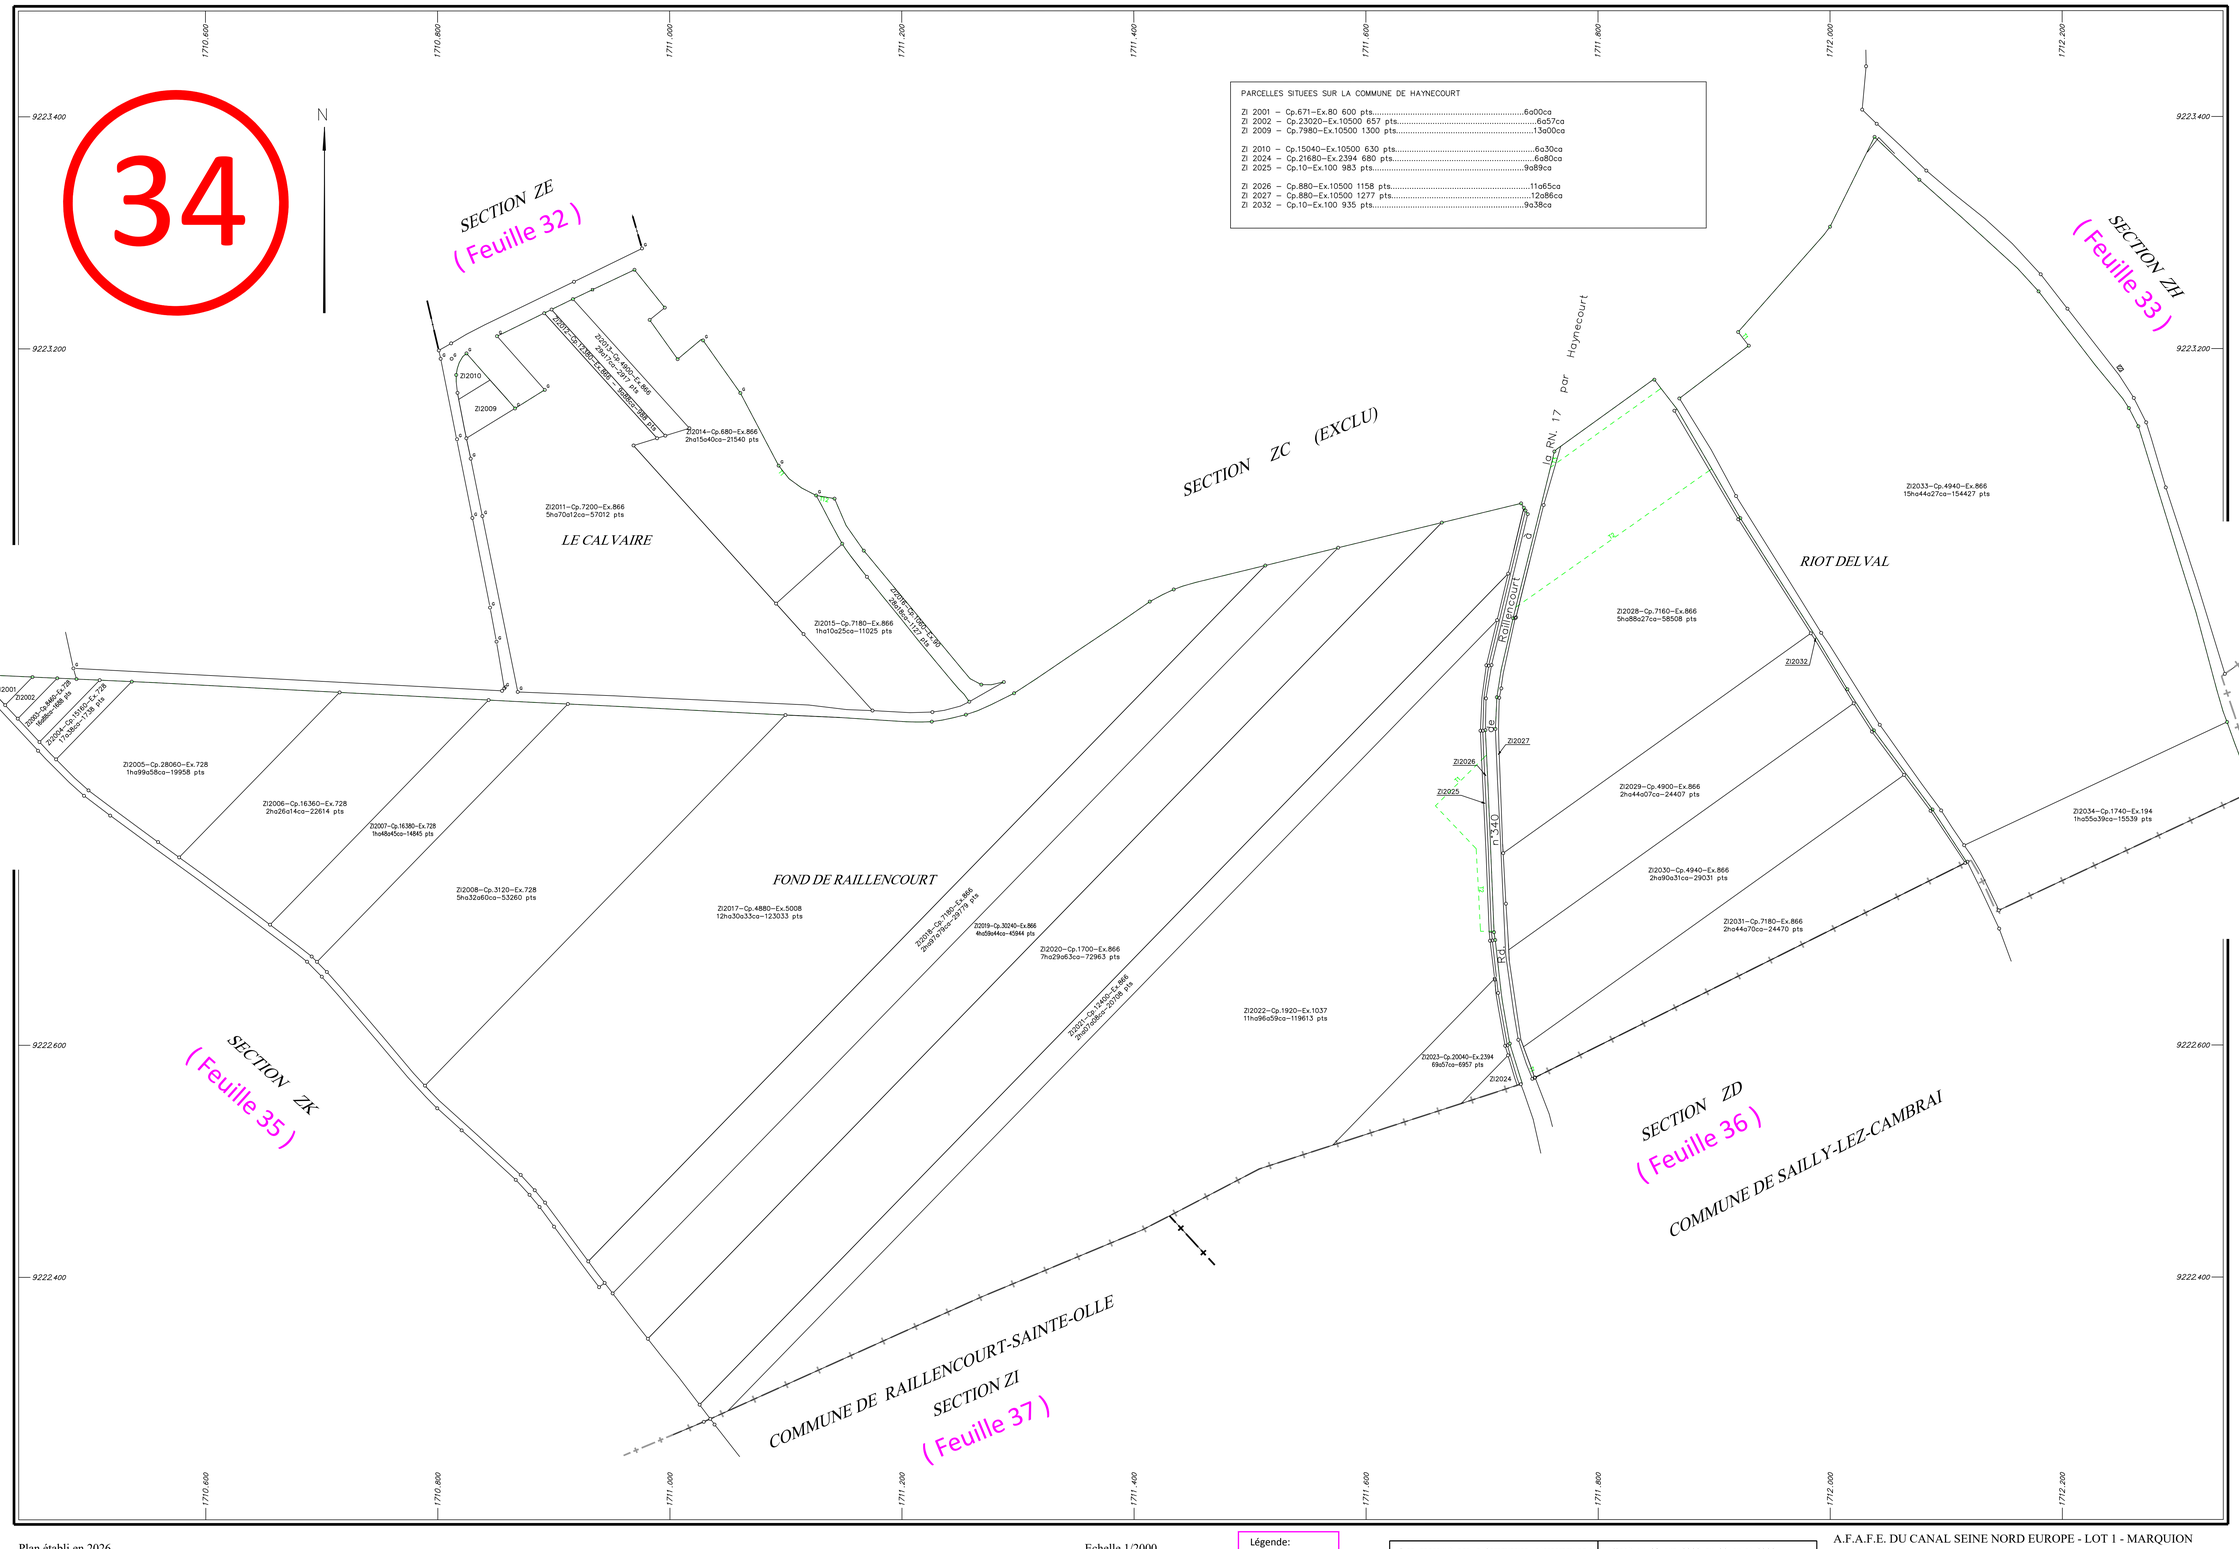

Plan établi en 2026
par M. Denis ATTENCIA
géomètre-expert agréé

Echelle 1/2000

Légende:
- Borne AFAFE
- Borne OGE
- Borne DDA
- Borne Pierre

Plan approuvé par la Commission Intercommunale dans sa séance du 15 décembre 2025 le Président : le Secrétaire :	Affiché du 08 juin 2026 au 09 juillet 2026 le Maire :

A.F.A.F.E. DU CANAL SEINE NORD EUROPE - LOT 1 - MARQUION

HAYNECOURT Section ZI
PROJET Feuille 34 / 95