


BOURLON (Pas-de-Calais)

Section YC

45

PARCELLES SITUÉES SUR LA COMMUNE DE BOURLON	
YC 2001 - Cp.2320-Ex.5000 696 pts.....	7a40ca
YC 2008 - Cp.1000-Ex.90 1642 pts.....	19a13ca
YC 2014 - Cp.1000-Ex.90 5760 pts.....	81a04ca
YC 2015 - Cp.900-Ex.10500 5 pts.....	0a08ca
YC 2026 - Cp.1000-Ex.90 606 pts.....	11a47ca
YC 2027 - Cp.10-Ex.100 395 pts.....	4a26ca
YC 2035 - Cp.27840-Ex.111 976 pts.....	9a96ca
YC 2037 - Cp.8240-Ex.113 557 pts.....	8a68ca
YC 2043 - Cp.980-Ex.90 49 pts.....	0a50ca
YC 2055 - Cp.26980-Ex.111 655 pts.....	6a68ca

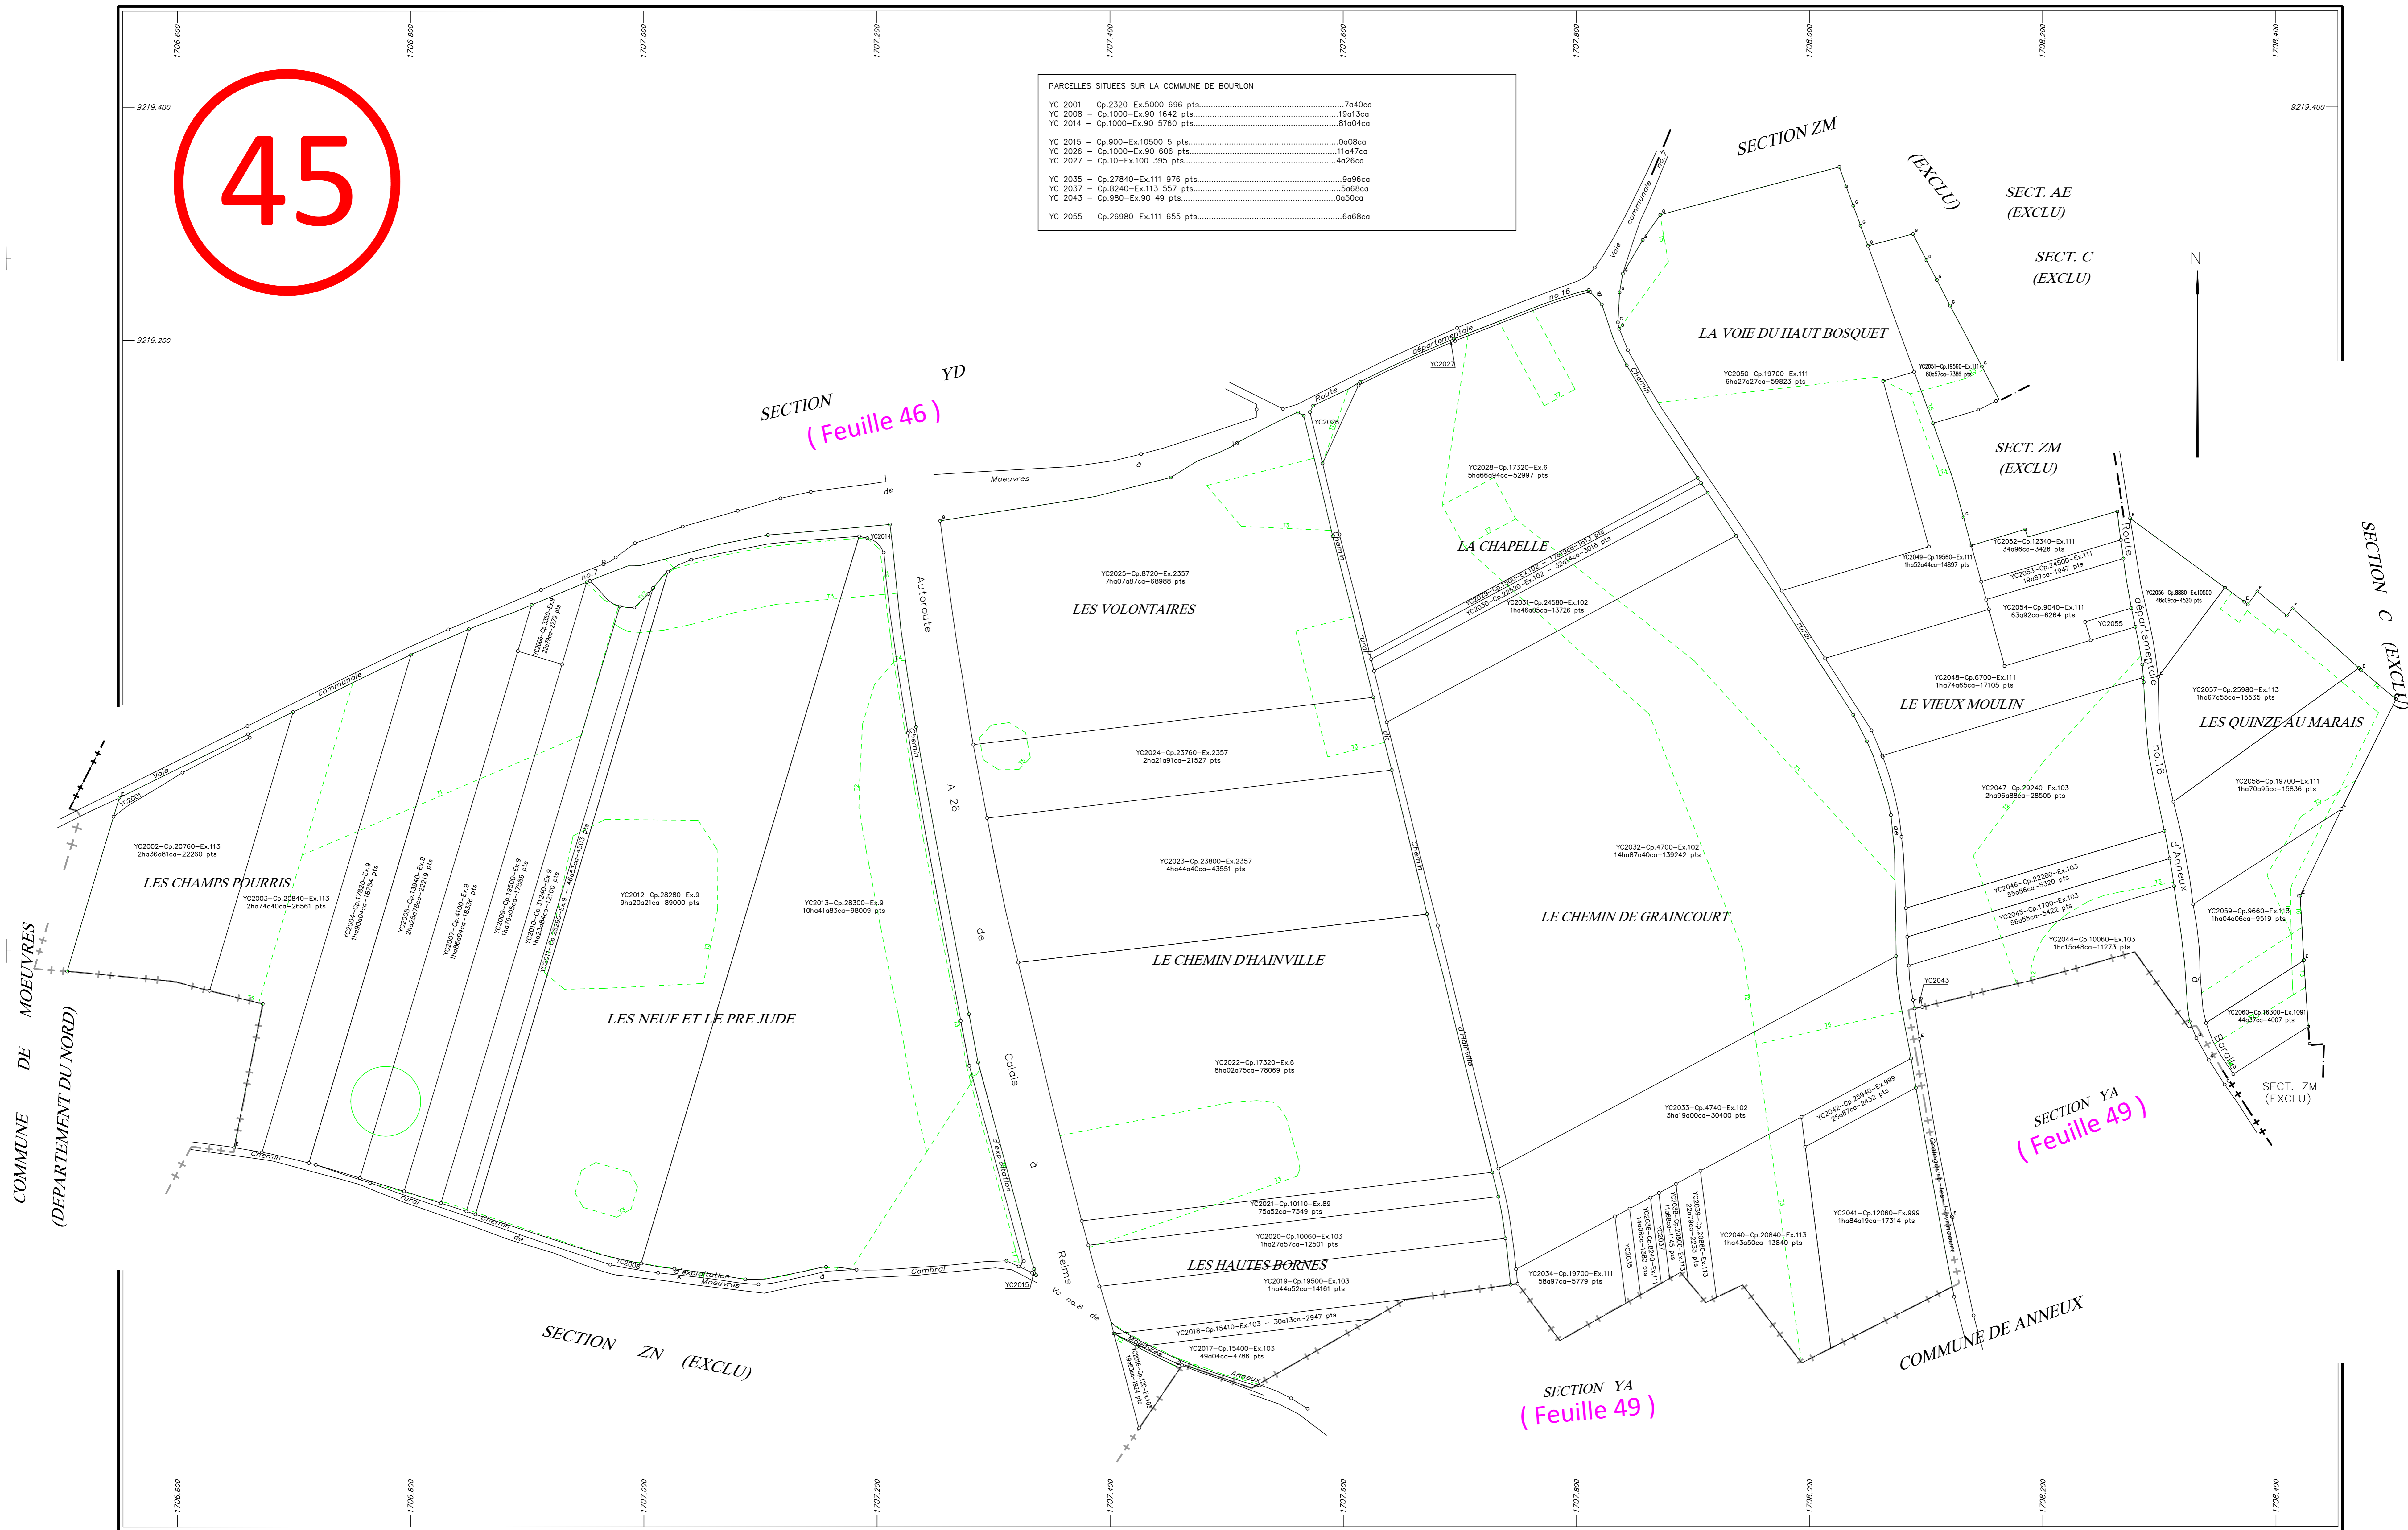

- Légende:
- Borne AFAGE
 - Borne OGE
 - Borne DDA
 - Borne Pierre

Plan approuvé par la Commission Intercommunale dans sa séance du 15 décembre 2025 le Président : _____ le Secrétaire : _____	Affiché le 05 juin 2026 au 09 juillet 2026 le Maire : _____
---	--