AMENAGEMENT FONCIER AGRICOLE. FORESTIER ET ENVIRONNEMENTAL
Titre 2ème du Livre 1er du Code Rural et de la Pêche Maritime

# OISY-LE-VERGER (Pas-de-Calais)

Section ZM

3

N

PARCELLES SITUEES SUR LA COMMUNE DE OISY-LE-VERGER

ZM 2005 – Cp.361-Ex.80 362 pts.....5a06ca
ZM 2007 – Cp.361-Ex.80 303 pts.....3a14ca
ZM 2010 – Cp.1860-Ex.10500 274 pts.....6a84ca

ZM 2011 – Cp.1860-Ex.10500 118 pts.....2a96ca
ZM 2013 – Cp.22000-Ex.10500 245 pts.....6a13ca
ZM 2014 – Cp.22005-Ex.10500 167 pts.....4a18ca

ZM 2015 – Cp.1860-Ex.10500 597 pts.....13a91ca
ZM 2029 – Cp.4120-Ex.182 541 pts.....6a52ca
ZM 2030 – Cp.8540-Ex.182 249 pts.....3a00ca

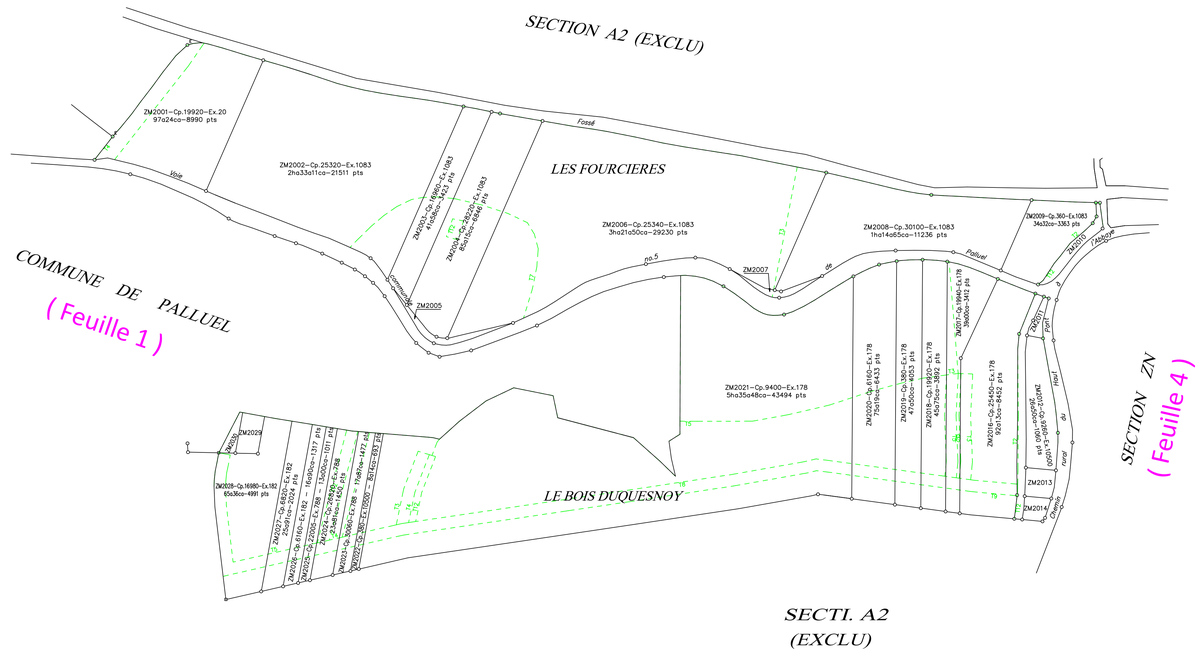


Plan établi en 2026
par M. Denis ATTENCIA
géomètre-expert agréé

Echelle 1/2000

Légende:
- Borne AFAFE
- Borne OGE
- Borne DDA
- Borne Pierre

| Plan approuvé par la Commission Intercommunale dans sa séance du 15 décembre 2025<br>le Président : le Secrétaire : | Affiché du 08 juin 2026 au 09 juillet 2026<br>le Maire : |
|---|---|

A.F.A.F.E. DU CANAL SEINE NORD EUROPE - LOT 1 - MARQUION

OISY-LE-VERGER section ZM
PROJET Feuille - / 95