


OISY-LE-VERGER (Pas-de-Calais)

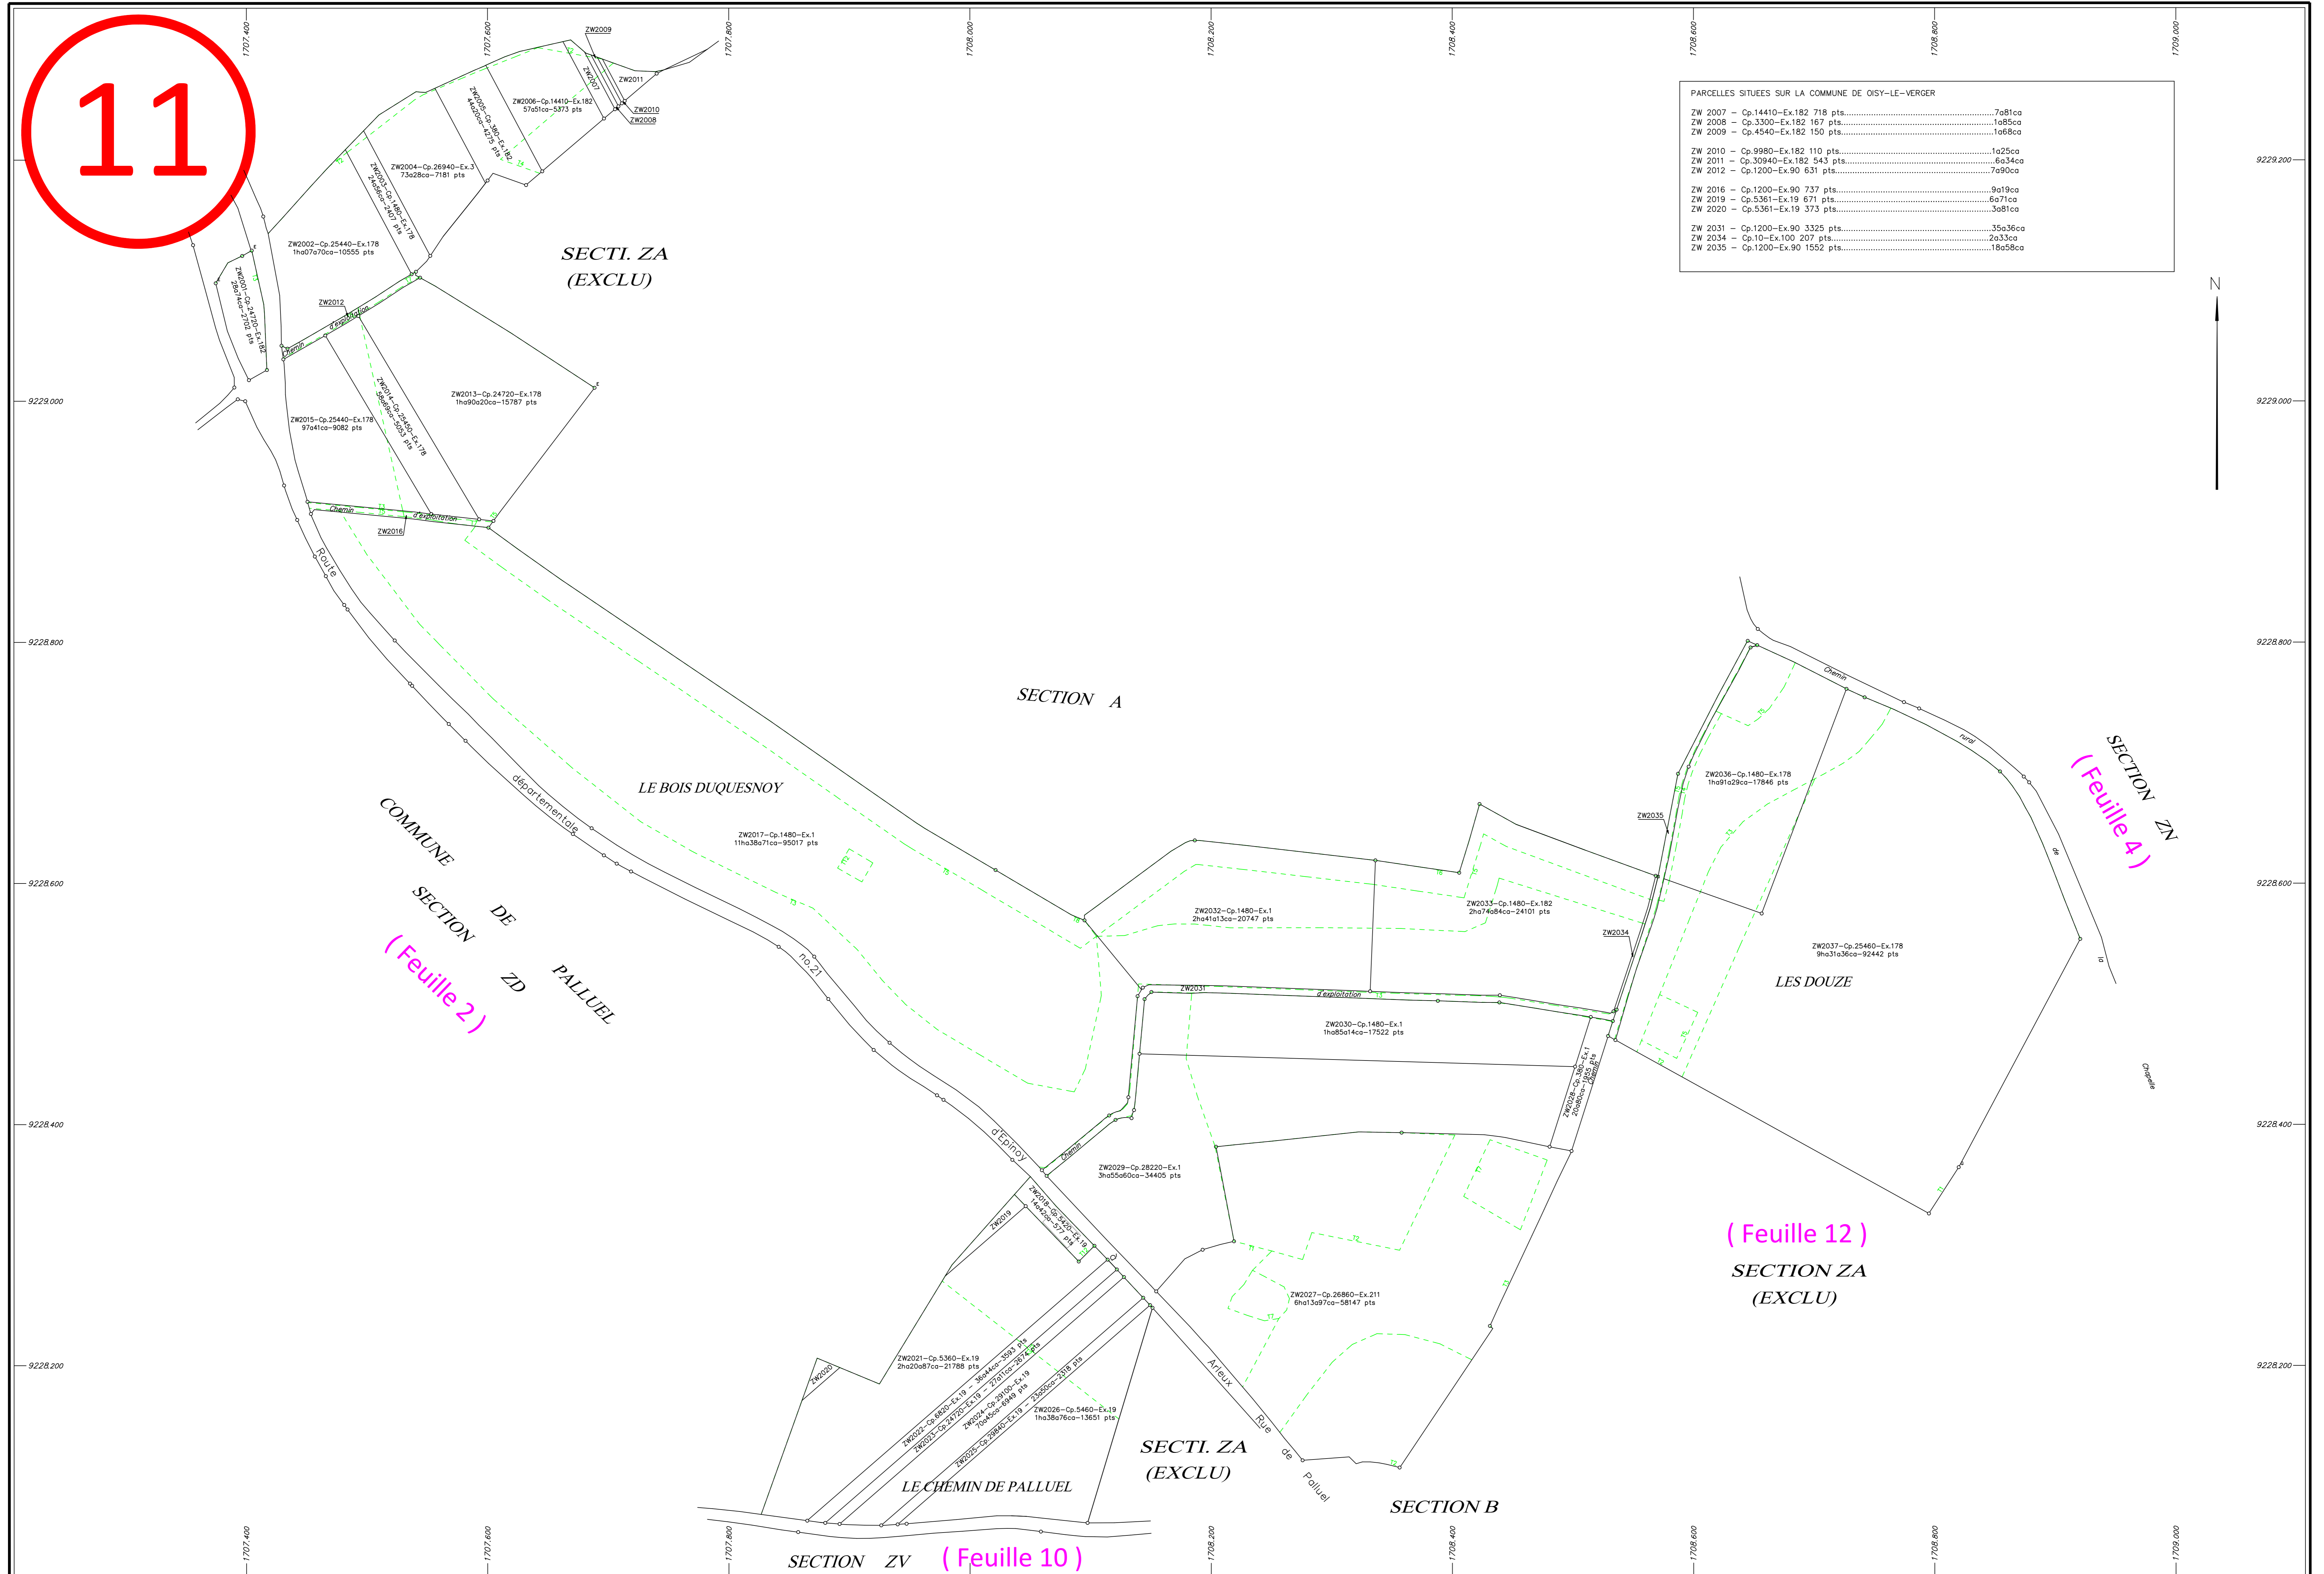

11

PARCELLES SITUÉES SUR LA COMMUNE DE OISY-LE-VERGER

ZW 2007	- Cp.14410-Ex.182 718 pts.....	7a81ca
ZW 2008	- Cp.3300-Ex.182 167 pts.....	1a85ca
ZW 2009	- Cp.4540-Ex.182 150 pts.....	1a85ca
ZW 2010	- Cp.9880-Ex.182 110 pts.....	1a25ca
ZW 2011	- Cp.30940-Ex.182 543 pts.....	6a34ca
ZW 2012	- Cp.1200-Ex.90 631 pts.....	7a90ca
ZW 2016	- Cp.1200-Ex.90 737 pts.....	9a19ca
ZW 2019	- Cp.5361-Ex.19 671 pts.....	6a71ca
ZW 2020	- Cp.5361-Ex.19 373 pts.....	3a81ca
ZW 2031	- Cp.1200-Ex.90 3325 pts.....	35a36ca
ZW 2034	- Cp.10-Ex.100 207 pts.....	2a33ca
ZW 2035	- Cp.1200-Ex.90 1552 pts.....	1a85ca

Légende:

- Borne AFAGE
- Borne OGE
- Borne DDA
- Borne Pierre

Plan approuvé par la Commission Intercommunale dans sa séance du 15 décembre 2025 le Président : le Secrétaire :	Affiché du 08 juin 2026 au 09 juillet 2026 le Maire :
--	--