AMENAGEMENT FONCIER AGRICOLE. FORESTIER ET ENVIRONNEMENTAL
Titre 2ème du Livre 1er du Code Rural et de la Pêche Maritime

AUBENCHEUL-AU-BAC (Nord)

Section ZC

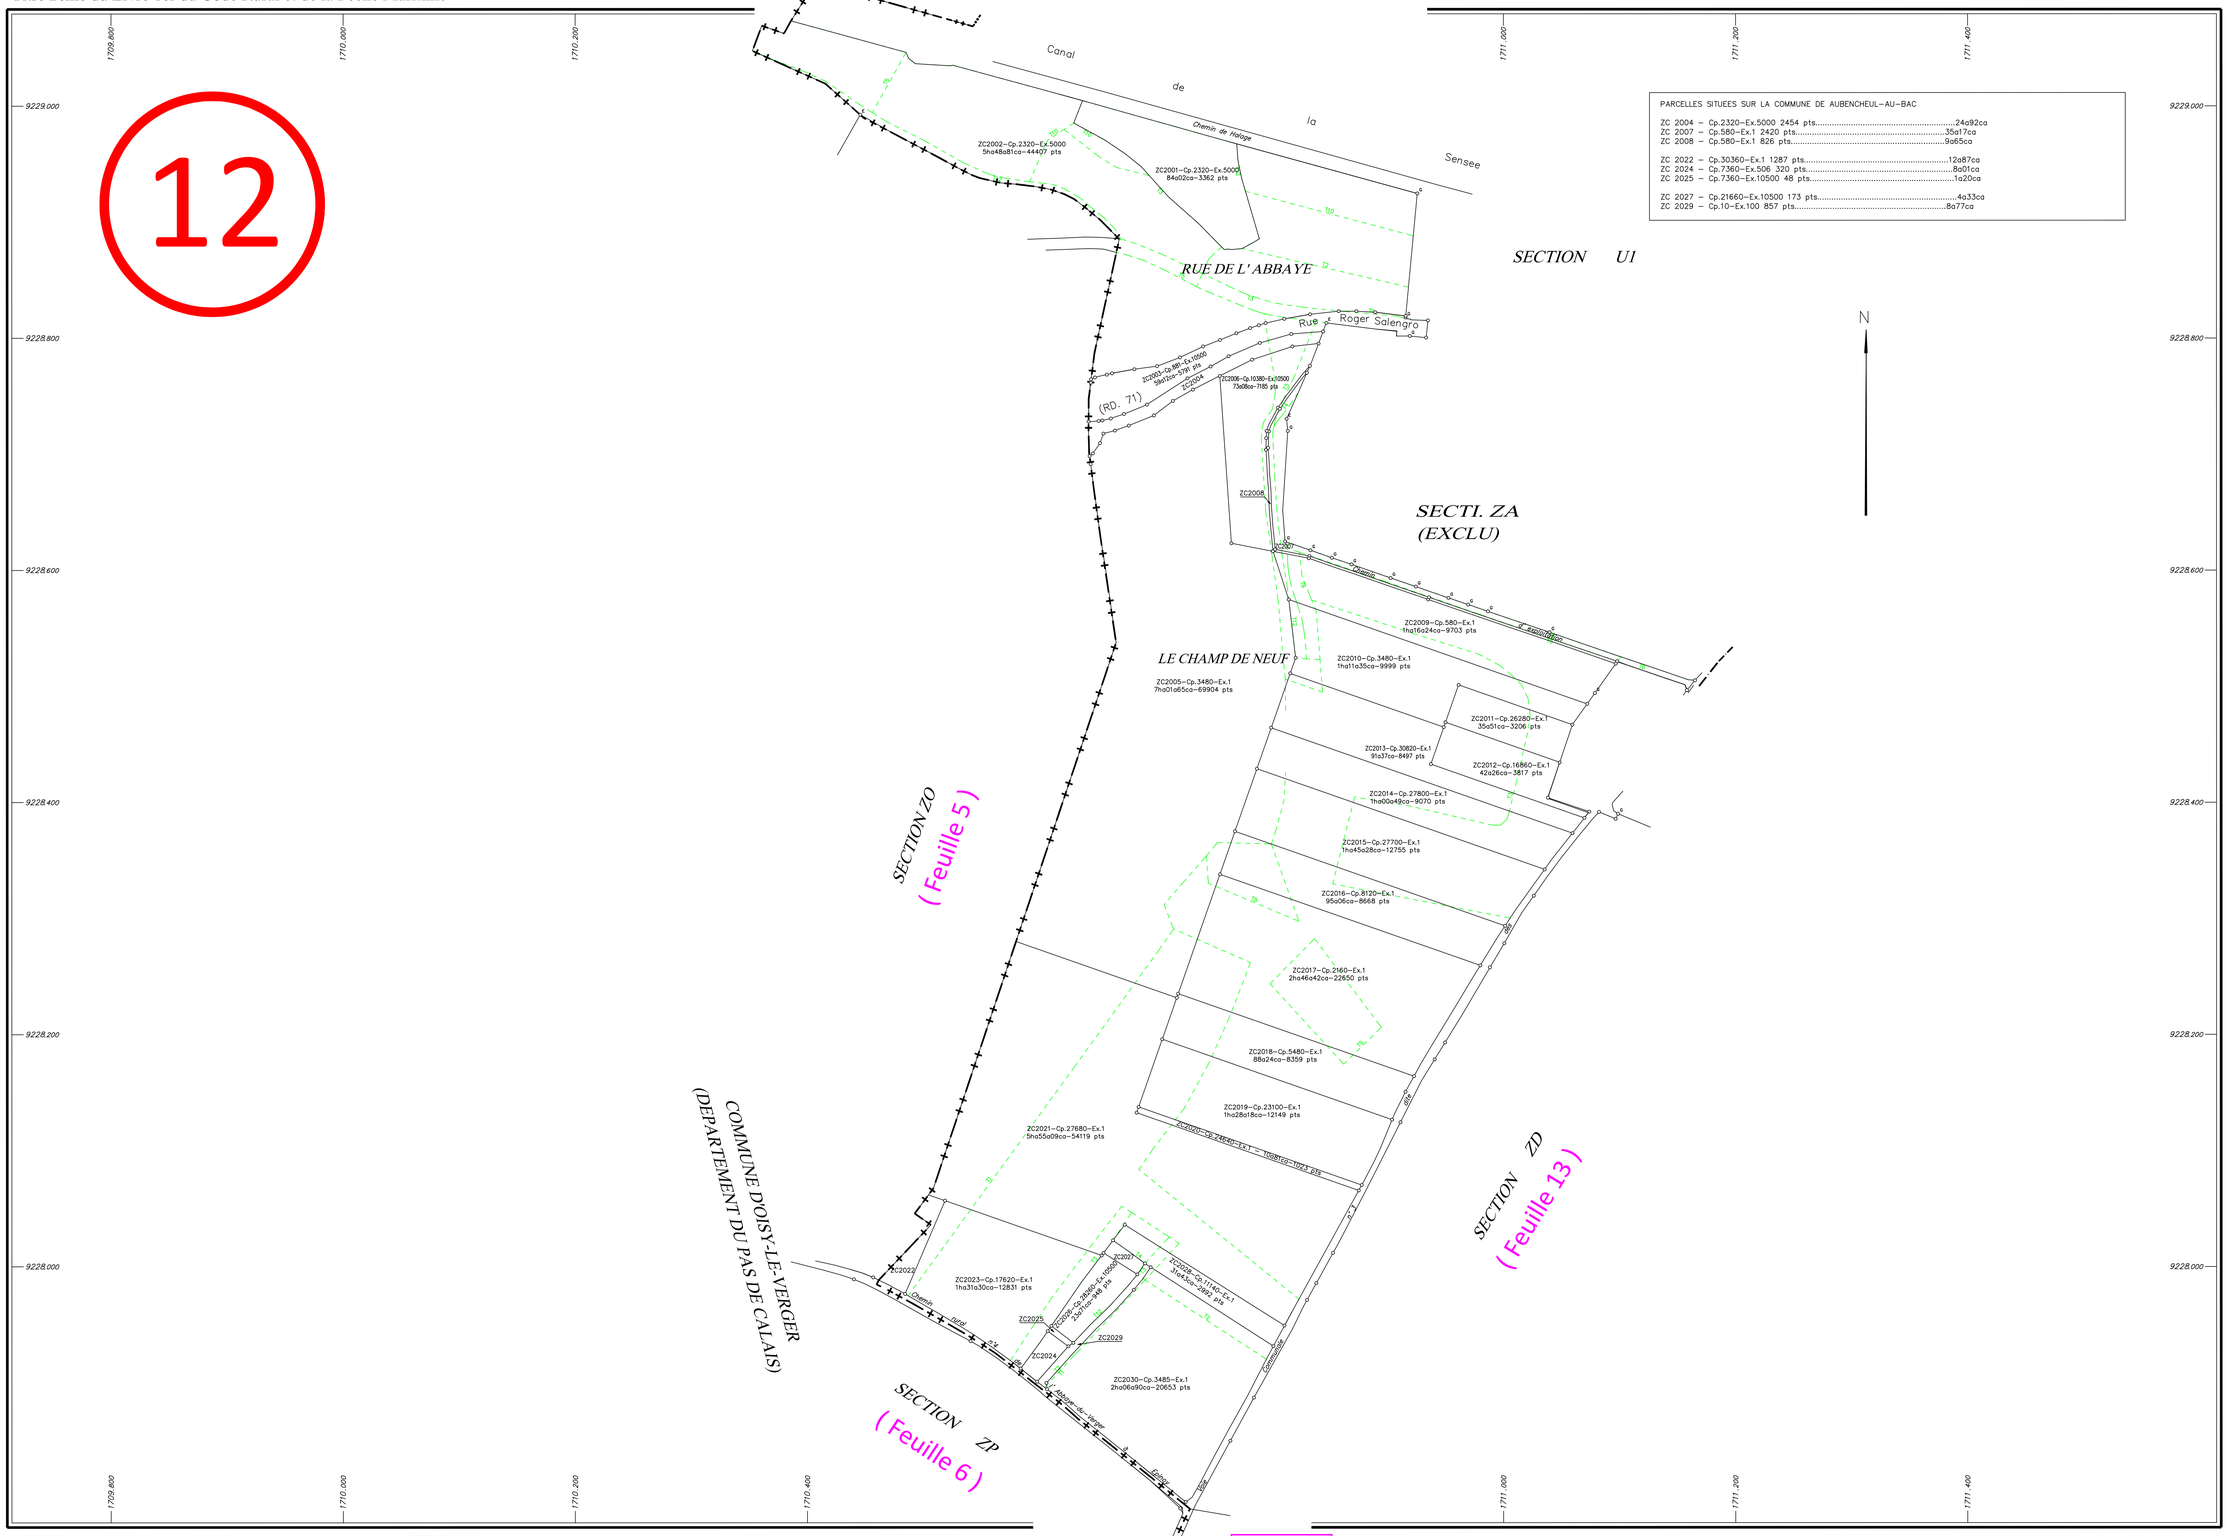

PARCELLES SITUEES SUR LA COMMUNE DE AUBENCHEUL-AU-BAC

ZC 2004 – Cp.2320–Ex.5000 2454 pts	24a92ca
ZC 2007 – Cp.580–Ex.1 2420 pts	35a17ca
ZC 2008 – Cp.580–Ex.1 826 pts	9a65ca
ZC 2022 – Cp.30360–Ex.1 1287 pts	12a87ca
ZC 2024 – Cp.7360–Ex.506 320 pts	8a01ca
ZC 2025 – Cp.7360–Ex.10500 48 pts	1a20ca
ZC 2027 – Cp.21660–Ex.10500 173 pts	4a33ca
ZC 2029 – Cp.10–Ex.100 857 pts	8a77ca

Plan établi en 2026
par M. Denis ATTENCIA
géomètre-expert agréé

Echelle 1/2000

Légende:
- Borne AFAFE
- Borne OGE
- Borne DDA
- Borne Pierre

Plan approuvé par la Commission Intercommunale dans sa séance du 15 décembre 2025 le Président : le Secrétaire :	Affiché du 08 juin 2026 au 09 juillet 2026 le Maire :

A.F.A.F.E. DU CANAL SEINE NORD EUROPE - LOT 1 - MARQUION

AUBENCHEUL-AU-BAC Section ZC
PROJET Feuille 12 / 95