AMENAGEMENT FONCIER AGRICOLE. FORESTIER ET ENVIRONNEMENTAL
Titre 2ème du Livre 1er du Code Rural et de la Pêche Maritime

EPINOY (Pas-de-Calais)

Section ZN

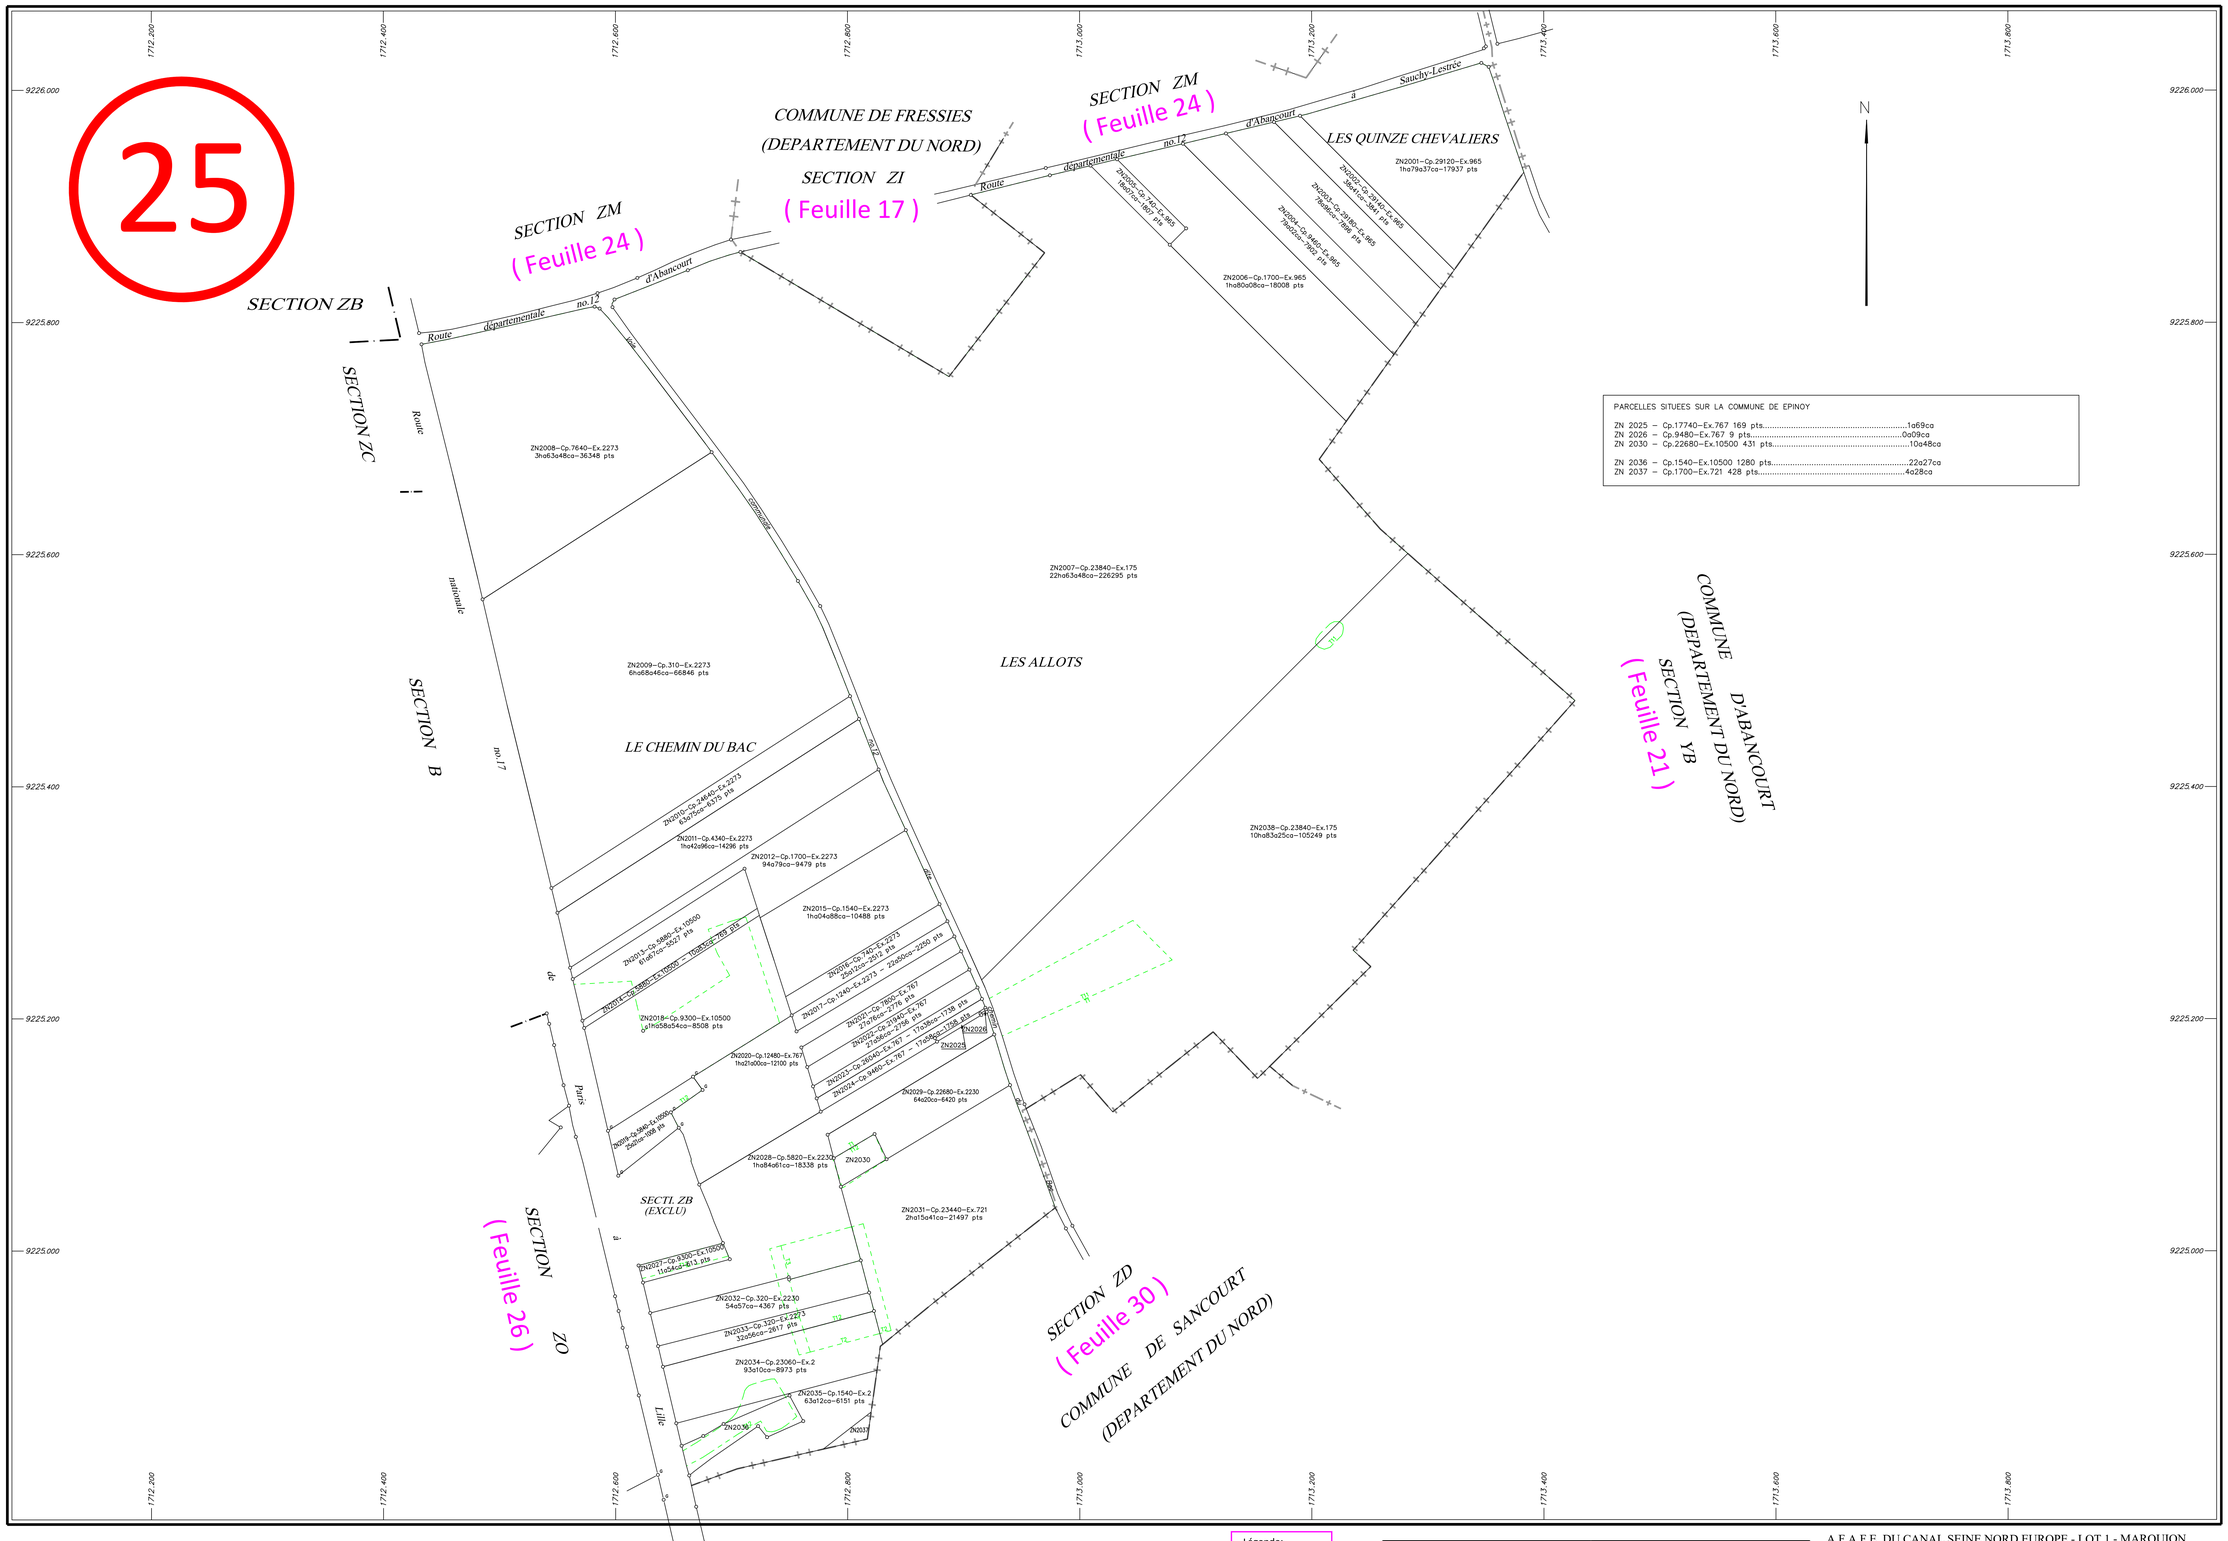

Plan établi en 2026
par M. Denis ATTENCIA
géomètre–expert agréé

Echelle 1/2000

Légende:
- Borne AFAFE
- Borne OGE
- Borne DDA
- Borne Pierre

Plan approuvé par la Commission Intercommunale dans sa séance du 15 décembre 2025 le Président : le Secrétaire :	Affiché du 08 juin 2026 au 09 juillet 2026 le Maire :

A.F.A.F.E. DU CANAL SEINE NORD EUROPE - LOT 1 - MARQUION

EPINOY Section ZN
PROJET Feuille 25 / 95