AMENAGEMENT FONCIER AGRICOLE. FORESTIER ET ENVIRONNEMENTAL
Titre 2ème du Livre 1er du Code Rural et de la Pêche Maritime

HAYNECOURT (Nord)

Section ZE

32

PARCELLES SITUEES SUR LA COMMUNE DE HAYNECOURT

ZE 2002 – Cp.1060–Ex.90 2545 pts.....28a00ca
ZE 2013 – Cp.4820–Ex.214 195 pts.....1a95ca
ZE 2014 – Cp.6480–Ex.214 119 pts.....1a19ca

ZE 2015 – Cp.24480–Ex.214 78 pts.....0a78ca
ZE 2032 – Cp.1060–Ex.90 4542 pts.....1ha13a50ca

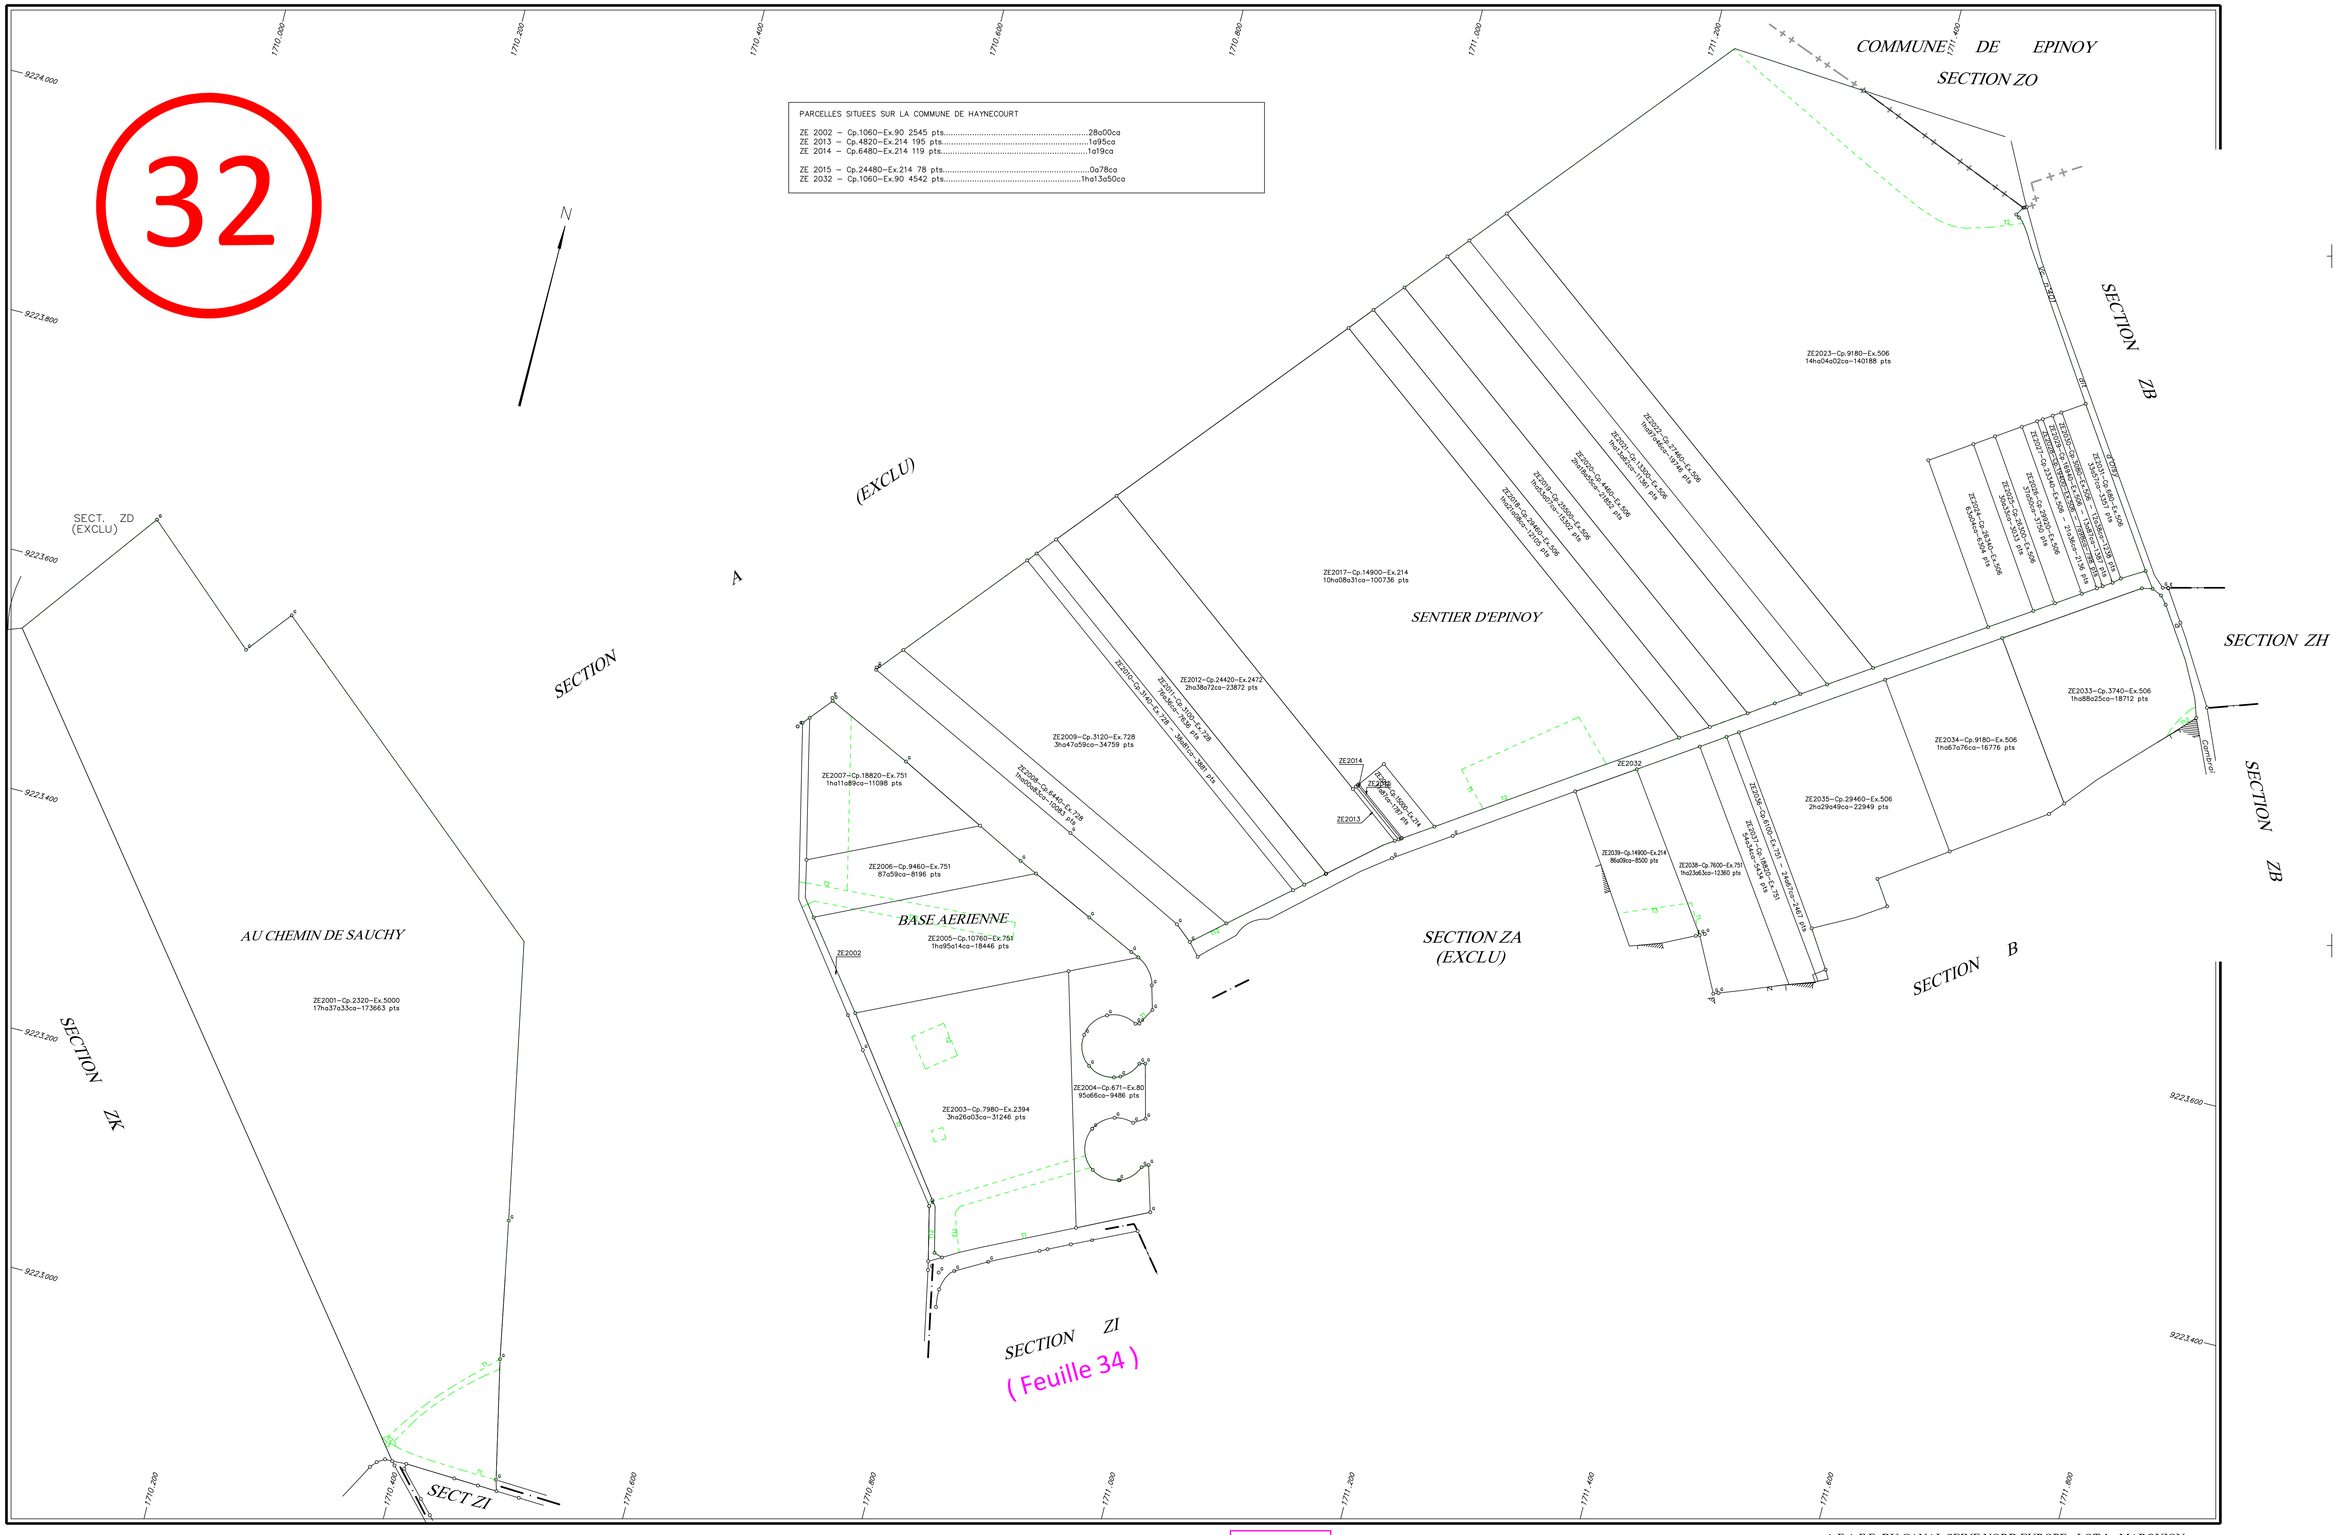

Plan établi en 2026
par M. Denis ATTENCIA
géomètre-expert agréé

Echelle 1/2000

Légende:
- Borne AFAFE
- Borne OGE
- Borne DDA
- Borne Pierre

Plan approuvé par la Commission Intercommunale dans sa séance du 15 décembre 2025 le Président : le Secrétaire :	Affiché du 08 juin 2026 au 09 juillet 2026 le Maire :

A.F.A.F.E. DU CANAL SEINE NORD EUROPE - LOT 1 - MARQUION

HAYNECOURT Section ZE
PROJET Feuille 32 / 95