AMENAGEMENT FONCIER AGRICOLE. FORESTIER ET ENVIRONNEMENTAL
Titre 2ème du Livre 1er du Code Rural et de la Pêche Maritime

# FONTAINE-NOTRE-DAME (Nord)

Section YA

40

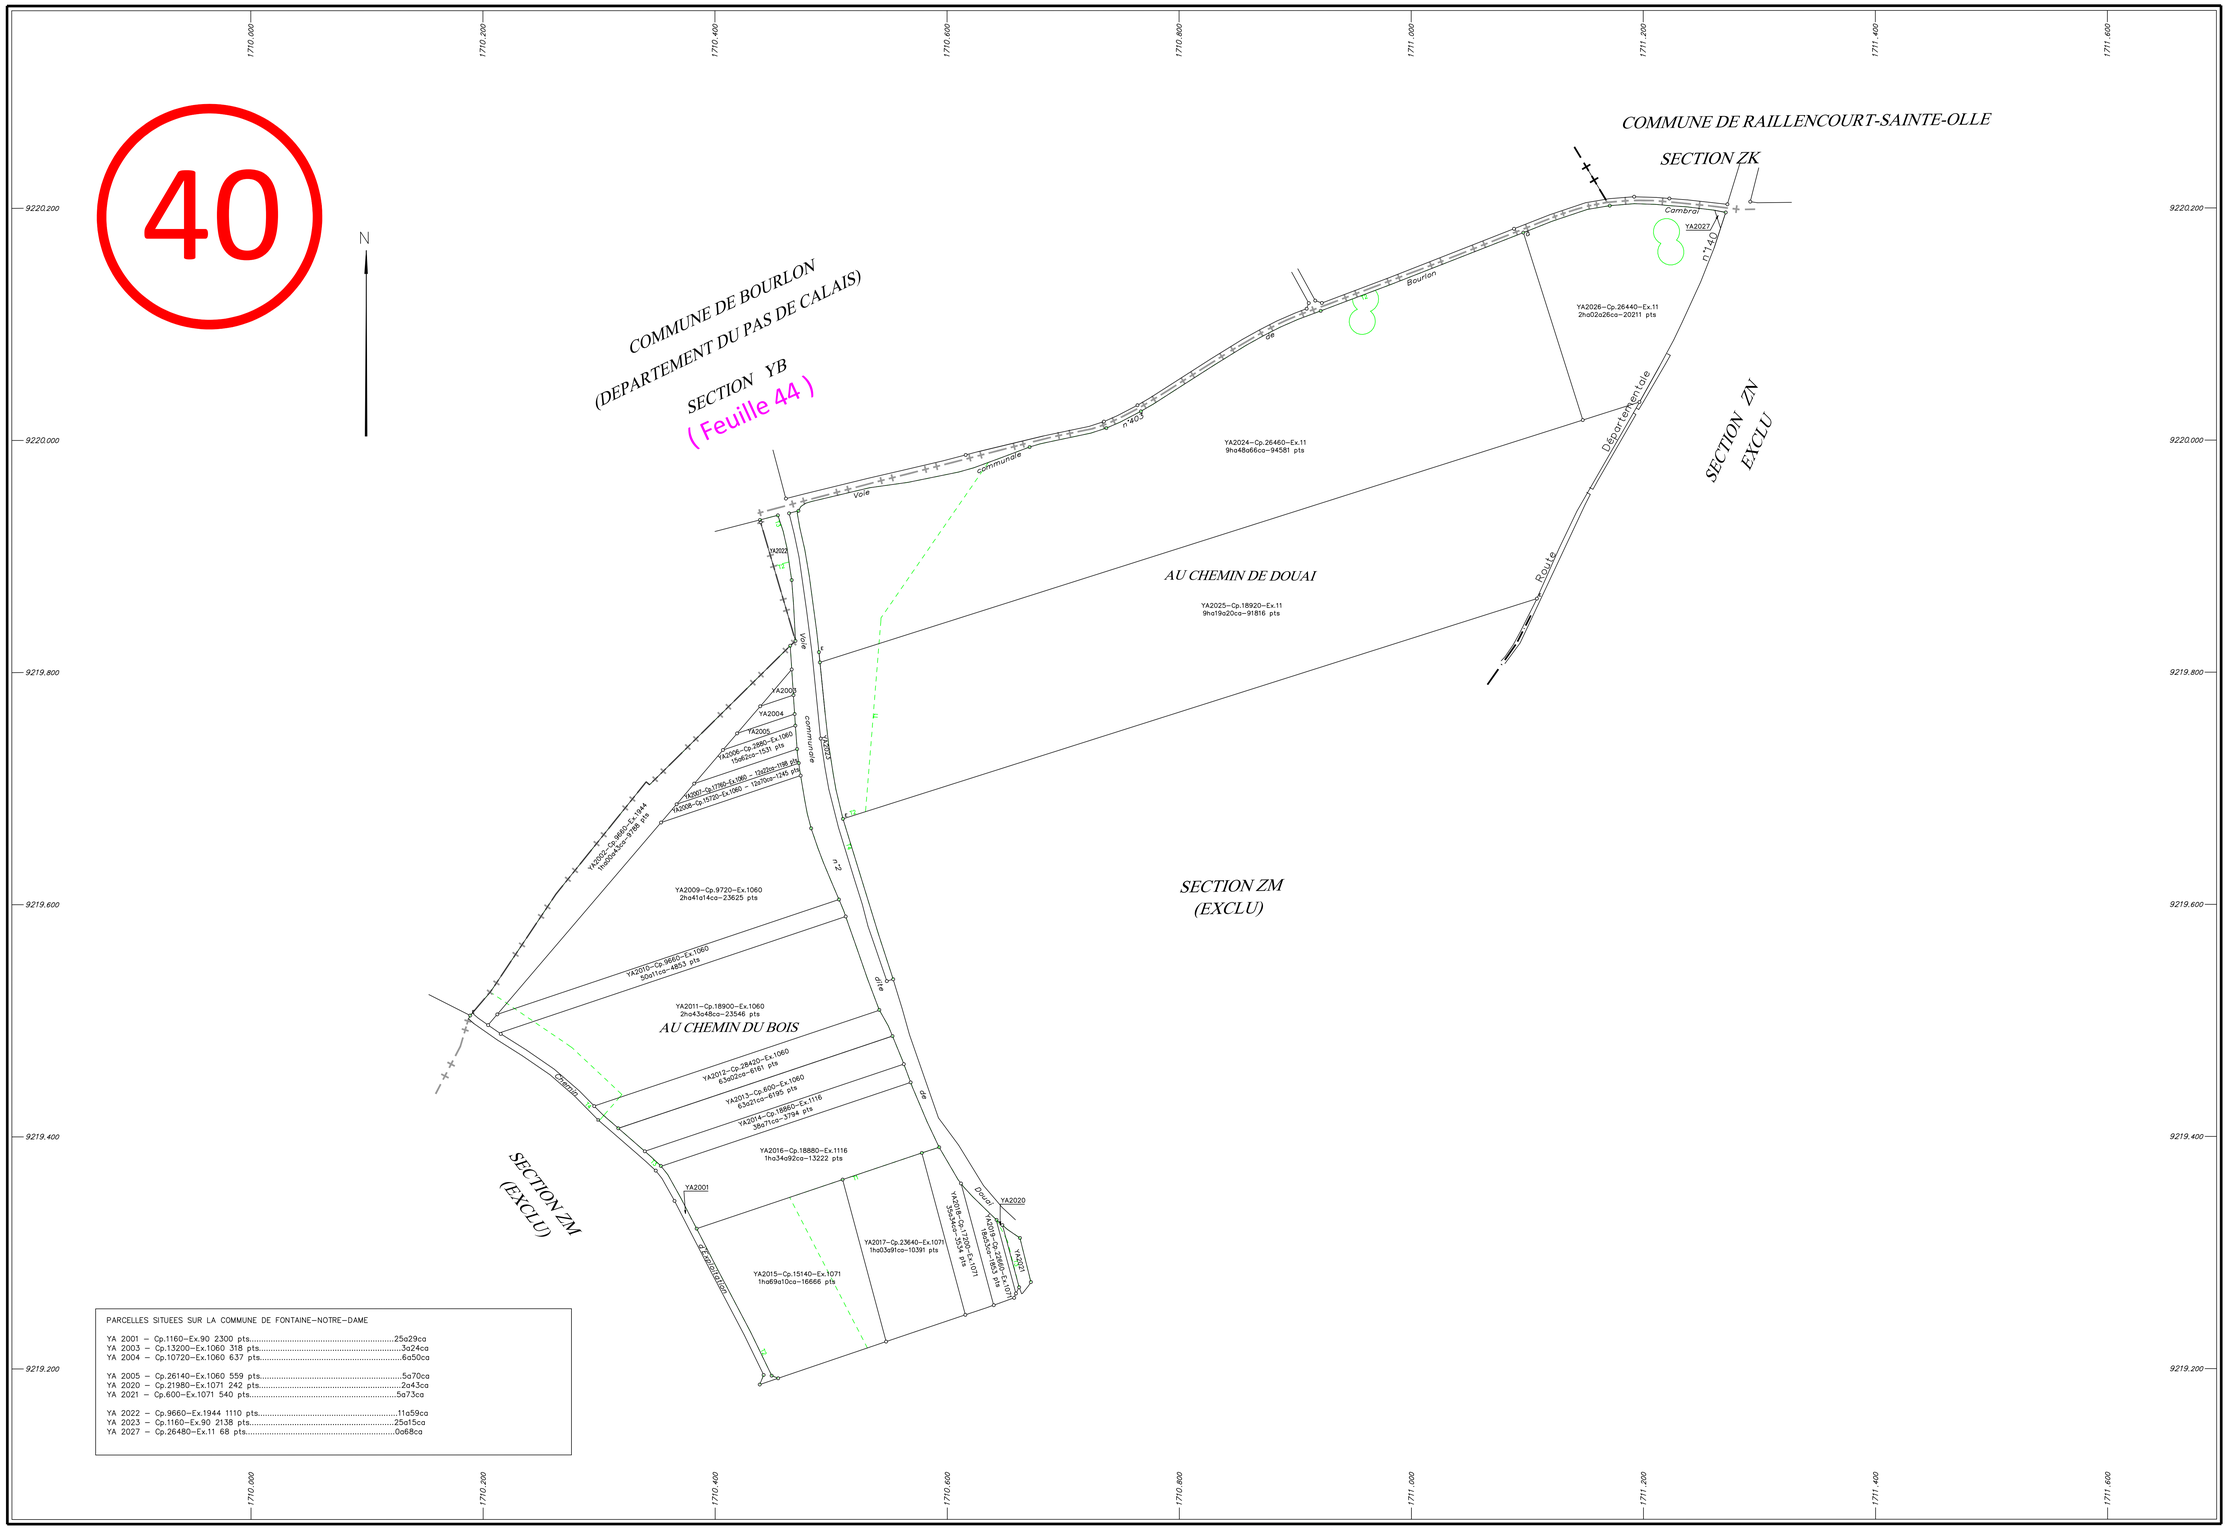


PARCELLES SITUEES SUR LA COMMUNE DE FONTAINE-NOTRE-DAME

YA 2001 – Cp.1160–Ex.90 2300 pts.....25a29ca
YA 2003 – Cp.13200–Ex.1060 318 pts.....3a24ca
YA 2004 – Cp.10720–Ex.1060 637 pts.....6a50ca

YA 2005 – Cp.26140–Ex.1060 559 pts.....5a70ca
YA 2020 – Cp.21980–Ex.1071 242 pts.....2a43ca
YA 2021 – Cp.600–Ex.1071 540 pts.....5a73ca

YA 2022 – Cp.9660–Ex.1944 1110 pts.....11a59ca
YA 2023 – Cp.1160–Ex.90 2138 pts.....25a15ca
YA 2027 – Cp.26480–Ex.11 68 pts.....0a68ca

Plan établi en 2026
par M. Denis ATTENCIA
géomètre-expert agréé

Echelle 1/2000

Légende:
- Borne AFAFE
- Borne OGE
- Borne DDA
- Borne Pierre

| Plan approuvé par la Commission Intercommunale dans sa séance du 15 décembre 2025 | Affiché du 08 juin 2026 au 09 juillet 2026 |
|---|---|
| le Président : le Secrétaire : | le Maire : |

A.F.A.F.E. DU CANAL SEINE NORD EUROPE - LOT 1 - MARQUION

FONTAINE-NOTRE-DAME Section YA

PROJET Feuille 40 / 95