


SAINS-LES-MARQUION (Pas-de-Calais)

Section ZO

54

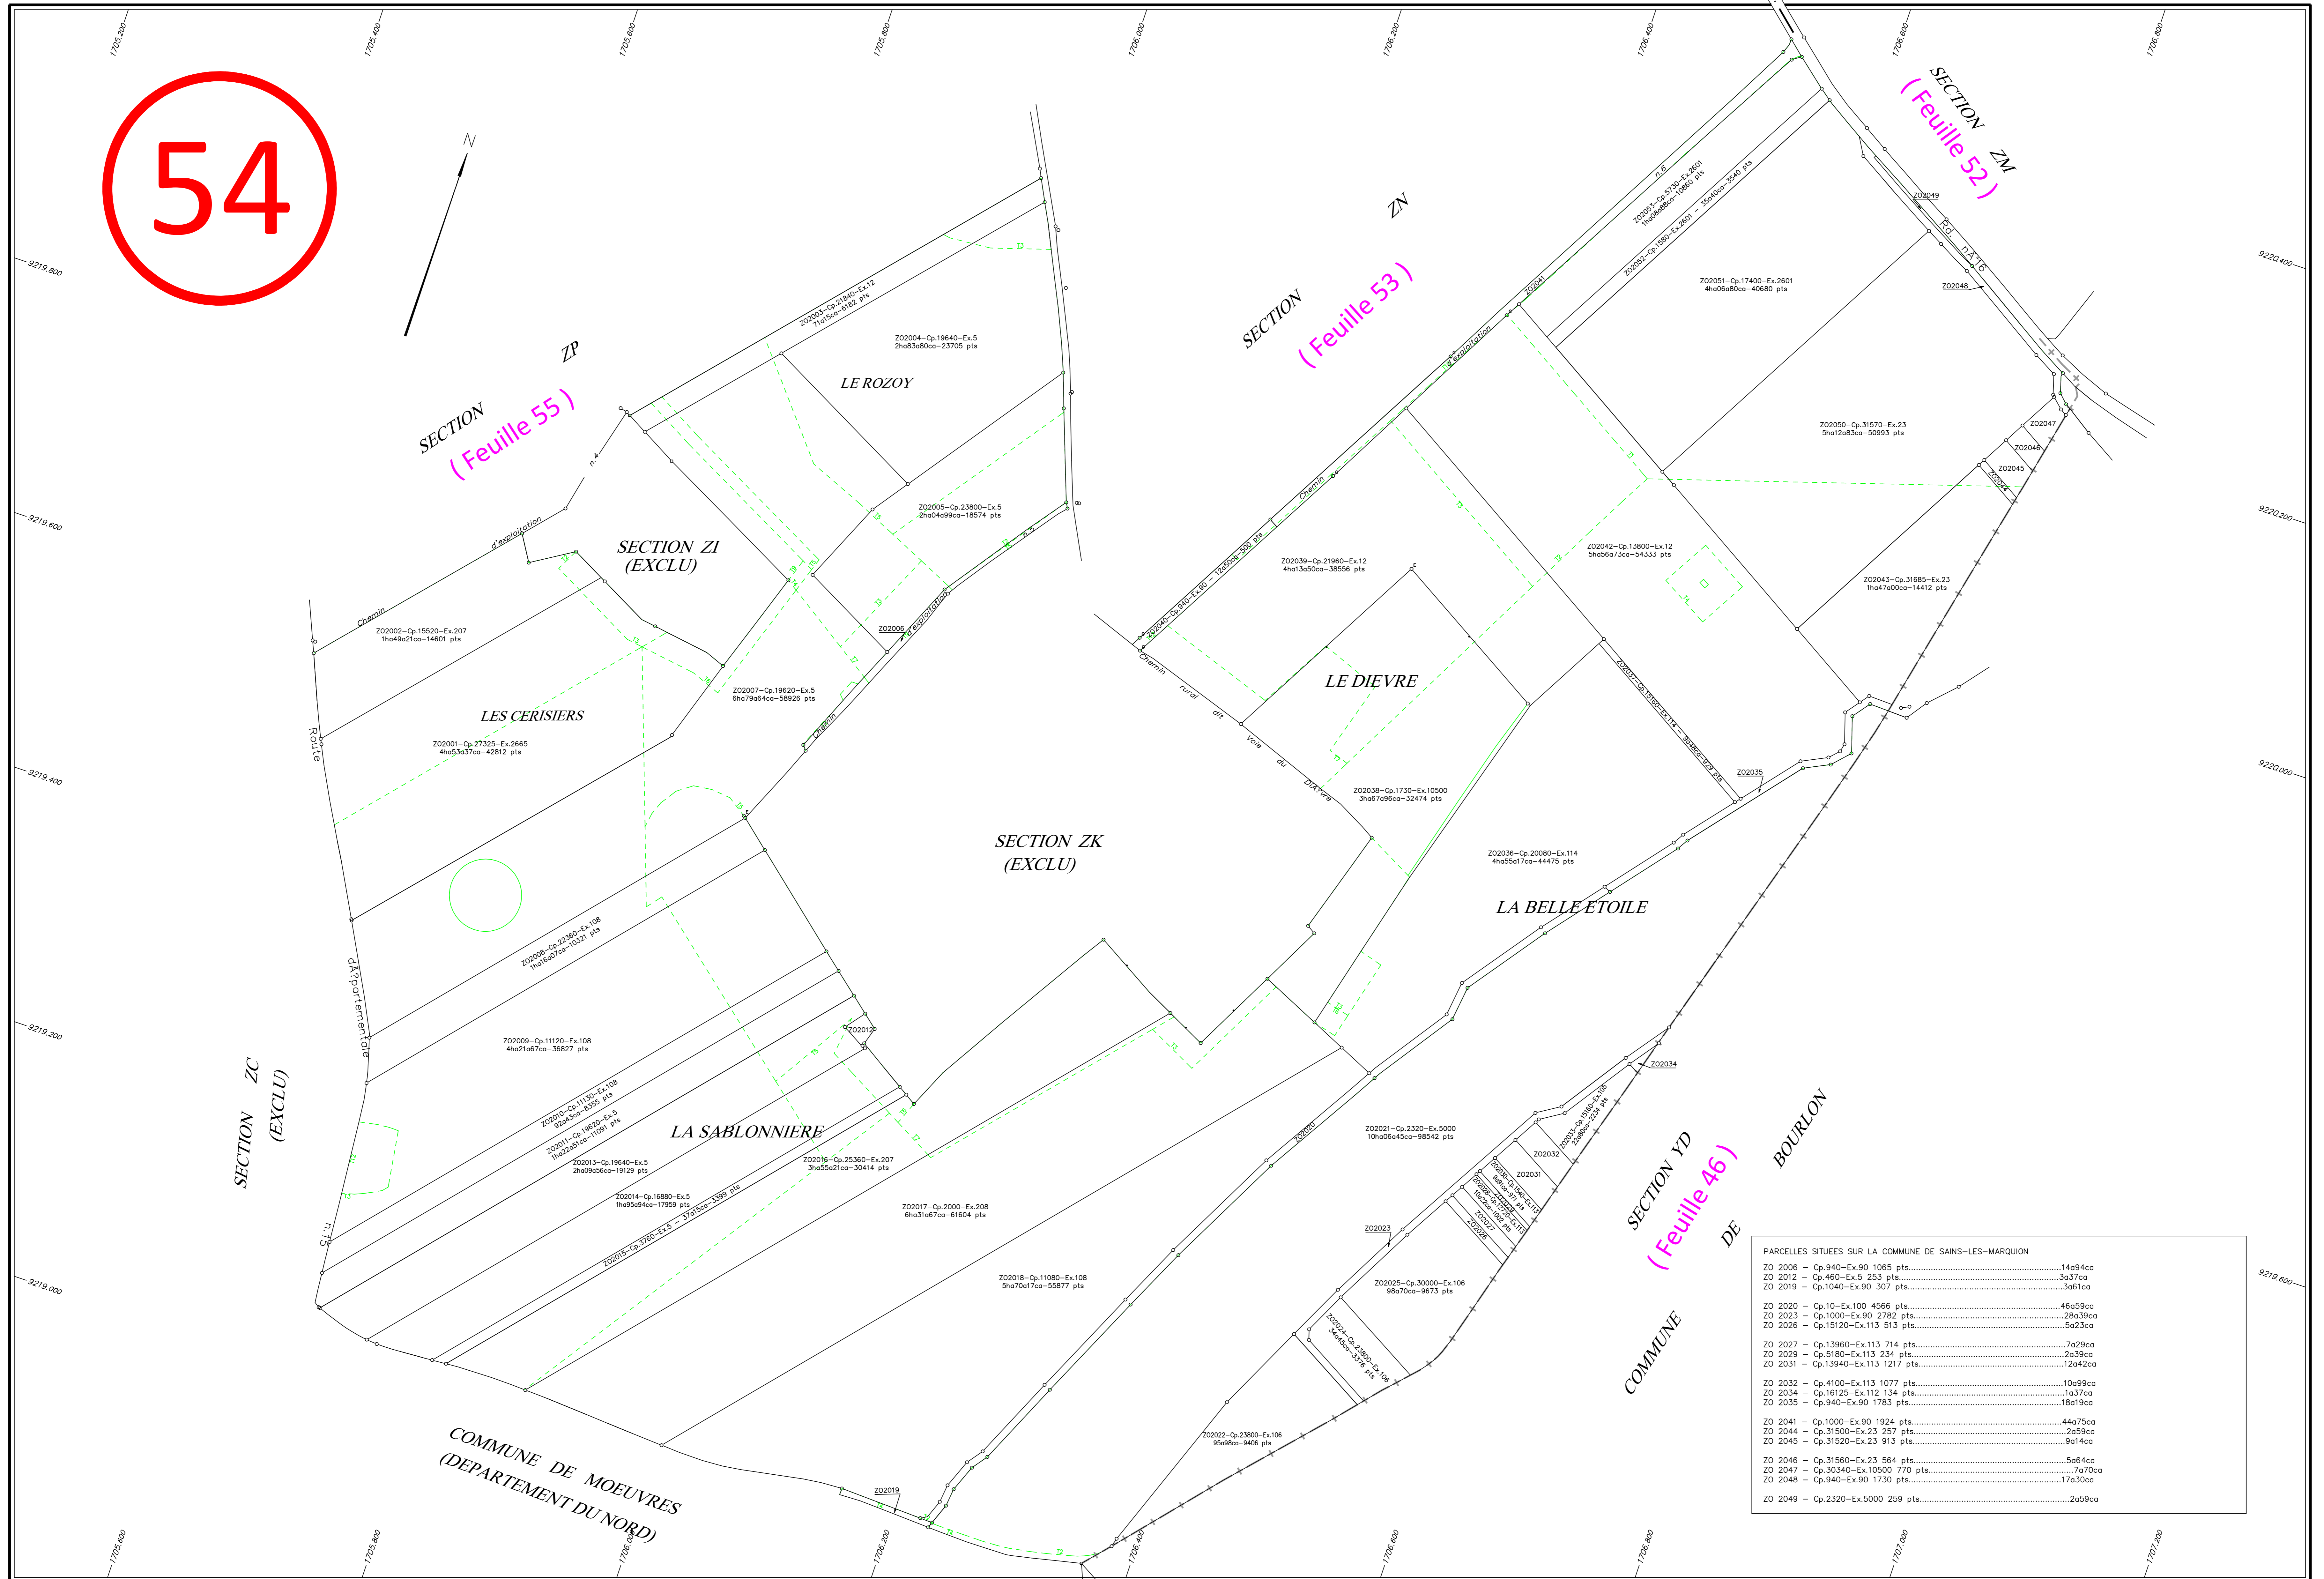

PARCELLES SITUÉES SUR LA COMMUNE DE SAINS-LES-MARQUION

ZO 2006 - Cp. 940-Ex. 90 1065 pts.....	14694cc
ZO 2012 - Cp. 460-Ex. 3 253 pts.....	3637cc
ZO 2018 - Cp. 1940-Ex. 90 307 pts.....	3681cc
ZO 2020 - Cp. 10-Ex. 100 4566 pts.....	46659cc
ZO 2023 - Cp. 1000-Ex. 90 2782 pts.....	28639cc
ZO 2026 - Cp. 15120-Ex. 113 513 pts.....	5623cc
ZO 2027 - Cp. 13960-Ex. 113 714 pts.....	7628cc
ZO 2029 - Cp. 5180-Ex. 113 234 pts.....	2639cc
ZO 2031 - Cp. 13940-Ex. 113 1217 pts.....	12642cc
ZO 2032 - Cp. 4100-Ex. 113 1077 pts.....	10699cc
ZO 2034 - Cp. 16125-Ex. 112 134 pts.....	16137cc
ZO 2035 - Cp. 940-Ex. 90 1783 pts.....	18619cc
ZO 2041 - Cp. 1000-Ex. 90 1924 pts.....	44675cc
ZO 2044 - Cp. 31500-Ex. 23 257 pts.....	2659cc
ZO 2045 - Cp. 31520-Ex. 23 913 pts.....	9614cc
ZO 2046 - Cp. 31560-Ex. 23 564 pts.....	5664cc
ZO 2047 - Cp. 30340-Ex. 10500 770 pts.....	7670cc
ZO 2048 - Cp. 940-Ex. 90 1730 pts.....	17630cc
ZO 2049 - Cp. 2320-Ex. 5000 259 pts.....	2659cc

- Légende:
- Borne AFAGE
 - Borne OGE
 - Borne DDA
 - Borne Pierre

Plan approuvé par la Commission Intercommunale dans sa séance du 15 décembre 2025
le Président : le Secrétaire :
Affiché le 08 juin 2026 au 09 juillet 2026
le Maire :