


59

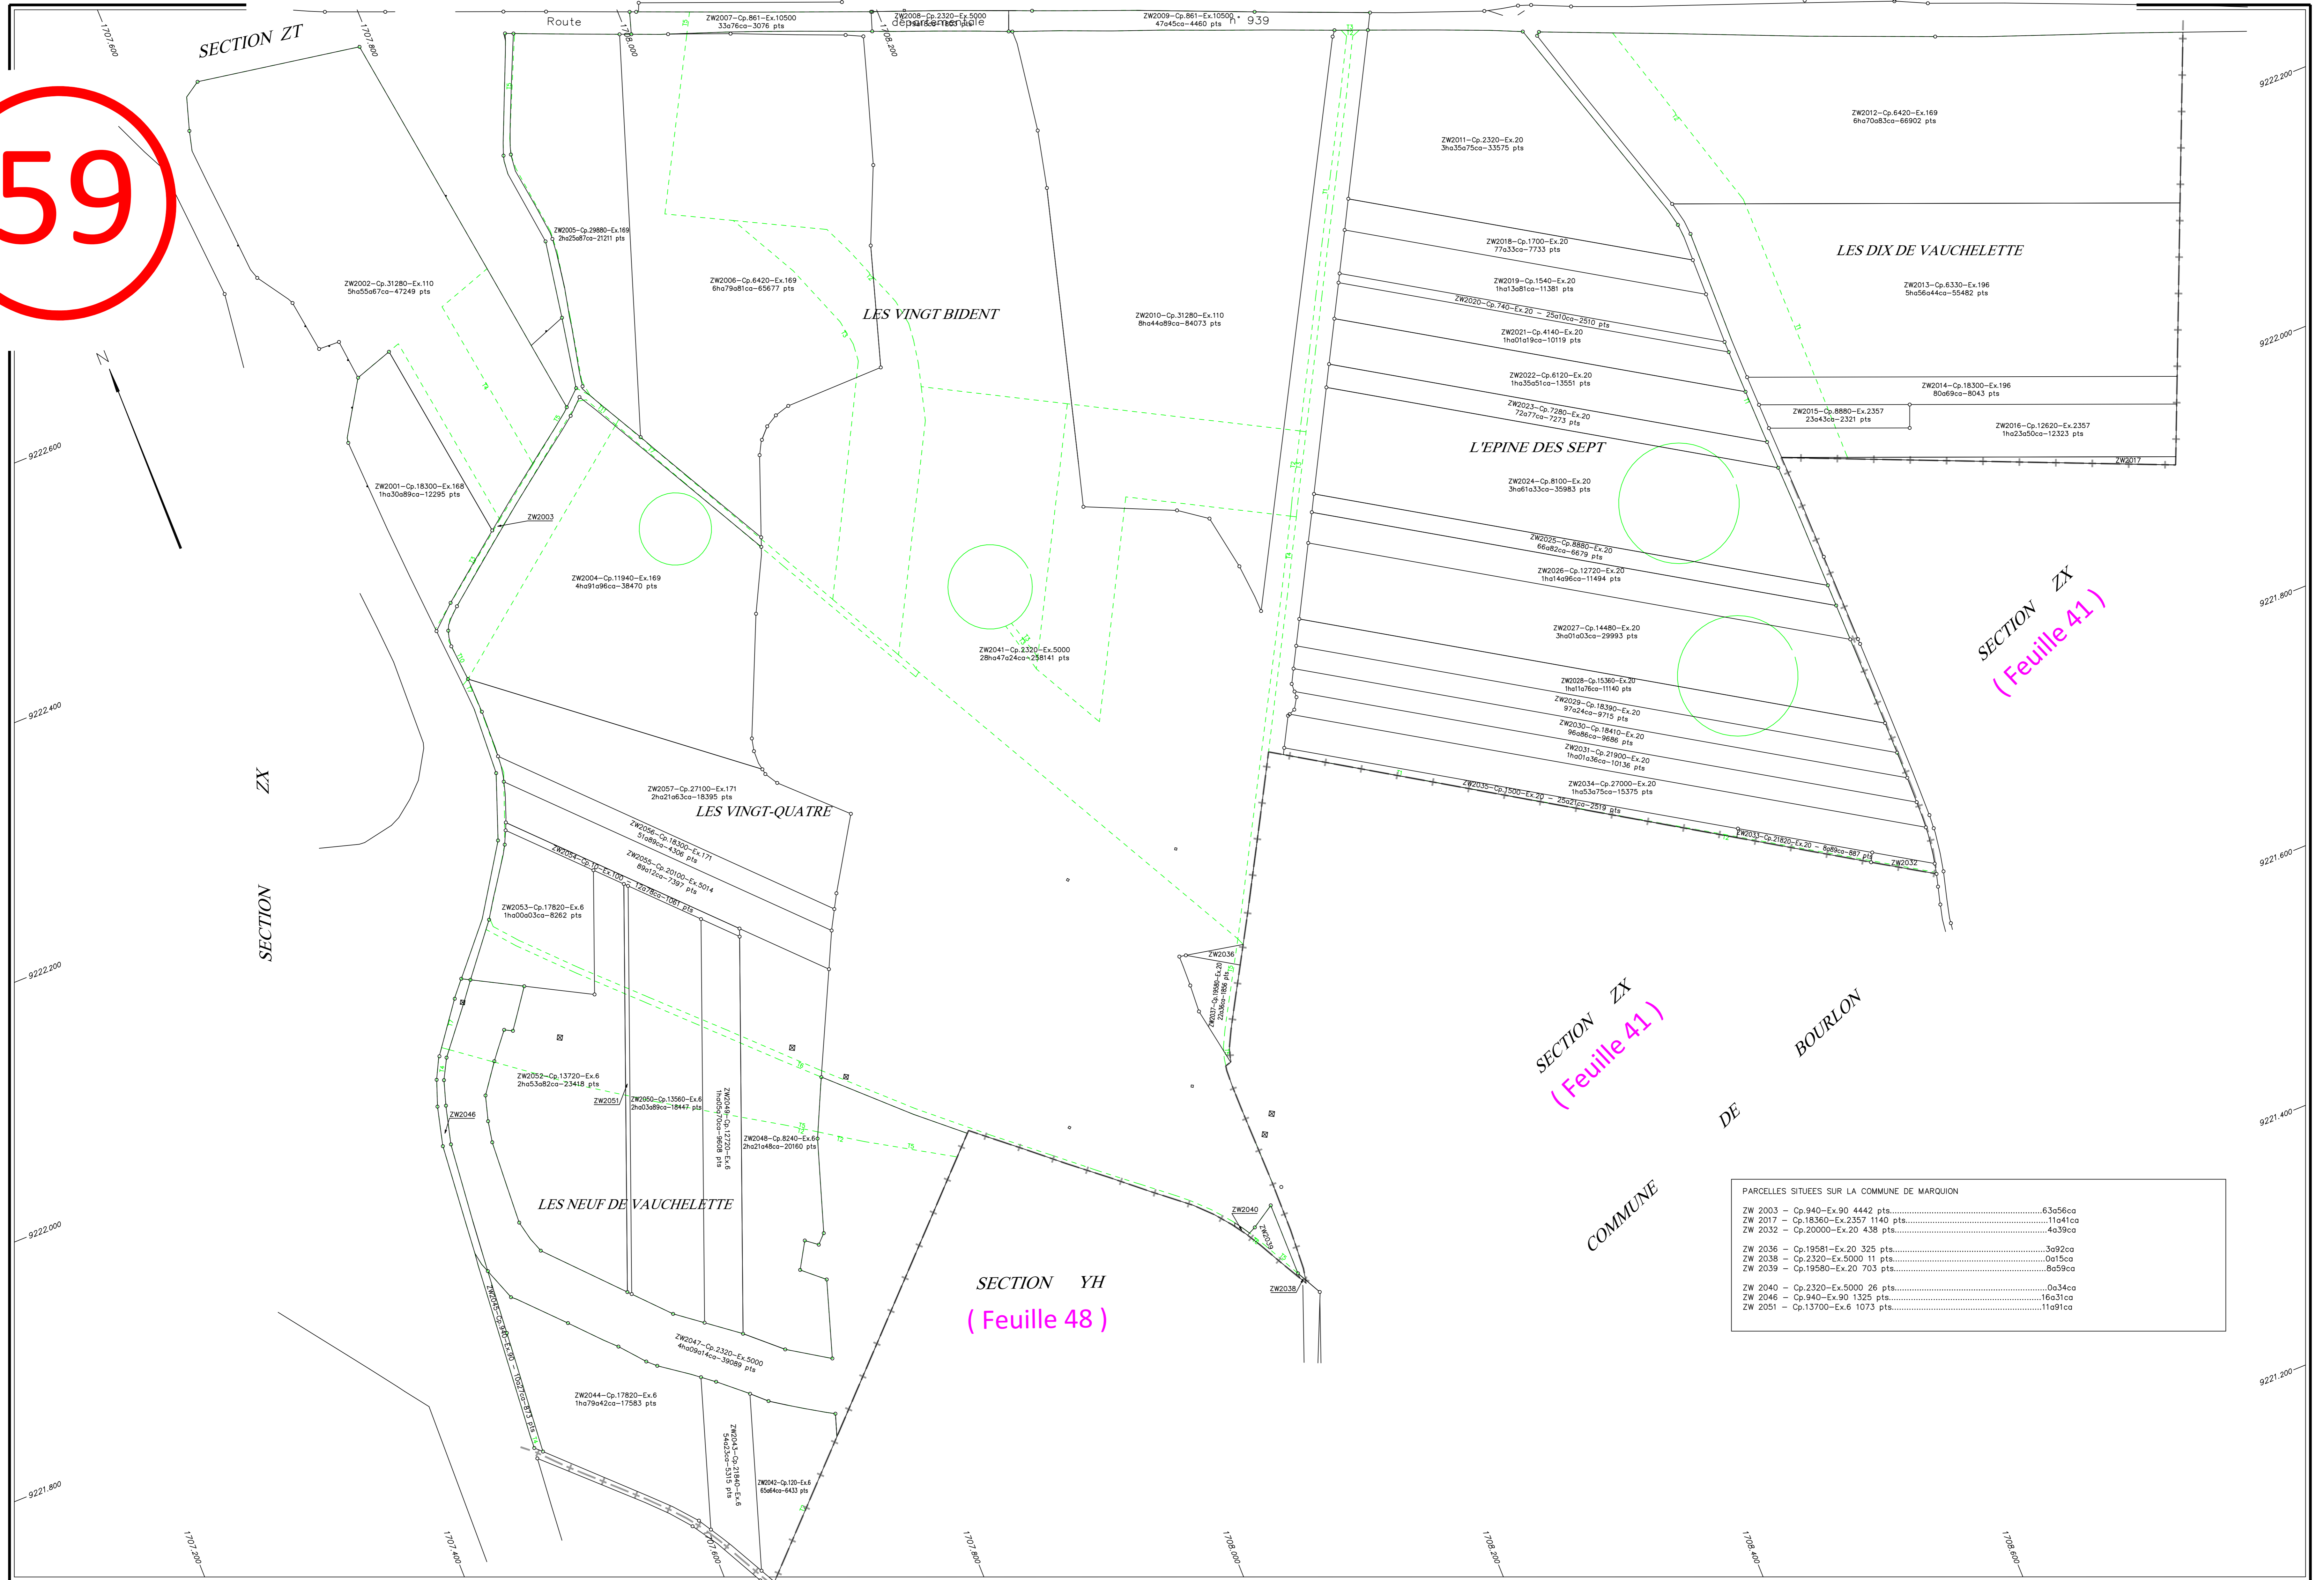

PARCELLES SITUÉES SUR LA COMMUNE DE MARQUION

ZW 2003	- Cp.940-Ex.90 4442 pts.....	63a56ca
ZW 2017	- Cp.18360-Ex.2357 1140 pts.....	11a41ca
ZW 2032	- Cp.20000-Ex.20 438 pts.....	4a39ca
ZW 2036	- Cp.19581-Ex.20 325 pts.....	5a92ca
ZW 2038	- Cp.2320-Ex.5000 11 pts.....	0a31ca
ZW 2039	- Cp.19580-Ex.20 703 pts.....	8a59ca
ZW 2040	- Cp.2320-Ex.5000 26 pts.....	0a34ca
ZW 2046	- Cp.940-Ex.90 1325 pts.....	16a31ca
ZW 2051	- Cp.13700-Ex.6 1073 pts.....	11a91ca

- Légende:
- Borne AFAGE
  - Borne OGE
  - Borne DDA
  - Borne Pierre

Plan approuvé par la Commission Intercommunale  
dans sa séance du 15 décembre 2025  
le Président :                    le Secrétaire :  
Affiché du 05 juin 2026 au 09 juillet 2026  
le Maire :