AMENAGEMENT FONCIER AGRICOLE. FORESTIER ET ENVIRONNEMENTAL
Titre 2ème du Livre 1er du Code Rural et de la Pêche Maritime

MARQUION (Pas-de-Calais)

Section ZY

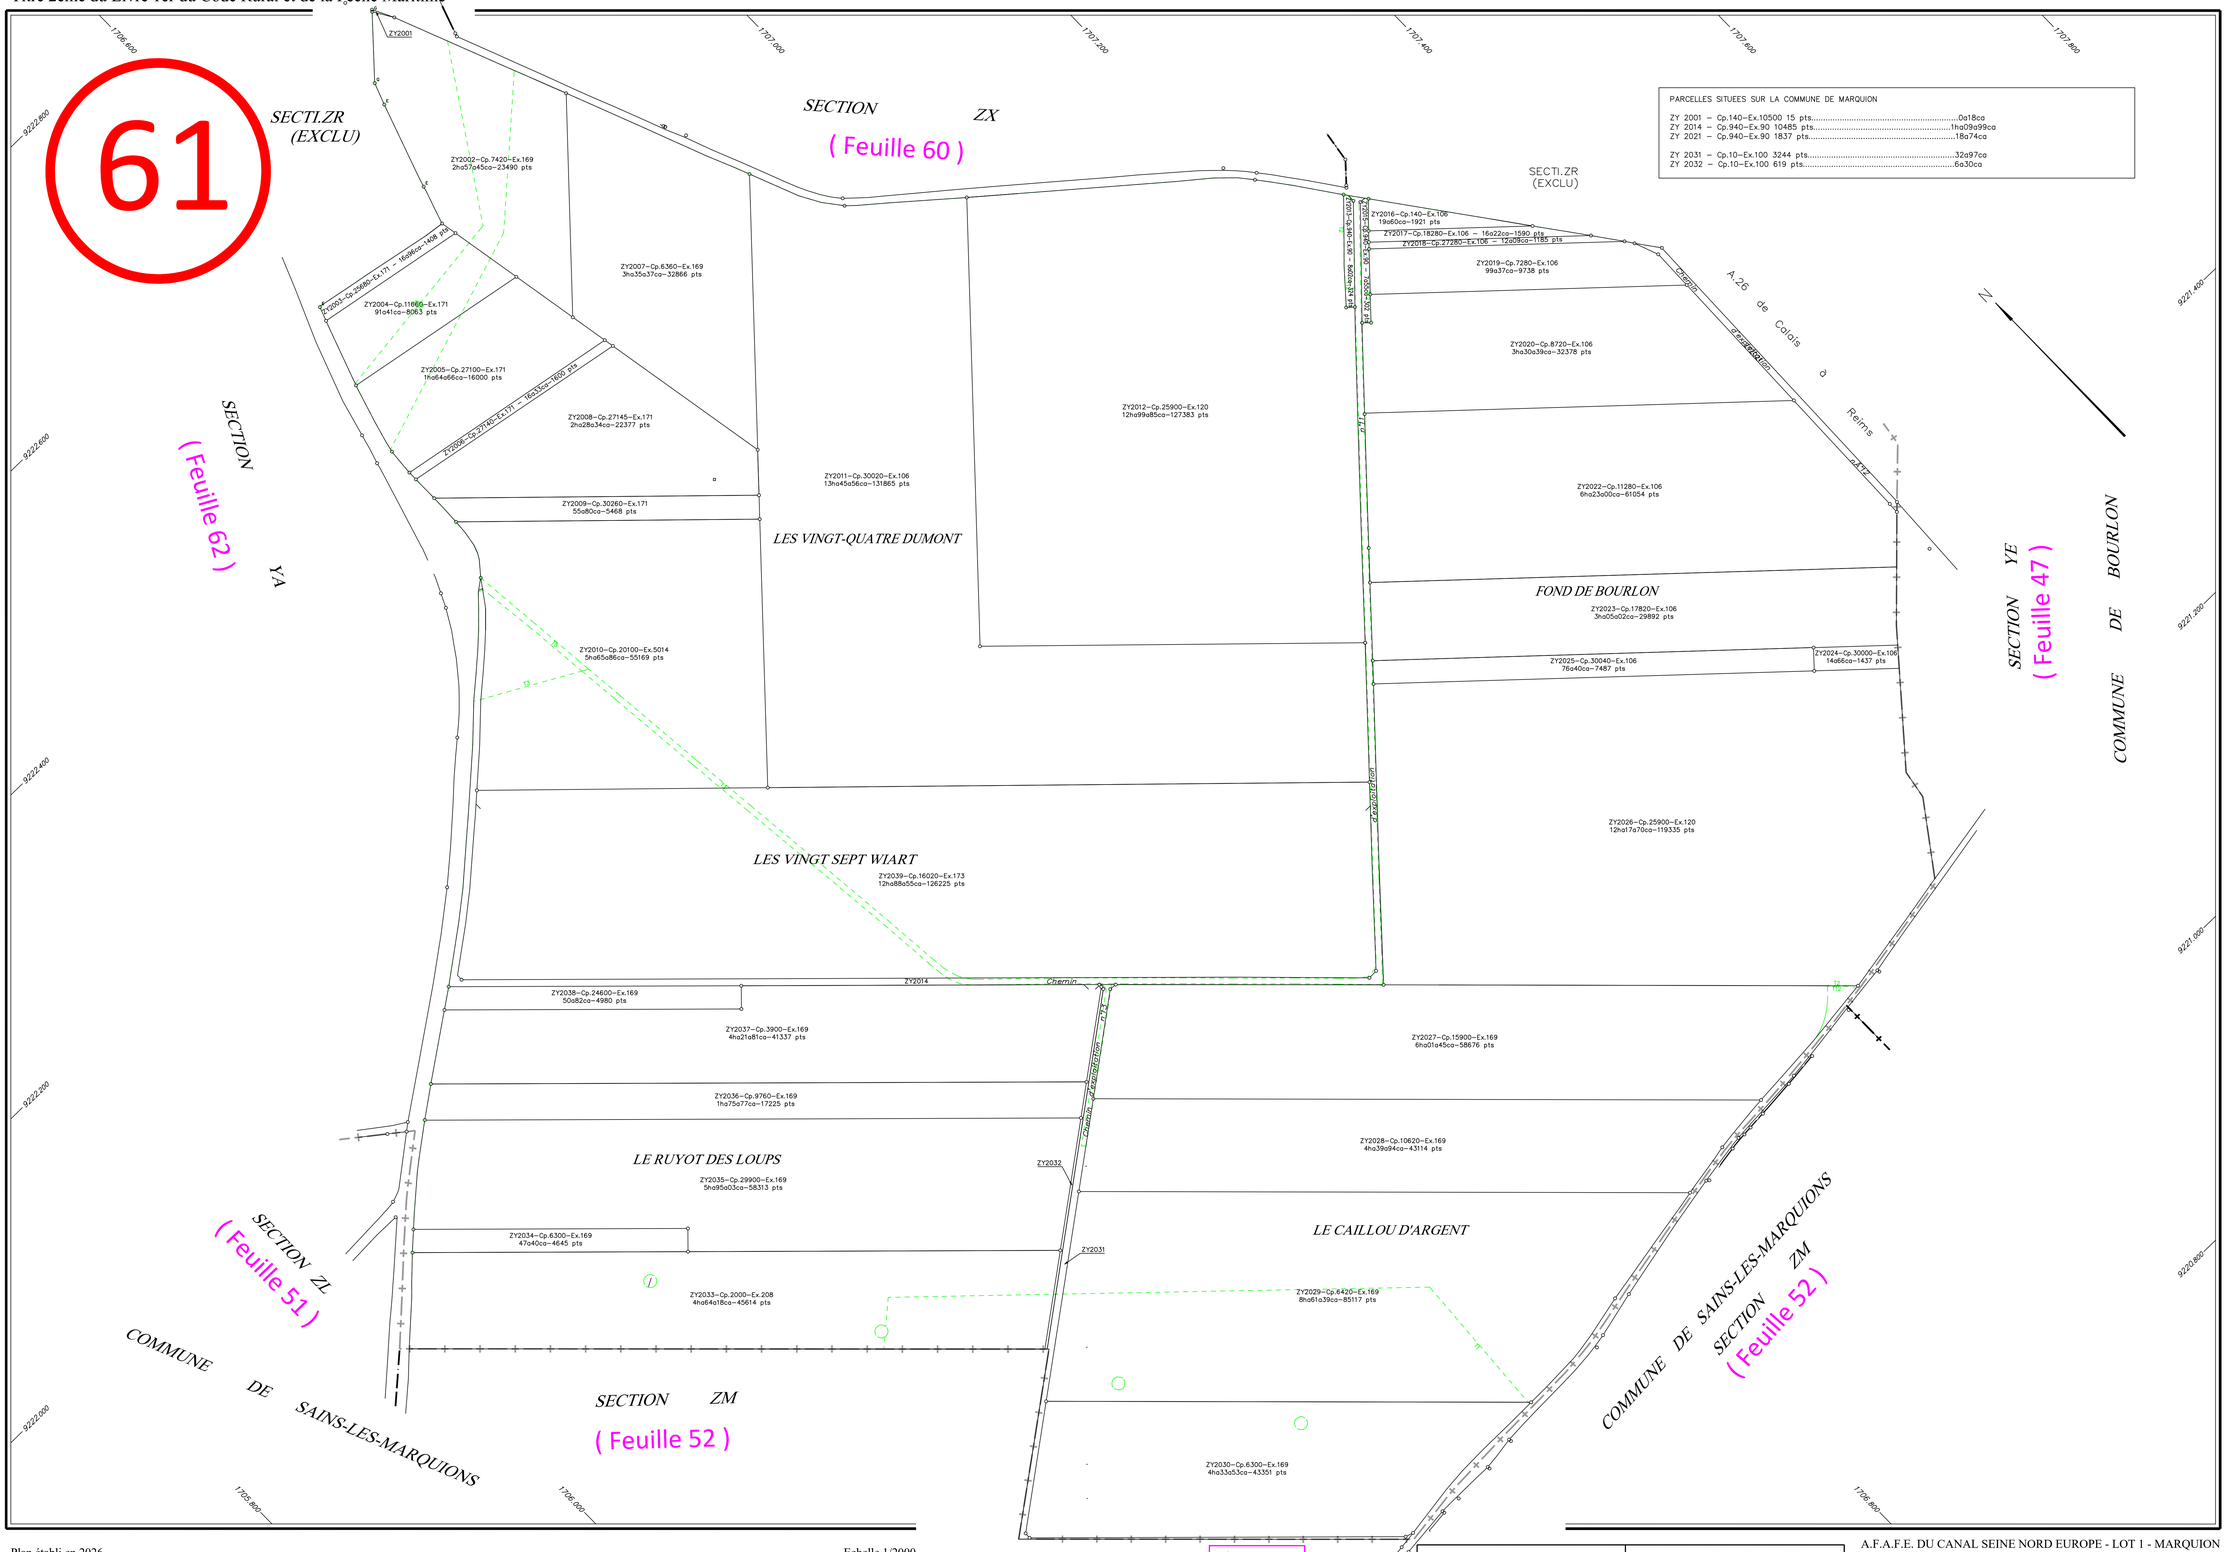

PARCELLES SITUEES SUR LA COMMUNE DE MARQUION

ZY 2001	– Cp.140–Ex.10500 15 pts	0a18ca
ZY 2014	– Cp.940–Ex.90 10485 pts	1ha09a99ca
ZY 2021	– Cp.940–Ex.90 1837 pts	18a74ca
ZY 2031	– Cp.10–Ex.100 3244 pts	32a97ca
ZY 2032	– Cp.10–Ex.100 619 pts	6a30ca

Plan établi en 2026
par M. Denis ATTENCIA
géomètre-expert agréé

Echelle 1/2000

Légende:
- Borne AFAFE
- Borne OGE
- Borne DDA
- Borne Pierre

Plan approuvé par la Commission Intercommunale dans sa séance du 15 décembre 2025
le Président : le Secrétaire :

Affiché du 08 juin 2026 au 09 juillet 2026
le Maire :

A.F.A.F.E. DU CANAL SEINE NORD EUROPE - LOT 1 - MARQUION

MARQUION Section ZY
PROJET Feuille 61 / 95