


66

PARCELLES SITUÉES SUR LA COMMUNE DE BUISSY

ZS 2002 - Cp.24820-Ex.1908 622 pts.....	6a39ca
ZS 2008 - Cp.261-Ex.80 1858 pts.....	19a77ca
ZS 2014 - Cp.1140-Ex.90 416 pts.....	4a18ca
ZS 2017 - Cp.1140-Ex.90 4310 pts.....	43a11ca
ZS 2021 - Cp.5725-Ex.2601 714 pts.....	7a14ca
ZS 2023 - Cp.5725-Ex.2601 403 pts.....	10a08ca
ZS 2024 - Cp.1140-Ex.90 1746 pts.....	18a85ca
ZS 2030 - Cp.10-Ex.100 346 pts.....	3a46ca

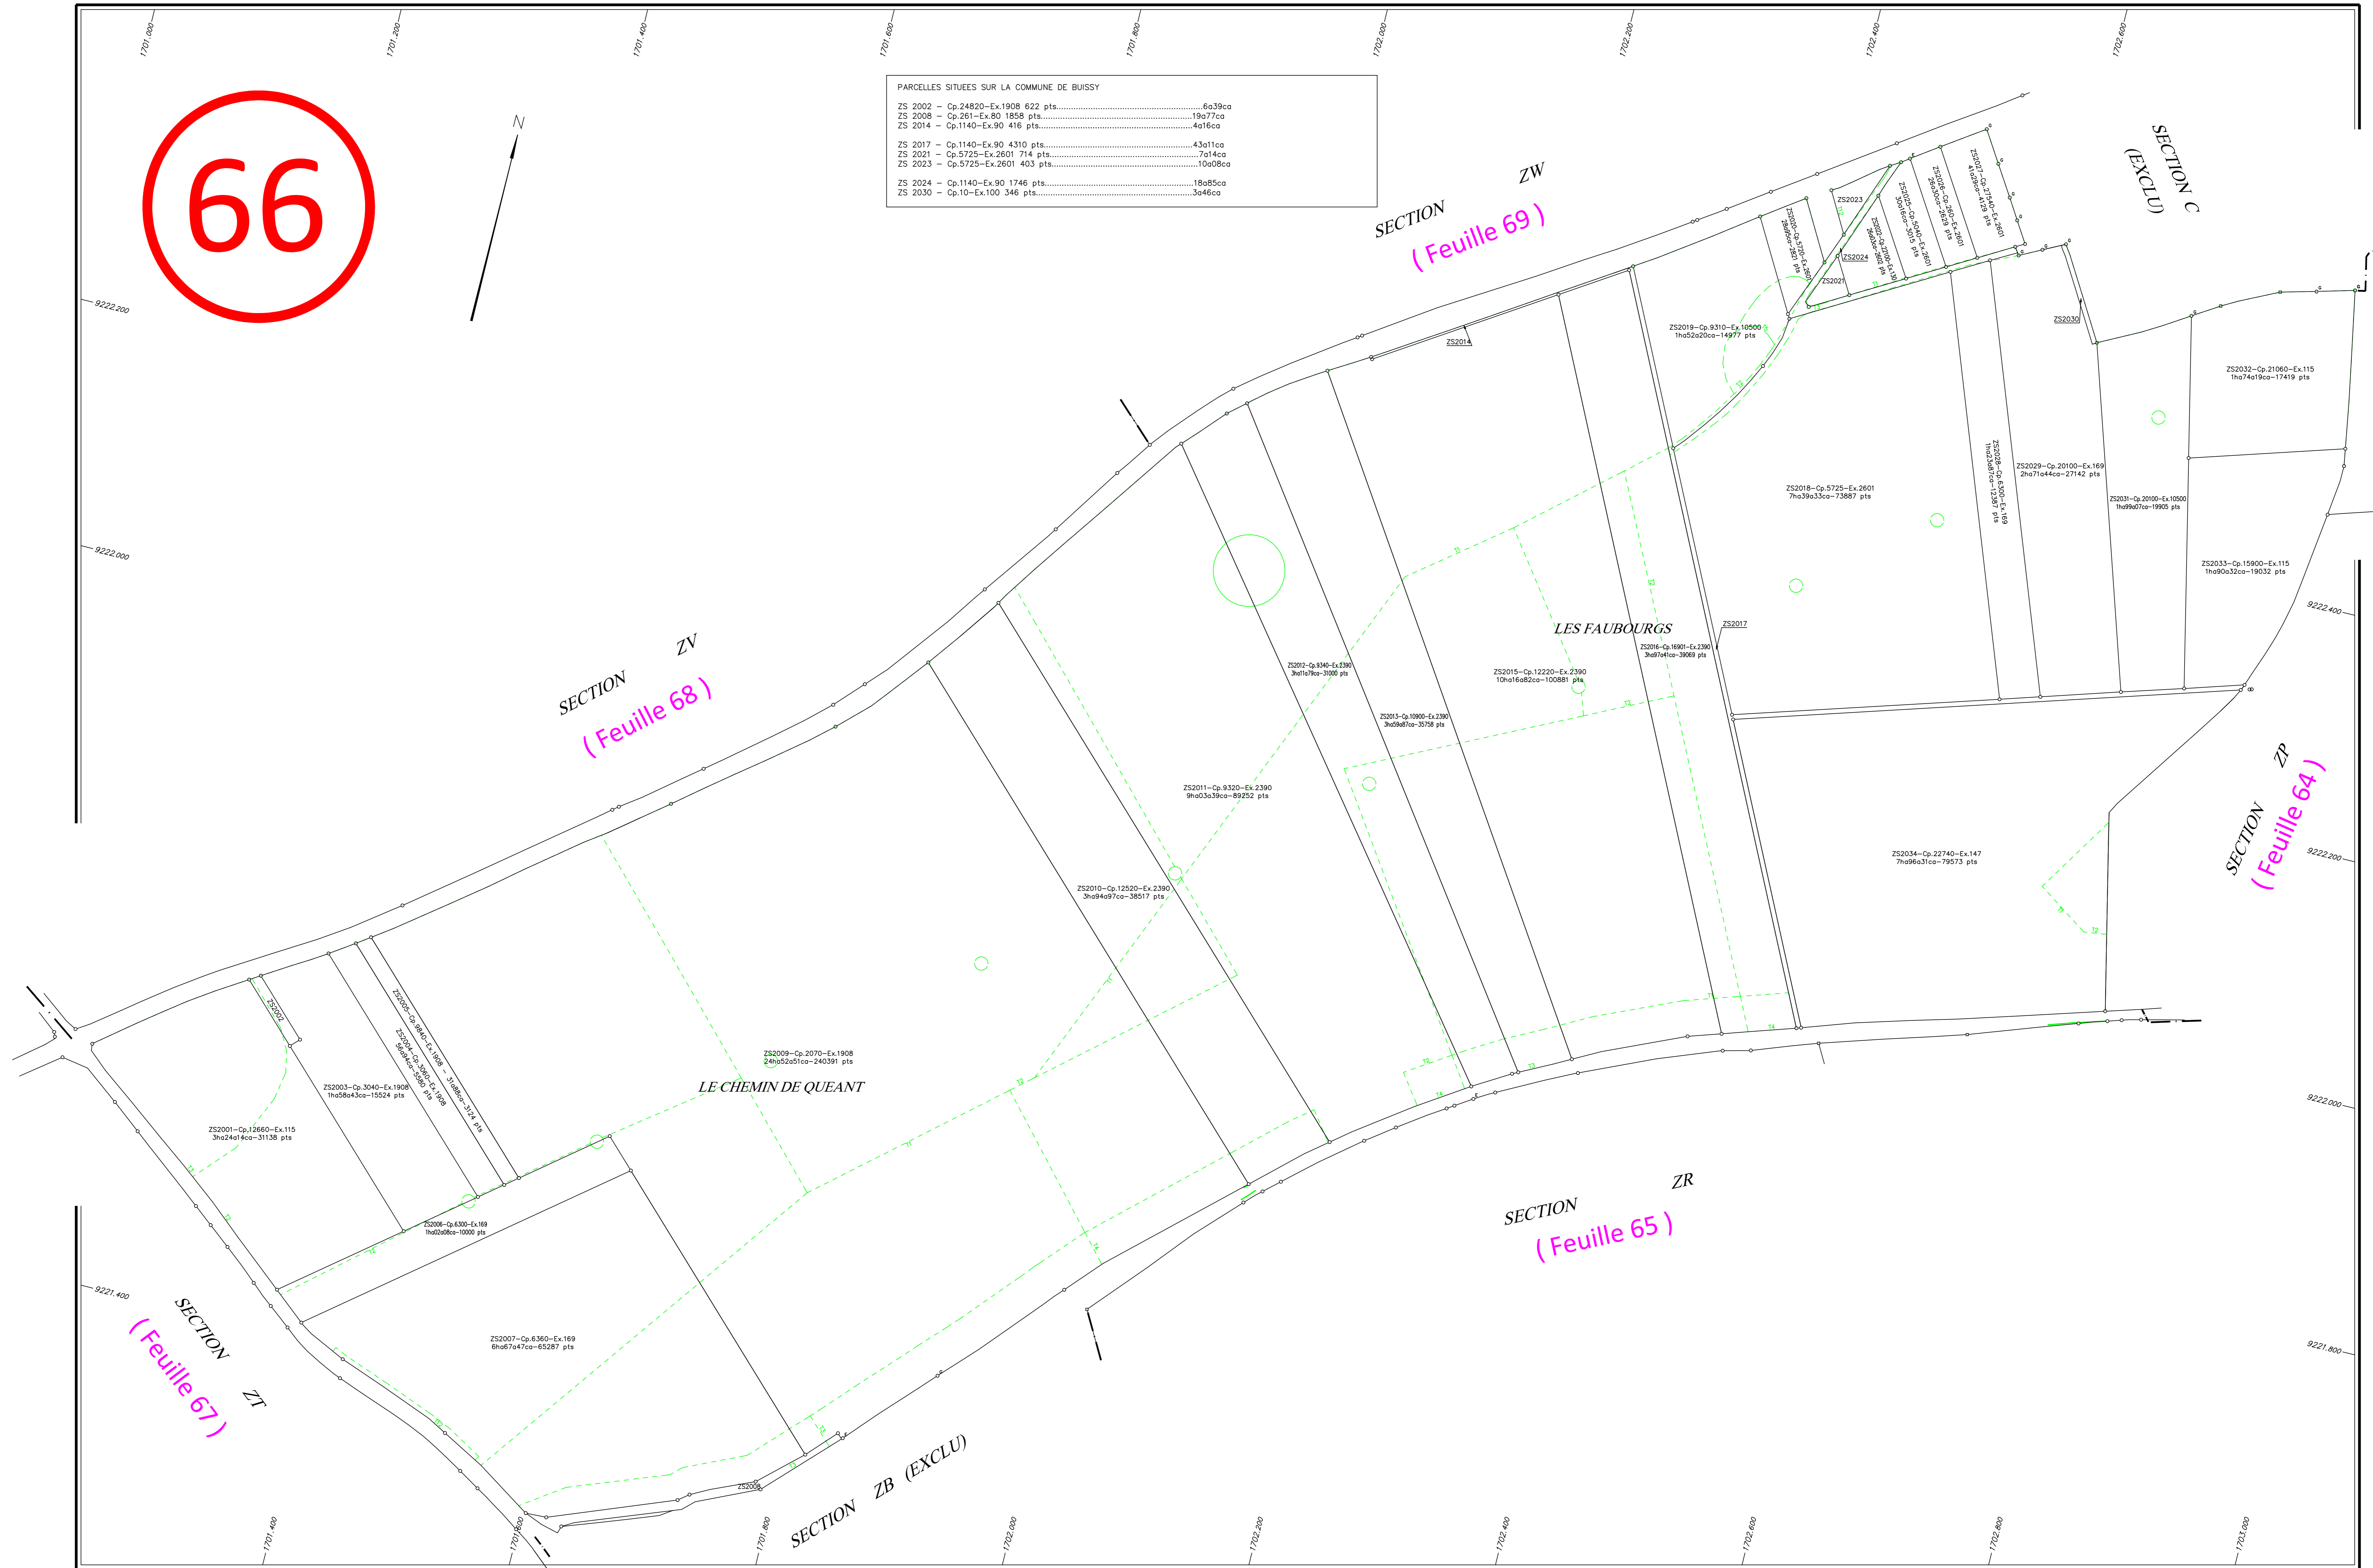

Légende:

- Borne AFAGE
- ° Borne OGE
- ° Borne DDA
- Borne Pierre

Plan approuvé par la Commission Intercommunale dans sa séance du 15 décembre 2025 le Président : le Secrétaire :	Affiché du 08 juin 2026 au 09 juillet 2026 le Maire :
--	--