


# RUMAUCOURT (Pas-de-Calais)

81

PARCELLES SITUÉES SUR LA COMMUNE DE RUMAUCOURT	
ZH 2004 - Cp.23300-Ex.2362 225 pts	2a32ca
ZH 2006 - Cp.10-Ex.100 1063 pts	11a31ca
ZH 2007 - Cp.401-Ex.80 259 pts	2a76ca
ZH 2020 - Cp.401-Ex.80 586 pts	5a86ca
ZH 2021 - Cp.10-Ex.100 2392 pts	23a92ca

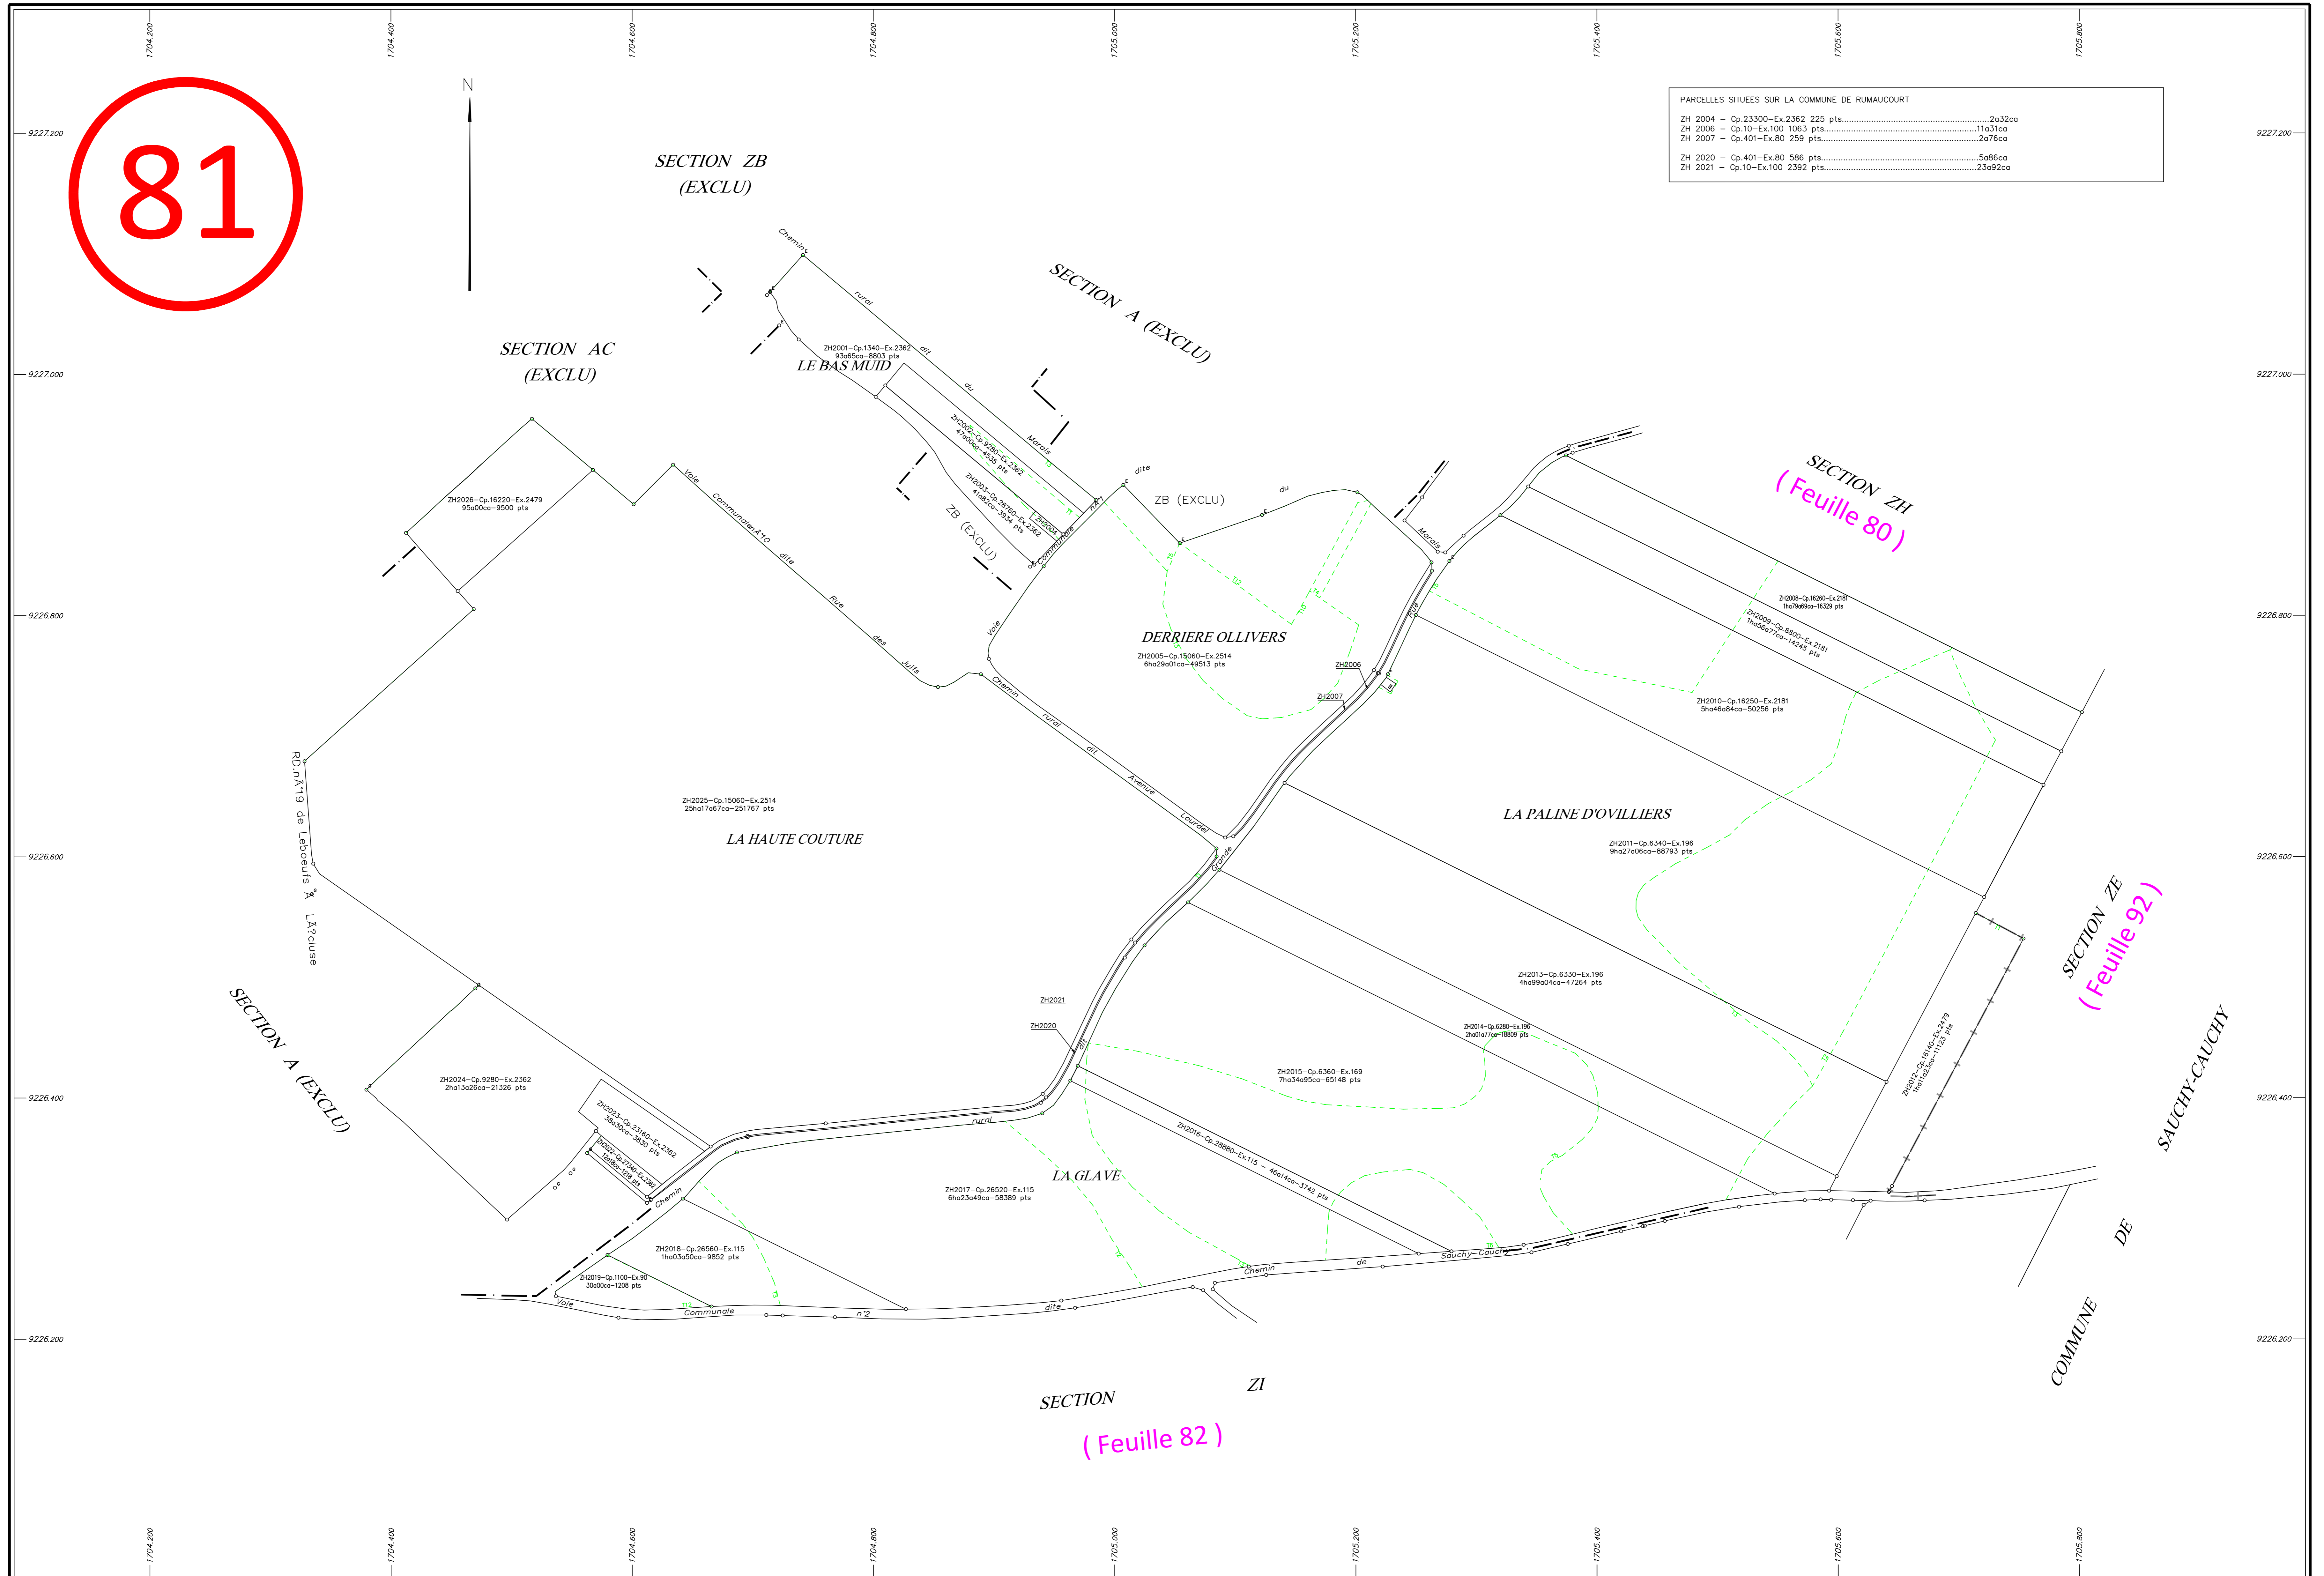

Légende:	
○	Borne AFAGE
◦	Borne OGE
◌	Borne DDA
□	Borne Pierre

Plan approuvé par la Commission Intercommunale dans sa séance du 15 décembre 2025 le Président : _____ le Secrétaire : _____	Affiché le 08 juin 2026 au 09 juillet 2026 le Maire : _____
---	----------------------------------------------------------------