AMENAGEMENT FONCIER AGRICOLE. FORESTIER ET ENVIRONNEMENTAL
Titre 2ème du Livre 1er du Code Rural et de la Pêche Maritime

SAUCHY-LESTREE (Pas-de-Calais)

Section ZR

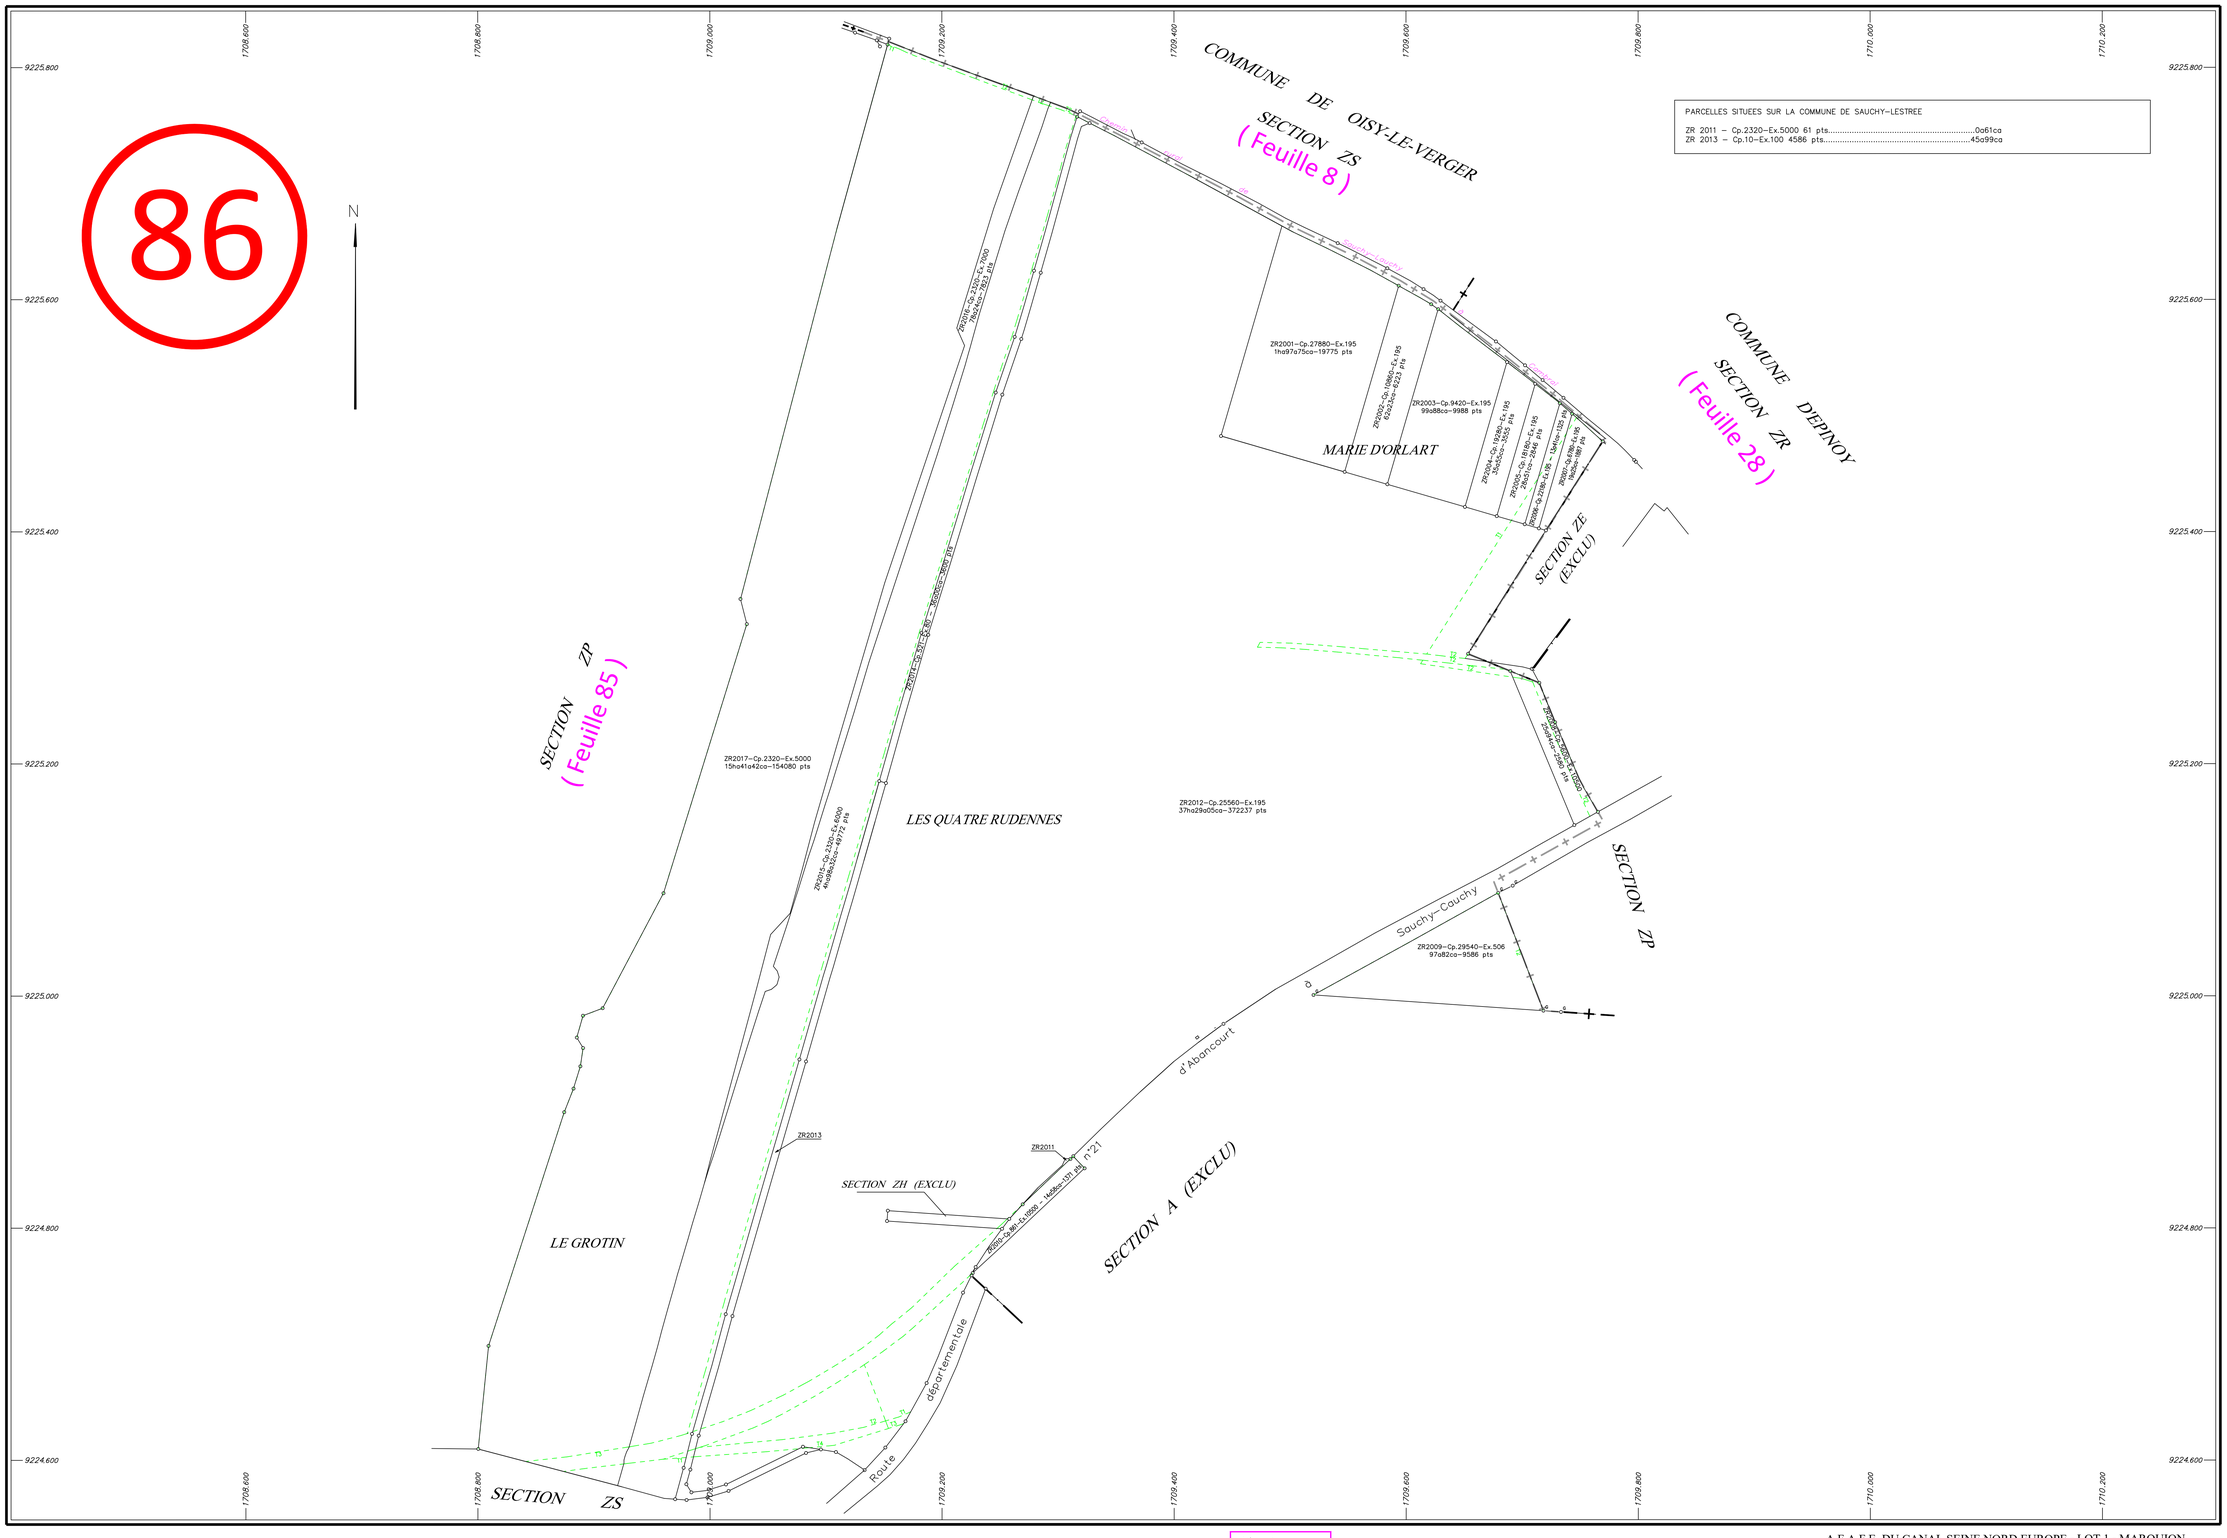

Plan établi en 2026
par M. Denis ATTENCIA
géomètre-expert agréé

Echelle 1/2000

Légende:
- Borne AFAFE
- Borne OGE
- Borne DDA
- Borne Pierre

Plan approuvé par la Commission Intercommunale dans sa séance du 15 décembre 2025 le Président : le Secrétaire :	Affiché du 08 juin 2026 au 09 juillet 2026 le Maire :

A.F.A.F.E. DU CANAL SEINE NORD EUROPE - LOT 1 - MARQUION

SAUCHY-LESTREE Section ZR
PROJET Feuille 86 / 95