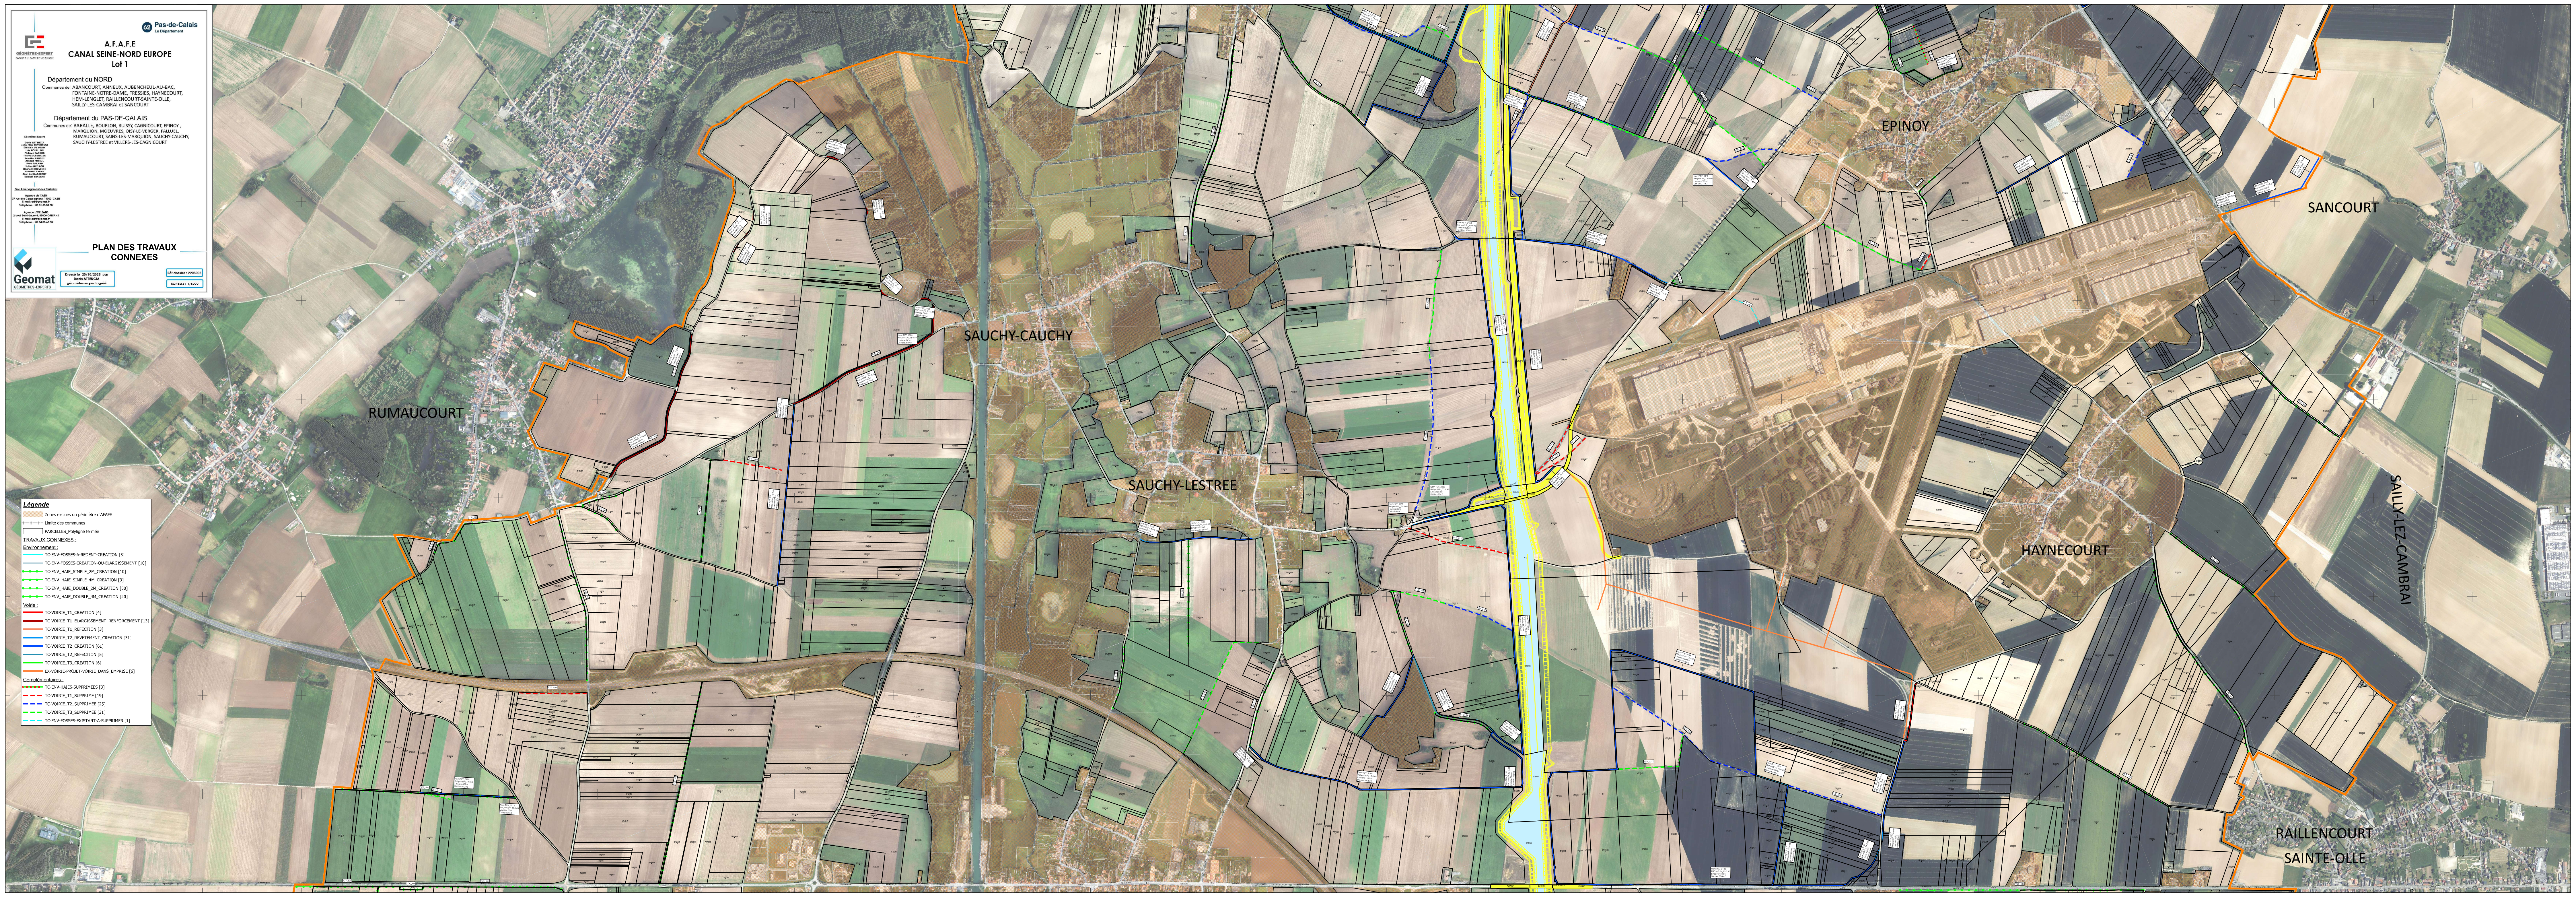

GÉOMÈTRE-EXPERT
GARANT D'UN CADRE DE VIE DURABLE

62 Pas-de-Calais
Le Département

A.F.A.F.E
CANAL SEINE-NORD EUROPE
Lot 1

Département du NORD
Communes de: ABANCOURT, ANNEUX, AUBENCHEUL-AU-BAC, FONTAINE-NOTRE-DAME, FRESSIES, HAYNECOURT, HEM-LENGLET, RAILLENCOURT-SAINTE-OLLE, SAILLY-LES-CAMBRAI et SANCOURT

Département du PAS-DE-CALAIS
Communes de: BARALLE, BOURLON, BUISSY, CAGNICOURT, EPINOY , MARQUION, MOEUVRES, OISY-LE-VERGER, PALLUEL, RUMAUCOURT, SAINS-LES-MARQUION, SAUCHY-CAUCHY, SAUCHY-LESTREE et VILLERS-LES-CAGNICOURT

Géomètres Experts

Denis ATTENCIA
Jean-Marc BEVERAGGI
Ghislain DE BOIRY
Loïc BOUILLON
Philippe CACHOD
Thomas CHERRIER
Jennifer FARDIN
Arnaud FUTEUL
Flora GALAND
Julien GUILLOU
Raphaël ROUVIERE
Gwenaël SAGNE
Jean de SALABERRY
Samuel TRAVERS

Pôle Aménagement des Territoires

Agence de CAEN
37 rue des Compagnons, 14000 CAEN
E-mail: adt@geomat.fr
Téléphone : 02 31 53 39 00

Agence d'ORLÉANS
2 quai Saint-Laurent, 45000 ORLÉANS
E-mail: adt@geomat.fr
Téléphone : 02 34 08 63 33

PLAN DES TRAVAUX CONNEXES

Geomat
GÉOMÈTRES-EXPERTS

Dressé le 20/10/2025 par
Denis ATTENCIA
géomètre-expert agréé

Réf dossier : 2208003

ECHELLE : 1/5000

Légende

▨ Zones exclues du périmètre d'AFAFE
+—+—+— Limite des communes
☐ PARCELLES_Polyligne fermée

TRAVAUX CONNEXES :

Environnement :

- TC-ENV-FOSSES-A-REDENT-CREATION [3]
- TC-ENV-FOSSES-CREATION-OU-ELARGISSEMENT [10]
- TC-ENV_HAIE_SIMPLE_2M_CREATION [10]
- TC-ENV_HAIE_SIMPLE_4M_CREATION [3]
- TC-ENV_HAIE_DOUBLE_2M_CREATION [50]
- TC-ENV_HAIE_DOUBLE_4M_CREATION [20]

Voirie :

- TC-VOIRIE_T1_CREATION [4]
- TC-VOIRIE_T1_ELARGISSEMENT_RENFORCEMENT [13]
- TC-VOIRIE_T1_REFECTION [3]
- TC-VOIRIE_T2_REVETEMENT_CREATION [31]
- TC-VOIRIE_T2_CREATION [61]
- TC-VOIRIE_T2_REFECTION [5]
- TC-VOIRIE_T3_CREATION [6]
- EX-VOIRIE-PROJET-VOIRIE_DANS_EMPRISE [6]

Complémentaires :

- TC-ENV-HAIES-SUPPRIMEES [3]
- TC-VOIRIE_T1_SUPPRIME [19]
- TC-VOIRIE_T2_SUPPRIMEE [25]
- TC-VOIRIE_T3_SUPPRIMEE [31]
- TC-ENV-FOSSES-EXISTANT-A-SUPPRIMER [1]