AMENAGEMENT FONCIER AGRICOLE. FORESTIER ET ENVIRONNEMENTAL
Titre 2ème du Livre 1er du Code Rural et de la Pêche Maritime

LECHELLE (Pas-de-Calais)

Section ZH

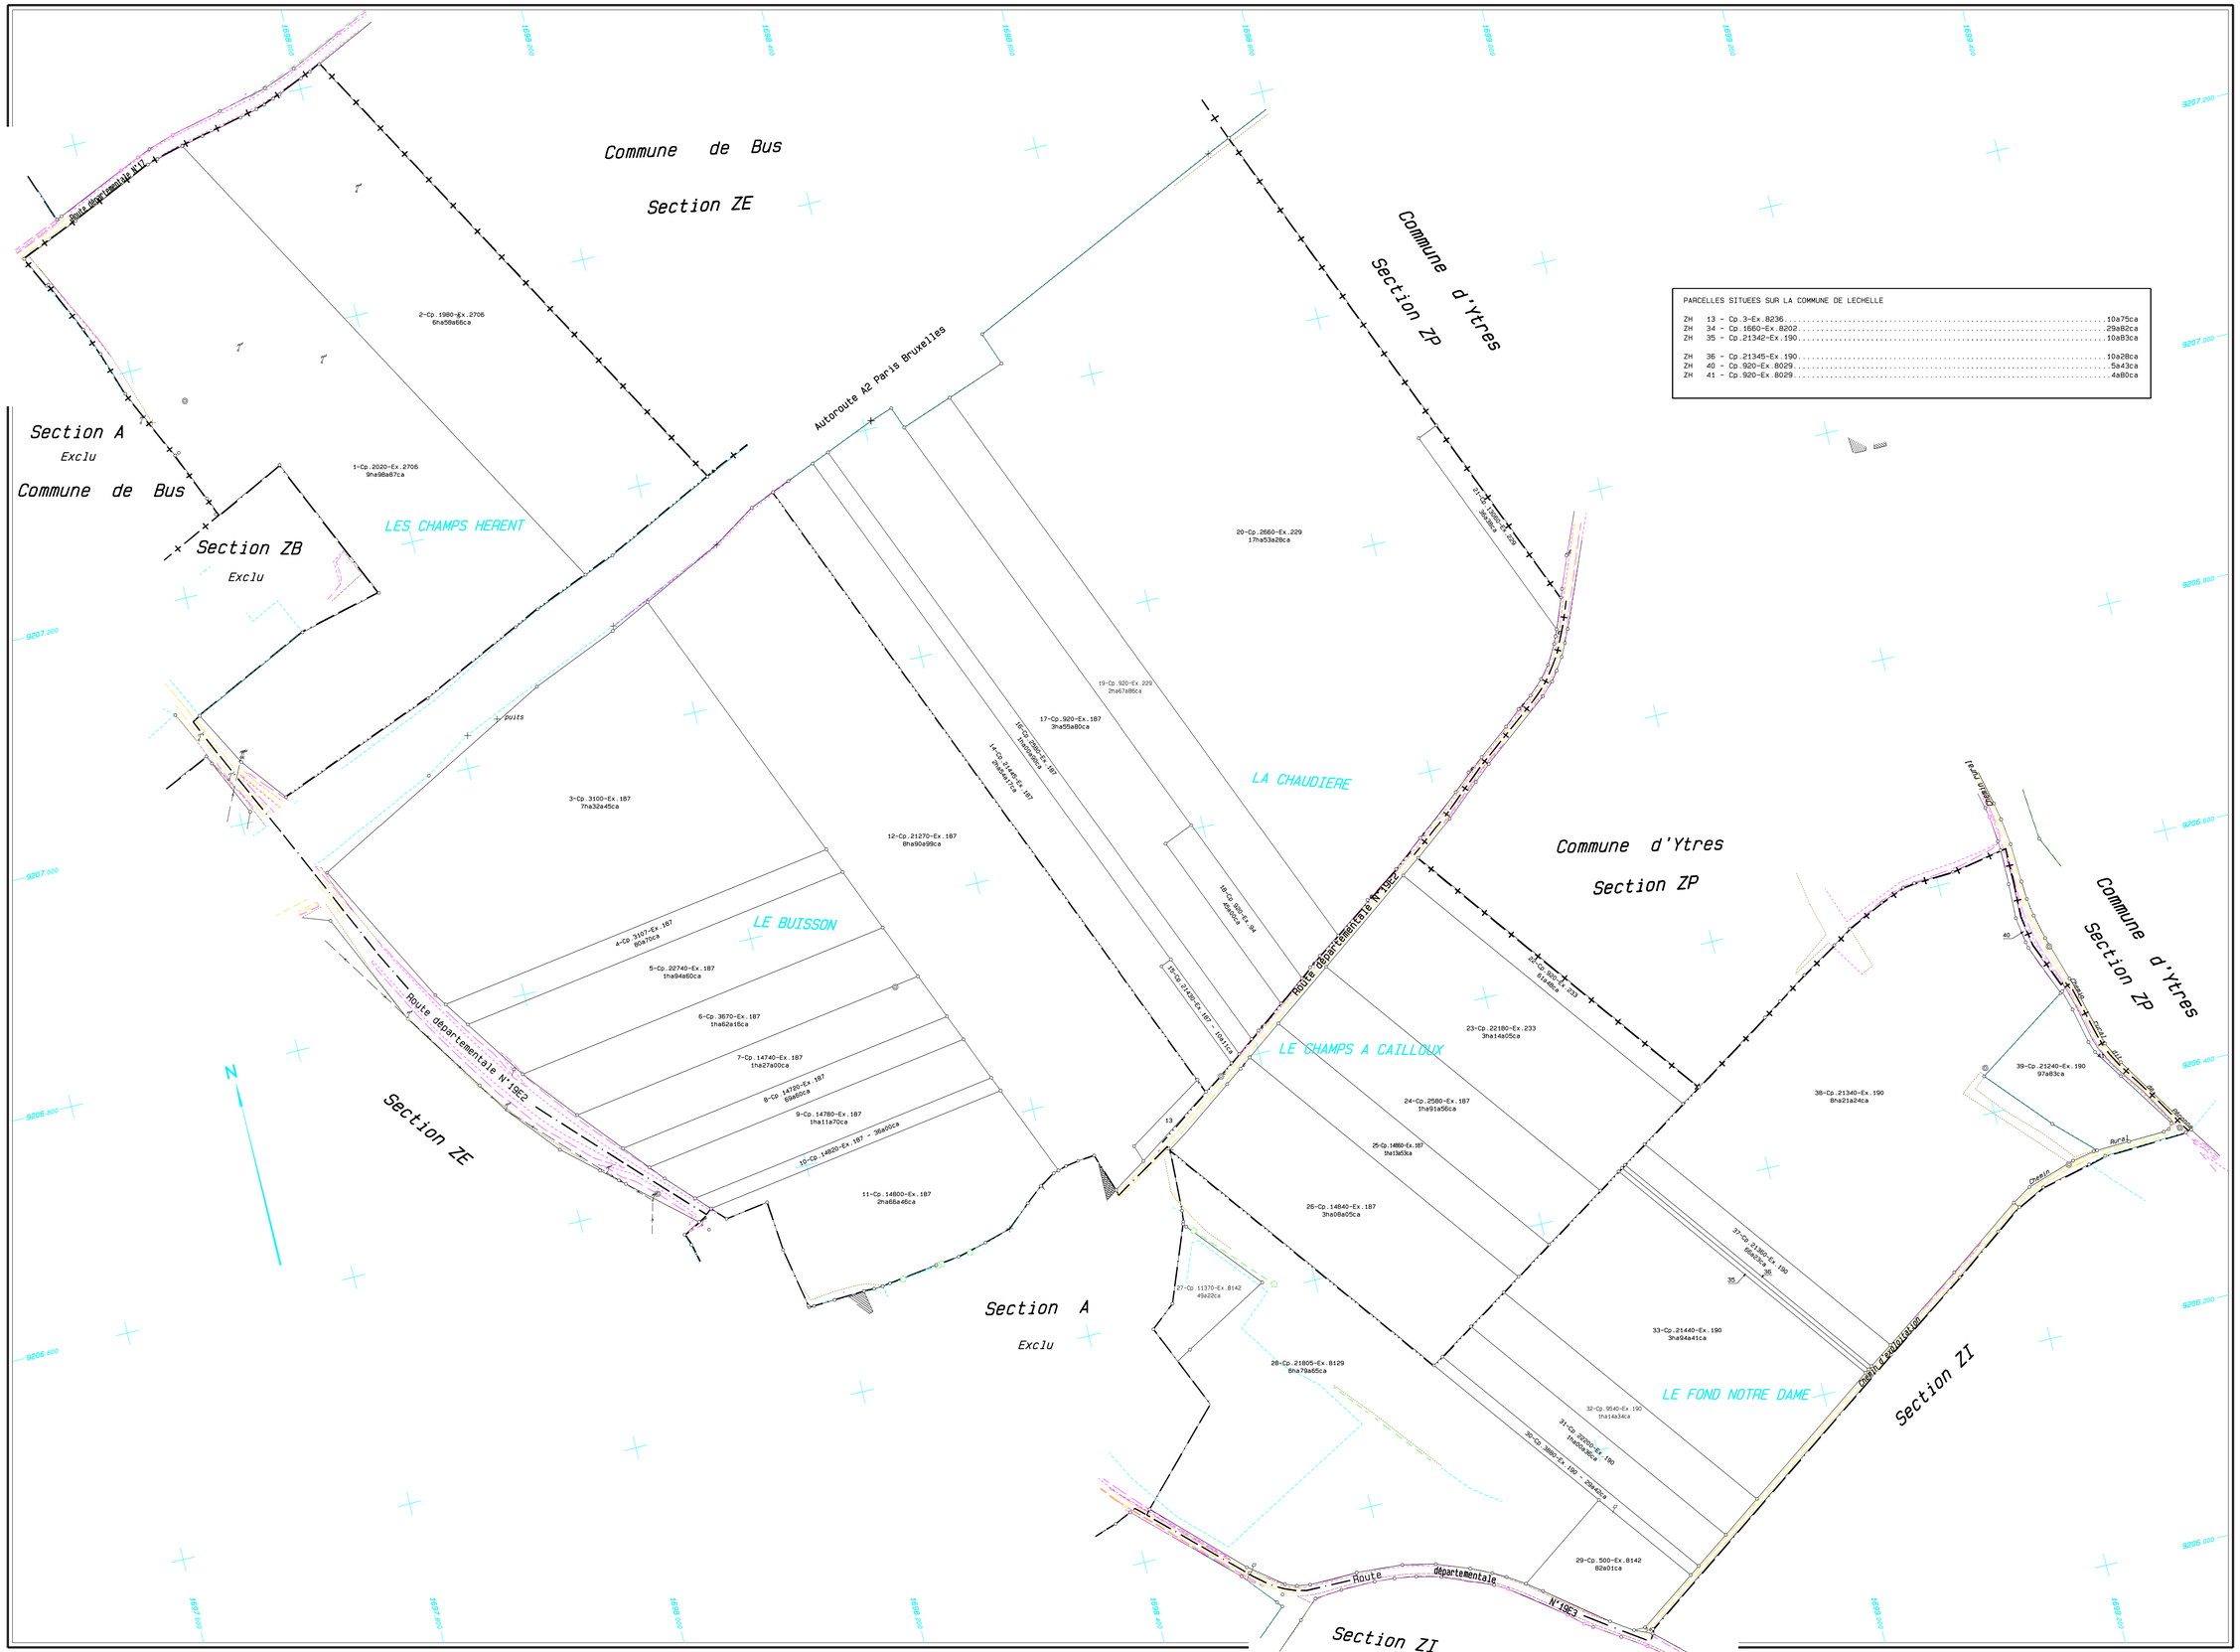

PARCELLES SITUEES SUR LA COMMUNE DE LECHELLE

ZH	13 - Cp.3-Ex.8236	10a75ca
ZH	34 - Cp.1660-Ex.8202	29a82ca
ZH	35 - Cp.21342-Ex.190	10a83ca
ZH	36 - Cp.21345-Ex.190	10a28ca
ZH	40 - Cp.920-Ex.8029	5a43ca
ZH	41 - Cp.920-Ex.8029	4a80ca

Plan établi en 2026
par Nicolas NANCHEN
géomètre-expert agréé

Echelle 1/2000

LECHELLE Section ZH