AMENAGEMENT FONCIER AGRICOLE. FORESTIER ET ENVIRONNEMENTAL
Titre 2ème du Livre 1er du Code Rural et de la Pêche Maritime

RUYAULCOURT (Pas-de-Calais)

Section ZN

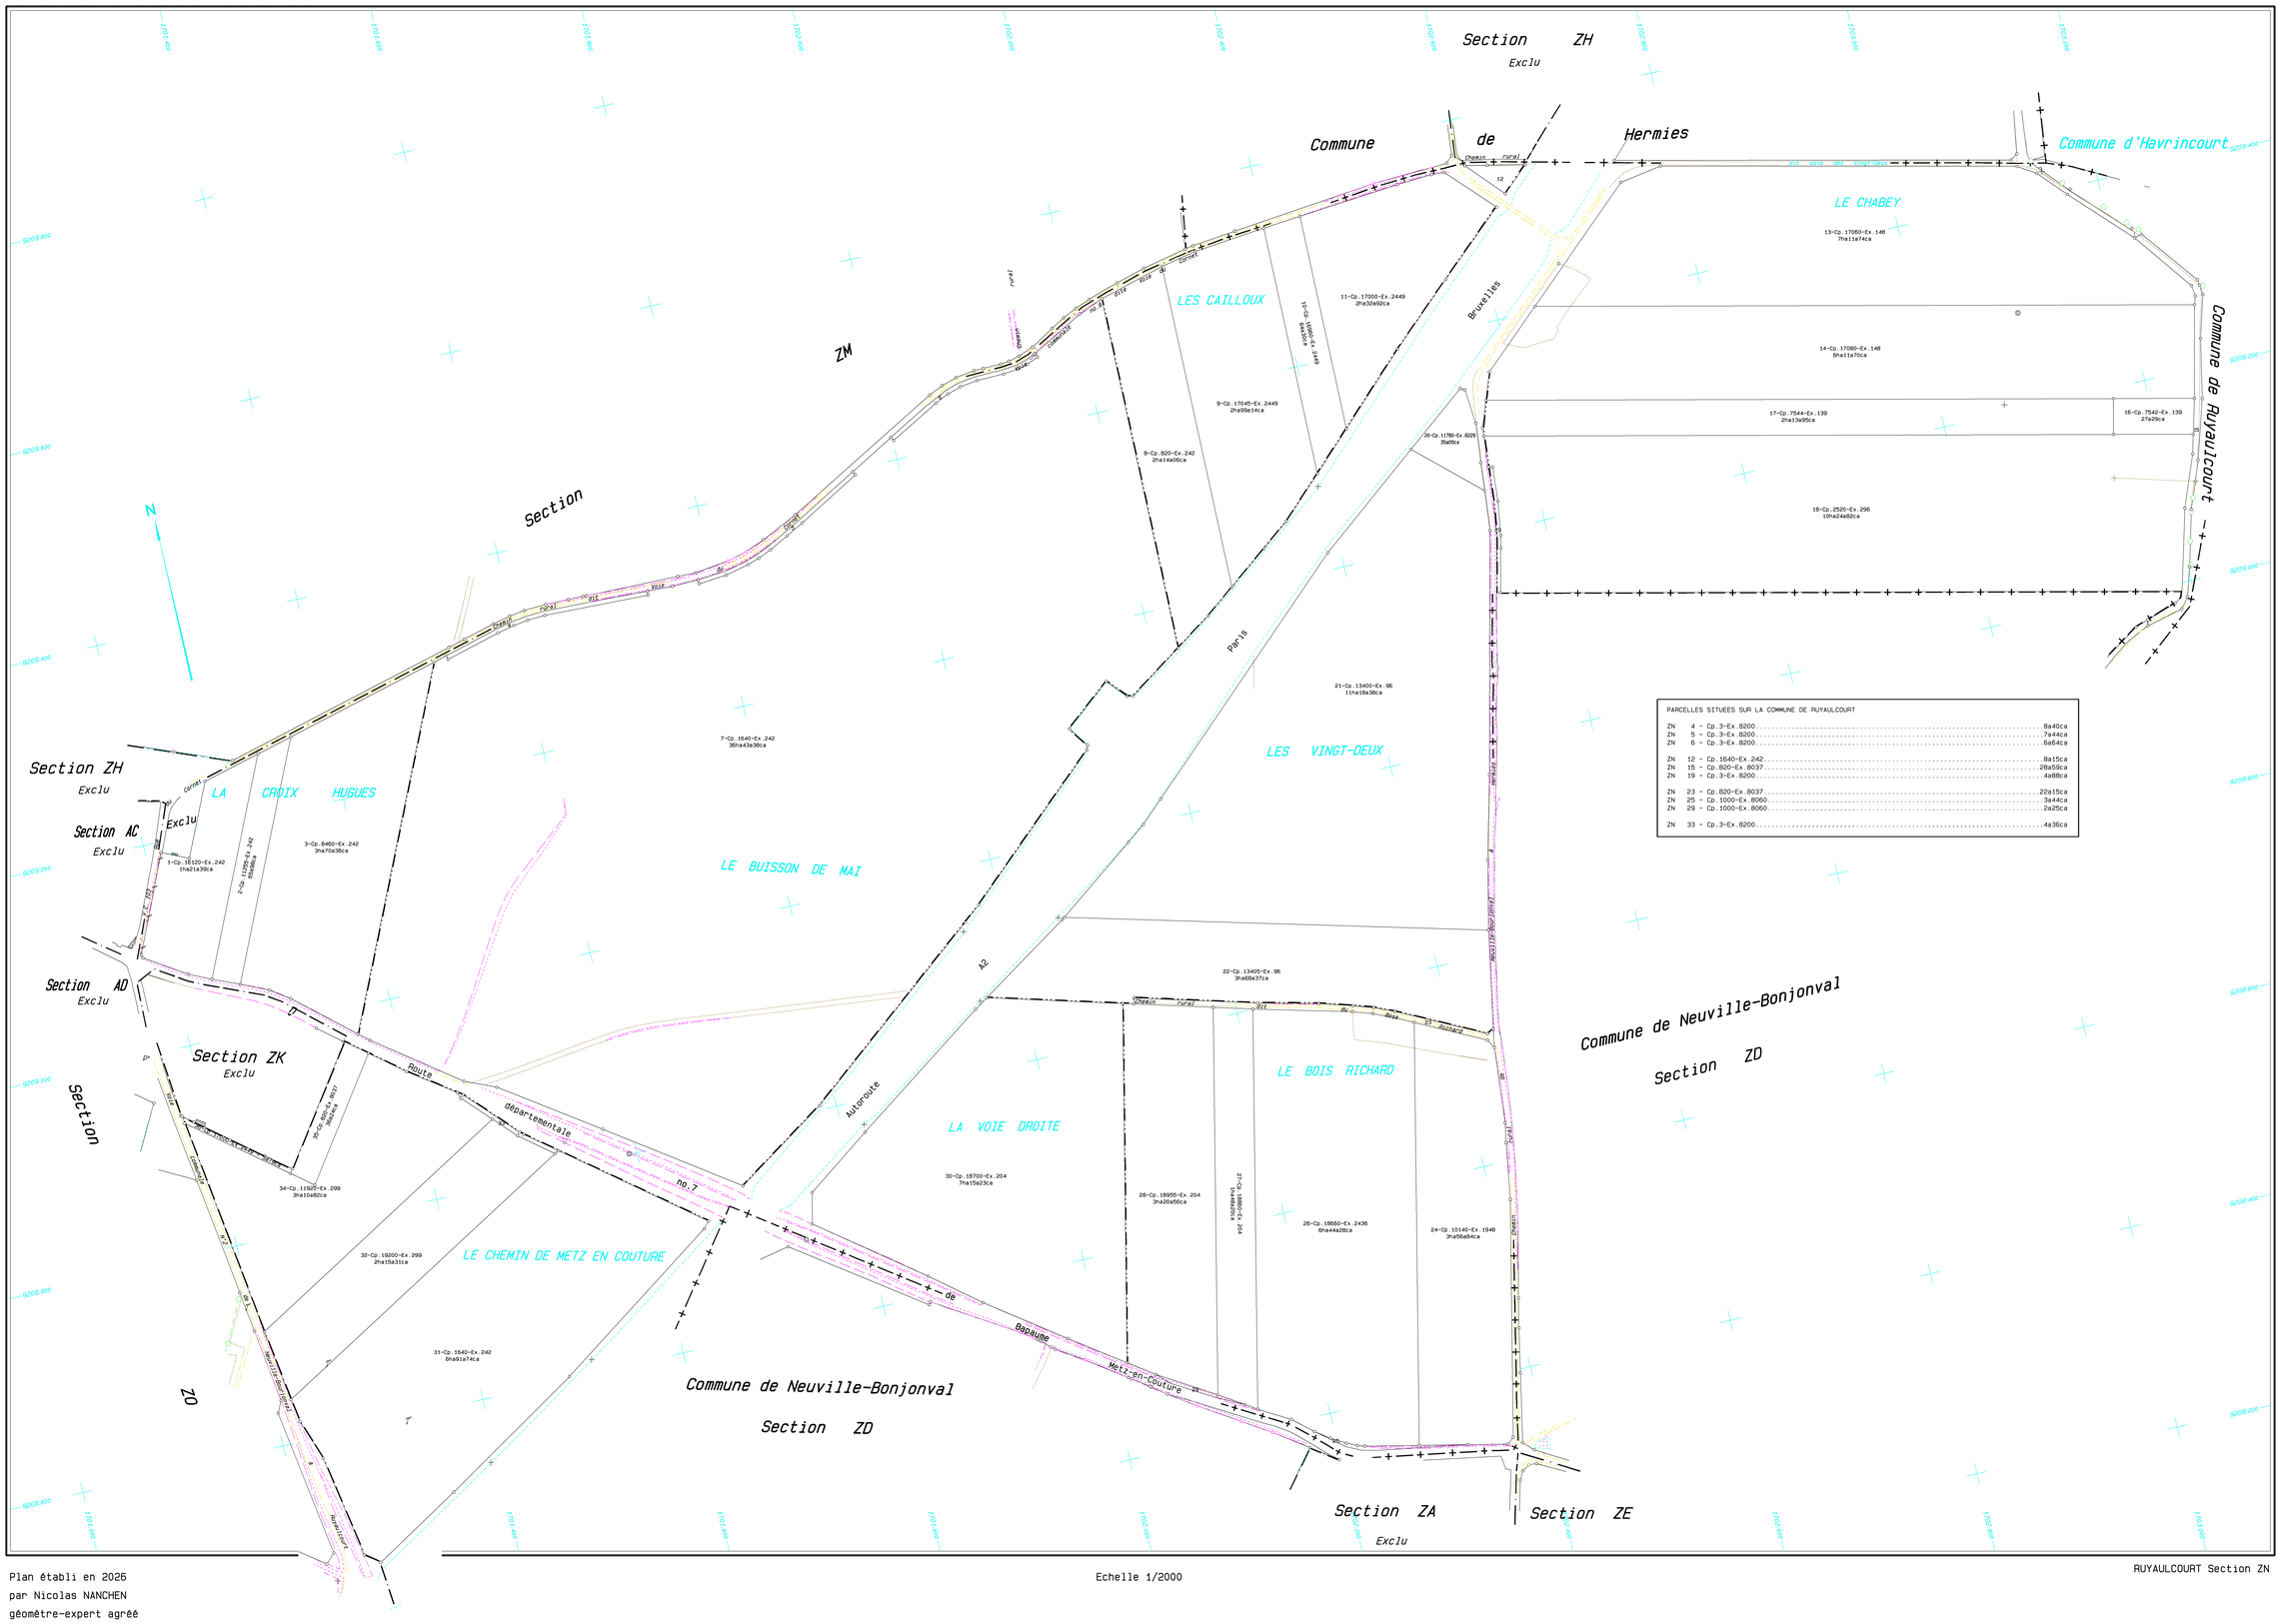

PARCELLES SITUEES SUR LA COMMUNE DE RUYAULCOURT

ZN	4 - Cp.3-Ex.8200	8a40ca
ZN	5 - Cp.3-Ex.8200	7a44ca
ZN	6 - Cp.3-Ex.8200	6a64ca
ZN	12 - Cp.1640-Ex.242	8a15ca
ZN	15 - Cp.820-Ex.8037	28a59ca
ZN	19 - Cp.3-Ex.8200	4a88ca
ZN	23 - Cp.820-Ex.8037	22a15ca
ZN	25 - Cp.1000-Ex.8060	3a44ca
ZN	29 - Cp.1000-Ex.8060	2a25ca
ZN	33 - Cp.3-Ex.8200	4a36ca

Plan établi en 2026
par Nicolas NANCHEN
géomètre-expert agréé

Echelle 1/2000

RUYAULCOURT Section ZN