AMENAGEMENT FONCIER (A.F.A.F.E.)
Titre 2ème du Livre 1er du Code Rural et de la Pêche Maritime

MOEUVRES (Nord)

Section ZV

Plan approuvé par la Commission Inter Communale dans sa séance du 04 mars 2026 le Président : le Secrétaire :	AFFICHE DU AU le Maire :
Plan portant en rouge les modifications prescrites par la Commission intercommunale dans sa séance du le Président : le Secrétaire :	AFFICHE DU AU le Maire :
Plan portant en bleu les modifications prescrites par la Commission Départementale dans sa séance du le Président : le Secrétaire :	AFFICHE DU AU le Maire :

PROJET 30

N

SECTION ZW

SECTION ZM

SECTION ZL

COMMUNE DE BOURSIES

AU DESSOUS DU CHEMIN DE BEAUMETZ

A LA VOIE DE BOURSIES

LA VALLEE

LES DIX-HUIT

LA LONGUE ROIE

Moeuvres

Beaumetz

Bourslies

Chemin rural de Beaumetz à Moeuvres

Route départementale n°34A

Route départementale n°34B

Route nationale n°30 du Havre à Valenciennes et à Mons

1-Cp.2870-Ex.10 4ha64a72ca-45256 pts
2
3
4-Cp.2880-Ex.20001 - 17a42ca-1502 pts
5-Cp.2880-Ex.1801 5ha80a85ca-55222 pts
6-Cp.490-Ex.20001 34a77ca-1043 pts
7
8
9-Cp.905-Ex.4 1ha07a98ca-10581 pts
10
11-Cp.6900-Ex.4 48a66ca-4772 pts
12-Cp.7450-Ex.4 58a93ca-5775 pts
13-Cp.5780-Ex.4 1ha00a27ca-9463 pts
14-Cp.6990-Ex.4 4ha41a33ca-42856 pts
15-Cp.5400-Ex.4 13ha39a70ca-130704 pts
16-Cp.5400-Ex.20001 44a61ca-1338 pts
17-Cp.5440-Ex.2660 1ha00a78ca-19676 pts
18-Cp.9600-Ex.150 2ha08a22ca-20406 pts
19-Cp.760-Ex.4 8ha81a03ca-85940 pts
20
21-Cp.760-Ex.4 5ha81a43ca-55999 pts
22-Cp.760-Ex.4 5ha40a17ca-52290 pts
23-Cp.3510-Ex.4 2ha41a37ca-23434 pts
24-Cp.1470-Ex.4 3ha22a65ca-31613 pts
25-Cp.8700-Ex.688 6ha53a26ca-63274 pts
26-Cp.3860-Ex.688 31a86ca-3810 pts
27-Cp.8580-Ex.517 4ha44a03ca-43188 pts
28-Cp.3660-Ex.13 1ha52a71ca-15271 pts
29
30-Cp.2850-Ex.994 1ha57a54ca-15754 pts
31-Cp.1540-Ex.994 - 19a66ca-1619 pts
32-Cp.3600-Ex.994 44a41ca-4037 pts
33-Cp.5340-Ex.994 48a26ca-4399 pts
34-Cp.5770-Ex.994 44a10ca-3976 pts
35-Cp.9170-Ex.994 62a10ca-5547 pts
36-Cp.2870-Ex.994 71a88ca-6380 pts
37
38-Cp.2870-Ex.994 4ha37a09ca-40282 pts
39
40-Cp.4710-Ex.994 84a75ca-8474 pts
41
42
43
44-Cp.3440-Ex.994 4ha20a93ca-36947 pts
45-Cp.6920-Ex.994 3ha76a11ca-37556 pts
46-Cp.3510-Ex.994 1ha19a31ca-10446 pts
47-Cp.7410-Ex.994 1ha46a63ca-14632 pts
48-Cp.6940-Ex.994 1ha12a54ca-9889 pts
49-Cp.5360-Ex.994 1ha01a43ca-10116 pts
50-Cp.8130-Ex.994 33a82ca-3383 pts
51-Cp.2840-Ex.994 2ha74a52ca-25931 pts
52-Cp.4490-Ex.15 11ha58a99ca-110266 pts
53-Cp.1340-Ex.15 1ha31a23ca-13123 pts
54
55-Cp.4470-Ex.15 2ha16a89ca-21620 pts
56-Cp.8500-Ex.15 2ha17a20ca-21718 pts
57-Cp.5480-Ex.15 1ha17a52ca-11703 pts
58-Cp.7760-Ex.15 1ha61a06ca-16106 pts
59-Cp.6370-Ex.15 1ha68a01ca-15851 pts
60-Cp.3490-Ex.15 1ha88a02ca-16801 pts
61-Cp.7640-Ex.15 1ha88a01ca-16801 pts
62-Cp.6080-Ex.15 3ha23a30ca-32330 pts
63-Cp.7440-Ex.21 2ha17a53ca-21703 pts
64-Cp.7520-Ex.21 - 37a09ca-3861 pts
65-Cp.3510-Ex.21 59a74ca-5905 pts
66-Cp.2850-Ex.21 60a35ca-5911 pts
67-Cp.9980-Ex.150 67a84ca-6579 pts
68-Cp.9590-Ex.150 4ha97a07ca-42216 pts
69-Cp.1040-Ex.167 4ha43a78ca-35500 pts
70
71-Cp.480-Ex.20001 - 19a95ca-1882 pts
72-Cp.3860-Ex.15 - 6a24ca-659 pts
73-Cp.5340-Ex.15 - 14a22ca-1176 pts
74-Cp.4300-Ex.15 25a95ca-2044 pts
75-Cp.1450-Ex.15 25a78ca-2113 pts
76-Cp.3510-Ex.15 39a58ca-3390 pts
77-Cp.8820-Ex.15 71a67ca-6075 pts
78-Cp.9170-Ex.15 79a50ca-6843 pts
81-Cp.6120-Ex.15 91a86ca-8079 pts
82-Cp.6980-Ex.15 2ha00a03ca-17959 pts
83-Cp.8030-Ex.15 2ha42a20ca-22201 pts
84-Cp.4490-Ex.15 8ha97a66ca-83509 pts

PARCELLES SITUEES SUR LA COMMUNE DE MOEUVRES

ZV 2 - Cp.660-Ex.20001 3 pts....0a09ca
ZV 3 - Cp.480-Ex.20001 750 pts....7a65ca
ZV 7 - Cp.5380-Ex.20001 213 pts....2a19ca
ZV 8 - Cp.7910-Ex.20001 364 pts....3a74ca
ZV 10 - Cp.490-Ex.20001 245 pts....8a15ca
ZV 20 - Cp.10-Ex.20001 1813 pts....18a62ca
ZV 29 - Cp.490-Ex.20001 445 pts....4a45ca
ZV 37 - Cp.480-Ex.20001 2065 pts....25a15ca
ZV 39 - Cp.490-Ex.20001 293 pts....3a17ca
ZV 41 - Cp.8860-Ex.994 700 pts....7a00ca
ZV 42 - Cp.9760-Ex.994 848 pts....8a48ca
ZV 43 - Cp.480-Ex.20001 1255 pts....12a55ca
ZV 54 - Cp.480-Ex.20001 170 pts....1a70ca
ZV 70 - Cp.480-Ex.20001 684 pts....8a55ca
ZV 72 - Cp.480-Ex.20001 522 pts....7a21ca

Plan établi en 2026
par THIERRY TACCARD
géomètre-expert agréé

Echelle 1/2000

MOEUVRES Section ZV

AMENAGEMENT FONCIER AGRICOLE. FORESTIER ET ENVIRONNEMENTAL
Titre 2ème du Livre 1er du Code Rural et de la Pêche Maritime

MOEUVRES (Nord)

Section ZW

N

COMMUNE D'INCHY-EN-ARTOIS

SECTION ZT

COMMUNE DE BOURSIES

SECTION ZL

SECTION ZV

CHEMIN DE MOEUVRES

A LA VOIE DE PRONVILLE

CHEMIN DE BEAUMETZ

CHEMIN DE MOEUVRES

CHEMIN DE BEAUMETZ

CHEMIN

1-Cp.2520-Ex.21 47a75ca-4779 pts
2-Cp.5790-Ex.184 1ha35e00ca-13505 pts
3-Cp.7530-Ex.101 1ha2d6b00ca-13500 pts
4-Cp.8080-Ex.101 8ha1041ca-81019 pts
5-Cp.8700-Ex.101 61e88ca-41184 pts
6-Cp.7640-Ex.101 3ha87a91ca-36789 pts
7-Cp.3290-Ex.101 3ha95a28ca-39524 pts
8
9-Cp.4510-Ex.10 1ha24a90ca-11359 pts
10-Cp.6480-Ex.10 - 23480ca-2287 pts
11-Cp.2520-Ex.21 2ha95a81ca-29450 pts
12-Cp.2540-Ex.21 59a92ca-5548 pts
13-Cp.7520-Ex.21 81a30ca-8130 pts
14-Cp.8730-Ex.51 58a60ca-30208 pts
15-Cp.6590-Ex.21 48a63ca-48828 pts
16-Cp.7440-Ex.21 3ha77a4-3677 pts
17-Cp.7380-Ex.21 - 73880 pts
18-Cp.7480-Ex.21 - 53407ca-5303 pts
19-Cp.2560-Ex.21 3ha67a99ca-36794 pts
20-Cp.2640-Ex.21 - 53407ca-5303 pts
21-Cp.9150-Ex.21 2ha81a42ca-28142 pts
22
23-Cp.6440-Ex.15 1ha866d1ca-18601 pts
24-Cp.6480-Ex.15 7ha52e61ca-75137 pts
25
26-Cp.6300-Ex.15 1ha89a94ca-18894 pts
27-Cp.2125-Ex.15 2ha67a66ca-26766 pts
28-Cp.2040-Ex.15 5ha44a20ca-54295 pts
29-Cp.4490-Ex.15 4ha50a41ca-44557 pts
30-Cp.6450-Ex.15 2ha70a29ca-26684 pts
31-Cp.5230-Ex.10 9ha79a82ca-97050 pts
32
33
34-Cp.6080-Ex.10 41a09ca-3632 pts
35-Cp.6650-Ex.10 46a61ca-4108 pts
36-Cp.5230-Ex.10 12ha48a64ca-115593 pts
37
38-Cp.5320-Ex.20001 35a09ca-1953 pts
39-Cp.5200-Ex.10 4ha12a04ca-41204 pts
40-Cp.5190-Ex.10 1ha13a46ca-13345 pts
41-Cp.2870-Ex.10 2ha96a75ca-29675 pts
42-Cp.520-Ex.10 1ha59a82ca-15982 pts
43-Cp.2115-Ex.2271 3ha41a84ca-34184 pts
44-Cp.2105-Ex.20001 46a97ca-7295 pts
45-Cp.4120-Ex.2271 7ha31a30ca-73130 pts
46-Cp.8580-Ex.517 3ha25a83ca-32341 pts
47-Cp.2880-Ex.517 8ha87a75ca-87729 pts
48-Cp.530-Ex.517 3ha43a-3787 pts
49
50-Cp.5110-Ex.517 128 pts
51-Cp.530-Ex.517 3ha43a-3787 pts

PARCELLES SITUEES SUR LA COMMUNE DE MOEUVRES

ZW	8 - Cp.8490-Ex.101 726 pts	7a64ca
ZW	18 - Cp.480-Ex.20001 978 pts	9a78ca
ZW	22 - Cp.480-Ex.20001 1851 pts	18a51ca
ZW	25 - Cp.6460-Ex.20001 1585 pts	52a82ca
ZW	32 - Cp.490-Ex.0 1071 pts	10a78ca
ZW	33 - Cp.480-Ex.20001 5178 pts	57a20ca
ZW	37 - Cp.490-Ex.0 678 pts	7a52ca
ZW	49 - Cp.530-Ex.20001 1089 pts	36a25ca
ZW	50 - Cp.5110-Ex.517 128 pts	4a27ca

Plan approuvé par la Commission Inter Communale dans sa séance du 04 mars 2026 le Président : le Secrétaire :	AFFICHE DU AU le Maire :
Plan portant en rouge les modifications prescrites par la Commission intercommunale dans sa séance du le Président : le Secrétaire :	AFFICHE DU AU le Maire :
Plan portant en bleu les modifications prescrites par la Commission Départementale dans sa séance du le Président : le Secrétaire :	AFFICHE DU AU le Maire :

PROJET 31

Plan établi en 2026
par THIERRY TACCARD
géomètre-expert agréé

Echelle 1/2000

MOEUVRES Section ZW

AMENAGEMENT FONCIER AGRICOLE. FORESTIER ET ENVIRONNEMENTAL
Titre 2ème du Livre 1er du Code Rural et de la Pêche Maritime

GRAINCOURT-LES-HAVRINCOURT (Pas-de-Calais)

Section YD

PARCELLES SITUEES SUR LA COMMUNE DE GRAINCOURT-LES-HAVRINCOURT

YD 13 - Cp.490-Ex.7 656 pts.....8a20ca
YD 15 - Cp.320-Ex.0 103 pts.....1a05ca
YD 24 - Cp.480-Ex.0 1014 pts.....12a68ca

YD 27 - Cp.9070-Ex.20001 1633 pts.....51a51ca

Plan approuvé par la Commission Inter Communale dans sa séance du 04 mars 2026 le Président : le Secrétaire :	AFFICHE DU AU le Maire :
Plan portant en rouge les modifications prescrites par la Commission intercommunale dans sa séance du le Président : le Secrétaire :	AFFICHE DU AU le Maire :
Plan portant en bleu les modifications prescrites par la Commission Départementale dans sa séance du le Président : le Secrétaire :	AFFICHE DU AU le Maire :

PROJET 32

N

1705.000 1705.200 1705.400 1705.600 1705.800 1706.000
9217.000 9216.800 9216.600 9216.400 9216.200 9216.000 9215.800 9215.600 9215.400

LE CHAPEAU
1-Cp.880-Ex.20000
6ha20a92ca-54498 pts

Route
Bapaume
de
n°30
nationale
départementale
n°15
Route
2-Cp.890-Ex.20001 - 11a17ca-335 pts
3-Cp.2910-Ex.24
5ha12a02ca-44054 pts
4-Cp.130-Ex.24
2ha12a78ca-18814 pts
5-Cp.60-Ex.16
1ha36a85ca-12093 pts
6-Cp.2280-Ex.16
7ha10a31ca-65730 pts
7-Cp.7080-Ex.7
98a60ca-9394 pts
8-Cp.6920-Ex.7
1ha72a55ca-18534 pts
9-Cp.6940-Ex.7 - 62a70ca-5780 pts
LA FOSSE AUX MORTS
10-Cp.320-Ex.7
4ha55a10ca-41328 pts
de
11-Cp.4390-Ex.7
5ha03a96ca-47584 pts
Gouzeaucourt
13
12-Cp.2570-Ex.7
1ha26a93ca-12126 pts
15-Cp.880-Ex.20000
72a34ca-6111 pts
a
EMPRISE CSNE
15
CANAL DU NORD
14-Cp.130-Ex.7
7ha04a39ca-68548 pts
24
19-Cp.2800-Ex.994
2ha41a89ca-23715 pts
20-Cp.2810-Ex.994
88a96ca-8859 pts
21-Cp.5950-Ex.994
1ha14a85ca-11026 pts
22-Cp.7790-Ex.994 - 65a31ca-6400 pts
VERS LE PONT
23-Cp.6810-Ex.124
7ha38a42ca-72365 pts
25-Cp.2910-Ex.24 - 53a06ca-5200 pts
26-Cp.9070-Ex.24
3ha04a25ca-29817 pts
28-Cp.2570-Ex.24
3ha07a36ca-30121 pts
29-Cp.2680-Ex.24 - 35a06ca-3467 pts
30-Cp.2660-Ex.24
88a90ca-8810 pts
31-Cp.9070-Ex.24
7ha87a64ca-76817 pts
32-Cp.320-Ex.20001
3ha05a52ca-9166 pts
33-Cp.8970-Ex.24
62a45ca-6245 pts
34-Cp.9280-Ex.24
5ha17a96ca-51517 pts
35-Cp.2915-Ex.20001
28a17ca-785 pts
36-Cp.5180-Ex.24
2ha62a16ca-25846 pts
17-Cp.130-Ex.7
30a00ca-2940 pts
18-Cp.280-Ex.20001
35a25ca-3455 pts
Graincourt
Oisy-le-verger
Demicourt
voie communale n°1
37

Plan-Projet établi
par THIERRY TACCARD
géomètre-expert agréé

Echelle 1/2000

A.F.A.F.E. DU CANAL SEINE NORD EUROPE - LOT 2 - MOEUVRES

PROJET 32

AMENAGEMENT FONCIER AGRICOLE. FORESTIER ET ENVIRONNEMENTAL
Titre 2ème du Livre 1er du Code Rural et de la Pêche Maritime

GRAINCOURT-LES-HAVRINCOURT (Pas-de-Calais)

Section YI

PARCELLES SITUEES SUR LA COMMUNE DE GRAINCOURT-LES-HAVRINCOURT

YI	3 – Cp.130-Ex.0	789 pts 26a31ca
YI	6 – Cp.880-Ex.20000	2026 pts 35a50ca
YI	12 – Cp.880-Ex.20000	654 pts 8a18ca
YI	16 – Cp.370-Ex.20001	4553 pts 49a49ca
YI	17 – Cp.880-Ex.20000	44 pts 1a45ca
YI	18 – Cp.880-Ex.20000	174 pts 1a89ca
YI	18 – Cp.880-Ex.20000	174 pts 1a89ca
YI	34 – Cp.370-Ex.20001	4162 pts 54a74ca
YI	35 – Cp.370-Ex.20001	708 pts 7a22ca
YI	37 – Cp.370-Ex.20001	1195 pts 12a67ca
YI	39 – Cp.370-Ex.20001	1430 pts 14a78ca

Plan approuvé par la Commission Inter Communale dans sa séance du 04 mars 2026 le Président : le Secrétaire :	AFFICHE DU AU le Maire :
Plan portant en rouge les modifications prescrites par la Commission intercommunale dans sa séance du le Président : le Secrétaire :	AFFICHE DU AU le Maire :
Plan portant en bleu les modifications prescrites par la Commission Départementale dans sa séance du le Président : le Secrétaire :	AFFICHE DU AU le Maire :

PROJET 33

Plan établi en 2026
par THIERRY TACCARD
géomètre-expert agréé

Echelle 1/2000

A.F.A.F.E. DU CANAL SEINE NORD EUROPE – LOT 2 – MOEUVRES

AMENAGEMENT FONCIER AGRICOLE. FORESTIER ET ENVIRONNEMENTAL
Titre 2ème du Livre 1er du Code Rural et de la Pêche Maritime

GRAINCOURT-LES-HAVRINCOURT (Pas-de-Calais)

Section ZZ

PARCELLES SITUEES SUR LA COMMUNE DE GRAINCOURT-LES-HAVRINCOURT

ZZ	6	Cp.6320-Ex.105 880 pts....8a98ca
ZZ	8	Cp.880-Ex.20000 986 pts....10a06ca
ZZ	10	Cp.6260-Ex.105 587 pts....5a99ca
ZZ	16	Cp.880-Ex.20000 500 pts....7a14ca
ZZ	19	Cp.370-Ex.20001 1894 pts....20a23ca
ZZ	20	Cp.370-Ex.20001 1772 pts....41a32ca
ZZ	25	Cp.370-Ex.0 437 pts....4a75ca
ZZ	40	Cp.320-Ex.20001 179 pts....5a95ca
ZZ	42	Cp.370-Ex.20001 977 pts....9a94ca
ZZ	46	Cp.370-Ex.20001 821 pts....8a85ca
ZZ	56	Cp.370-Ex.20001 222 pts....2a56ca
ZZ	57	Cp.370-Ex.20001 71 pts....2a36ca
ZZ	58	Cp.7240-Ex.113 182 pts....1a98ca
ZZ	59	Cp.370-Ex.20001 346 pts....3a76ca

Plan approuvé par la Commission Inter Communale dans sa séance du 04 mars 2026 le Président : le Secrétaire :	AFFICHE DU AU le Maire :
Plan portant en rouge les modifications prescrites par la Commission intercommunale dans sa séance du le Président : le Secrétaire :	AFFICHE DU AU le Maire :
Plan portant en bleu les modifications prescrites par la Commission Départementale dans sa séance du le Président : le Secrétaire :	AFFICHE DU AU le Maire :

PROJET 34

COMMUNE D'ANNEUX

SECTION ZI

ANNEUX (ZI)

(EXCLU)

LE BOSQUET

LA FONTAINE DAINVILLE

Route nationale n°30

Autoroute A26

De Calais à Reims

Bapaume

1-Cp.880-Ex.20000 13ha95a56ca-134110 pts
2-Cp.880-Ex.20000 3ha10ca-1113 pts
3-Cp.880-Ex.20000 3ha86a94ca-36631 pts
5-Cp.3550-Ex.105 4ha65a23ca-43884 pts
7-Cp.7090-Ex.105 15d51ca-1320 pts
9-Cp.370-Ex.20001 26a54ca-2601 pts
11-Cp.280-Ex.20001 18a22ca-489 pts
12-Cp.3540-Ex.105 62a92a-8107 pts
13-Cp.3520-Ex.105 4ha31a91ca-42711 pts
15-Cp.3530-Ex.105 17a29a-2385 pts
16-Cp.4890-Ex.105 1ha18a40ca-14077 pts
17-Cp.3550-Ex.105 1ha18a40ca-14077 pts
18-Cp.4410-Ex.105 40a44ca-2831 pts
21-Cp.4590-Ex.105 1ha85a98ca-17522 pts
22-Cp.6510-Ex.105 1ha53a96ca-15185 pts
23-Cp.2770-Ex.105 59a45ca-5945 pts
24-Cp.9260-Ex.105 50a97ca-5097 pts
25-Cp.4880-Ex.103 1ha20a57ca-11092 pts
26-Cp.4880-Ex.103 1ha20a57ca-11092 pts
27-Cp.4860-Ex.103 89a13ca-8200 pts
28-Cp.130-Ex.9 1ha02a59ca-9438 pts
29-Cp.6310-Ex.9 67a95ca-6157 pts
30-Cp.730-Ex.9 2ha40a08ca-20272 pts
31-Cp.8880-Ex.9 2ha34a00ca-208883 pts
32-Cp.670-Ex.9 3ha29a37ca-32413 pts
33-Cp.670-Ex.9 1ha97a36ca-19341 pts
34-Cp.4420-Ex.9 5ha15a43ca-51475 pts
35-Cp.4420-Ex.9 2ha07a83ca-20731 pts
36-Cp.8500-Ex.9 2ha91a78ca-29095 pts
37-Cp.8500-Ex.9 1ha19a03ca-16918 pts
38-Cp.730-Ex.9 3ha82a11ca-36112 pts
39-Cp.730-Ex.9 1ha28a63ca-19452 pts
41-Cp.370-Ex.20001 - 11a66ca-1159 pts
43-Cp.730-Ex.9 3ha58a03ca-35367 pts
44-Cp.730-Ex.9 2ha53a87ca-24826 pts
45-Cp.8880-Ex.9 3ha14a39ca-30226 pts
47-Cp.2610-Ex.9 8ha16a76ca-76602 pts
48-Cp.2620-Ex.9 1ha82a42ca-16574 pts
49-Cp.730-Ex.9 4ha98a53ca-43546 pts
50-Cp.8880-Ex.102 45a37ca-3928 pts
51-Cp.4860-Ex.102 56a47ca-4826 pts
52-Cp.4860-Ex.102 51a37ca-4586 pts
53-Cp.8160-Ex.104 - 20a37ca-1791 pts
54-Cp.30-Ex.113 1ha26a85ca-11509 pts
55-Cp.6980-Ex.123 1ha96a54ca-10532 pts
60-Cp.1030-Ex.999 3ha70a65ca-34100 pts
61-Cp.1525-Ex.999 - 41a75ca-3841 pts
62-Cp.1545-Ex.999 - 43a37ca-4008 pts
63-Cp.7220-Ex.999 1ha11a04ca-10215 pts

Plan établi en 2026
par THIERRY TACCARD
géomètre-expert agréé

Echelle 1/2000

A.F.A.F.E. DU CANAL SEINE NORD EUROPE - LOT 2 - MOEUVRES

AMENAGEMENT FONCIER AGRICOLE. FORESTIER ET ENVIRONNEMENTAL
Titre 2ème du Livre 1er du Code Rural et de la Pêche Maritime

GRAINCOURT-LES-HAVRINCOURT (Pas-de-Calais)

Section YL

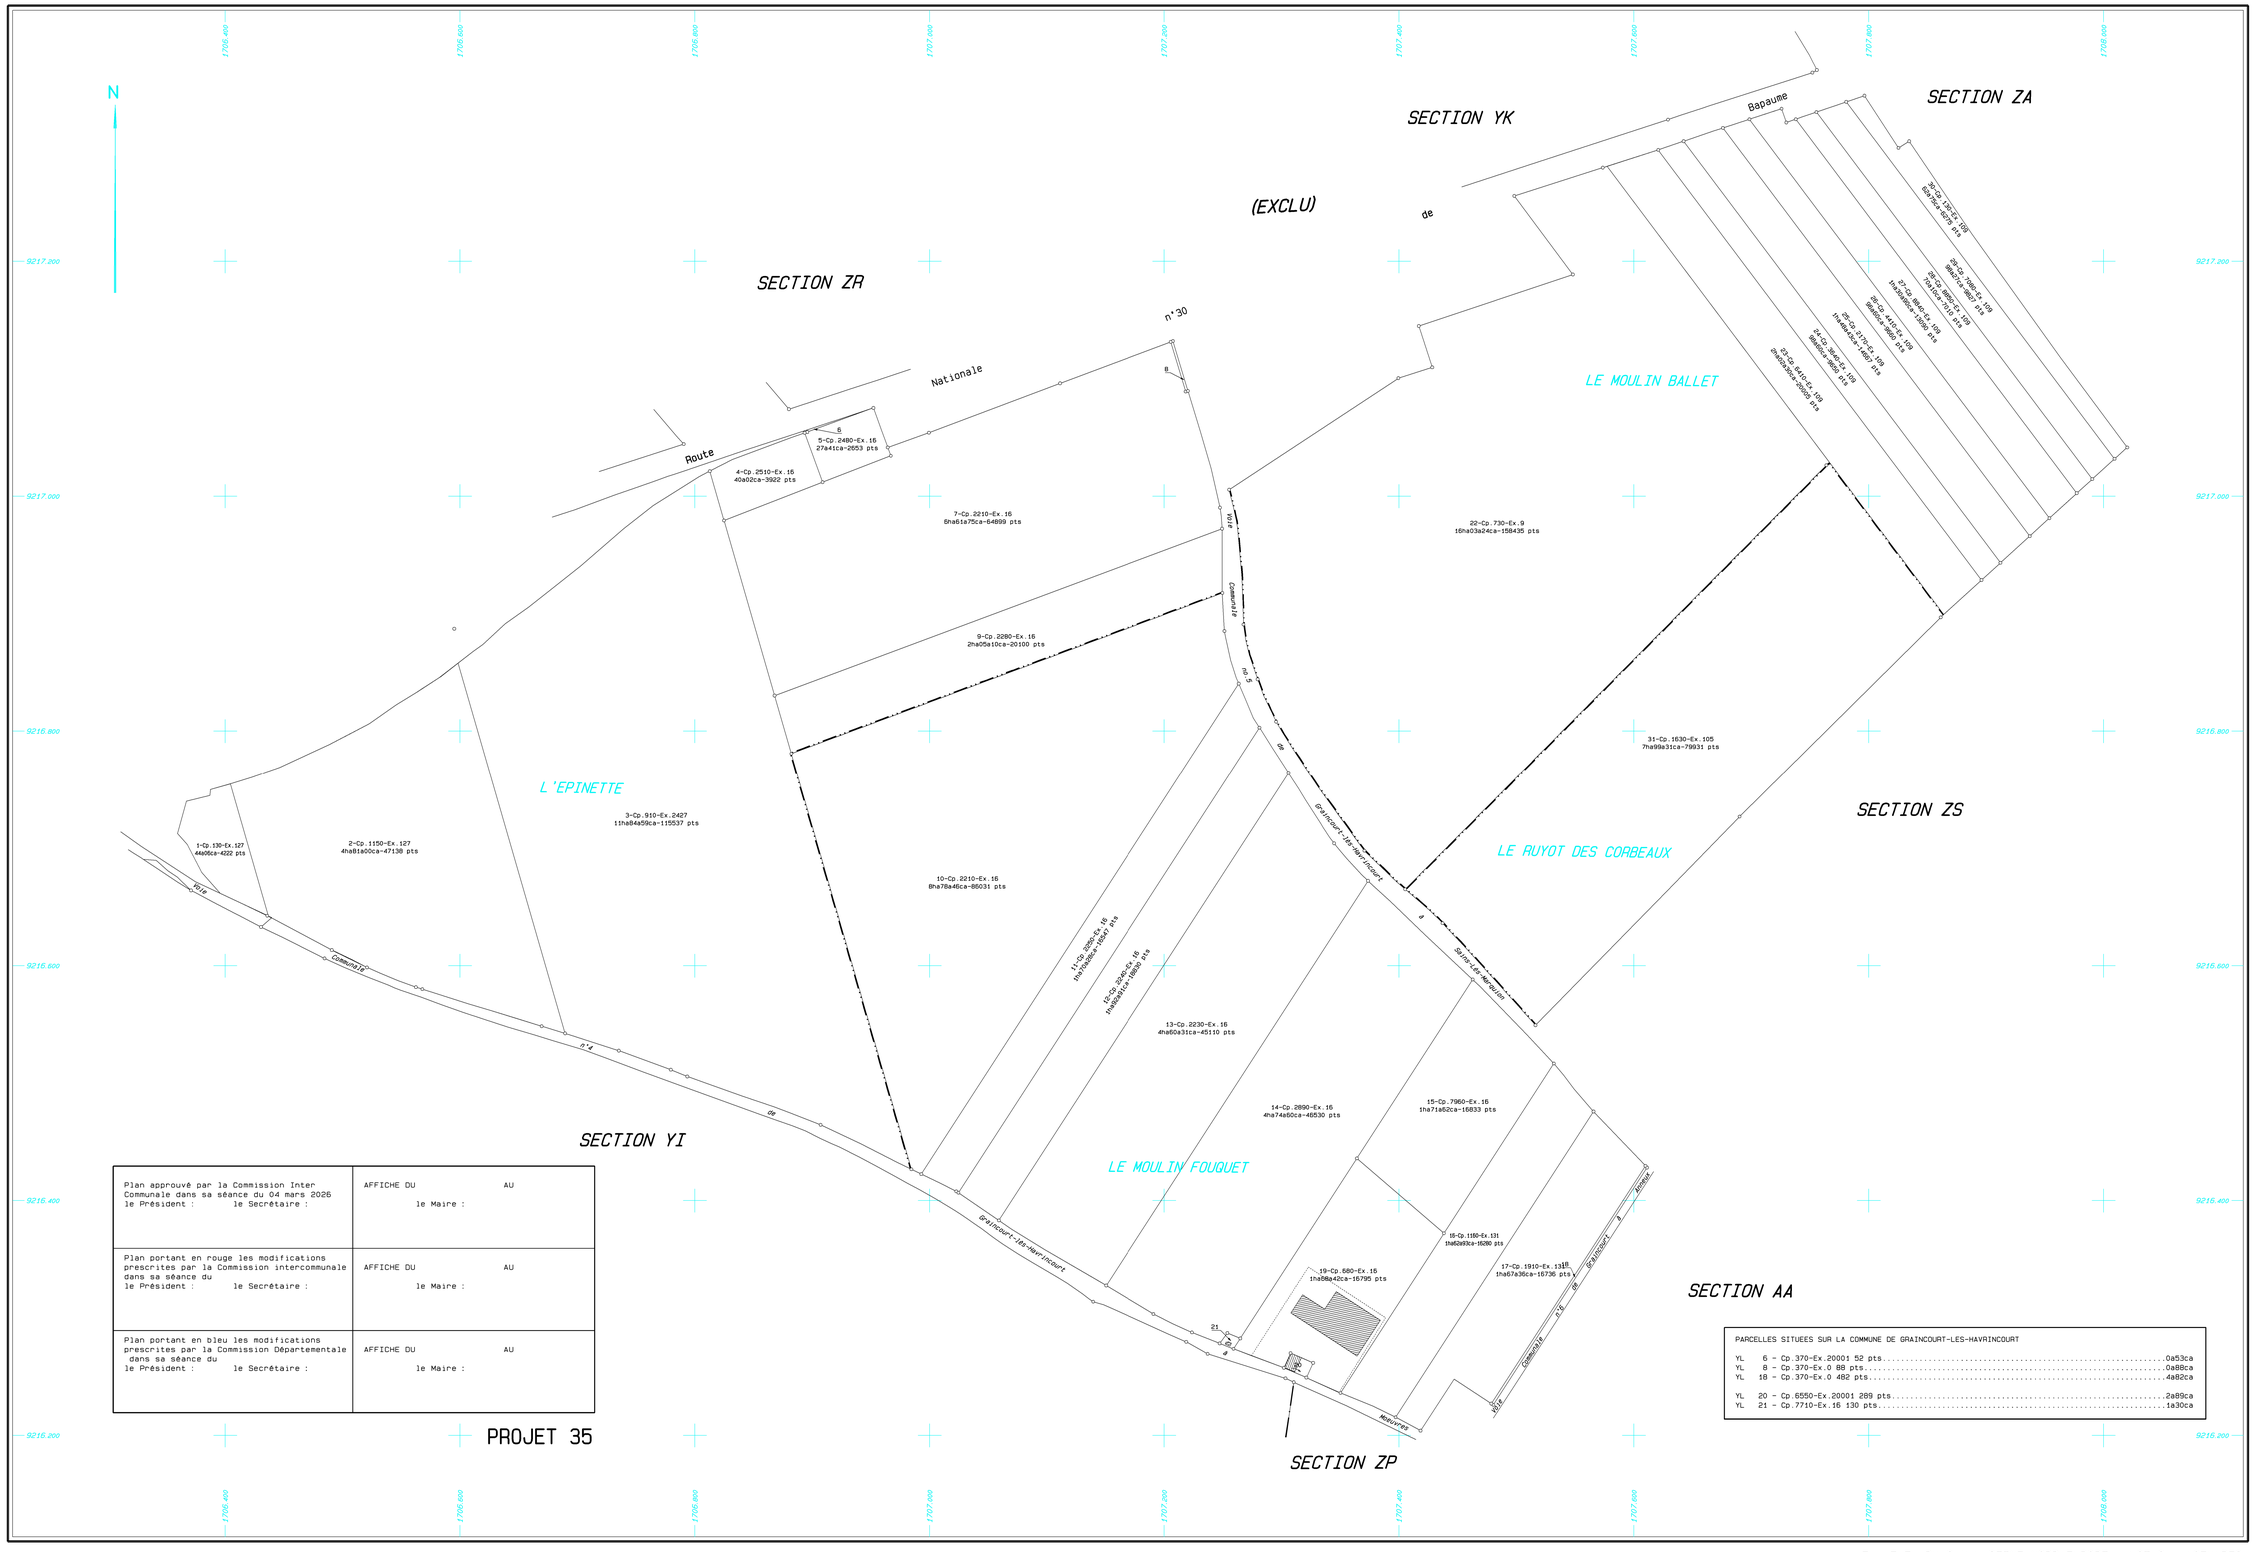

Plan approuvé par la Commission Inter Communale dans sa séance du 04 mars 2026 le Président : le Secrétaire :	AFFICHE DU AU le Maire :
Plan portant en rouge les modifications prescrites par la Commission intercommunale dans sa séance du le Président : le Secrétaire :	AFFICHE DU AU le Maire :
Plan portant en bleu les modifications prescrites par la Commission Départementale dans sa séance du le Président : le Secrétaire :	AFFICHE DU AU le Maire :

PROJET 35

PARCELLES SITUEES SUR LA COMMUNE DE GRAINCOURT-LES-HAVRINCOURT

YL	6 - Cp.370-Ex.20001 52 pts	0a53ca
YL	8 - Cp.370-Ex.0 BB pts	0a88ca
YL	18 - Cp.370-Ex.0 482 pts	4a82ca
YL	20 - Cp.6550-Ex.20001 209 pts	2a89ca
YL	21 - Cp.7710-Ex.16 130 pts	1a30ca

Plan-Projet établi
par THIERRY TACCARD
géomètre-expert agréé

Echelle 1/2000

A.F.A.F.E. DU CANAL SEINE NORD EUROPE - LOT 2 - MOEUVRES

AMENAGEMENT FONCIER AGRICOLE. FORESTIER ET ENVIRONNEMENTAL
Titre 2ème du Livre 1er du Code Rural et de la Pêche Maritime

GRAINCOURT-LES-HAVRINCOURT (Pas-de-Calais)

Section YM

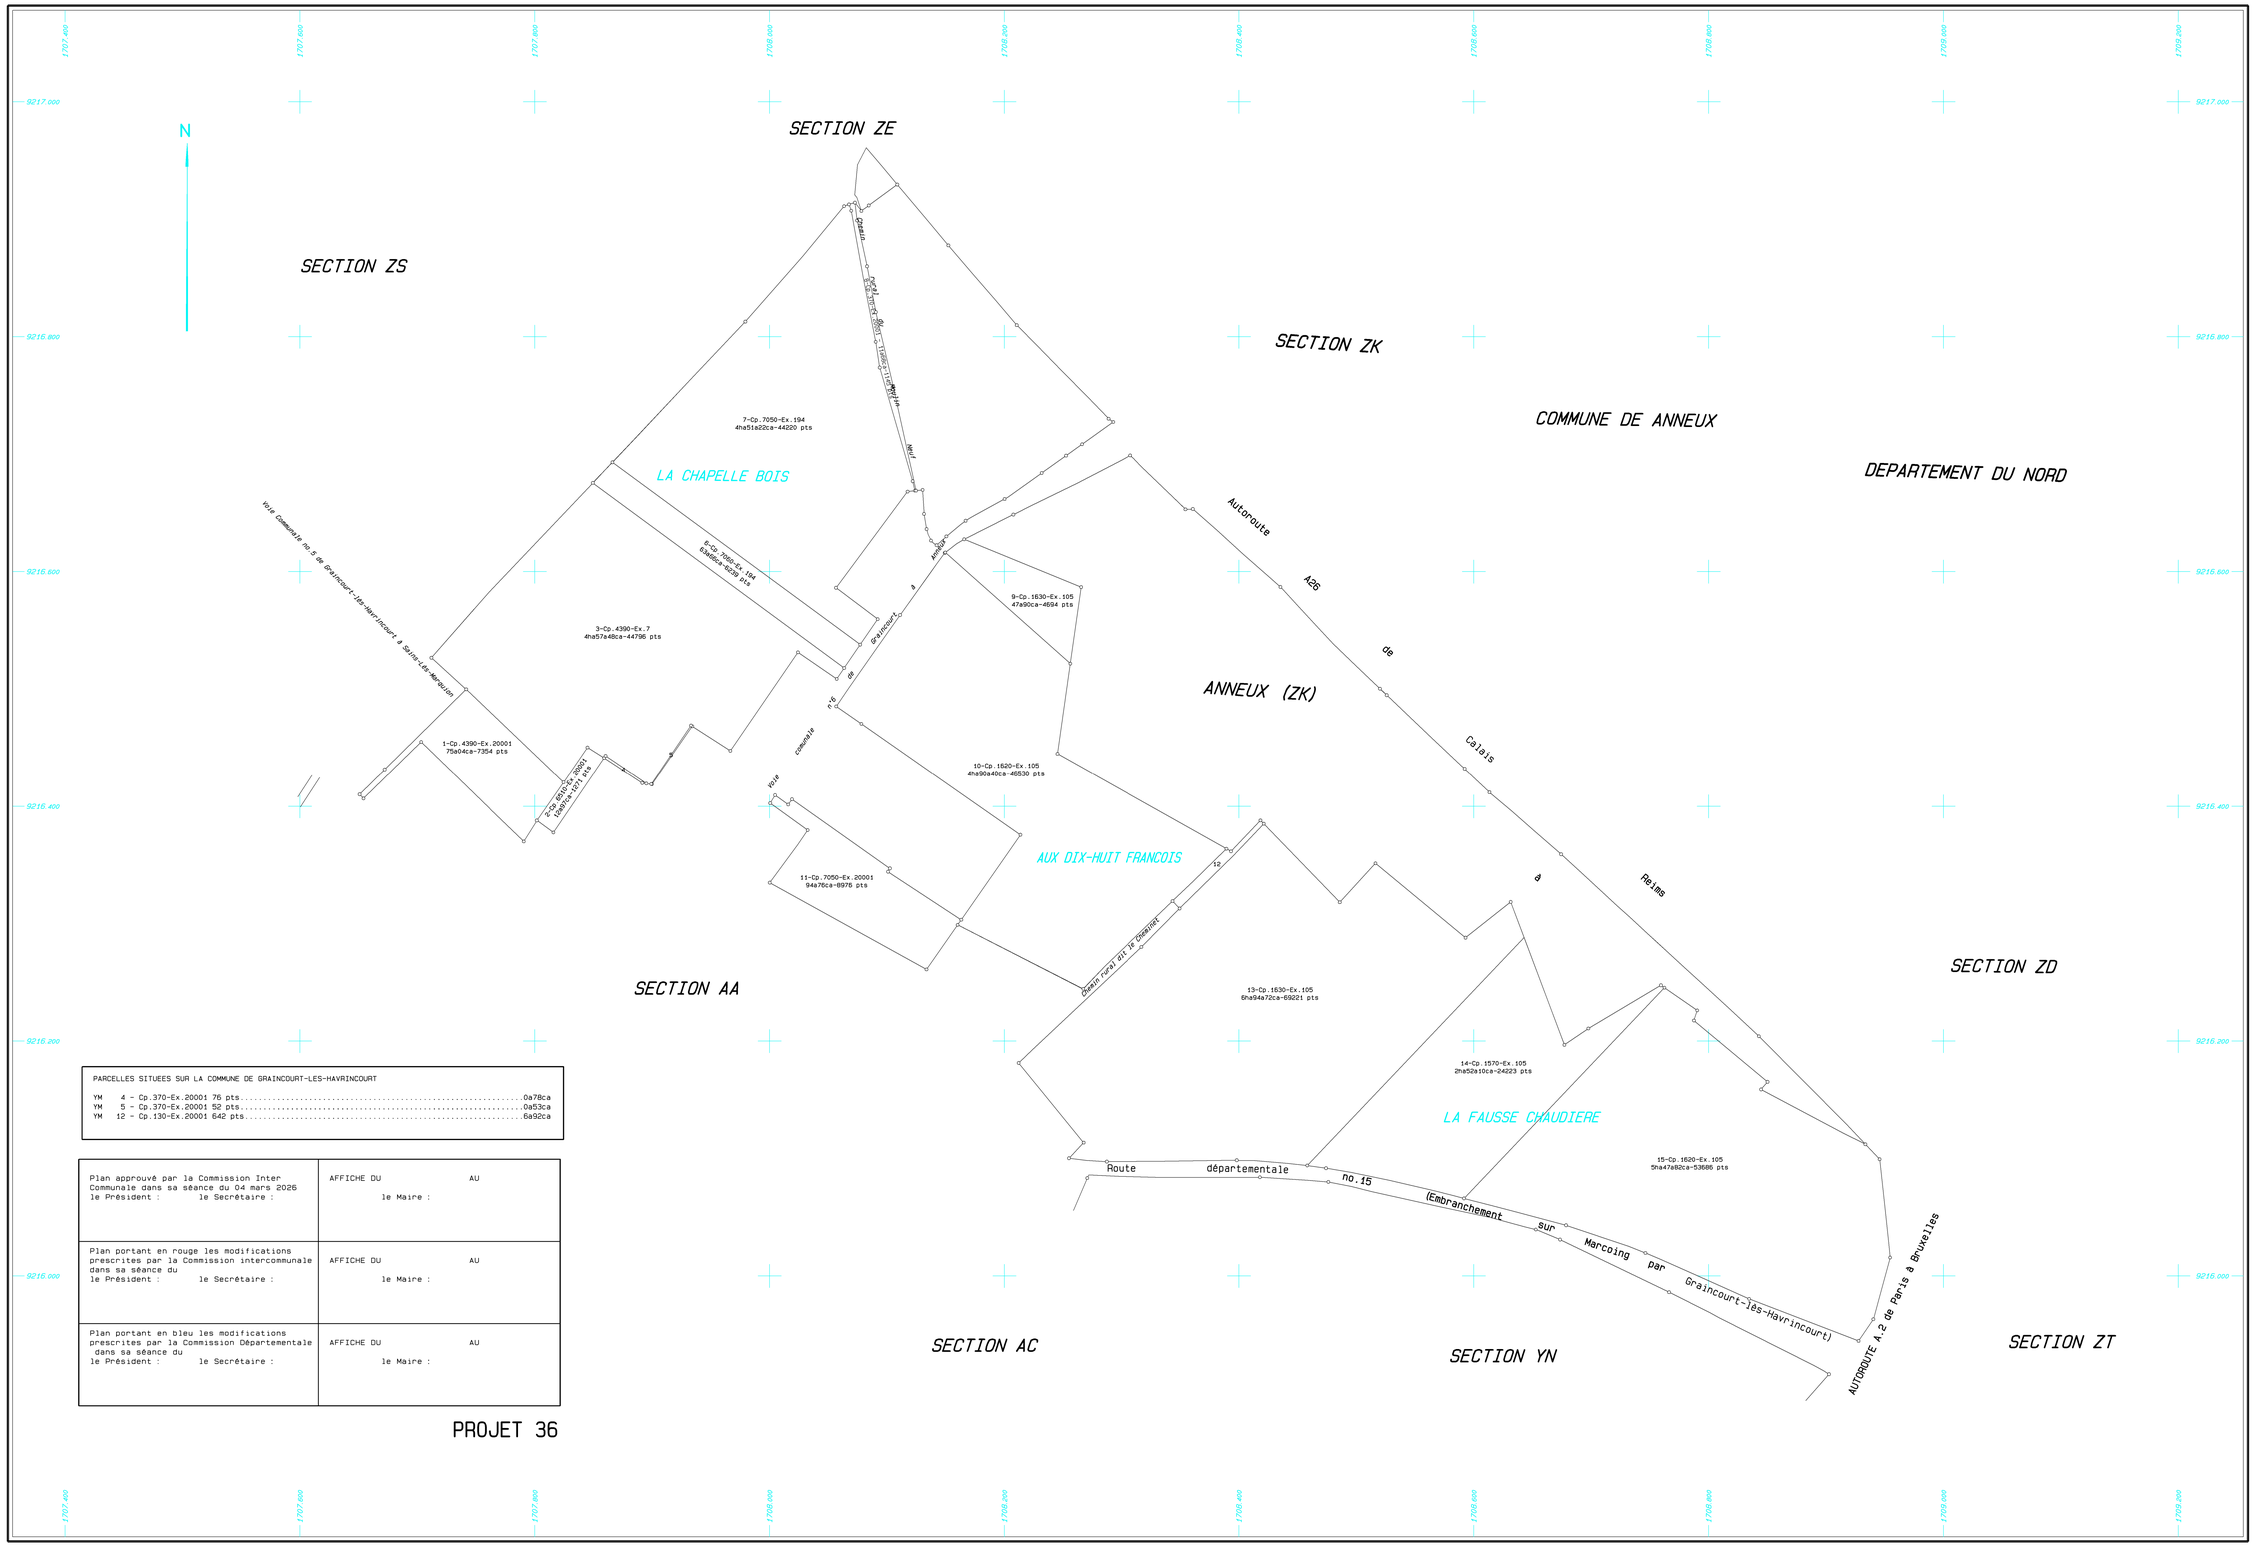

PARCELLES SITUEES SUR LA COMMUNE DE GRAINCOURT-LES-HAVRINCOURT

YM 4 - Cp.370-Ex.20001 76 pts 0a78ca
YM 5 - Cp.370-Ex.20001 52 pts 0a53ca
YM 12 - Cp.130-Ex.20001 642 pts 6a92ca

Plan approuvé par la Commission Inter Communale dans sa séance du 04 mars 2026 le Président : le Secrétaire :	AFFICHE DU AU le Maire :
Plan portant en rouge les modifications prescrites par la Commission intercommunale dans sa séance du le Président : le Secrétaire :	AFFICHE DU AU le Maire :
Plan portant en bleu les modifications prescrites par la Commission Départementale dans sa séance du le Président : le Secrétaire :	AFFICHE DU AU le Maire :

PROJET 36

Plan-Projet établi
par THIERRY TACCARD
géomètre-expert agréé

Echelle 1/2000

A.F.A.F.E. DU CANAL SEINE NORD EUROPE - LOT 2 - MOEUVRES

PROJET 36

AMENAGEMENT FONCIER (A.F.A.F.E.)
Titre 2ème du Livre 1er du Code Rural et de la Pêche Maritime

GRAINCOURT-LES-HAVRINCOURT (Pas-de-Calais)

Section YN

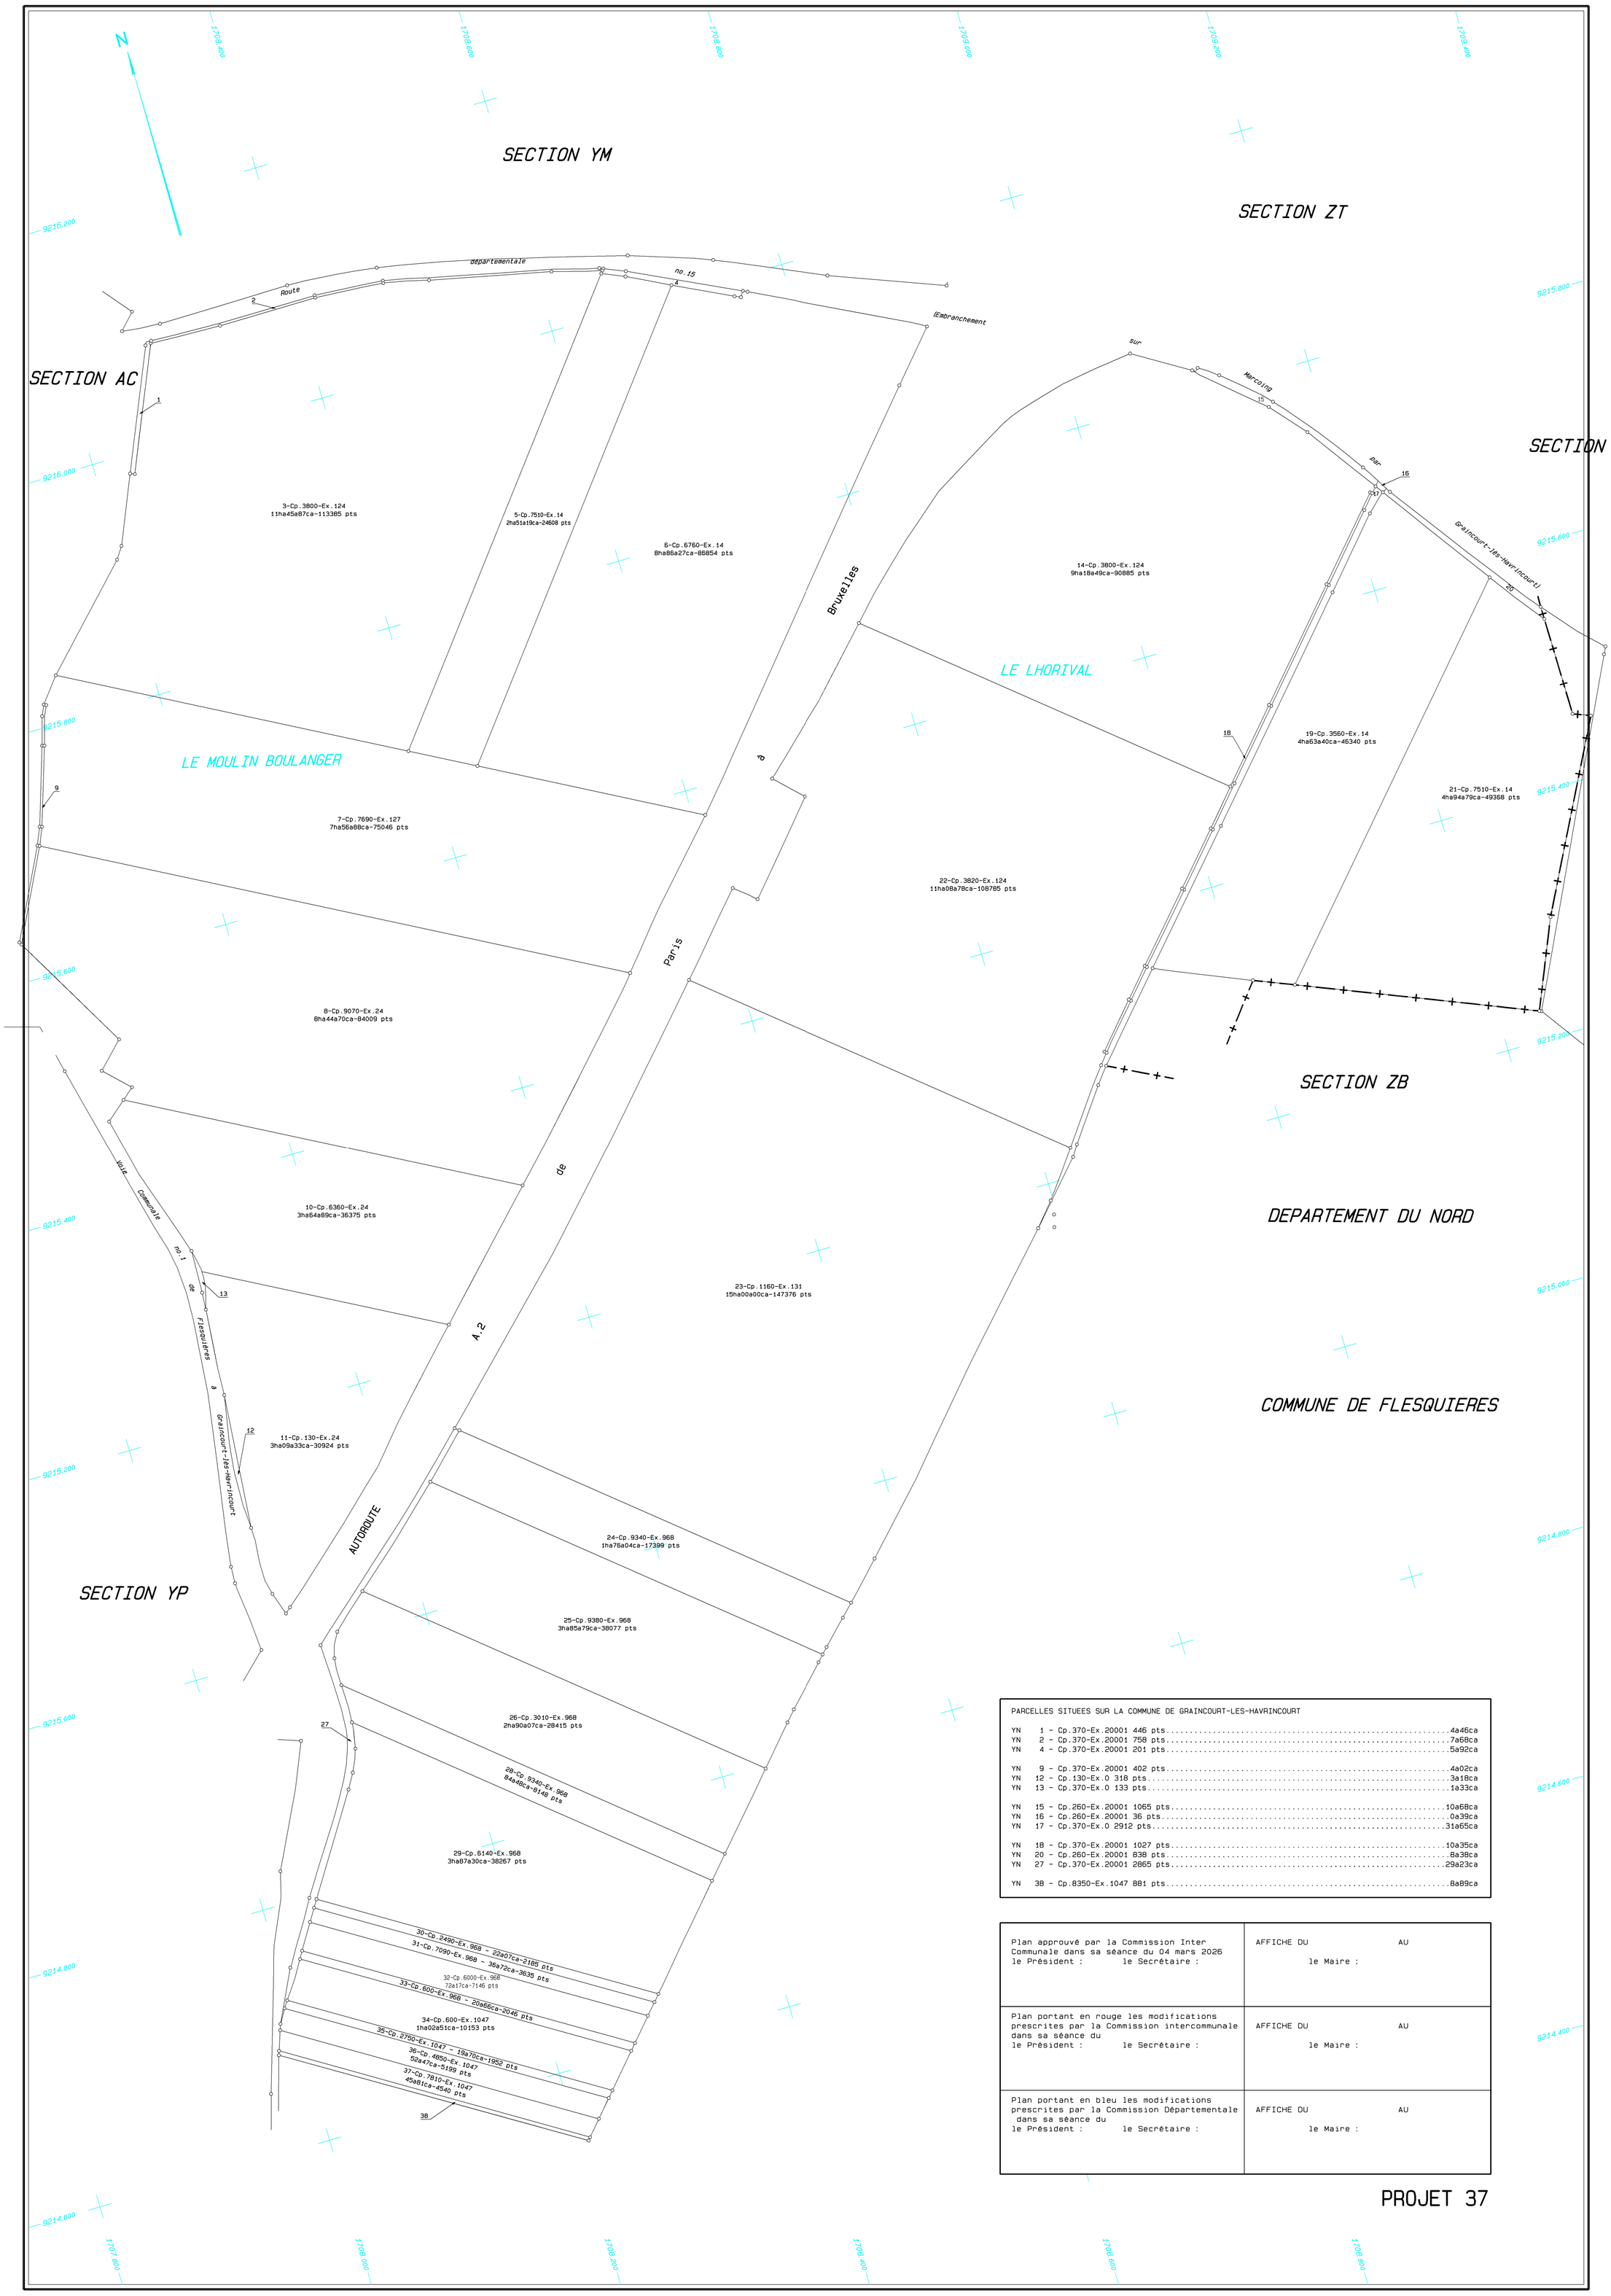

PARCELLES SITUEES SUR LA COMMUNE DE GRAINCOURT-LES-HAVRINCOURT

YN 1 - Cp.370-Ex.20001 446 pts 4a46ca
YN 2 - Cp.370-Ex.20001 758 pts 7a68ca
YN 4 - Cp.370-Ex.20001 201 pts 5a92ca

YN 9 - Cp.370-Ex.20001 402 pts 4a02ca
YN 12 - Cp.130-Ex.0 318 pts 3a18ca
YN 13 - Cp.370-Ex.0 133 pts 1a33ca

YN 15 - Cp.260-Ex.20001 1065 pts 10a68ca
YN 16 - Cp.260-Ex.20001 36 pts 0a39ca
YN 17 - Cp.370-Ex.0 2912 pts 31a65ca

YN 18 - Cp.370-Ex.20001 1027 pts 10a35ca
YN 20 - Cp.260-Ex.20001 838 pts 8a38ca
YN 27 - Cp.370-Ex.20001 2865 pts 29a23ca

YN 38 - Cp.8350-Ex.1047 881 pts 8a89ca

Plan approuvé par la Commission Inter Communale dans sa séance du 04 mars 2026 le Président : le Secrétaire :	AFFICHE DU AU le Maire :
Plan portant en rouge les modifications prescrites par la Commission intercommunale dans sa séance du le Président : le Secrétaire :	AFFICHE DU AU le Maire :
Plan portant en bleu les modifications prescrites par la Commission Départementale dans sa séance du le Président : le Secrétaire :	AFFICHE DU AU le Maire :

PROJET 37

Plan établi en 2025
par THIERRY TACCARD
géomètre-expert agréé

Echelle 1/2000

A.F.A.F.E. DU CANAL SEINE NORD EUROPE - MOEUVRES

AMENAGEMENT FONCIER (A.F.A.F.E.)

Titre 2ème du Livre 1er du Code Rural et de la Pêche Maritime

GRAINCOURT-LES-HAVRINCOURT (Pas-de-Calais)

Section YO

PARCELLES SITUEES SUR LA COMMUNE DE GRAINCOURT-LES-HAVRINCOURT

YO 10 - Cp.370-Ex.0 605 pts.....6a28ca
YO 12 - Cp.370-Ex.0 823 pts.....27a43ca
YO 19 - Cp.370-Ex.0 1367 pts.....13a85ca

YO 20 - Cp.370-Ex.0 1773 pts.....19a27ca
YO 31 - Cp.370-Ex.20001 3414 pts.....35a06ca
YO 32 - Cp.370-Ex.20001 494 pts.....5a04ca

YO 51 - Cp.370-Ex.0 143 pts.....1a44ca
YO 64 - Cp.370-Ex.20001 407 pts.....13a17ca

Plan approuvé par la Commission Inter Communale dans sa séance du 04 mars 2026 le Président : le Secrétaire :	AFFICHE DU AU le Maire :
Plan portant en rouge les modifications prescrites par la Commission intercommunale dans sa séance du le Président : le Secrétaire :	AFFICHE DU AU le Maire :
Plan portant en bleu les modifications prescrites par la Commission Départementale dans sa séance du le Président : le Secrétaire :	AFFICHE DU AU le Maire :

PROJET 38

SECTION ZX

SECTION AB

SECTION AC

SECTION YI

SECTION YP

SECTION YS

SECTION YR

N

Chemin départemental n°15

Chemin d'exploitation n°8

Chemin rural d'Hermies à Graincourt-lès-Havrincourt

Graincourt-lès-Havrincourt à Havrincourt

Chemin communale

LE MOULIN MARCHEUX

LA VALLEERIE

LA VOIE DU CURE

LES CHAMPS BULOT

LA FRETE DES COLLETS

1-Cp.2450-Ex.24 1ha24a48ca-11900 pts
2-Cp.7100-Ex.24 99a16ca-9718 pts
3-Cp.9070-Ex.24 92a62ca-9062 pts
4-Cp.9900-Ex.24 89a98ca-8816 pts
5-Cp.8460-Ex.24 83a35ca-8168 pts
6-Cp.7140-Ex.24 63a76ca-6248 pts
7-Cp.3900-Ex.24 62a67ca-6142 pts
8-Cp.4090-Ex.24 48a80ca-4619 pts
8-Cp.2990-Ex.24 14a21ca-1315 pts
11-Cp.370-Ex.0 11a88ca-925 pts
15-Cp.6500-Ex.109 7ha60a28ca-74030 pts
16-Cp.130-Ex.20001 20a33ca-610 pts
17-Cp.6430-Ex.109 - 36a09ca-3490 pts
18-Cp.130-Ex.109 3ha34a97ca-33057 pts
19
20
21-Cp.130-Ex.16 1ha87a75ca-18775 pts
22-Cp.2270-Ex.16 2ha18a53ca-20207 pts
23-Cp.2270-Ex.16 82a25ca-7738 pts
24-Cp.2210-Ex.16 3ha86a77ca-35696 pts
25-Cp.130-Ex.20001 63a00ca-6300 pts
26-Cp.6710-Ex.24 1ha79a25ca-17298 pts
27-Cp.6710-Ex.20001 56a63ca-2322 pts
28-Cp.8970-Ex.24 4ha51a39ca-43299 pts
29-Cp.2910-Ex.24 1ha18a24ca-11360 pts
30-Cp.2915-Ex.24 7ha46a48ca-72149 pts
31
32
33-Cp.130-Ex.24 1ha62a49ca-15760 pts
34-Cp.2910-Ex.24 1ha65a80ca-16070 pts
35-Cp.3110-Ex.24 1ha82a60ca-17690 pts
36-Cp.5360-Ex.24 1ha46a50ca-14191 pts
37-Cp.9070-Ex.24 1ha01a50ca-9825 pts
38-Cp.3130-Ex.1923 - 77a82ca-7500 pts
39-Cp.9260-Ex.137 - 60a11ca-5776 pts
40-Cp.6530-Ex.137 1ha50a07ca-14431 pts
41-Cp.6520-Ex.137 2ha81a17ca-26988 pts
42-Cp.130-Ex.137 82a72ca-7932 pts
43-Cp.1160-Ex.131 3ha88a74ca-37246 pts
44-Cp.1170-Ex.131 3ha74a86ca-35941 pts
45-Cp.9340-Ex.968 6ha54a83ca-62903 pts
46-Cp.9350-Ex.968 1ha59a63ca-15337 pts
47-Cp.2170-Ex.14 2ha03a45ca-19342 pts
48-Cp.6720-Ex.14 1ha44a03ca-13311 pts
49-Cp.940-Ex.14 - 18a42ca-1656 pts
50-Cp.3640-Ex.14 68a67ca-6138 pts
51
52-Cp.3140-Ex.14 - 25a32ca-2478 pts
53-Cp.9410-Ex.14 44a13ca-4325 pts
54-Cp.130-Ex.14 1ha50a00ca-14700 pts
55-Cp.4560-Ex.14 6ha25a83ca-61101 pts
56-Cp.9070-Ex.24 14ha02a37ca-137943 pts
57-Cp.6920-Ex.24 1ha64a20ca-16166 pts
58-Cp.9070-Ex.24 5ha27a96ca-52000 pts
59-Cp.9070-Ex.24 4ha83a71ca-47600 pts
60-Cp.9060-Ex.98 - 35a40ca-3476 pts
61-Cp.7860-Ex.98 5ha19a31ca-51119 pts
62-Cp.6750-Ex.24 1ha15a00ca-11305 pts
63-Cp.6740-Ex.24 5ha66a67ca-54739 pts
64

9216.400 9216.200 9216.000 9215.800 9215.600 9215.400 9215.200 9215.000 9214.800 9214.600 9214.400
1706.600 1707.000 1707.200 1707.400 1707.600 1707.800 1706.200 1706.400 1706.600 1706.800 1707.000

Plan établi en 2026
par THIERRY TACCARD
géomètre-expert agréé

Echelle 1/2000

A.F.A.F.E. DU CANAL SEINE NORD EUROPE - LOT 2 - MOEUVRES

AMENAGEMENT FONCIER (A.F.A.F.E.)

GRAINCOURT-LES-HAVRINCOURT (Pas-de-Calais)

Titre 2ème du Livre 1er du Code Rural et de la Pêche Maritime

Section YP

PARCELLES SITUEES SUR LA COMMUNE DE GRAINCOURT-LES-HAVRINCOURT

YP 1 - Cp.370-Ex.20001 2219 pts.....22a64ca
YP 6 - Cp.7740-Ex.127 515 pts.....15a74ca
YP 15 - Cp.370-Ex.20001 5361 pts.....54a26ca

YP 18 - Cp.370-Ex.20001 2201 pts.....22a25ca
YP 43 - Cp.420-Ex.20001 872 pts.....8a90ca
YP 46 - Cp.600-Ex.1000 734 pts.....7a46ca

YP 54 - Cp.9540-Ex.1000 680 pts.....6a91ca
YP 59 - Cp.6870-Ex.149 1007 pts.....10a20ca
YP 60 - Cp.6860-Ex.149 517 pts.....5a24ca

YP 71 - Cp.9380-Ex.149 201 pts.....2a05ca
YP 77 - Cp.130-Ex.20001 343 pts.....11a40ca
YP 78 - Cp.420-Ex.20001 727 pts.....7a51ca

SECTION ZW

SECTION YO

SECTION YN

SECTION YR

SECTION ZK

DEPARTEMENT DU NORD
COMMUNE DE FLESQUIERES
SECTION ZL

LE CALVAIRE

VERS FLESQUIERES

Graincourt-lès-Havrincourt

d'Havrincourt

Flesquières

Bruxelles

Paris

Autoroute de A2

Voie communale

Chemin rural n°1

1 - Cp.370-Ex.20001 2219 pts 22a64ca
2 - Cp.9060-Ex.24 2ha45a34ca-24043 pts
3 - Cp.9070-Ex.24 3ha03a90ca-29782 pts
4 - Cp.7700-Ex.127 30a27ca-2966 pts
5 - Cp.7740-Ex.127 34a38ca-3367 pts
6
7 - Cp.7690-Ex.127 2ha04a81ca-20068 pts
8 - Cp.9070-Ex.24 5ha74a91ca-56341 pts
9 - Cp.6360-Ex.24 1ha90a69ca-18688 pts
10 - Cp.6360-Ex.24 1ha81a60ca-17797 pts
11 - Cp.130-Ex.24 4ha51a90ca-44242 pts
12 - Cp.550-Ex.126 2ha45a55ca-24054 pts
13 - Cp.2160-Ex.126 1ha86a79ca-18305 pts
14 - Cp.5070-Ex.126 - 42a91ca-4205 pts
15 - Cp.6550-Ex.126 1ha21a94ca-11950 pts
16 - Cp.6550-Ex.126 1ha21a94ca-11950 pts
17 - Cp.130-Ex.126 4ha03a92ca-39861 pts
18
19 - Cp.130-Ex.124 1ha61a62ca-15989 pts
20 - Cp.6810-Ex.124 3ha02a90ca-29959 pts
21 - Cp.590-Ex.124 3ha01a32ca-29760 pts
22 - Cp.4840-Ex.124 1ha55a55ca-15328 pts
23 - Cp.3360-Ex.124 1ha65a43ca-16255 pts
24 - Cp.2590-Ex.124 1ha30a31ca-12772 pts
25 - Cp.6310-Ex.124 59a80ca-5860 pts
26 - Cp.3820-Ex.124 1ha33a16ca-13050 pts
27 - Cp.2570-Ex.124 84a19ca-8251 pts
28 - Cp.9650-Ex.124 55a01ca-5391 pts
29 - Cp.9410-Ex.124 - 31a36ca-3073 pts
30 - Cp.1620-Ex.124 - 17a74ca-1739 pts
31 - Cp.2600-Ex.124 - 19a15ca-1877 pts
32 - Cp.4500-Ex.124 - 10a83ca-1043 pts
33 - Cp.150-Ex.124 71a00ca-6958 pts
34 - Cp.130-Ex.124 1ha26a31ca-12378 pts
35 - Cp.130-Ex.24 1ha40a09ca-13729 pts
36 - Cp.380-Ex.20001 28a27ca-2770 pts
37 - Cp.7490-Ex.2073 1ha13a31ca-11040 pts
38 - Cp.8780-Ex.2073 1ha05a15ca-10360 pts
39 - Cp.3880-Ex.1059 - 18a86ca-1741 pts
40 - Cp.7350-Ex.1059 47a98ca-4691 pts
41 - Cp.7350-Ex.1059 1ha43a08ca-14029 pts
42 - Cp.6970-Ex.1059 3ha10a90ca-30017 pts
43
44 - Cp.8430-Ex.1000 1ha47a89ca-14518 pts
45 - Cp.8400-Ex.1000 - 21a76ca-2140 pts
46 - Cp.4790-Ex.1000 - 33a67ca-3301 pts
47 - Cp.2660-Ex.1000 - 15a58ca-1564 pts
48 - Cp.3760-Ex.1000 81a27ca-7991 pts
49 - Cp.4810-Ex.1000 - 21a46ca-2115 pts
50 - Cp.4840-Ex.1000 - 32a67ca-3217 pts
51 - Cp.8880-Ex.1000 - 12a58ca-1268 pts
52 - Cp.8880-Ex.1000 - 12a58ca-1268 pts
53 - Cp.8620-Ex.1000 64a23ca-6319 pts
54
55 - Cp.8620-Ex.1000 97a85ca-9554 pts
56 - Cp.6870-Ex.1000 - 25a74ca-2545 pts
57 - Cp.6860-Ex.1000 - 13a85ca-1328 pts
58 - Cp.6870-Ex.1000 - 25a74ca-2545 pts
59 - Cp.6860-Ex.1000 - 25a85ca-2538 pts
60 - Cp.6860-Ex.149 - 30a02ca-2946 pts
61 - Cp.6004-Ex.149 - 30a02ca-2946 pts
62 - Cp.4060-Ex.149 1ha42a58ca-14075 pts
63 - Cp.4060-Ex.149 - 23a48ca-2316 pts
64 - Cp.4240-Ex.149 98a51ca-9764 pts
65 - Cp.4230-Ex.149 - 19a56ca-1927 pts
66 - Cp.4210-Ex.149 - 19a56ca-1927 pts
67 - Cp.7300-Ex.149 38a43ca-3973 pts
68 - Cp.7040-Ex.149 96a47ca-9480 pts
69 - Cp.7020-Ex.149 71a95ca-7066 pts
70 - Cp.7010-Ex.149 1ha05a26ca-10315 pts
71
72 - Cp.9410-Ex.1013 29a16ca-2898 pts
73 - Cp.8875-Ex.1013 37a85ca-3713 pts
74 - Cp.6780-Ex.982 1ha72a56ca-17015 pts
75 - Cp.6790-Ex.982 4ha17a62ca-40964 pts
76 - Cp.3060-Ex.2275 1ha09a04ca-8393 pts
77
78

Plan approuvé par la Commission Inter Communale dans sa séance du 04 mars 2026 le Président : le Secrétaire :	AFFICHE DU AU le Maire :
Plan portant en rouge les modifications prescrites par la Commission intercommunale dans sa séance du le Président : le Secrétaire :	AFFICHE DU AU le Maire :
Plan portant en bleu les modifications prescrites par la Commission Départementale dans sa séance du le Président : le Secrétaire :	AFFICHE DU AU le Maire :

PROJET 39

Plan établi en 2026
par THIERRY TACCARD
géomètre-expert agréé

Echelle 1/2000

A.F.A.F.E. DU CANAL SEINE NORD EUROPE - LOT 2 - MOEUVRES