AMENAGEMENT FONCIER AGRICOLE FORESTIER ET ENVIRONNEMENTAL
Titre II du Livre 1er du Code Rural et de la Pêche Maritime

BEAUMETZ-LES-CAMBRAI (62)

SECTION ZR

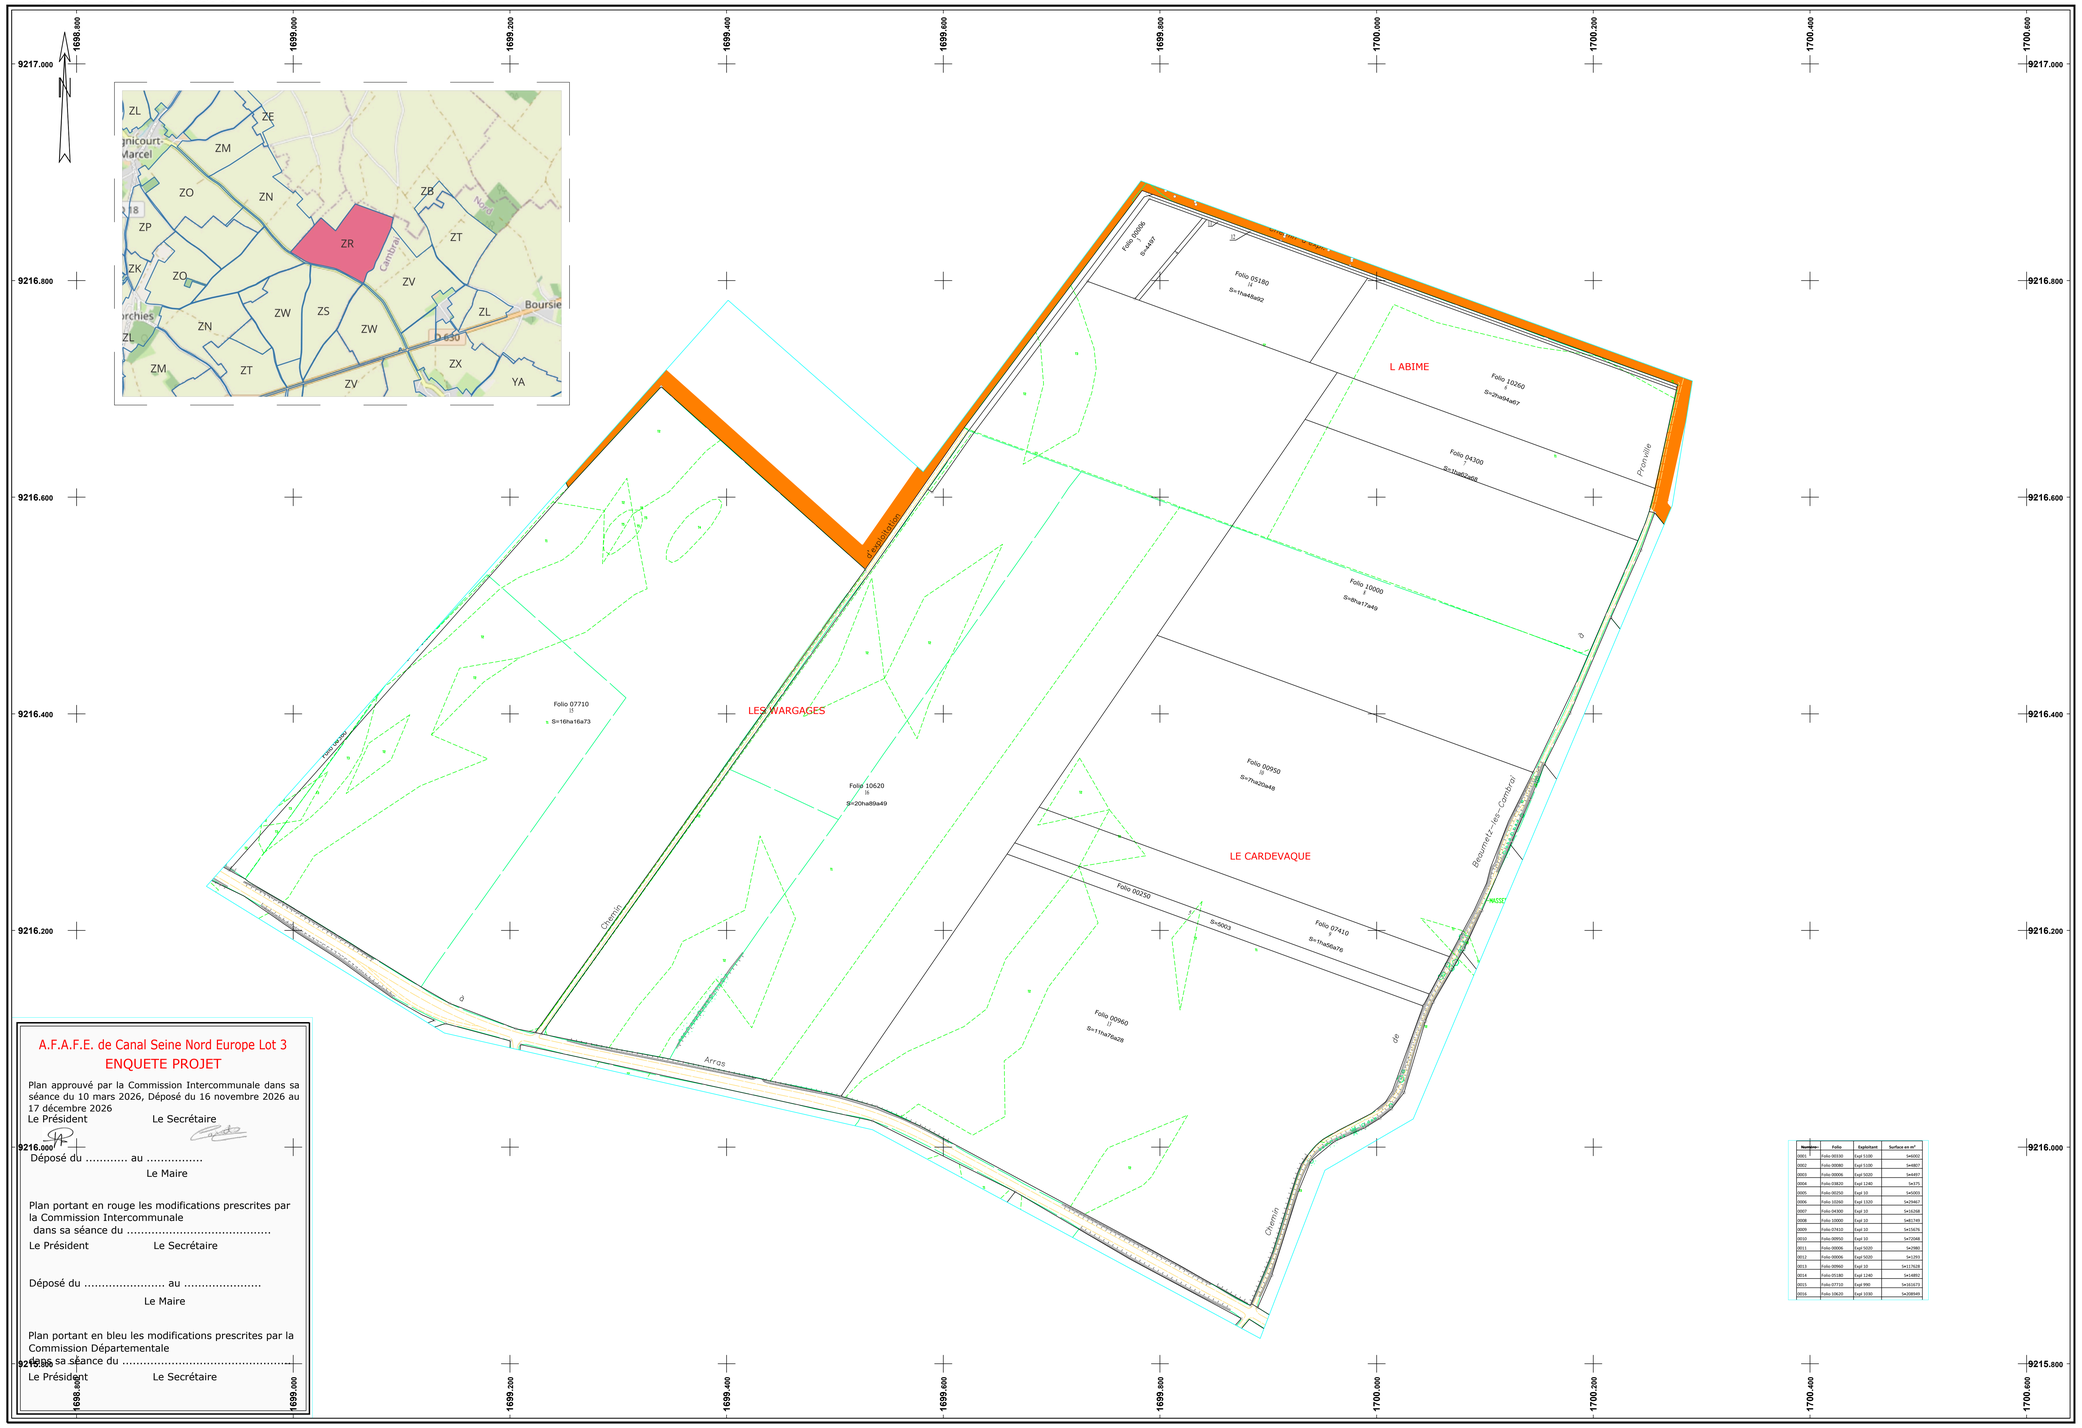

A.F.A.F.E. de Canal Seine Nord Europe Lot 3
ENQUETE PROJET

Plan approuvé par la Commission Intercommunale dans sa séance du 10 mars 2026, Déposé du 16 novembre 2026 au 17 décembre 2026
Le Président Le Secrétaire

Déposé du ..... au .....
Le Maire

Plan portant en rouge les modifications prescrites par la Commission Intercommunale
dans sa séance du .....
Le Président Le Secrétaire

Déposé du ..... au .....
Le Maire

Plan portant en bleu les modifications prescrites par la Commission Départementale
dans sa séance du .....
Le Président Le Secrétaire

Numéro	Folio	Exploitant	Surface en m²
0001	Folio 00330	Expl 5100	S=6002
0002	Folio 00080	Expl 5100	S=4807
0003	Folio 00006	Expl 5010	S=4807
0004	Folio 00020	Expl 1240	S=375
0005	Folio 00250	Expl 10	S=5003
0006	Folio 10260	Expl 1320	S=29467
0007	Folio 04300	Expl 10	S=16268
0008	Folio 10000	Expl 10	S=81749
0009	Folio 07410	Expl 10	S=15676
0010	Folio 00950	Expl 10	S=72048
0011	Folio 00006	Expl 5020	S=2980
0012	Folio 00006	Expl 5020	S=1293
0013	Folio 00960	Expl 10	S=117628
0014	Folio 05180	Expl 1240	S=14892
0015	Folio 07710	Expl 990	S=161673
0016	Folio 10620	Expl 1030	S=308949

ECHELLE 1/2000

par Sébastien THIROUIN Géomètre Expert Agréé

BEAUMETZ-LES-CAMBRAI (62) ..... du No au No
Nos NON SITUES A LEUR ORDRE
Nos NON ATTRIBUES