
AMENAGEMENT FONCIER AGRICOLE FORESTIER ET ENVIRONNEMENTAL
Titre II du Livre 1er du Code Rural et de la Pêche Maritime

BEAUMETZ-LES-CAMBRAI (62)

SECTION ZS

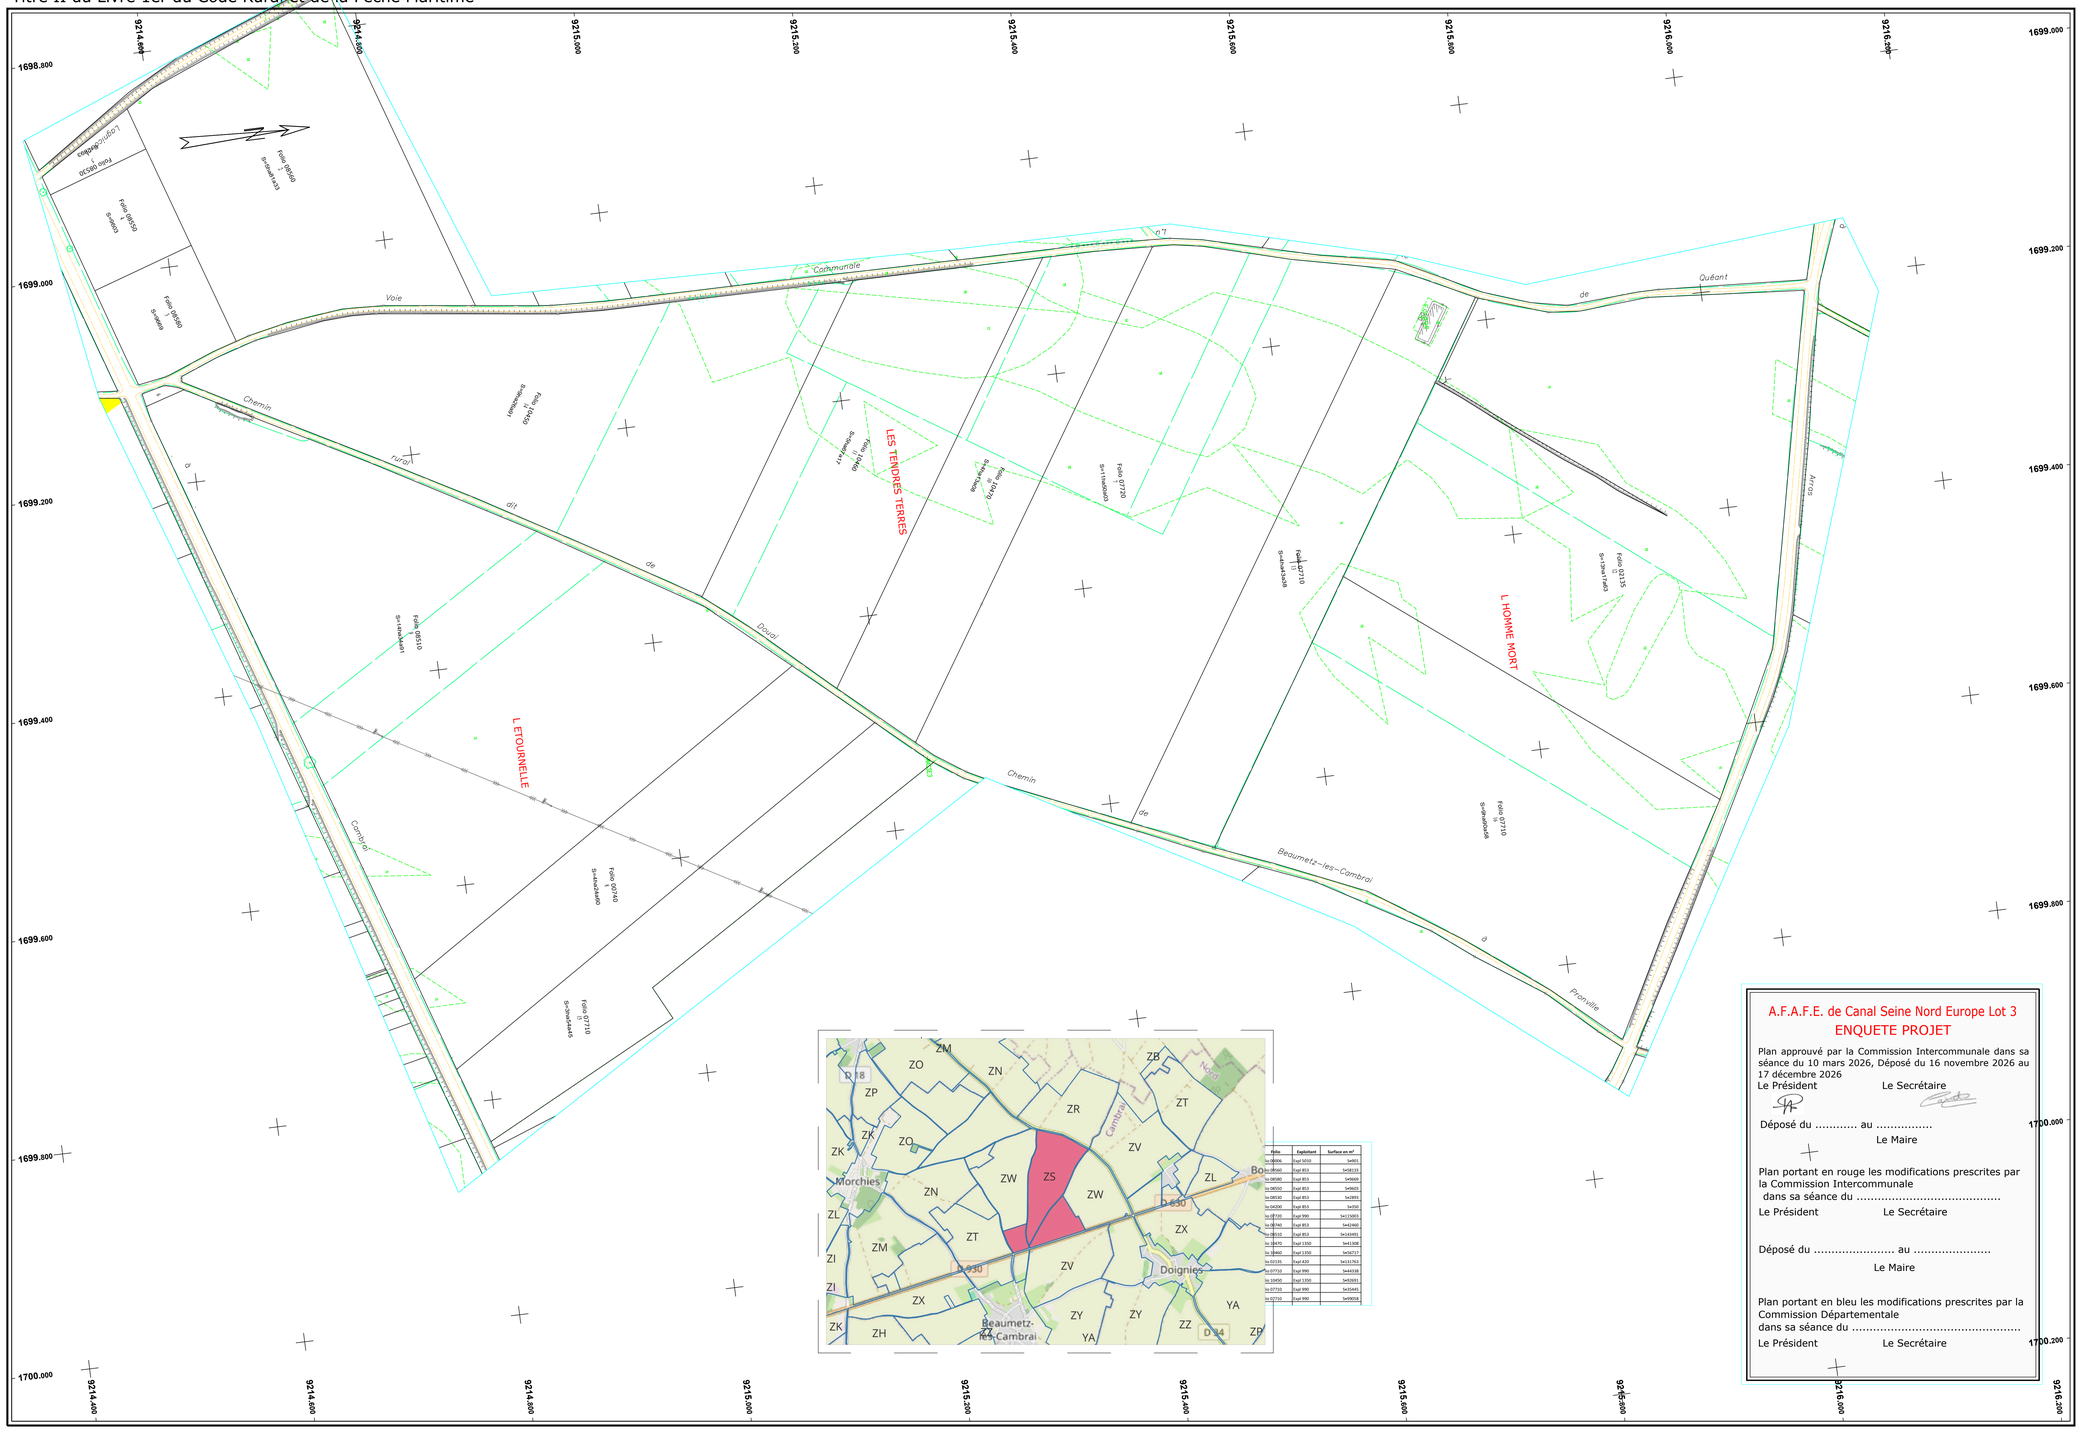

Parcelle	Exploitant	Surface en m²
5e 08506	Expl 5010	5e801
5e 08560	Expl 853	5e58133
5e 08580	Expl 853	5e9660
5e 08550	Expl 853	5e9603
5e 08530	Expl 853	5e2891
5e 04200	Expl 853	5e350
5e 07720	Expl 990	5e115003
5e 08740	Expl 853	5e12460
5e 08510	Expl 853	5e143491
5e 10470	Expl 1350	5e41108
5e 10450	Expl 1350	5e58727
5e 02135	Expl 420	5e111763
5e 07710	Expl 990	5e44338
5e 10450	Expl 1350	5e50691
5e 07710	Expl 990	5e35445
5e 07720	Expl 990	5e99058

A.F.A.F.E. de Canal Seine Nord Europe Lot 3
ENQUETE PROJET

Plan approuvé par la Commission Intercommunale dans sa séance du 10 mars 2026, Déposé du 16 novembre 2026 au 17 décembre 2026
Le Président Le Secrétaire

Déposé du ..... au .....
Le Maire

Plan portant en rouge les modifications prescrites par la Commission Intercommunale
dans sa séance du .....
Le Président Le Secrétaire

Déposé du ..... au .....
Le Maire

Plan portant en bleu les modifications prescrites par la Commission Départementale
dans sa séance du .....
Le Président Le Secrétaire

ECHELLE 1/2000

par Sébastien THIROUIN Géomètre Expert Agréé

BEAUMETZ-LES-CAMBRAI (62) ..... du No au No
Nos NON SITUES A LEUR ORDRE
Nos NON ATTRIBUES